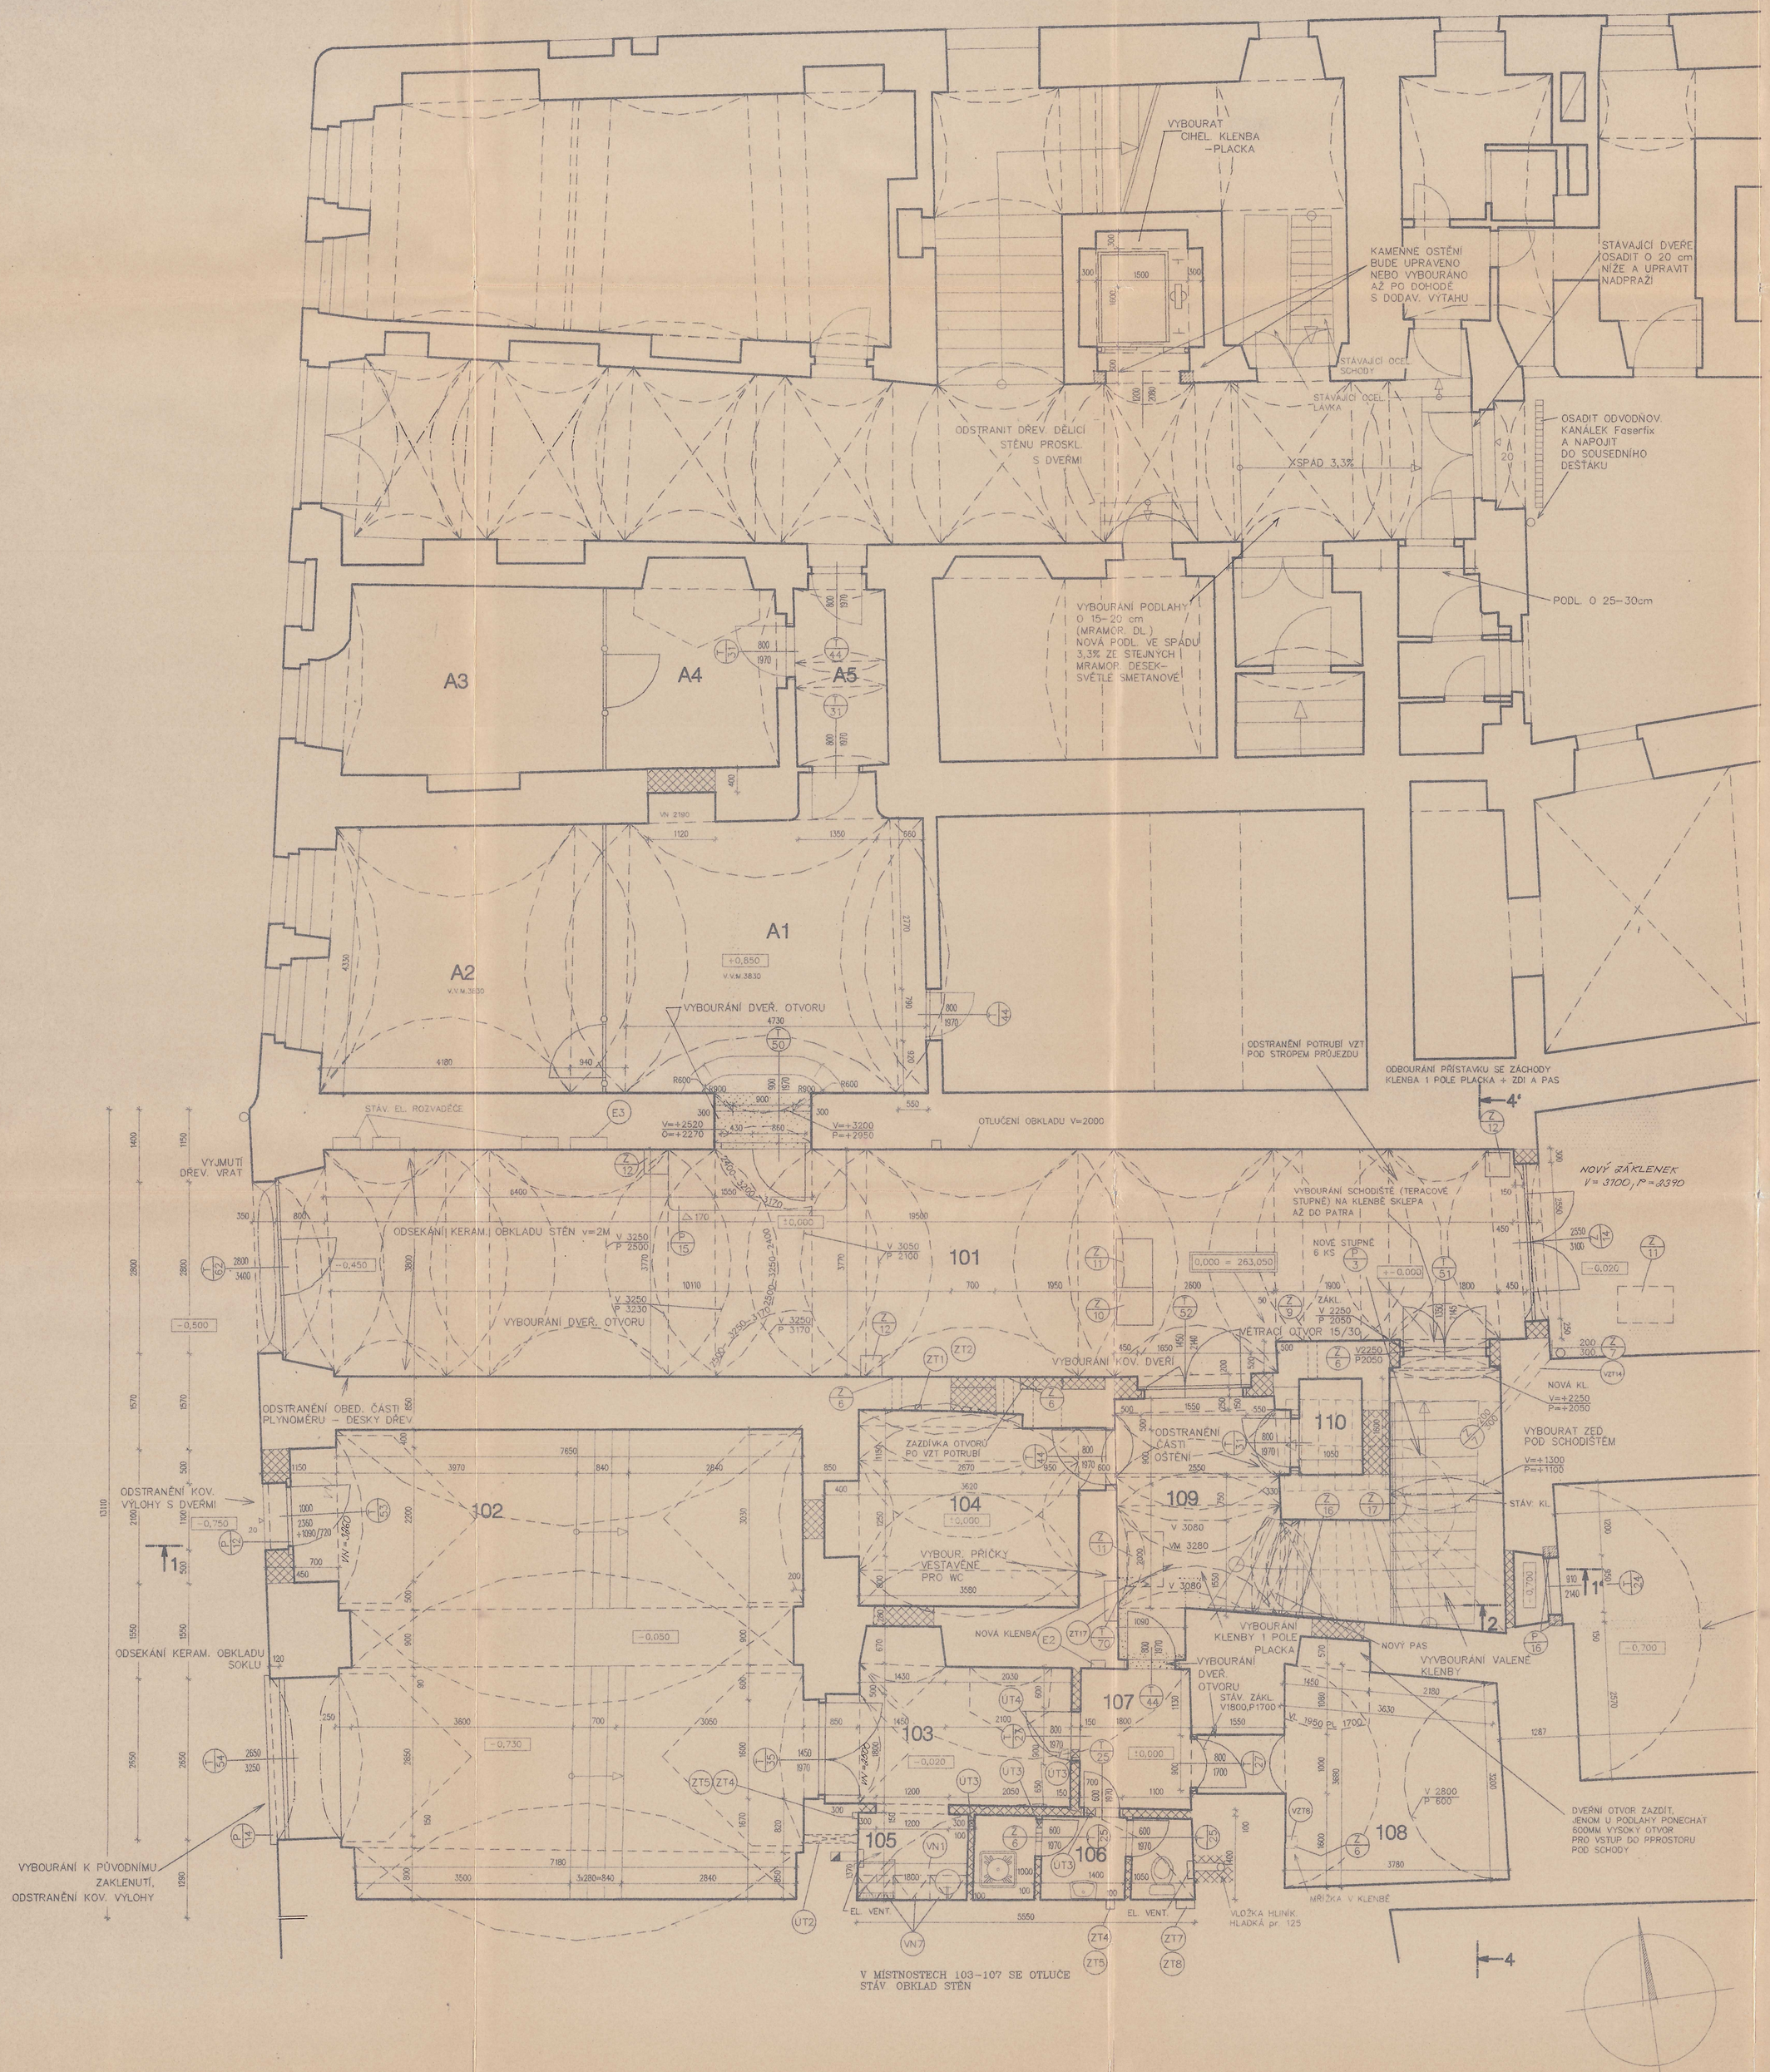

PŘÍZEMÍ – přední část:

OZN.	ÚČEL MÍSTNOSTI	PLOCHA M²	DRUH PODLAHY	ÚPRAVA STĚN A STROPŮ
101	PRŮJEZD	73.22	c.. DL. Pegas	NOVÁ OM. VÁP. ŠTUK. STĚN, STROP – OPRAVA OMÍTEK VÁP. ŠTUK. 30%
102	INFORMAČNÍ STŘEDISKO	62.88	b.. DL. Sevilla	NOVÁ OM. VÁP. ŠTUK. STĚN, STROP – OPRAVA PO EL. INSTALACI 10%
103	ŠATNA	9.05	i.. KERAM. DL. 200x200	NOVÁ OMÍTKA STĚN, STROP – OPRAVA 20%
104	ROZVADĚČE POČÍTAČ. SÍTĚ	12.75	i.. PVC	NOVÁ OMÍTKA STĚN, STROP – OPRAVA 50%
105	KUCHYŇKA	2.62	i.. KERAM. DL. 200x200	NOVÁ OM. – OBKL. ZA KUCH. LINKOU, STROP 20% – OBKL. STĚN v=1500
106	SOC. ZÁZEMÍ	4.73	i.. KERAM. DL. 200x200	DTTO
107	PŘEDSÍŇ	3.96	i.. KERAM. DL. 200x200	DTTO
108	SKLAD INF. STŘEDISKA	14.11	i.. PVC	OPRAVA OM. 20%
109	CHODBA	10.02	b.. DL. Sevilla	NOVÁ OM. STĚN I STROPŮ
110	HL. UZÁVĚR VODY	1.63	f.. STĚRKA	DTTO

PŘÍZEMÍ – přední část:

OZN.	ÚČEL MÍSTNOSTI	PLOCHA M²	DRUH PODLAHY	ÚPRAVA STĚN A STROPŮ
A1	HALA PODATELNY	24.56	b.. DL. Sevilla	OPRAVA OM. PO BOURÁNÍ NOVÉHO OTVORU A NOVÁ NA ZAZDĚNÍ
A2	PODATELNA	20.67	r.. LAMELY	DTTO
A3	TEL. ÚSTŘEDNA	13.43	r.. LAMELY	STÁV. – OPRAVA PO DOZDÍVCE
A4	ZÁZEMÍ PODAT. A TEL. ÚSTŘ.	9.17	r.. LAMELY	DTTO
A5	PĚDSÍŇ	4.30	b.. DL. Sevilla	DTTO

VZT – PŘÍZEMÍ (přední část):

OZN	ROZMĚR	BM , KS	POPIS
VZT8	150x150	1	PROSTUP KLENBOU
VZT14	200x300	1	PROSTUP ZDÍ

POZNÁMKA: PODLE PROJEKTU VZT VYBOURAT OTVORY PRO OSAZENÍ EL. VENTILÁTORŮ

ZT – PŘÍZEMÍ (přední část):

OZN	ROZMĚR	BM , KS	POPIS
ZT1	100x100	5.50m'	SVISLÁ RÝHA
ZT2	100x100	2	PROST. KLENBOU
ZT4	150x150	7m'	SVISLÁ RÝHA
ZT6	150x150	2	PROSTUP KLENBOU
ZT7	300x100	2.50m'	SVISLÁ RÝHA
ZT8	300x100	1	PROSTUP KLENBOU
ZT11	500x500	1	NIKA PRO HYDRANT, HL.25(PAR.1200)

ÚT – PŘÍZEMÍ (přední část):

OZN	ROZMĚR	BM , KS	POPIS
UT2	150x100	1	PROSTUP ZDÍ
UT3	150x100	4	PROSTUP PŘÍČKOU
UT4	150x150	1	PROSTUP KLENBOU

E – PŘÍZEMÍ (přední část):

OZN	ROZMĚR	BM , KS	POPIS
E2	250x250	1	ROZVADĚČ (HL.50,PAR.100)
E3	50x150	1	ROZVADĚČ (PAR. 40)

TABULKA MATERIÁLŮ:

- STÁVAJÍCÍ ZDIVO
- BOURANÉ ZDIVO
- KONSTRUKCE ŽELEZOBETONOVÉ
- NOVÉ ZDIVO Z CIHEL PLNÝCH P150 NA MVC 25
- NOVÉ ZDIVO Ytong
- SÁDROKARTONOVÉ PŘÍČKY

Stavební povolení vydané dne 10.9.98
pod čj. SÚ 32197
Podpis

Projektový ateliér ing. arch. Antošová ing. arch. Jarkovský V. Dominikánská 10, 412 01 Litoměřice

4

±0,000 = 263,050 VYZNAČENO V PRŮJEZDU – MÍSTN. č. 101

Projektový atelier ing. arch. Antošová ing. arch. Jarkovský V. Dominikánská 10, 412 01 Litoměřice	NÁZEV AKCE	REKONSTRUKCE čp.2 V ČESKÉ LÍPĚ PRO ÚČELY MĚSTSKÉHO ÚŘADU
VED. PROJ. ing. arch. JARKOVSKÝ	ČÁST	PŘÍZEMÍ – 1. ČÁST
VYPRACOVAL RONEŠOVÁ, RATHOUSKÝ		
Č. ZAK. 39 / 94		
DATUM ČERVENEC 1996	MĚŘÍTKO 1 : 50	FORMÁT 12xA4
INVESTOR MĚSTO ČESKÁ LÍPA		Č. v. 07