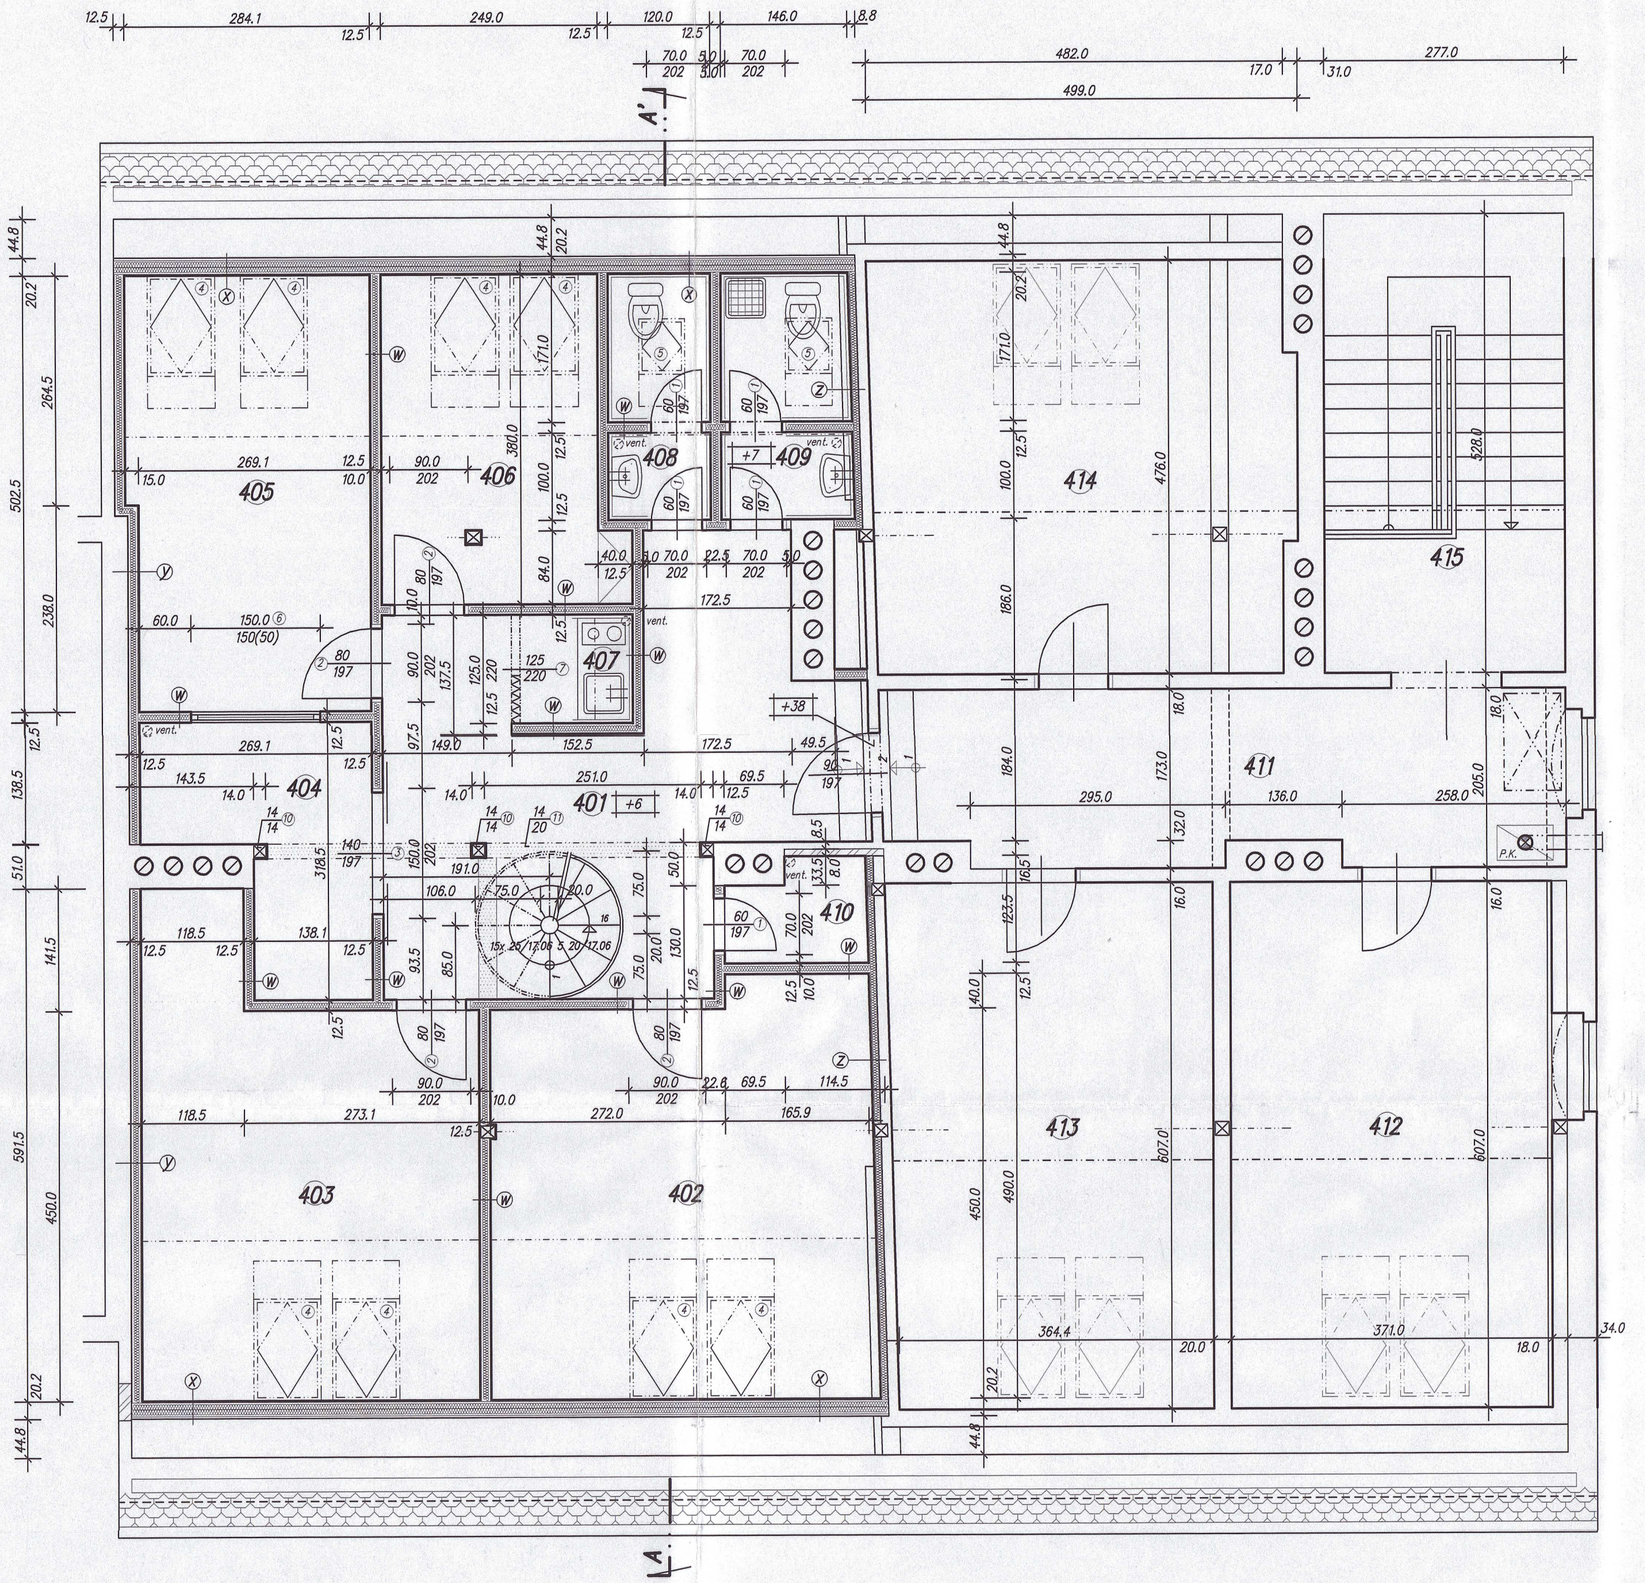

SKLADBY PODLAH:

(A)–	KOBEREC	0,4 cm	
	SUCHÁ PODLAHA – UB desky Knauf	2,5	6,– cm
	PODLOŽKA – papírový vinitý karton	0,1	
	KROČEJOVÁ IZOLACE – Nobasil	3,5	
	STÁVAJÍCÍ KONSTRUKCE PODLAHY		
	DŘEVOTŘÍSKA		
	FOŠNY		
	VYROVNÁVACÍ FOŠNY		
	PODLAHOVÉ TRÁMY		
	ZÁSYP		
	ZÁKLOP		
	OMÍTKA		
(B)–	PVC – na lepící tmel	0,4 cm	
	SUCHÁ PODLAHA – UB desky Knauf	2,5	6,– cm
	PODLOŽKA – papírový vinitý karton	0,1	
	KROČEJOVÁ IZOLACE – Nobasil	3,5	
	STÁVAJÍCÍ KONSTRUKCE PODLAHY		
	DŘEVOTŘÍSKA		
	FOŠNY		
	VYROVNÁVACÍ FOŠNY		
	PODLAHOVÉ TRÁMY		
	ZÁSYP		
	ZÁKLOP		
	OMÍTKA		
(C)–	KERAMICKÁ DLAŽBA	0,8 cm	
	LEPIDLO – Botact M–21	0,5	
	IZOLAČNÍ FOLIE – BOTACT DF–9	0,2	7,– cm
	PENETRACE – BOTACT D–11		
	BETON – B–15	5,5	
	SVAŘ. SÍŤ 4/100 x 4/100mm		
	STÁVAJÍCÍ KONSTRUKCE PODLAHY		
	DŘEVOTŘÍSKA		
	FOŠNY		
	VYROVNÁVACÍ FOŠNY		
	PODLAHOVÉ TRÁMY		
	ZÁSYP		
	ZÁKLOP		
	OMÍTKA		

– stávající konstrukce

– bourané konstrukce

– plynosilikátové zdivo na lepidlo např. HEBEL

SKLADBY PŘÍČEK:

(w)–	SÁDROKARTON – Knauf GKB	1,25 cm	
	OCELOVÁ KONSTRUKCE – Knauf CW+UW profil	10,–	12,5 cm
	ZVUKOVÁ IZOLACE – Orsil–M	9,–	
	SÁDROKARTON – Knauf GKB	1,25	
(x)–	SÁDROKARTON – Knauf GKB	1,5	
	PAROZÁBRANA – Jutafol–N		
	OCELOVÁ KONSTRUKCE – Knauf CW+UW profil	5,–	20,2 cm
	TEPELNÁ IZOLACE – Orsil–M	14,–	
	OCELOVÁ KONSTRUKCE – Knauf CW+UW profil	5,–	
	OCELOVÝ ROŠT – CD profil Knauf	2,7	
(y)–	SÁDROKARTON – Knauf GKB	1,25 cm	
	PAROZÁBRANA – Jutafol–N		
	OCELOVÁ KONSTRUKCE – Knauf CW+UW profil	10,–	12,5 cm
	TEPELNÁ IZOLACE – Orsil–M	9,–	
	MEZERA	1,25	
	STÁVAJÍCÍ ZDIVO		
(z)–	SÁDROKARTON – Knauf GKB	1,25 cm	
	PAROZÁBRANA – Jutafol–N		
	OCELOVÁ KONSTRUKCE – Knauf CW+UW profil	7,5	8,75 cm
	ZVUKOVÁ IZOLACE – Orsil–M	6,–	
	MEZERA		
	STÁVAJÍCÍ SÁDROKARTONOVÁ PŘÍČKA		

LEGENDA

ČÍSLO	ÚČEL MÍSTNOSTI	M²	PODLAHA	ZVLÁŠTNÍ ÚPR.
401	HALA	20,4	koberec (A)	
402	KANCELÁŘ	20,7	koberec (A)	
403	KANCELÁŘ	19,3	koberec (A)	
404	KOPÍRKA	6,3	koberec (A)	
405	KANCELÁŘ	13,9	koberec (A)	
406	KANCELÁŘ	9,8	koberec (A)	
407	KUCHYŇKA	1,7	PVC (B)	částeč. bělnin. obklad v.=80cm
408	WC–MUŽI	3,4	keram. dl. (C)	bělninový obklad v.=200cm
409	WC–ŽENY	4,1	keram. dl. (C)	bělninový obklad v.=200cm
410	SATNA	1,8	koberec (A)	
411	CHODBA	15,5	koberec	
412	KANCELÁŘ	22,5	koberec	
413	KANCELÁŘ	22,6	koberec	
414	KANCELÁŘ	22,9	koberec	
415	SCHODIŠTĚ	14,6	beton	

POZNÁMKA:

– v místnostech s vlhkým prostředím (m.č. 407,408,409) použít sádrokarton s označením GKB–I (impregnovaný)
– v místnostech s bělninovým obkladem (m.č. 407,408,409) nanést na stěny hydroizolační folii
SÁDROKARTON GKB–I
LEPIDLO – Botact M–21
HYDROIZOLAČNÍ FOLIE – Botact DF–9
PENETRACE – Botact D–11
– v místnostech s keramickou dlažbou (m.č. 408,409) použít v koutech mezi podlahou a stěnou akrylový těsnící pás Botact AB–78

– dřevěné sloupky opláštit sádrokartonem Knauf GKF–požární
– dřevěné vyztužení plné vazby opláštit sádrokartonem Knauf GKF–požární, v m.č. 409 sádrokartonem GKF–I (požární–impregnovaný)
– opláštěné vyztužení plné vazby v m.č. 402 pokrýt kobercem, v m.č. 409 dlažbou

– komíny okótovány s uvažovaným omítnutím 1,5 cm silným

– zdrubně dveří dřevěné, obložkové
– kótované otvory v příčkách počítají s prostorem pro zdrubně 5cm, upravit dle dodavatele
– lem obložení uvažovaný max. 10cm

– příčky mezi předsíňkou a místností s WC osadit s ohledem na možnost otevření dveří, tzn. po zateplení krovu

– stávající konstrukci vyrovnávacích schodů u vstupu do haly obložit dřevotřískou, UB deskou Knauf a kobercem

!!! ±0 = STÁVAJÍCÍ UPRAVENÁ PODLAHA !!!

Stavební povolení vydané
dne: 14. 1. 2002
pod č.j.: OÚ 4394/2001-332/1
Podpis: Vlček

– veškeré změny oproti projektové dokumentaci musí být projednány s projektantem
– projektová dokumentace podléhá zákonu o autorských právech
– veškeré práce musí být provedeny v souladu s platnými předpisy a ČSN

CAAD++

ZODP.PROJEKTANT: ZDENĚK SUCHARDA	VYPRACOVAL:	KRESLIL: JAN SUCHARDA		ZDENĚK SUCHARDA Kutnohorská 2643 ČESKÁ LÍPA tel. 0425/522 651	
OKRESNÍ ÚŘAD: ČESKÁ LÍPA		MĚSTSKÝ ÚŘAD: ČESKÁ LÍPA		FORMÁT:	A1
MĚSTO ČESKÁ LÍPA				DATUM:	10/2001
VESTAVBA DO PŮDNÍHO PROSTORU DOMU ČP 8, MOSKEVSKÁ UL., ČESKÁ LÍPA				KÓTOVÁNO:	CM
				IČO:	10405585
				ČKAIT:	0400236
				zsucharda@volny.cz	
PODKROVÍ				MĚŘÍTKO: 1 : 50	ČÍSLO VÝKRESU: 1