


PŮDORYS 3. NADZEMNÍ PODLAŽÍ

M 1 : 100

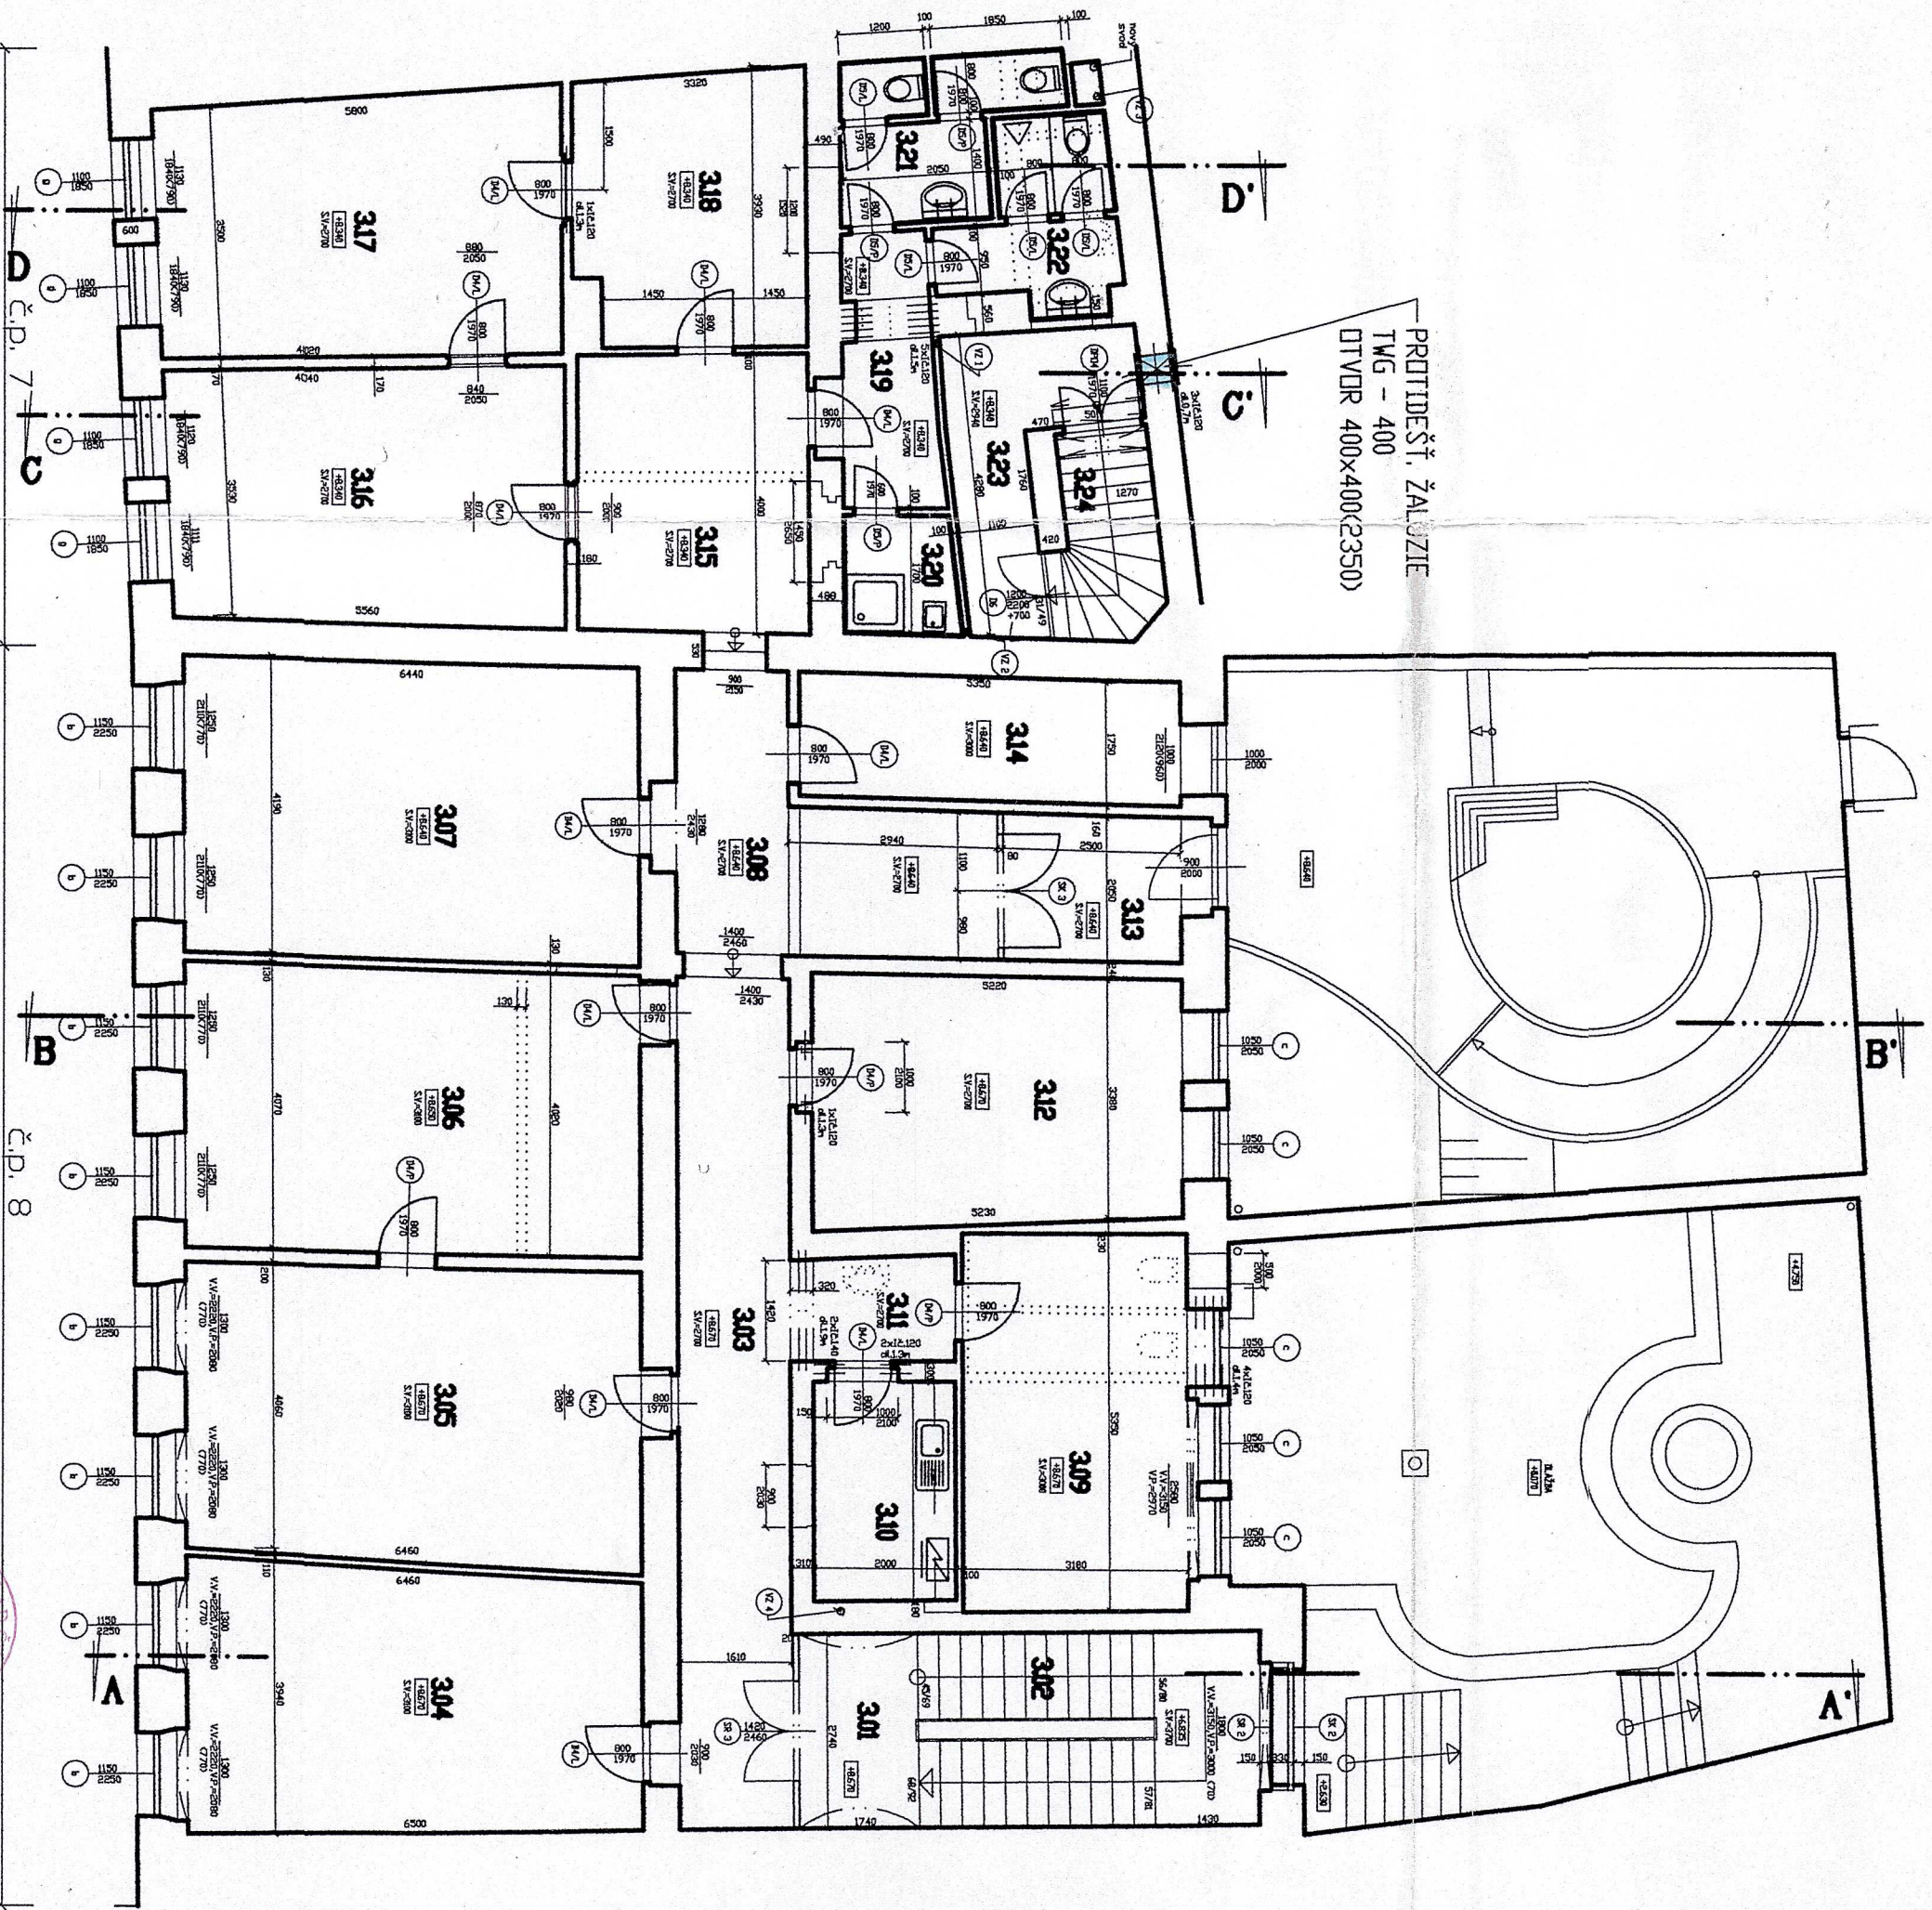

DODATEK č. 2

Stavební povolení vydané
dne 19.8.06
pod č.j. SO 442/04-324



SD 01

VED. PROJEKTU	PROJEKTANT	KRESLIL	KONTROLOVAL	KUČEROVÁ Jaroslava
J. NEŠNĚRA	J. KUČEROVÁ	J. KUČEROVÁ	J. NEŠNĚRA	PROJEKCE, IČO 402 03 921 Inženýrka z.l.p. 119, 470 01 Česká Lípa
INVESTOR	MĚSTO ČESKÁ LÍPA			
MÍSTO STAVBY	ČESKÁ LÍPA			
REKONSTRUKCE OBJEKTŮ				
ul. MOSKEVSKÁ č.p.7, č.p.8 - ČESKÁ LÍPA				
FORMÁT	1 A4			
DATUM	červen 2003			
ÚČEL	stavební povolení			
MĚŘÍTKO	1 : 100			
č. ZAKÁZKY				
č. ARCHIVNÍ				
číslo kopie	číslo výkresu			
	SD 01-5			