



Stávající skladba

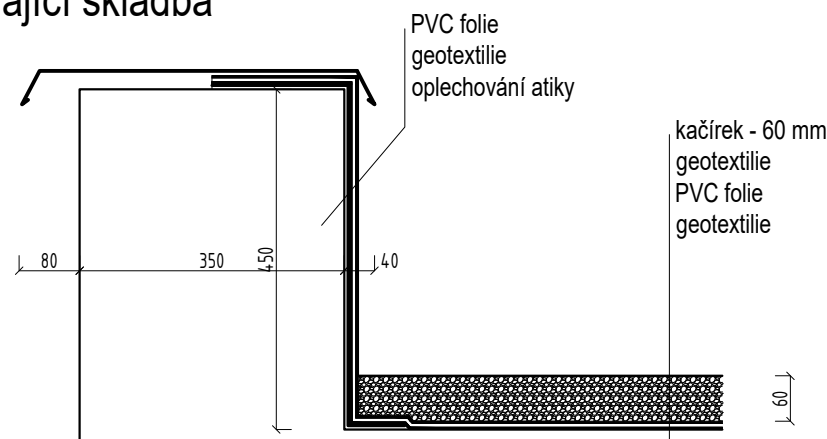

Navrhovaná skladba

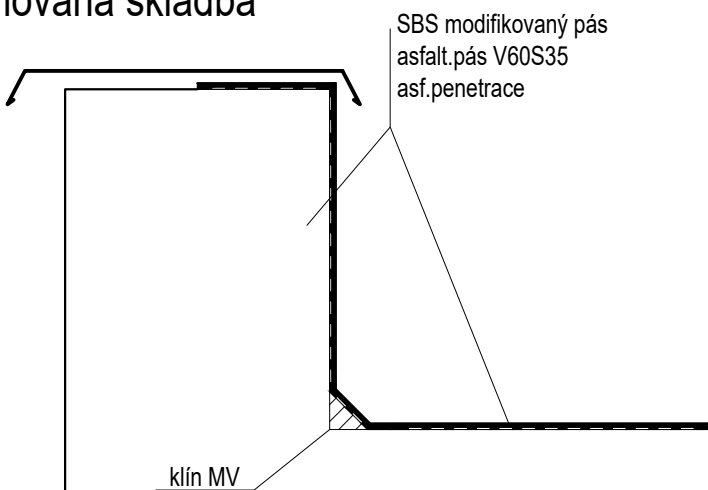

ZODPOVĚDNÝ PROJEKTANT: Petr Kubiš, Smetanova 107, 471 14 Kamenický Šenov		D.1.1. ARCHITEKTONICKO - STAVEBNÍ ČÁST: Skladby	
VYPRACOVAL: Petr Kubiš			
INVESTOR: Město Česká Lípa Náměstí T.G. Masaryka 1, 470 01 Česká Lípa		STUPEŇ DOKUMENTACE:	PROVÁDĚCÍ DOKUMENTACE
		KATASTRÁLNÍ ÚZEMÍ: ČESKÁ LÍPA	PARCELNÍ ČÍSLO: 1338/114
		otisk razítka	MĚŘÍTKO: 1:10
			ČÍSLO VÝKRESU: D05
DATUM: 3/2023			
AKCE: Oprava střechy - ZŠ Jižní - pavilon S1		paré	