
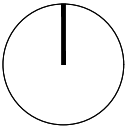


- hromosvodní drát
- ↗ zakončení
- ↗ místa napojení na svislé dráty

nová soustava bude uložena v betonových podstavcích s gumovou (PVC) podložkou

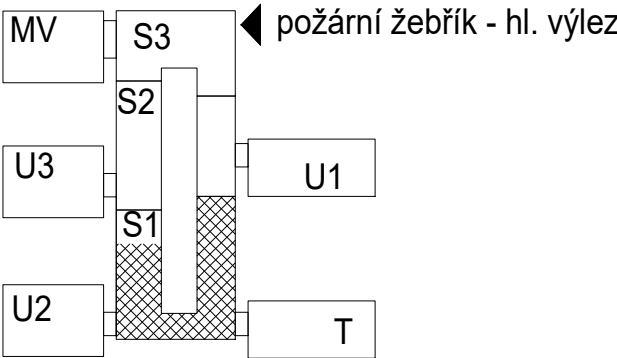

ZODPOVĚDNÝ PROJEKTANT: Petr Kubiš, Smetanova 107, 471 14 Kamenický Šenov		D.1.1. ARCHITEKTONICKO - STAVEBNÍ ČÁST: Schéma rozvodů hromosvodu	
VYPRACOVAL: Petr Kubiš		STUPEŇ DOKUMENTACE:	
INVESTOR: Město Česká Lípa Náměstí T.G. Masaryka 1, 470 01 Česká Lípa		KATASTRÁLNÍ ÚZEMÍ: ČESKÁ LÍPA	PROVÁDĚCÍ DOKUMENTACE PARCELNÍ ČÍSLO: 1338/114
AKCE: Oprava střechy - ZŠ Jižní - pavilon S1		otisk razítka	MĚŘÍTKO: 1:150
			ČÍSLO VÝKRESU: D02
			DATUM: 2/2023
			paré