


OZNAČENÍ POHLEDŮ STATICKE ZAJIŠTĚNÍ PLÁŠTĚ OBJEKTU Č.P. 172/24

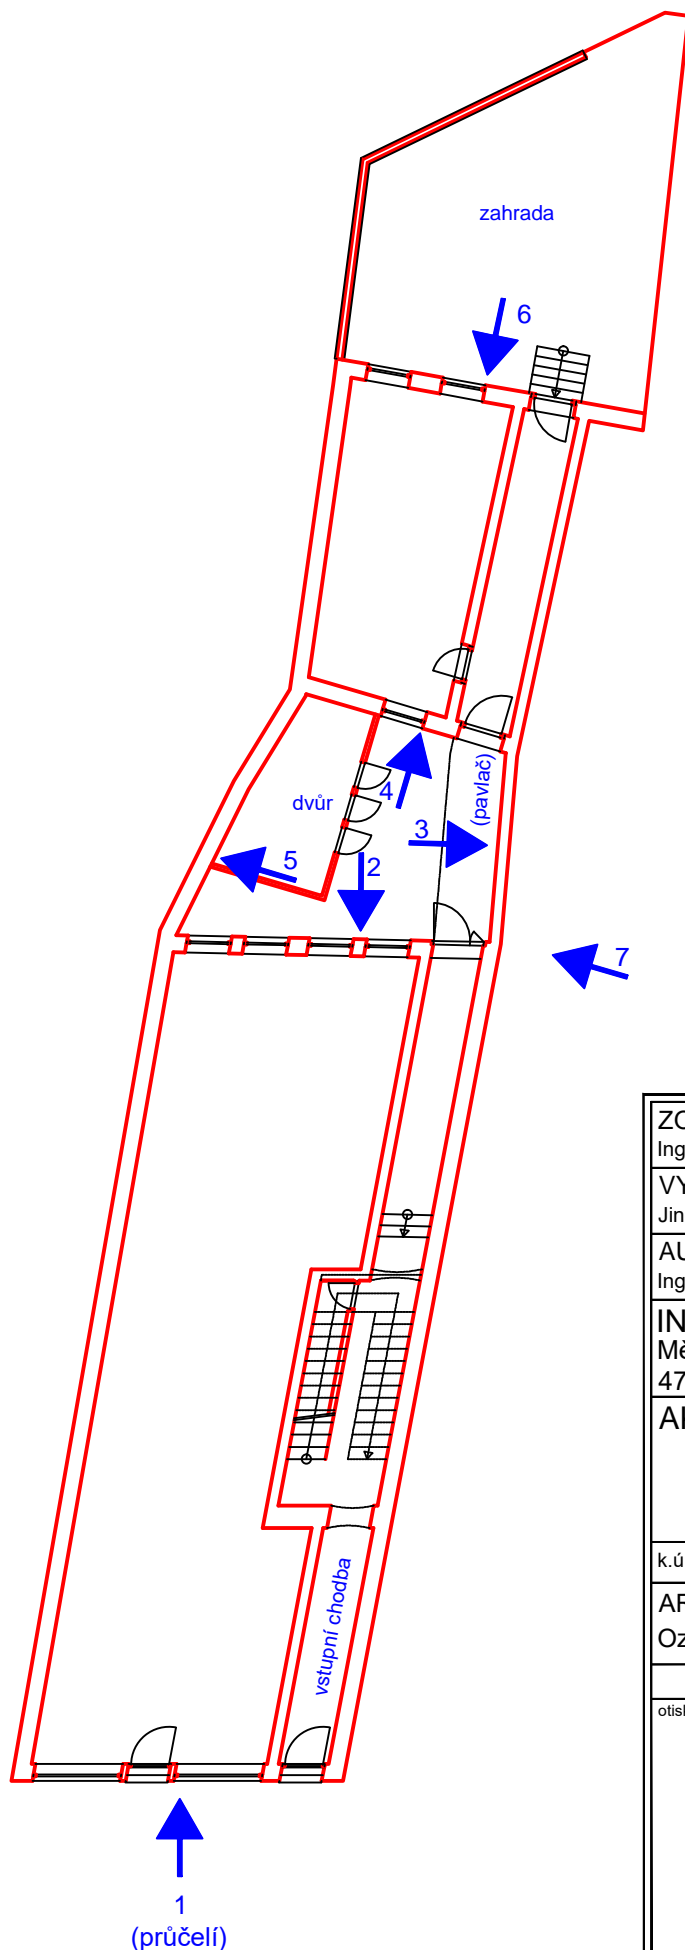

ZODPOVĚDNÝ PROJEKTANT: Ing. Kateřina Iwanejko, Kunratice u Cvikova 34			athelier KIWI www.athelierkiwi.cz
VYPRACOVAL: Jindřich Jírotka			
AUTOR PROJEKTU: Ing. Kateřina Iwanejko			
INVESTOR: Město Česká Lípa, Náměstí T.G.Masaryka 1/1, 470 36 Česká Lípa			
AKCE: STATICKÉ ZAJIŠTĚNÍ PLÁŠTĚ OBJEKTU Č.P. 172/24 NA NÁMĚSTÍ T. G. MASARYKA, ČESKÁ LÍPA			
k.ú.: Česká Lípa	p.p.č.: 286	stupeň dokumentace	DSP
ARCHITEKTONICKO - STAVEBNÍ ČÁST Označení pohledů			paré
otisk razítka		MĚŘÍTKO: 1:200	
		ČÍSLO ZAKÁZKY:	
		ČÍSLO VÝKRESU: C3	
		DATUM: 05/2017	