




TYPICKÝ ŘEZ DĚLÍCÍ ZDÍ, M 1:25

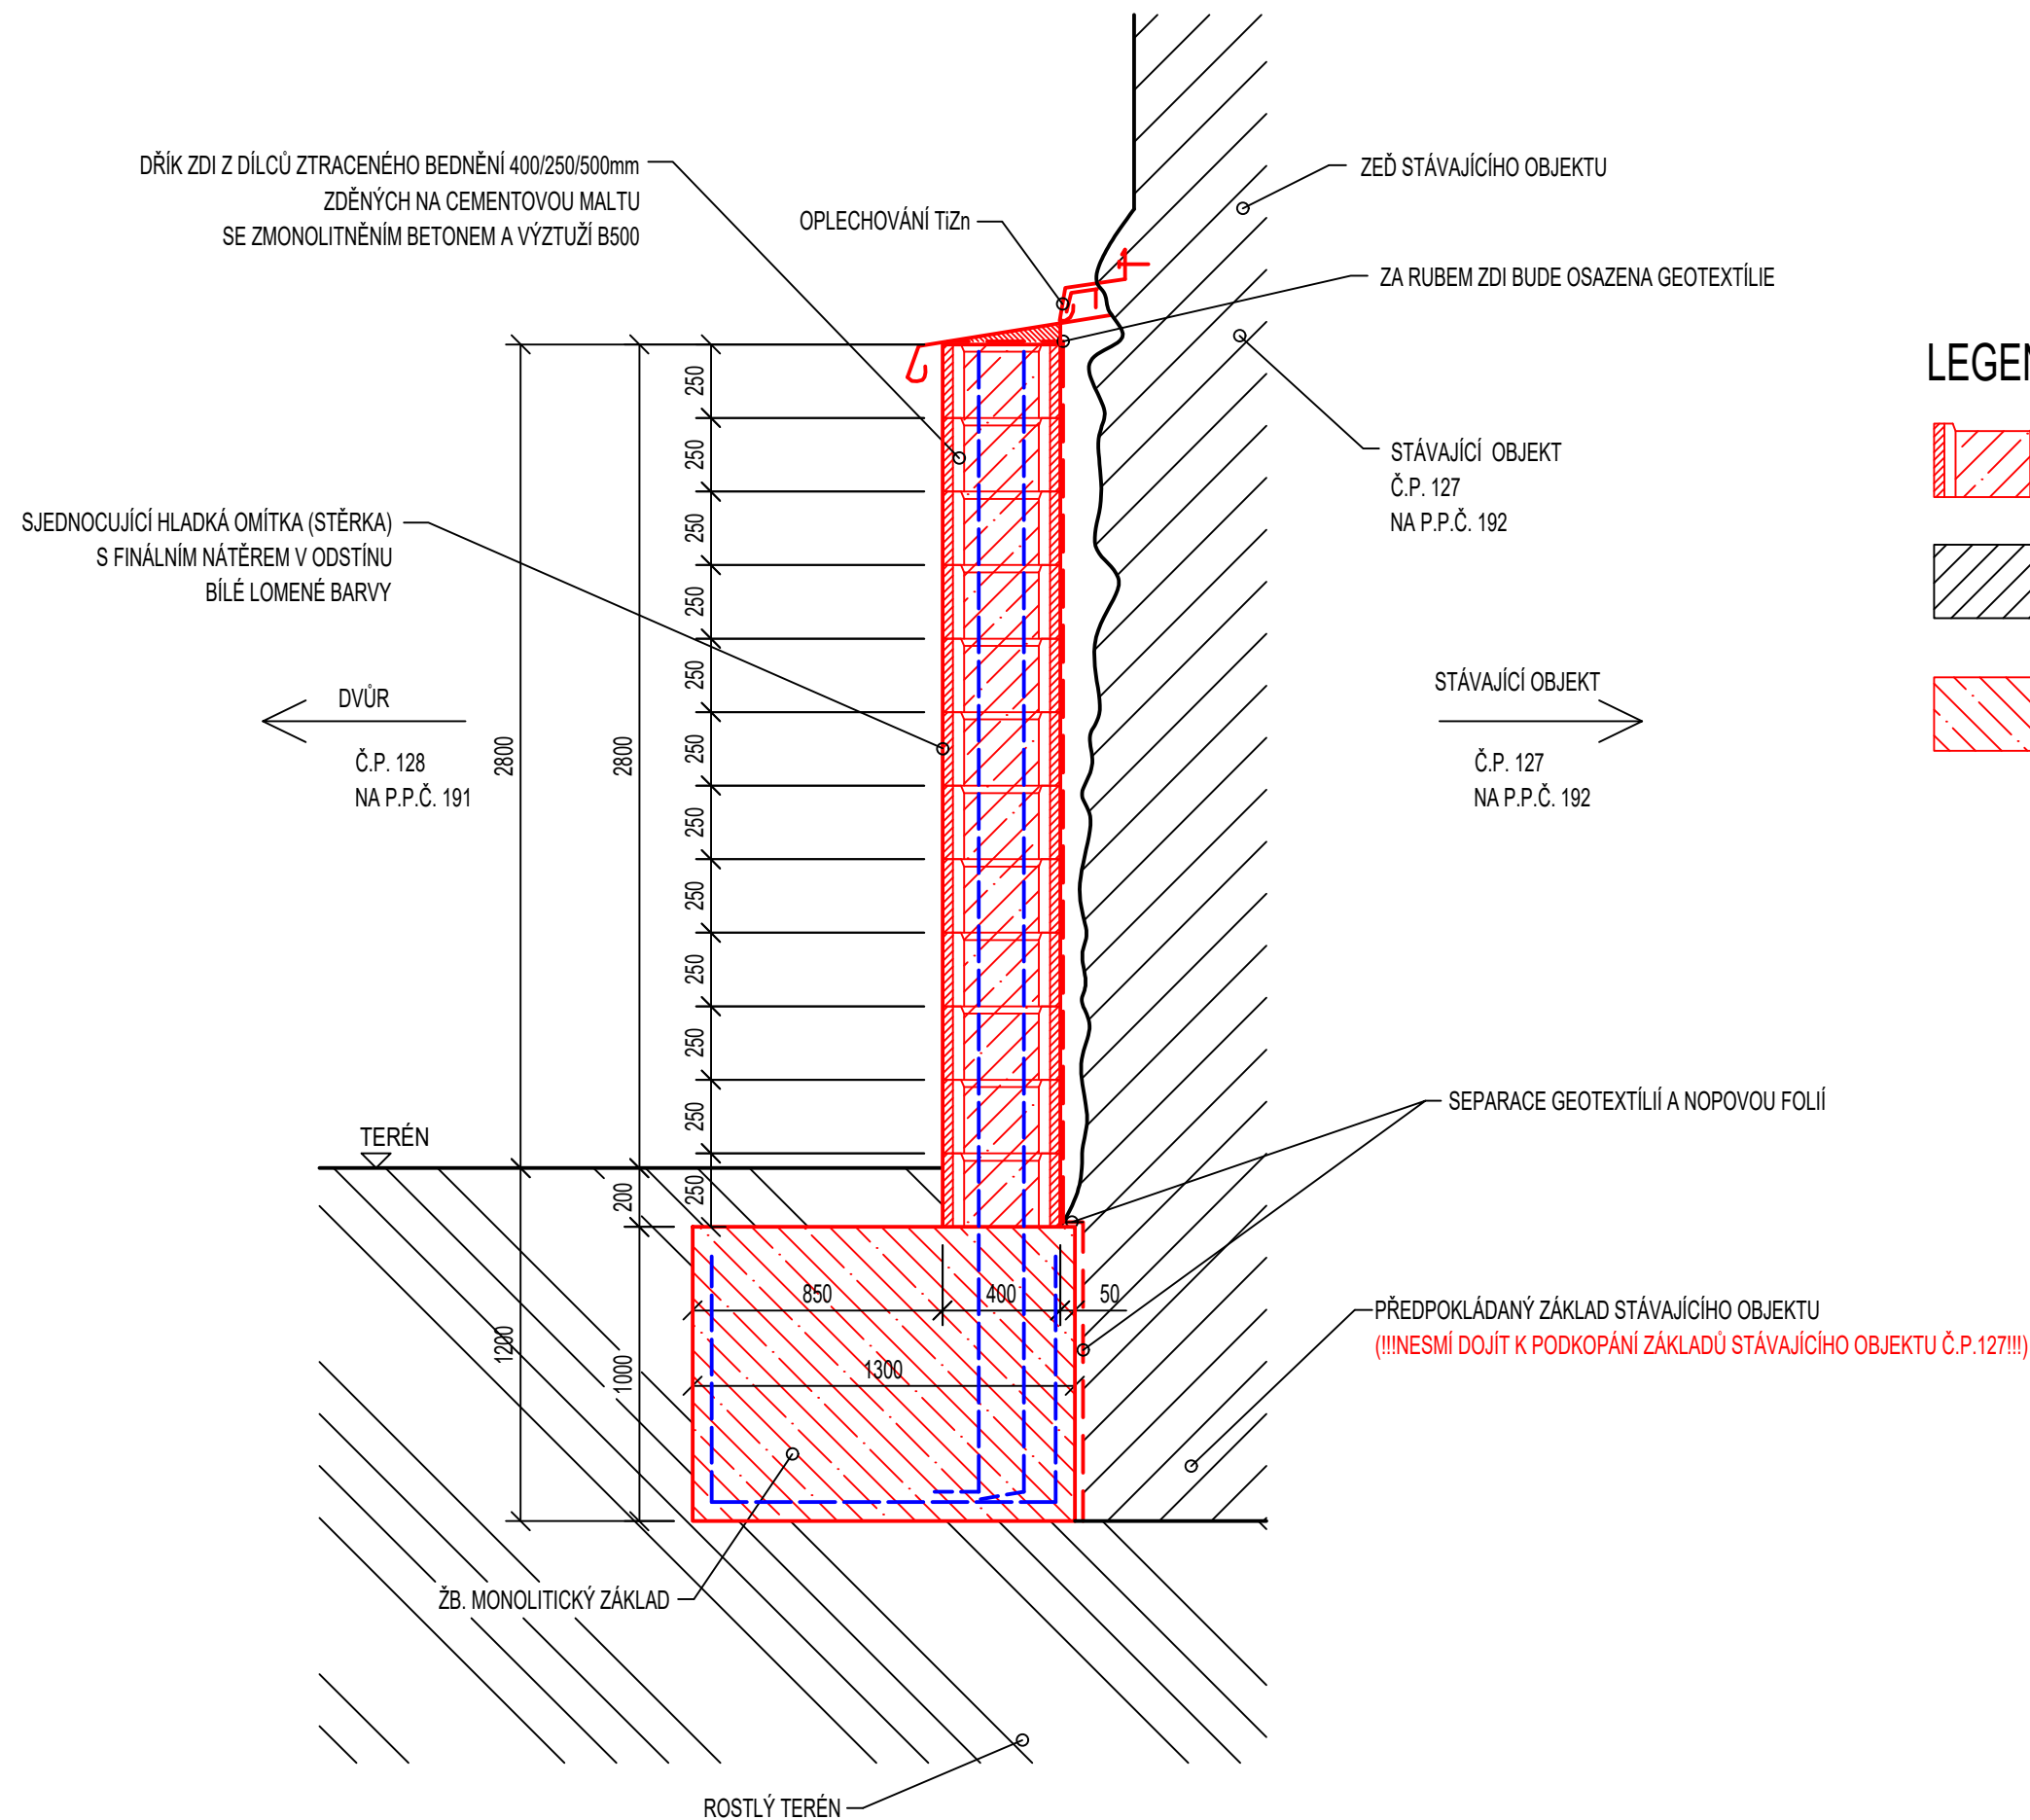

LEGENDA MATERIÁLŮ:

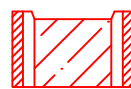

DÍLCE ZTRACENÉHO BEDNĚNÍ 400/250/500mm SE ZMONOLITNĚNÍM BETONEM S VÝZTUŽÍ B500

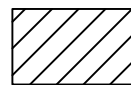

OBJEKT ZDĚNÝ Z CIHEL



ŽB. MONOLITICKÝ ZÁKLAD

POZNÁMKA:

- PŘED VÝROBOU PRVKŮ A BETONÁŘSKÉ VÝZTUŽE JE NUTNÉ OVĚŘIT STÁVAJÍCÍ ROZMĚRY STAVBY TAK, ABY NEDOŠLO K ROZPORU MEZI PROJEKTOVOU DOKUMENTACÍ A STAVBOU
- DOKUMENTACE PRO PROVÁDĚNÍ STAVBY NENAHAZUJE DODAVATELSKOU, DÍLENSKOU A MONTÁŽNÍ DOKUMENTACI.
- STAVEBNÍ PRÁCE BUDOU PROVEDENY DLE PLATNÝCH PŘEDPISŮ, TECHNICKÝCH NOREM A ZÁVAZNÝCH ČSN
- VÝZTUŽE DÍLČÍCH KONSTRUKCÍ PŘED ZABETONOVÁNÍM MUSÍ BÝT PŘEVZATY STATIKEM NA STAVBĚ!
- INFORMACE Z TOHOTO DOKUMENTU MOHOU BÝT POUŽITY JENOM V SOUVISLOSTI S TÍMTO PROJEKTEM A NEMOHOU BÝT V ŽÁDNÉM PŘÍPADĚ BEZ VÝSLOVNÉHO SOUHLASU GENERÁLNÍHO PROJEKTANTA POZMĚŇOVÁNY
- TATO DOKUMENTACE JE CHRÁNĚNA AUTORSKÝM ZÁKONEM Č. 121/2000 SB. A JE VLASTNICTVÍM AUTORA. NESMÍ BÝT BEZ SOUHLASU AUTORA POUŽÍVÁNA, KOPÍROVÁNA ČI POSKYTNUTA TŘETÍ OSOBĚ

NAVRŽENÉ BETONY:

BETON MUSÍ SPLŇOVAT POŽADAVKY ČSN EN 206-1; Z3

BETON ZÁKLADOVÉHO PASU:

C25/30-XC2-CI 0,4-Dmax 22-S3

BETON STĚNY:

C25/30-XC4,XF1-Cl 0,4-Dmax 22-S3

KATEGORIE NÁVRHOVÉ ŽIVOTNOSTI:

4 (50 let)

BETONÁŘSKÁ OCEL:

BETONÁŘSKÁ VÝZTUŽ:

B500B

TŘÍDA KONSTRUKCE Z HLEDISKA TRVANLIVOSTI:

S4

KRYTÍ:

OHRADNÍ A DĚLÍCÍ ZEĎ:

Cmin=50mm

C_{nom}=60mm

ODP.ZÁSTUPCE:	VYPRACOVAL:	HIP:
ING.DAVID MAREČEK	ING.DAVID MAREČEK	ING.DAVID MAREČEK
		
MÍSTO STAVBY: P.P.Č. 191, 192, K.Ú. ČESKÁ LÍPA		
INVESTOR:MĚSTO ČESKÁ LÍPA , NÁMĚSTÍ T.G.M.1,470 01 ČESKÁ LÍPA		
NÁZEV AKCE	FORMÁT	
REKONSTRUKCE OHRADNÍ A DĚLÍCÍ ZDI Č.P.127,K.Ú. ČESKÁ LÍPA	DATUM	3x44
	ÚČEL	05/2017
	Č. ZAKÁZKY	DSP/DPS
		ST-2017-080
NÁZEV VÝKRESU	Č. PARÉ	Č. VÝKRESU
TYPICKÝ ŘEZ DĚLÍCÍ ZDÍ		D.1.2b-04