








LEGENDA

ROSTLINY


-  STROMY A VÍCEKmenné KEŘE (>3 m)
-  KEŘE VYSOKÉ (2-3 m)
-  KEŘE STŘEDNÍ (1-1,5 m)
-  KEŘE NÍZKÉ - POKRYVNÉ (do 1 m)
-  TRVALKY STŘEDNÍ
-  TRVALKY NÍZKÉ
-  LETNÍČKY (LÉTO)
DVOULETKY + CIBULOVINY (PODZIM A JARO)


POVRCHY

-  TRÁVNÍK
-  MLATOVÝ POVRCH
-  ZÁHONOVÉ LOŽE
-  DŘEVĚNÁ TERASA
-  DLAŽBA CHODNÍKU
-  KAMENNÁ ZEĎ
-  OMÍTNUTÁ ZEĎ
-  KOVOVÝ PLŮTEK

MOBILIÁŘ

-  LAVIČKY
-  ODPADKOVÉ KOŠE
-  NÁDOBY NA DŘEVINY
-  NÁDOBY NA KVĚTINY
-  SOCHA
-  SLUNEČNÍKY
-  STOLKY SE ŽIDLEMI

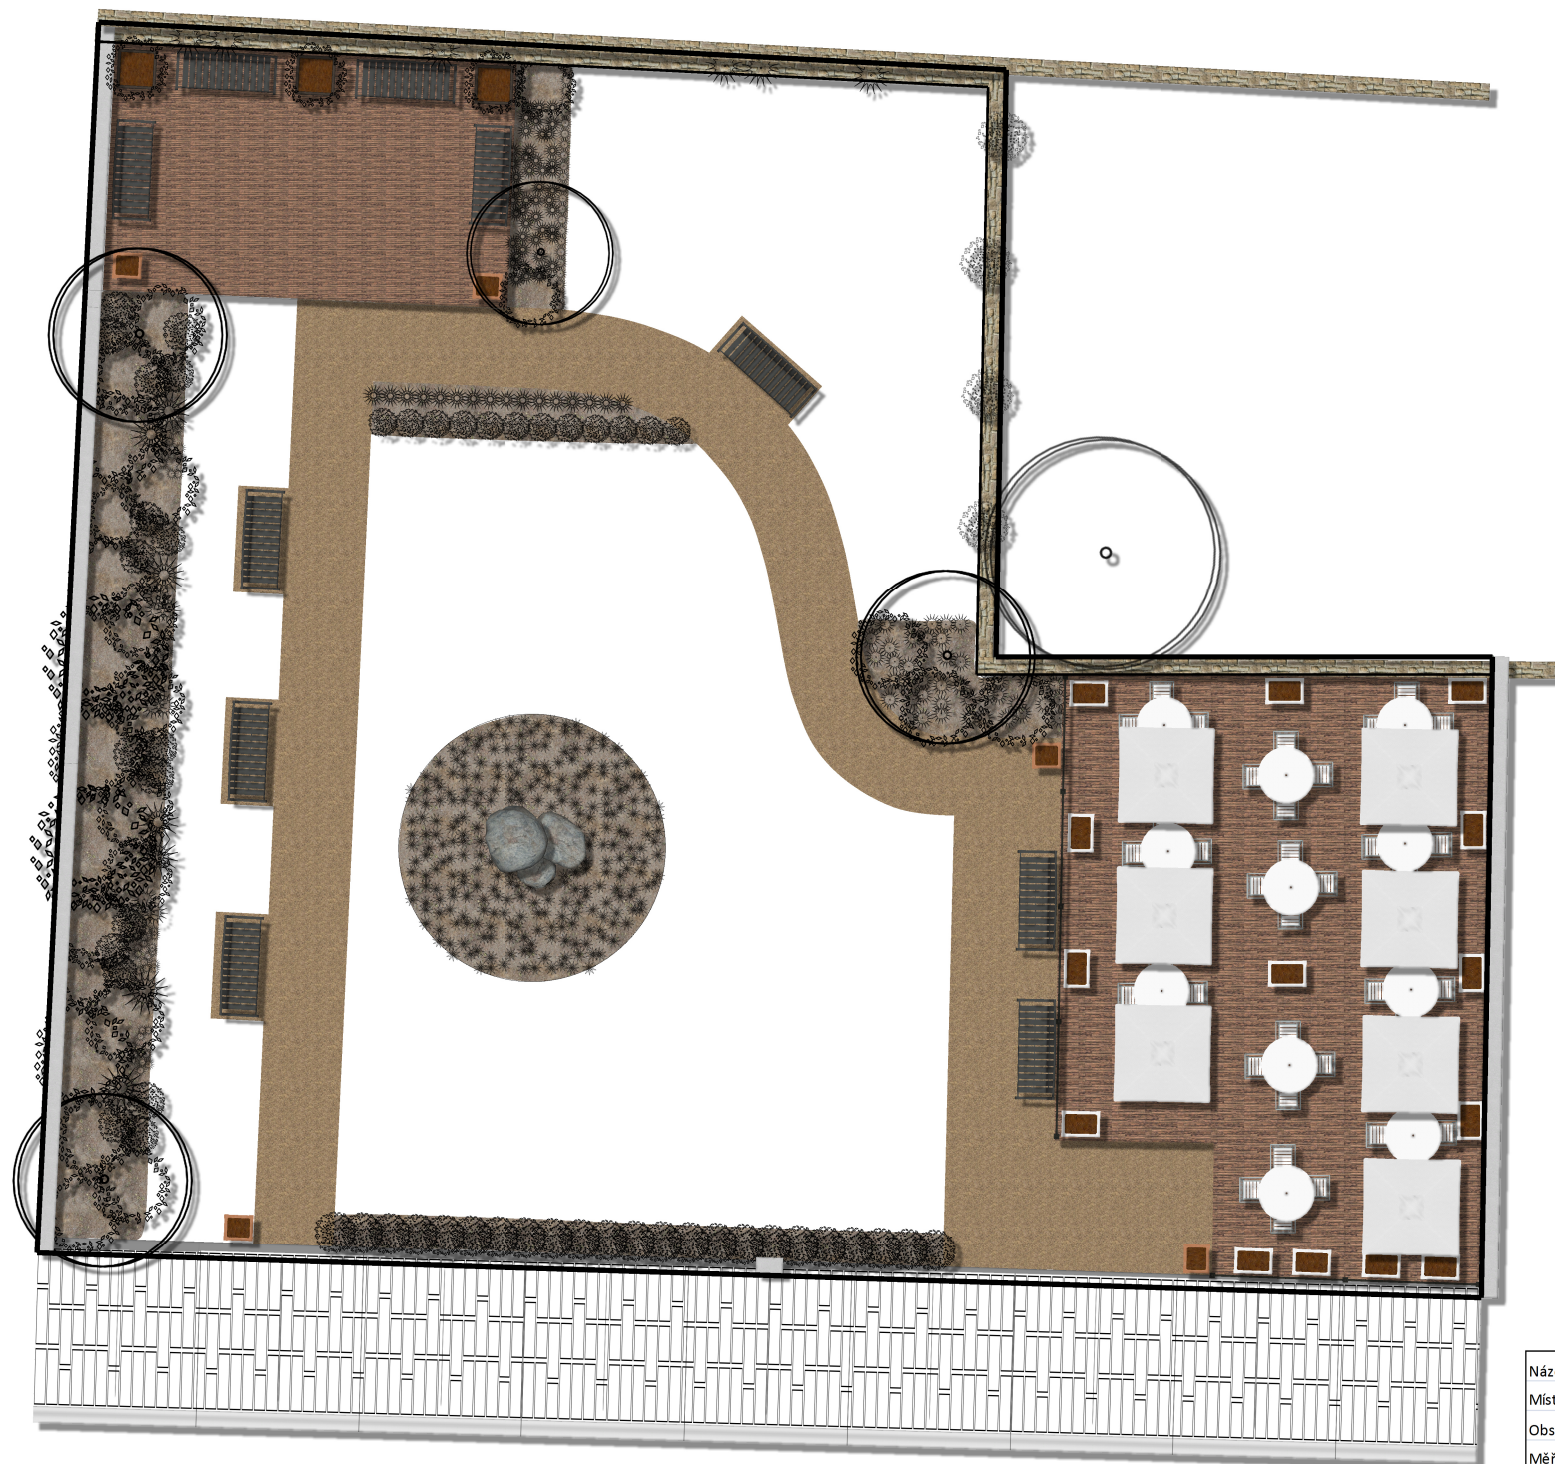

Název realizace:	PROLUKA UNION	Datum:	31.7.2018
Místo:	ČESKÁ LÍPA	Zpracovala:	Ing. Klára Kopalová
Obsah:	NÁVRH SADOVÝCH ÚPRAV		
Měřítko:	1 : 100		