
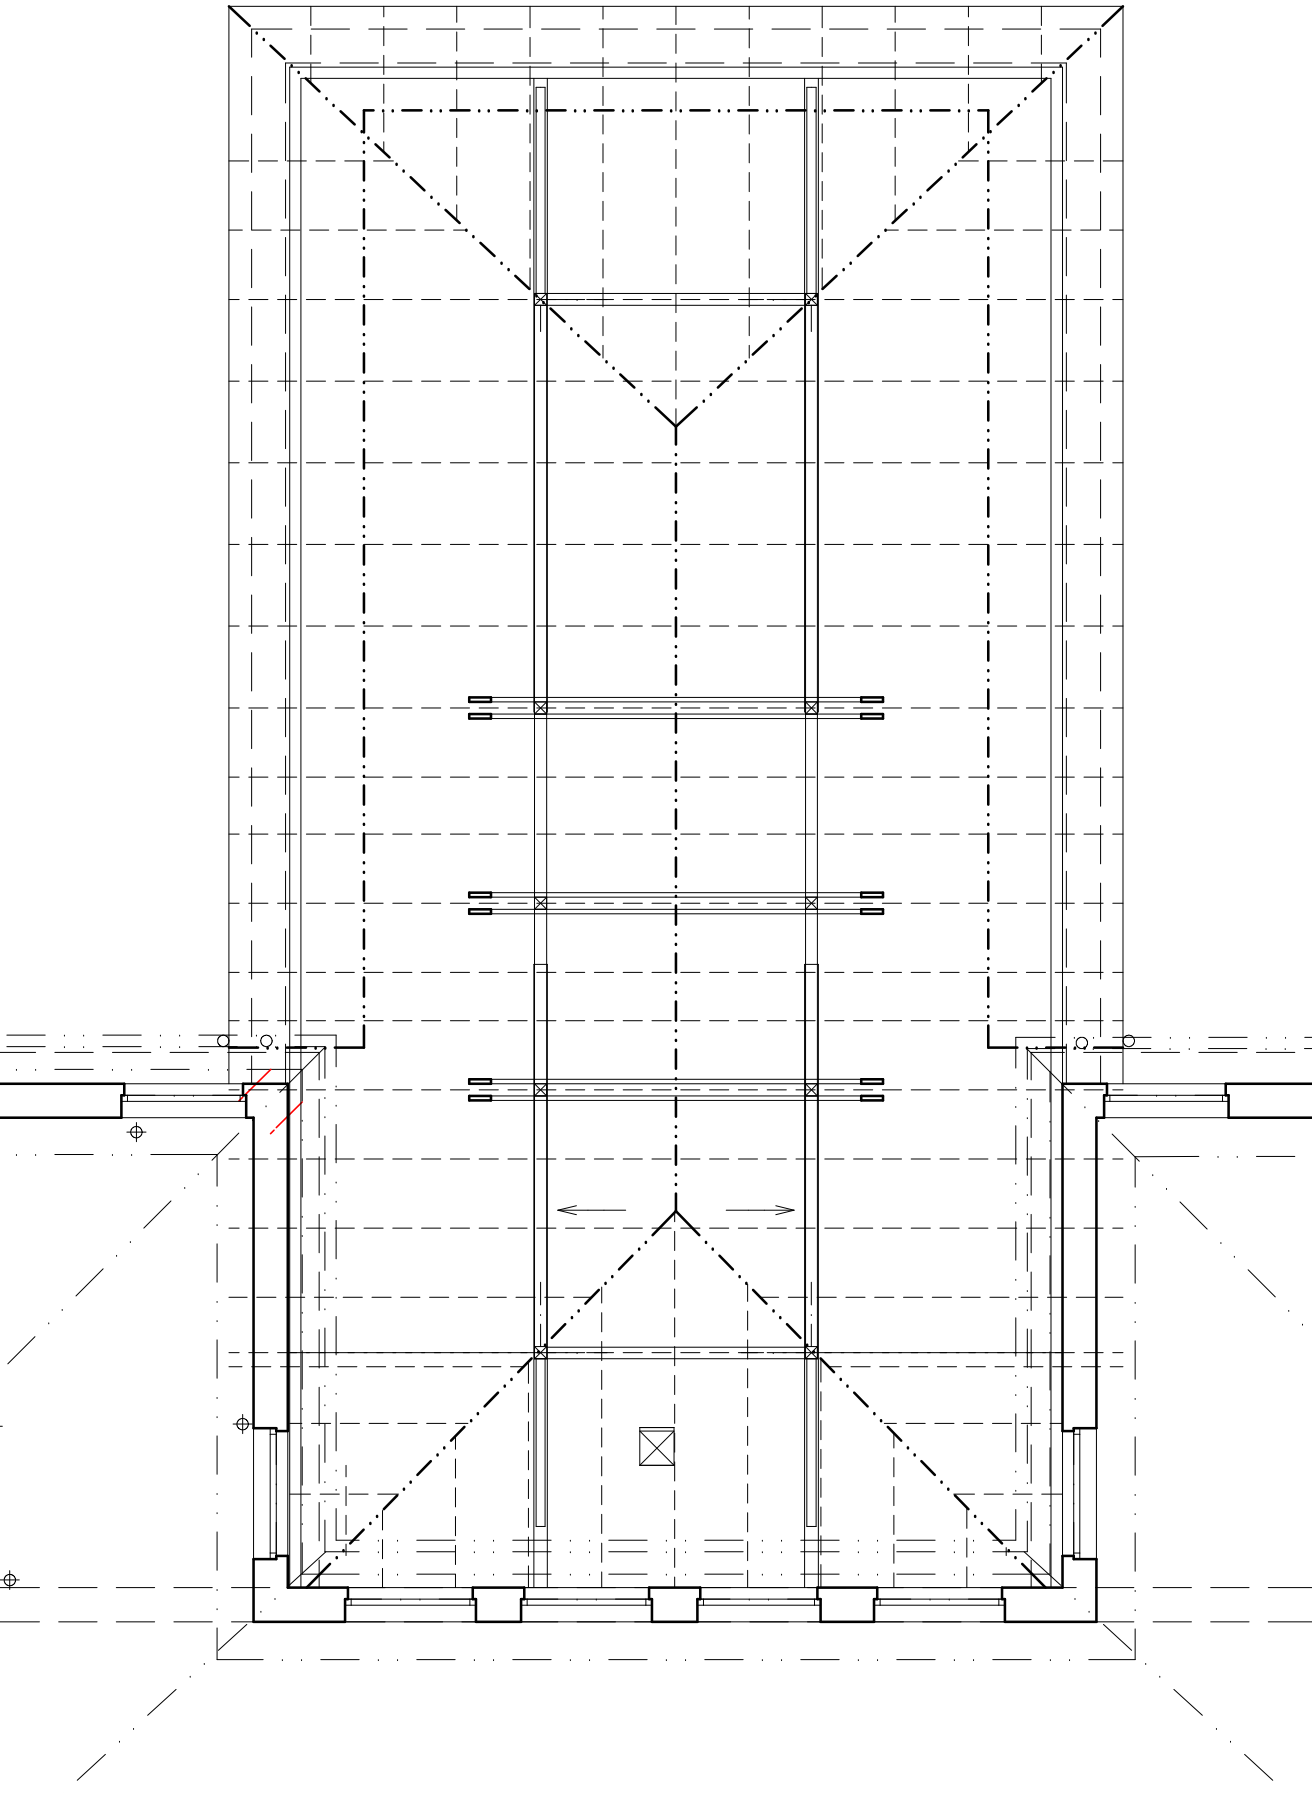


Schema krovu, M 1:100

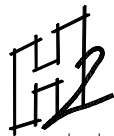

Vedoucí projektu	Zodpov. projektant	Vypracoval	 <div>Ing. Petr Kučera tel: 604 310 925 H2projekce@gmail.com Ladova 192, 460 14 Liberec 17 IČO: 06187838</div>	
Ing. Petr Kučera	Ing. Petr Kučera	Ing. Petr Kučera		
Investor : Město Česká Lípa Náměstí T. G. Masaryka 1, 470 36 Česká Lípa				
Oprava střechy nad tělocvičnou ZŠ Dr. M .Tyrše, Mánesova 1526, 47001 Česká Lípa			Datum	12/2018
			Stupeň	DPS
Výkres D1.1 - Stavebně - architektonické řešení			Zak.č.	053/2018
			Měříto výkresu	1:100
Schema krovu			Č.výkresu	Paré
			D1.1.2	