

Město Česká Lípa  
odbor rozvoje města a investic  
Martin Ezr  
nám. T. G. Masaryka 1  
470 36 Česká Lípa

Váš dopis zn.:  
Ze dne: 02.09.2019  
  
Spis.zn.: MUCL/19014/2019/OSM/PN  
Č.j.: MUCL/95949/2019  
Počet stran/počet stran příloh: 2/0  
  
Vyřizuje: Mgr. Petra Novotná  
Telefon: 487 881 122  
  
Datum: 07.10.2019

---

### **Souhrnné stanovisko odboru rozvoje města a investic a odboru správy majetku ke stavbě**

Vážený pane Ezre,

odbor rozvoje města a investic a odbor správy majetku obdržely Vaši žádost o stanovisko ke stavbě „Úpravy v křižovatce Roháče z Dubé - Okružní“.

Stavebník: město Česká Lípa, nám. T. G. Masaryka 1, Česká Lípa

Projektová dokumentace: zpracovatel Ing. Jaroslav Karel; datum zpracování 04/2019; oprávnění ČKAIT 0500356

Dotčené pozemky ve vlastnictví města p. č. 5786/170, 5786/146 a 5786/9 vše v k. ú. Česká Lípa.

Na základě posouzení Vaší žádosti Vám sdělujeme, že souhlasíme s výše uvedenou stavbou, s předloženou projektovou dokumentací a s vydáním stavebního povolení:

1. Minimálně 30 dní před zahájením prací investor musí požádat u OSM o stanovisko k povolení zvláštního užívání komunikace (Petr Švadlenka 487 881 160, [svadlenka@mucl.cz](mailto:svadlenka@mucl.cz)).
2. Před započítáním prací si investor nechá vytyčit veškerá podzemní zařízení v prostoru budoucího staveniště. V případě souběhu a křížení nově pokládaných inženýrských sítí se sítěmi stávajícími, musí investor předem projednat realizaci prací se zástupcem vlastníka stávajících sítí.
3. **Upozorňujeme, že v místě přechodu pro chodce dochází ke kolizi se zemním kabelové vedením veřejného osvětlení, které musí investor vytyčit a respektovat tak, aby nedošlo k jeho poškození. V případě poškození zařízení je investor povinen uhradit městu Česká Lípa způsobenou škodu.**
4. Staveniště musí investor řádným způsobem označit a zabezpečit a musí ho udržovat v čistotě a pořádku.
5. Na místní komunikaci, v zeleni či jiném veřejném prostoru nesmí investor bez souhlasu vlastníka skladovat žádný stavební ani jiný materiál. V případě znečištění nebo poškození komunikace stavbou musí investor neprodleně toto odstraňovat, případně vzniklou škodu uhradit vlastníku komunikace.
6. Při stavbě musí investor respektovat veškerá zařízení pro odvod vody z území, při výkopových pracích nesmí dojít k zatečení výkopku do těchto zařízení. V případě jakéhokoliv poškození těchto zařízení musí investor na své náklady tato zařízení nahradit.

---

**Adresa pracoviště:**

nám. T. G. Masaryka č. p. 1 • 470 36 Česká Lípa  
fax: +420 487 881 177 • IČ: 002 60 428 • DIČ: CZ00260428  
<http://www.mucl.cz> • e-mail: [podatelna@mucl.cz](mailto:podatelna@mucl.cz) • ID DS: bkfb3p

7. Před započítáním prací musí být prostor, v němž dojde k zásahu do komunikace, protokolárně předán správcem komunikace. Protokol musí obsahovat přesný popis aktuálního stavu povrchu zásahem dotčené komunikace a musí obsahovat zakres inženýrských sítí v majetku města uložených v zasažené části komunikace.
8. Veškeré práce při realizaci výkopů, zásypů rýh, opravách povrchů vč. provedení kontrolních zkoušek v komunikaci musí investor provádět dle příslušných právních a technických předpisů a norem, především se musí řídit technickými podmínkami vydanými Ministerstvem dopravy TP 146 Povolování a provádění výkopů a zásypů rýh pro inženýrské sítě ve vozovkách pozemních komunikací.
9. Před provedením konečné úpravy povrchu komunikace musí investor ke kontrole skladby a míry zhutnění opravované části komunikace přizvat správce komunikace. Bez souhlasu vlastníka komunikace se správným provedením spodních konstrukčních vrstev nesmí investor provést konečnou úpravu povrchu, přičemž veškeré škody tímto vzniklé jdou na vrub investora.
10. Žadatel bude ručit za kvalitu, rovinatost a sjízdnost jím opravených povrchů komunikace a to po dobu 36 měsíců ode dne protokolárního předání opraveného povrchu vlastníku komunikace.
11. Po ukončení prací musí investor protokolárně předat opravený úsek komunikace zpět správci komunikace a zeleně. Protokol musí obsahovat veškerá ujednání o zárukách za provedenou opravu, případně další ujednání o odstranění možných vad provedené opravy.
12. V záruční době se investor zavazuje odstranit jakékoli vady upravovaného povrchu (s výjimkou vad způsobených vandalismem) v termínu nejpozději do 5 dnů ode dne, kdy obdržel od vlastníka komunikace výzvu k odstranění záruční vady.
13. V období posledního měsíce záruční doby, nejpozději však 14 dní před koncem záruční doby, je investor povinen písemně vyzvat správce komunikace k výstupní záruční prohlídce povrchů. Správce komunikace je po vyzvání investorem k provedení výstupní prohlídky povinen umožnit prohlídku do 7 dnů, pokud se obě strany nedohodnou jinak. Na základě této prohlídky bude sepsán protokol o splnění záručních podmínek, popřípadě budou vyjmenovány zjištěné záruční závady a stanoven režim jejich odstranění.
14. V případě, že investor k výstupní prohlídce správce komunikace nevyzve, záruka se prodlužuje, nejméně však o jeden měsíc, a to až do doby skutečného provedení výstupní prohlídky povrchů a sepsání závěrečného protokolu o této prohlídce.

S pozdravem

**MĚSTO**  
**Česká Lípa**

*odbor rozvoje města a investic*

Mgr. Jolana Nebřenská  
vedoucí odboru rozvoje  
města a investic



**MĚSTO**  
**Česká Lípa**

*odbor správy majetku*

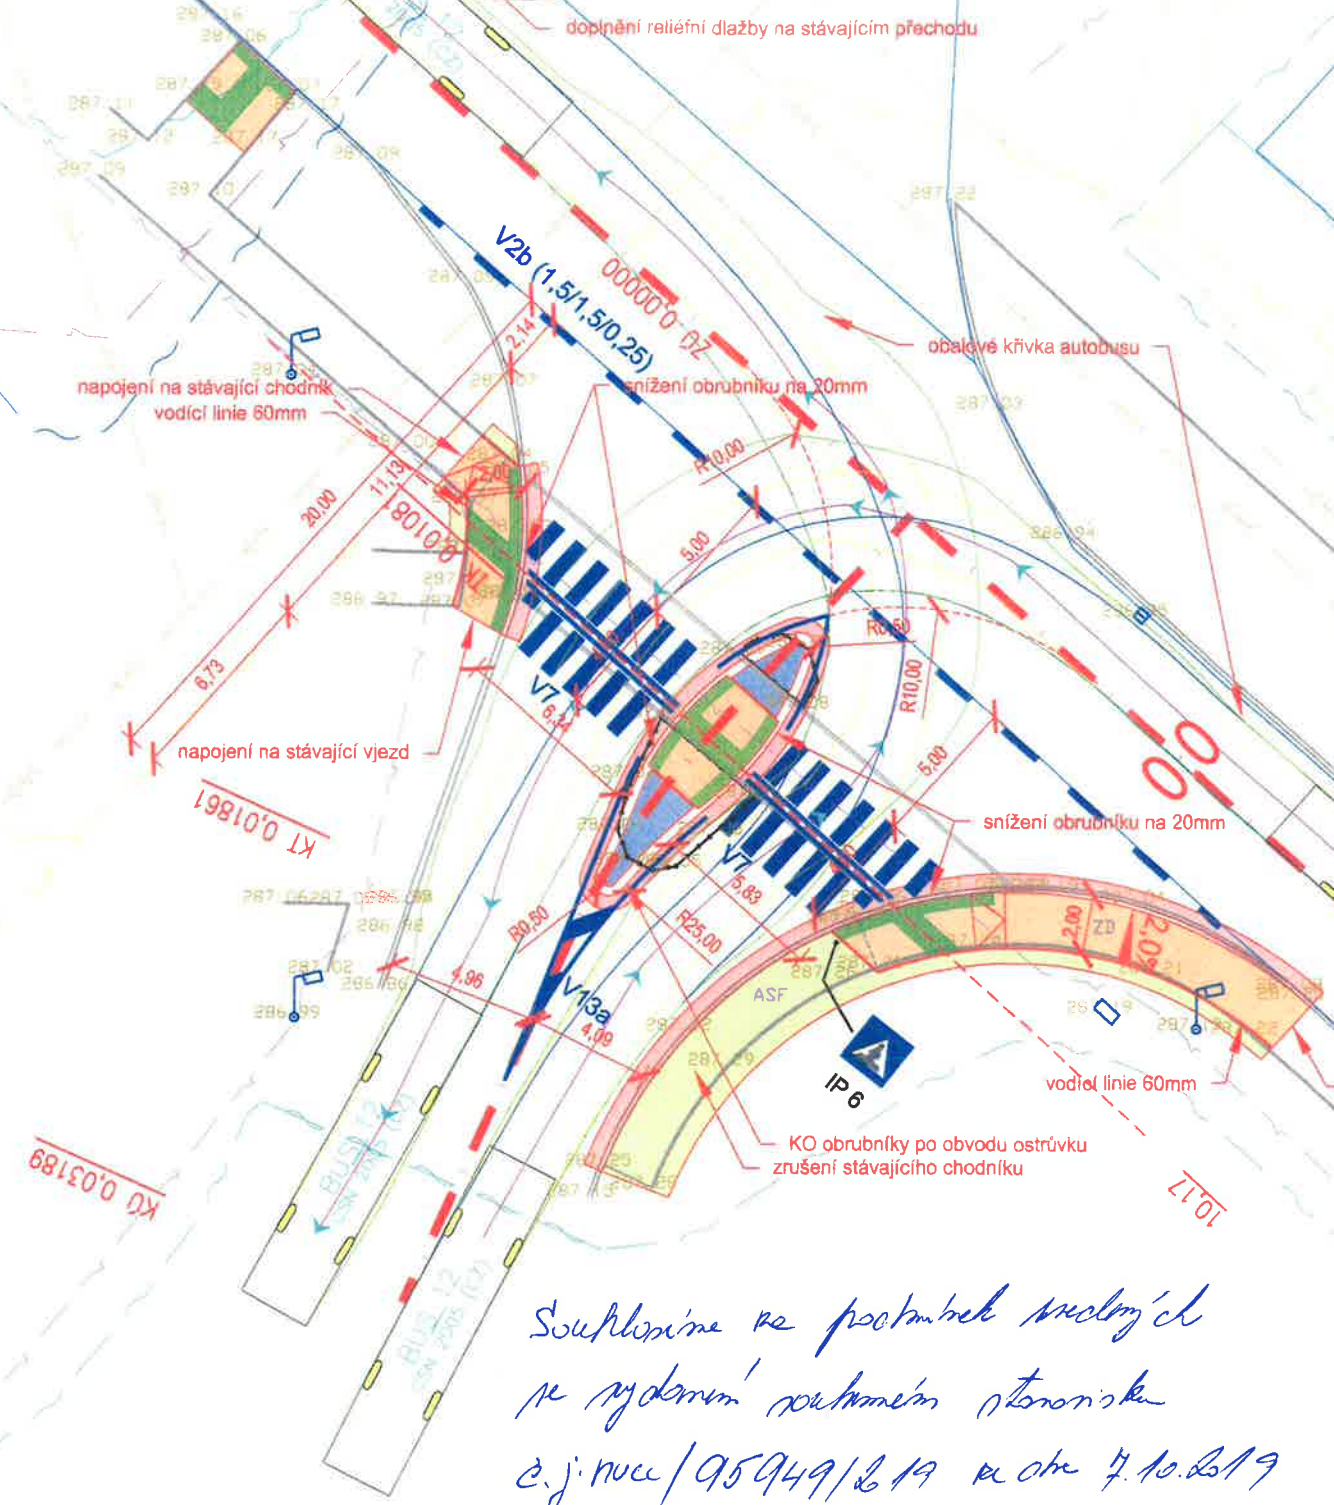
Mgr. Petra Novotná  
vedoucí odboru  
správy majetku







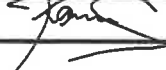

# LEGENDA:

- ASFALTOVÝ BETON
- ZÁMKOVÁ DLAŽBA
- KAMENNÁ DLAŽBA
- TERÉNNÍ ÚPRAVY
- RELIÉFNÍ DLAŽBA



SO 101

Zaměření provedl: Petr Šikner  
Souřadnicový systém JTSK  
Výškový systém Bpv

navrhl:	Ing. J. Karel		Ing. Jaroslav Karel Višňová 3206, Česká Lípa jaroslav.karel@email.cz	
vypracoval:	Ing. J. Karel			
zodp. projektant:	Ing. J. Karel			
objednatel:	Město Česká Lípa			
akce:	Úpravy v křižovatce Roháče z Dubé - Okružní		čísł.zak.:	19 - 012
			stupeň:	DÚR/DSP
			datum:	04/2019
			měřítko:	1:250
příloha:	Situace		čísł.přílohy:	čísł.soupr.
			D.1.1.2.a	

*Souhlasím se podmínkami uvedenými  
ve smlouvě o dílo  
č.j. nru/95949/219 ze dne 7.10.2019*

MĚSTO  
Česká Lípa  
odbor správy majetku