

## LEGENDA

PŘESNÉ UMÍSTĚNÍ KONCOVÝCH PRVKŮ NA STROPECH, STĚNÁCH A PODLAHÁCH BUDE PROVEDENO PODLE VÝKRESŮ PŮDORYSŮ, PODHLEDŮ A POHLEDŮ NA VYBRANÉ STĚNY A NA ZÁKLADĚ POTŘEBNÝCH KOORDINACÍ NA STAVBĚ

 KABELOVÉ TRASY V PODLAZE,  
NA ZEMI

**KABELOVÉ TRASY JINAK SPECIFIKOVANÉ**

■ POŽADAVEK NA SILNOPROUD PRO AV

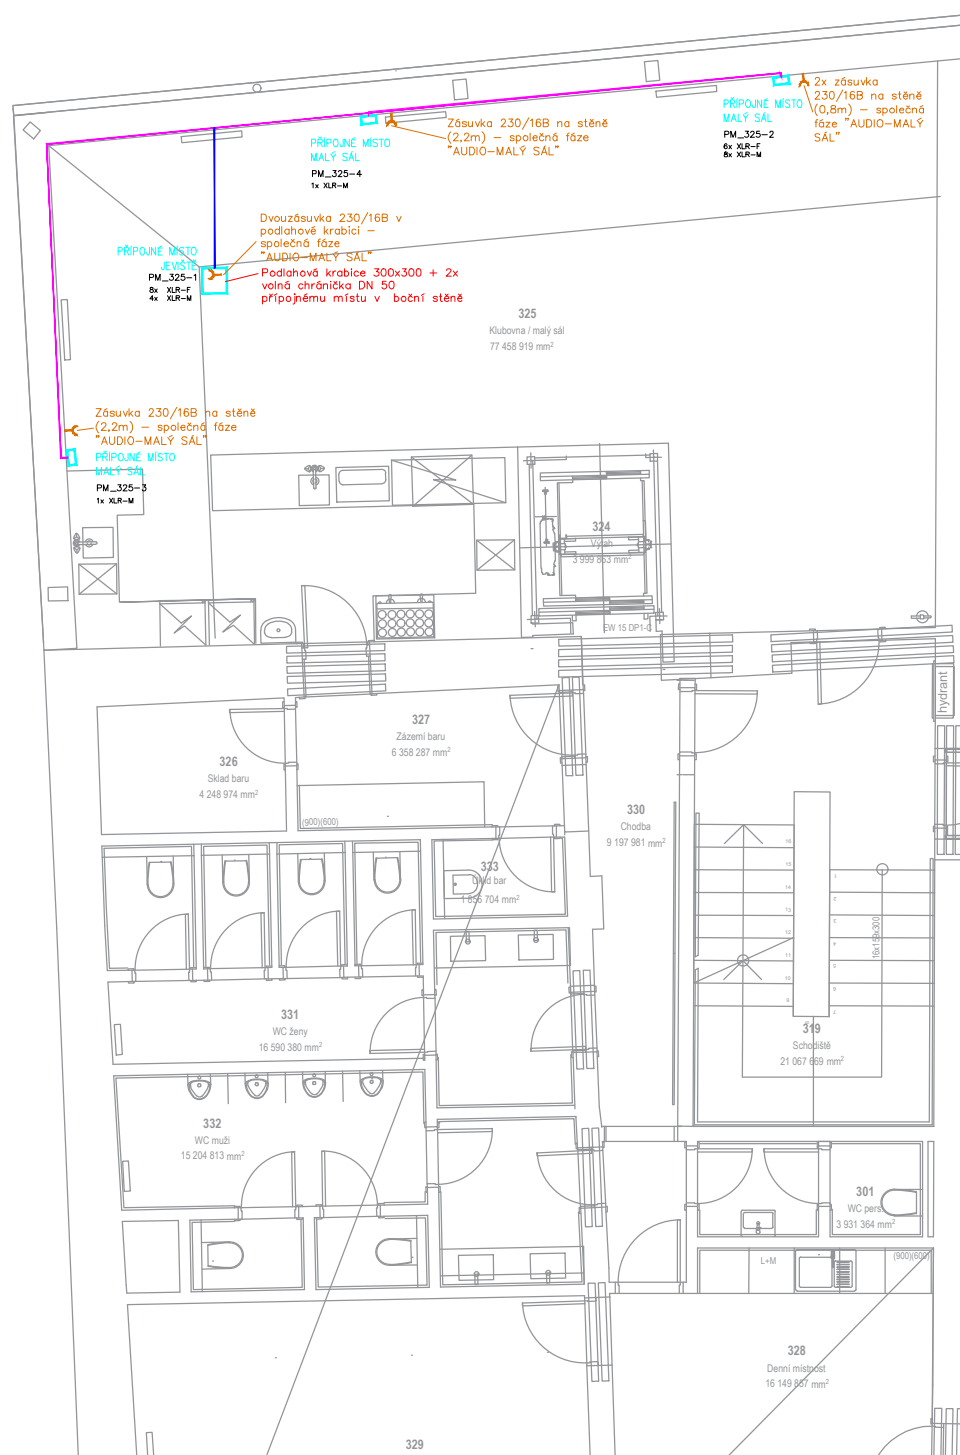
## POŽADAVEK NA STAVBU


■ POŽADAVEK NA SLABOPROUD

## POŽADAVEK NA VZDUCHOTECHNIKU

## KONCOVÉ PRVKY

POPSY


$$\pm 0,000 = 263,17 \text{ m n. m. Bov}$$

INVESTOR		MĚSTO ČESKÁ LÍPA, náměstí T. G. Masaryka č.1, 470 36 Česká Lípa		AUTORIZAČNÍ RAZÍTKO:		
AKCE		REKONSTRUKCE JIRÁSKOVA DIVADLA V ČESKÉ LÍPĚ Panská 219, 470 01 Česká Lípa				
STUPĚŇ		DOKUMENTACE PRO PROVEDENÍ STAVBY				
ČÁST			GENERÁLNÍ PROJEKTANT			
D.1.4.N			<div> Adam Rujbr Architects</div> <div>Srbská 22, 612 00 Brno - Královo Pole Tel.: 545 216 938, Fax: 545 216 937, GSM: 603 283 041 Hofejsí nábreží 19, 150 00 Praha 5 Tel.: 251 511 333, GSM: 603 799 403</div>			
ODPOVĚDNÝ PROJEKTANT		Ing. Antonín Štengl	HLAVNÍ PROJEKTANT		Ing. arch. Adam Rujbr	
VYPRACOVAL		Ing. Antonín Štengl	ARCHITEKT Ing. arch. Adam Rujbr, Ing. Michal Surka Ing. arch. Michaela Foltýnová, Ing. arch. Aleš Chlád			
KONTROLOVAL		Ing. Antonín Štengl	HIP Ing. Michal Surka			
OBSAH VÝKRESU			Č. ZAKÁZKY:			SADA
			DATUM	MĚŘÍTKO	Č. VÝKR.	
AVT - 3.NP-b			03/2020	1:100	005	