




VODOVODNÍ PŘÍPOJKA
PŮDORYS

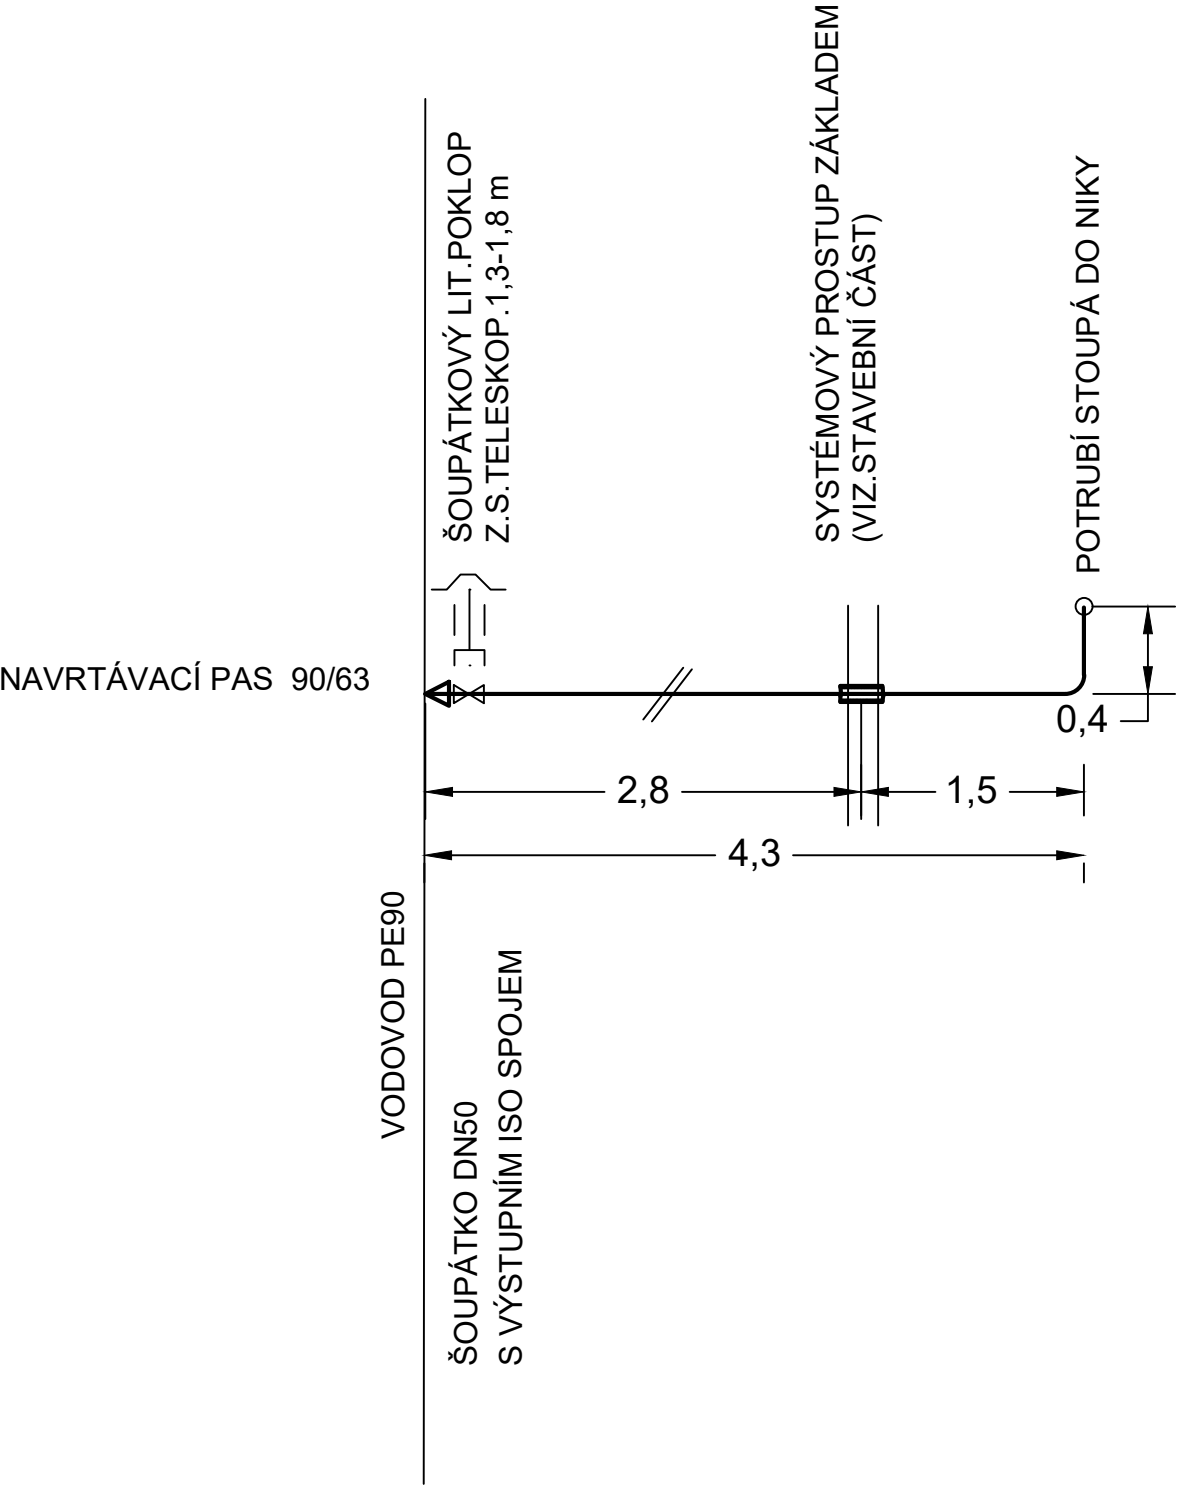

POHLED NA NIKU

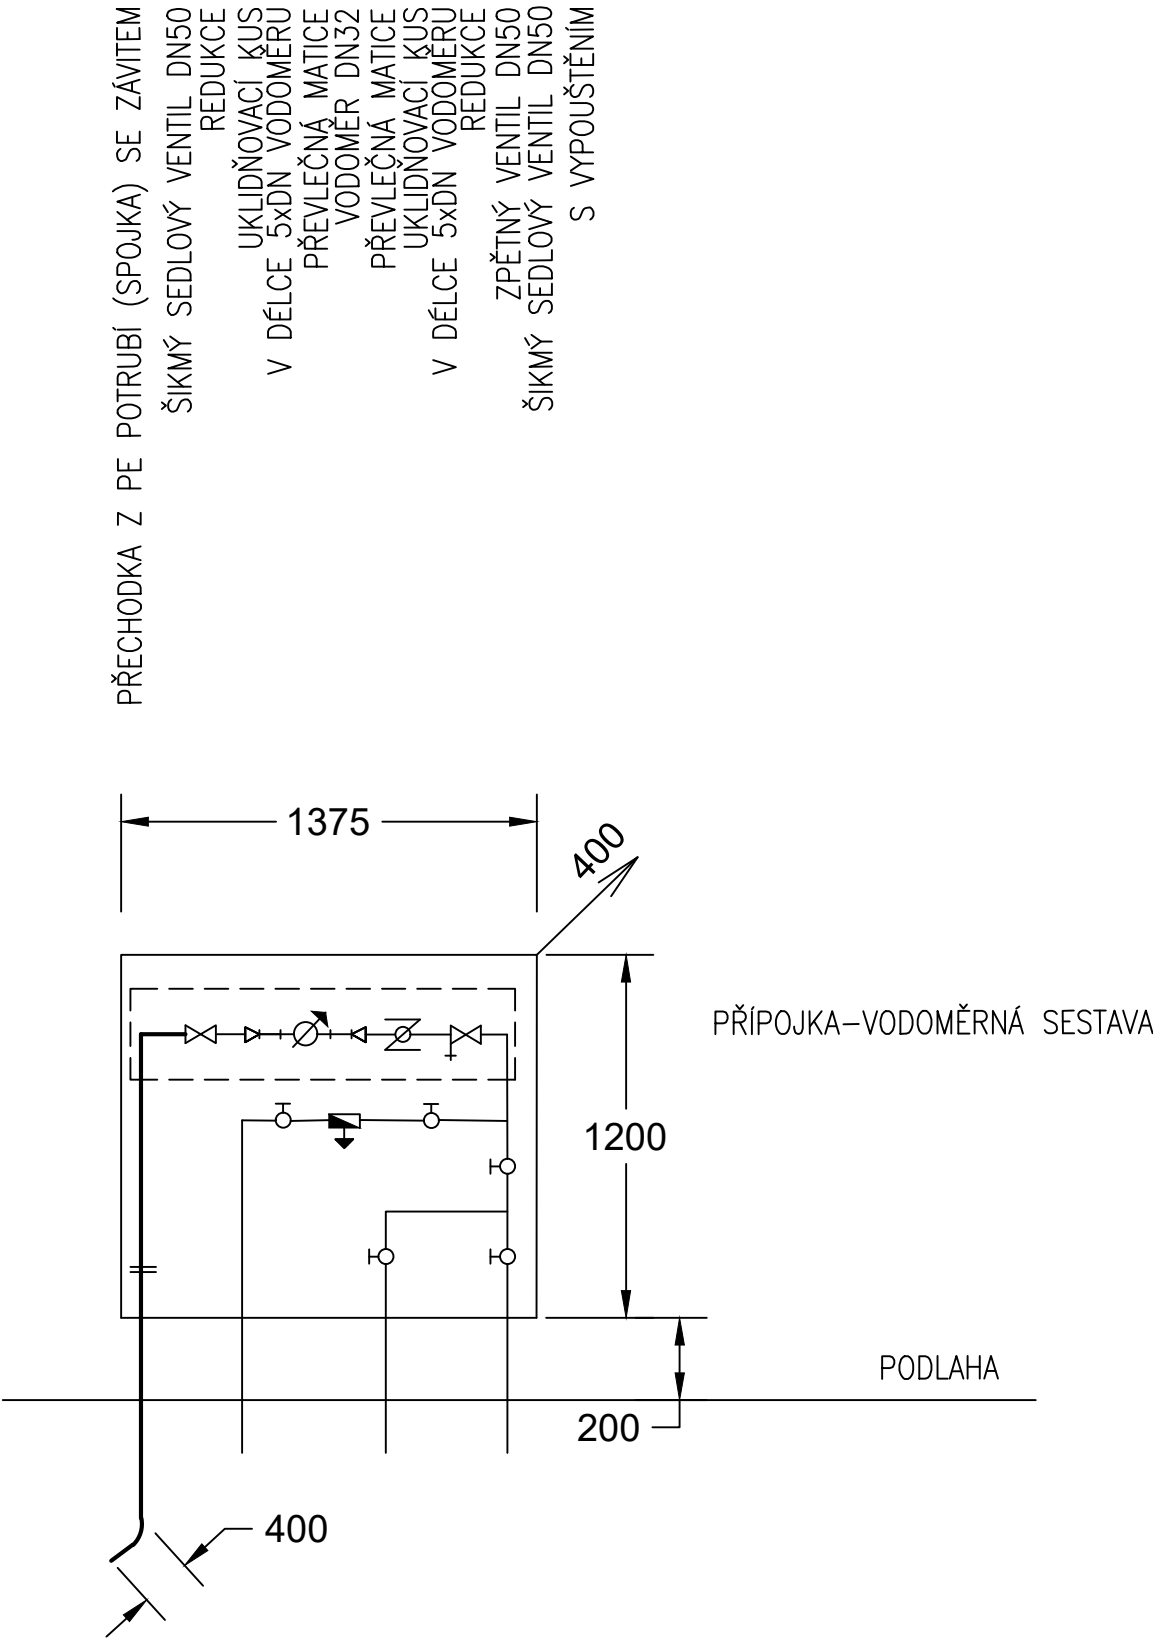

±0,000 = 263,17 m.n.m. Bpv

INVESTOR	MĚSTO ČESKÁ LÍPA, náměstí T. G. Masaryka č.1, 470 36 Česká Lípa	AUTORIZAČNÍ RAŽÍTKO:	
AKCE	REKONSTRUKCE JIRÁSKOVA DIVADLA V ČESKÉ LÍPĚ Panská 219, 470 01 Česká Lípa		
STUPEŇ	DOKUMENTACE PRO PROVEDENÍ STAVBY		
ČÁST	D.2.6 VODOVODNÍ PŘÍPOJKA	GENERÁLNÍ PROJEKTANT  Adam Rujbr Architects Srbská 22, 612 00 Bm - Královo Pole Tel.: 545 216 938, Fax: 545 216 937, GSM: 603 283 041 Hořejší nábreží 19, 150 00 Praha 5 Tel.: 251 511 333, GSM: 603 799 403	
ODPOVĚDNÝ PROJEKTANT	Ing. Ladislav Pilař	HLAVNÍ PROJEKTANT	
VYPRACOVAL	Ing. Ladislav Pilař	Ing. arch. Adam Rujbr, Ing. Michal Surka Ing. arch. Michaela Foltýnová, Ing. arch. Aleš Chlád	
KONTROLOVAL	Ing. Hana Kolková	HIP	
OBSAH VÝKRESU	Č. ZAKÁZKY:		SADA
	DATUM	MĚŘÍTKO	
	03/2020		
KLADÉČSKÉ SCHÉMA		Č. VÝKR.	D.2.6_202