


# JIRÁSKOVO DIVADLO, ČESKÁ LÍPA

SCHEMA PŮDORYSU STÁVAJÍCÍHO STAVU KROVU - OBJEKT Č.1,  
RÁKOSOVÉ (PODHLÉDOVÉ) TRÁMY

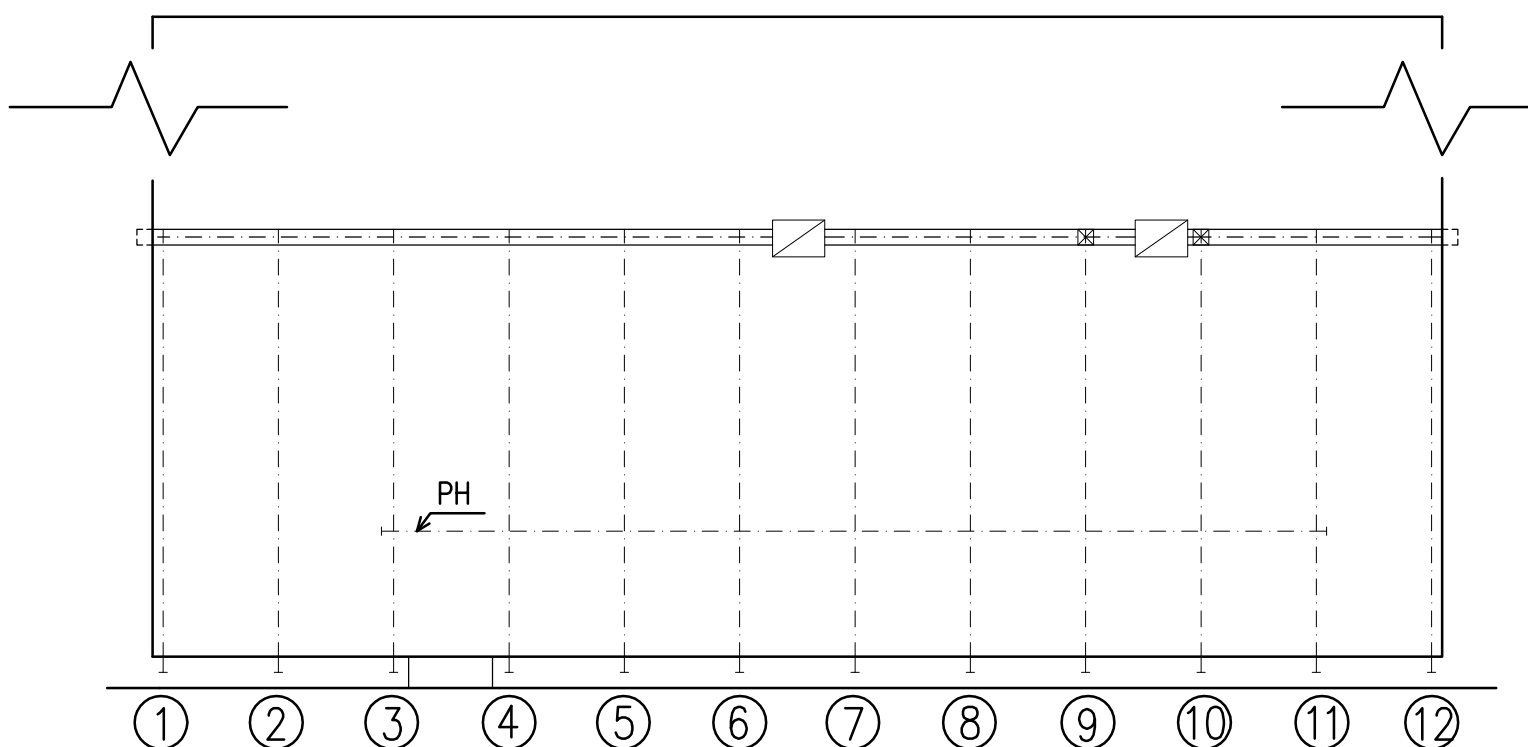

POZN.

PRVKY Č. ④ ⑦ ⑪  
S VĚTŠÍM PRŮŘEZEM PRO  
VYNÁŠENÍ PRVKU PH

JIRÁSKOVO DIVADLO  
ČESKÁ LÍPA  
PŘÍL. Č. XX