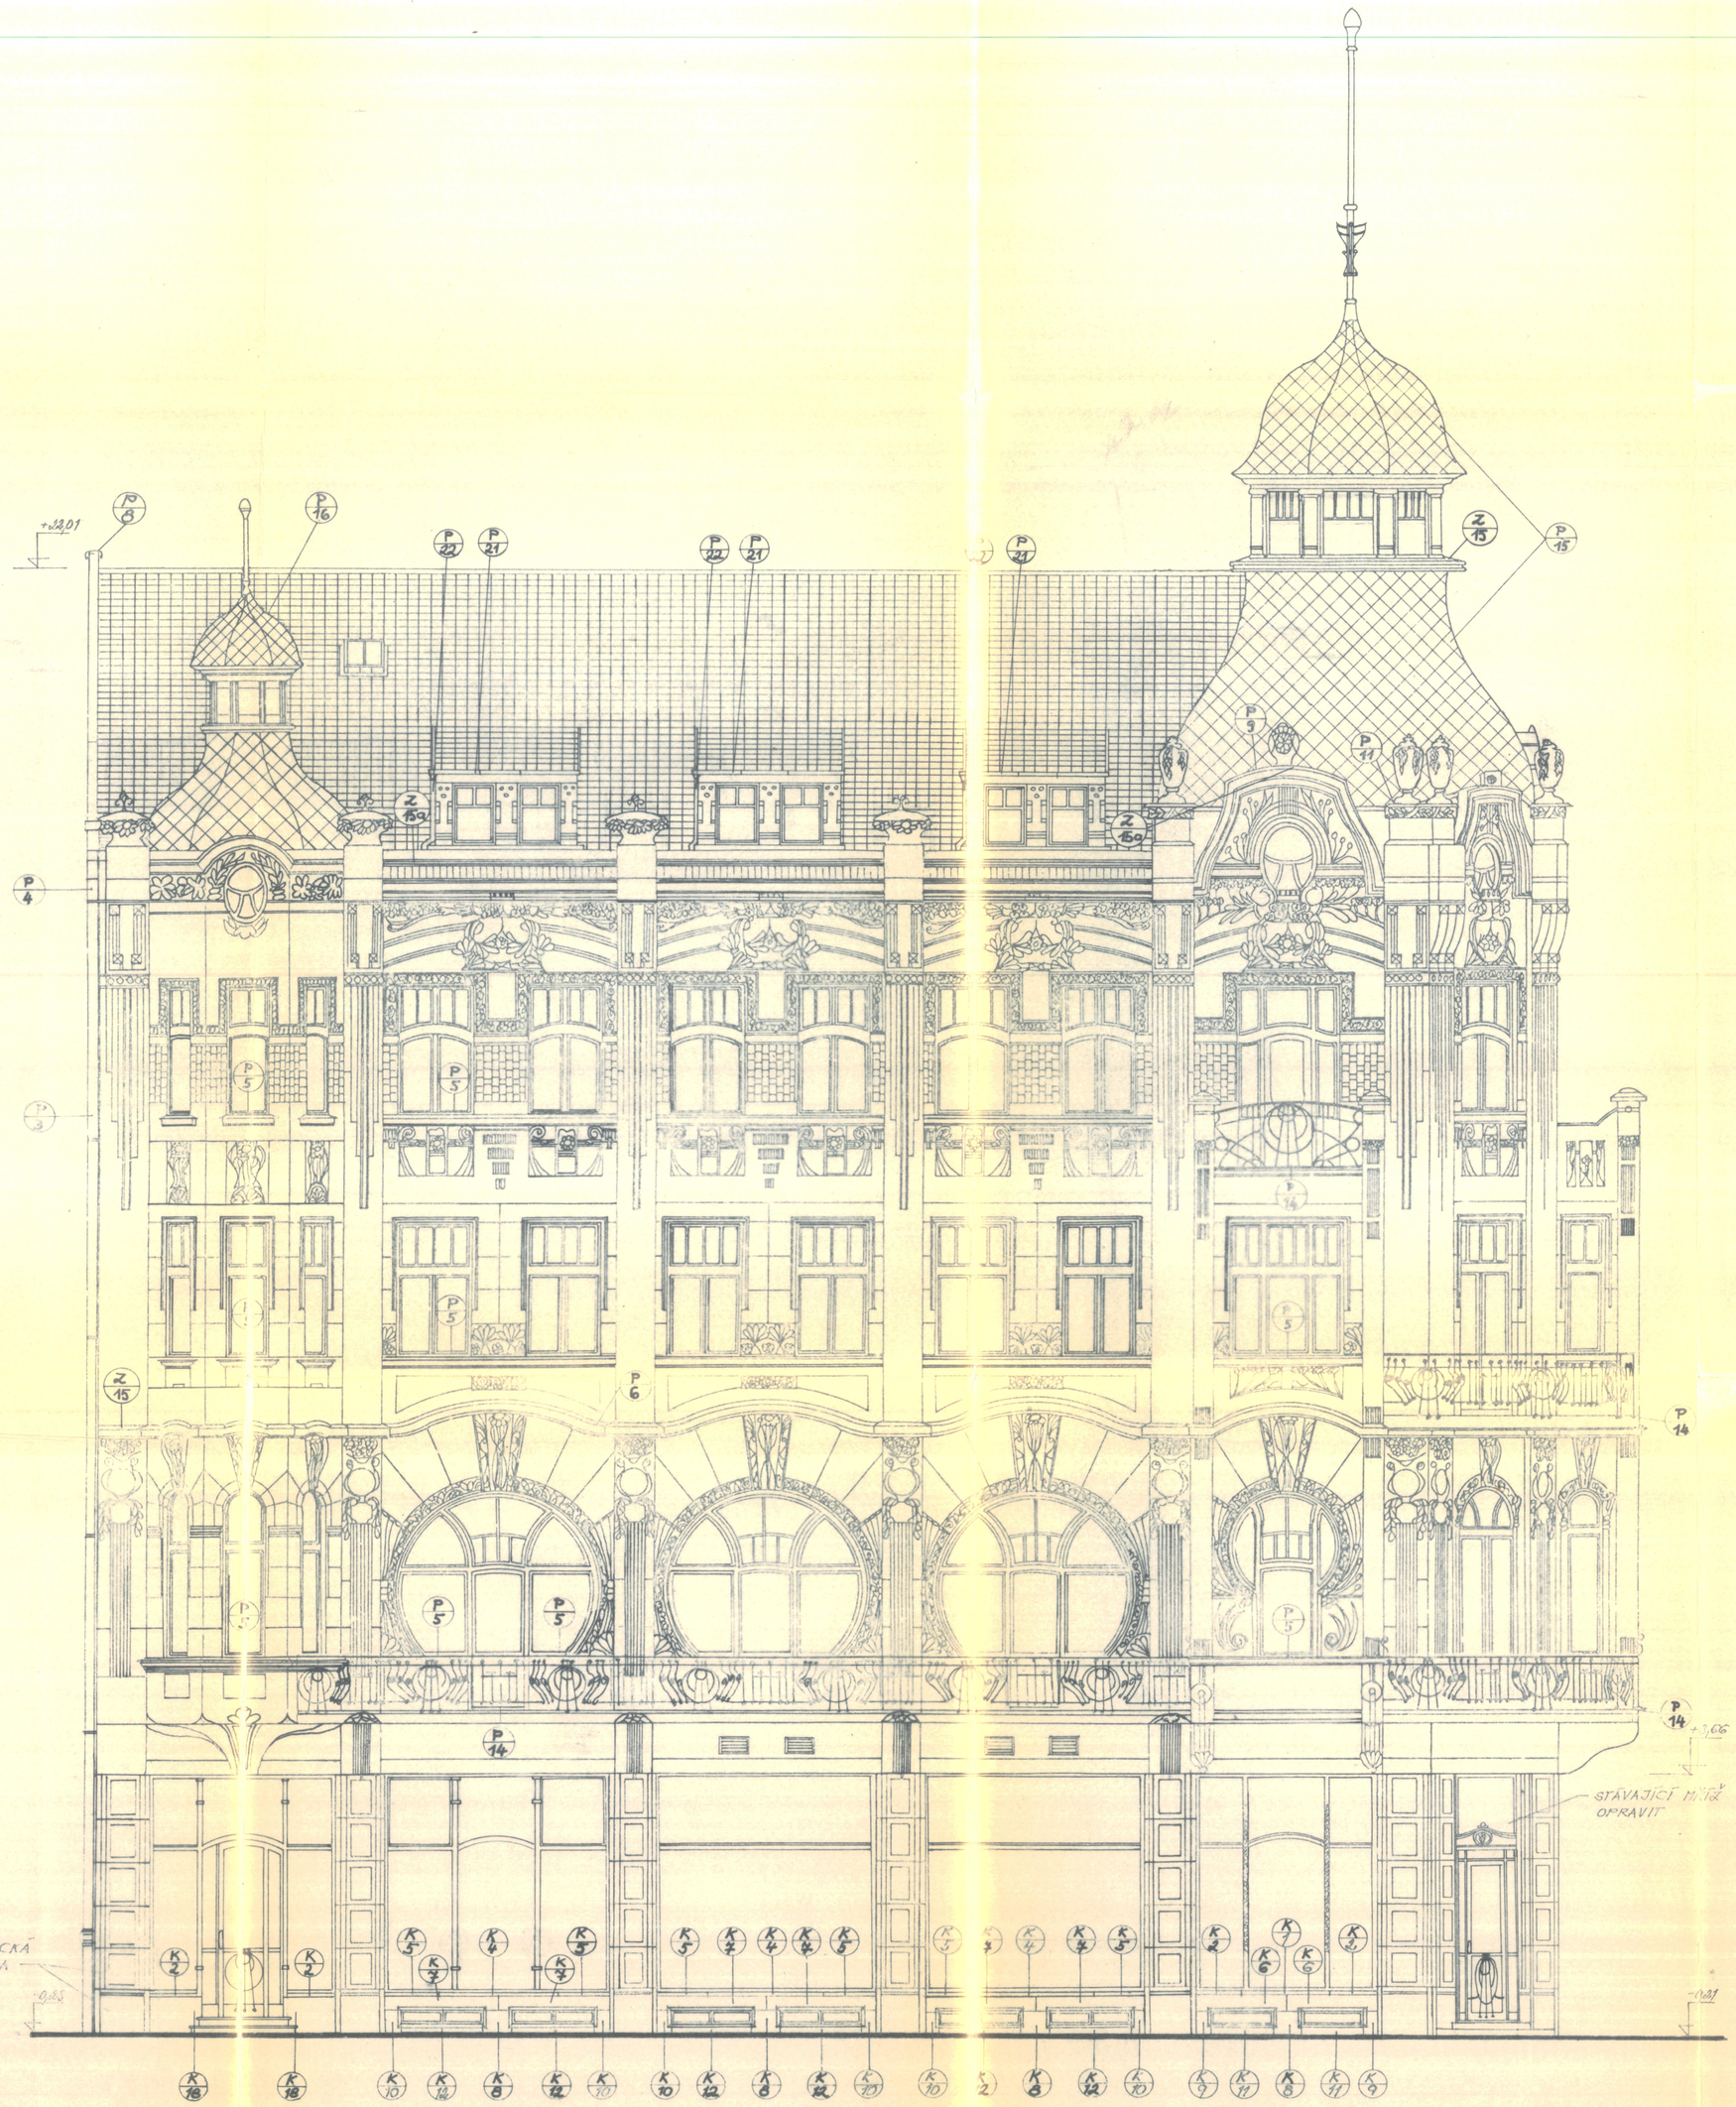

POZNÁMKA

- OPRAVA FASÁDY ŠTUKOVOU OMÍTKOU.
  PŘI PROVÁDĚNÍ PROFILACE ARCHITEKTONICKÝCH PRVKŮ SE POUŽIJÍ ŠABLONY A ODLITKY ŠTUKOVÝCH PRVKŮ DLE DOCHOVANÝCH PROFILACÍ.
  PO OTLUČENÍ OMÍTKY VYŠKRÁBAT SPÁRY 1,5-2,0 CM, OKARTÁČOVAT A OMÝT ZDIVO TLAKOVOU VODOU.
- LEVÝ KRAJNÍ PILÍŘ OPRAVIT KAMENICKY KAMENNÝMI PLOMBAMI PO ODSTRANĚNÍ ELEKTRICKÝCH SKŘÍNÍ.
  PARAPETY VÝLOH OBLOŽIT PÍSKOVCOVÝMI DESKAMI.
- NÁTĚR FASÁDY SILIKÁTOVOU BARVOU HNĚDÉ, CELÁ PLOCHA BUDE POJEDNANÁ SMETANOVÝM ODSTÍNEM Č. 3081.
- PROVÉST KOPIE ŠTUKOVÝCH VÁZ NAD KORUNNÍ ŘÍMSOU. NAD NÁROŽÍM BUDOU PROVEDENY NOVÉ VYŠŠÍ VÁZY JAKO KOPIE DLE DOBOVÝCH FOTOGRAFIÍ.
- KRYTINA STŘECHY SYSTÉM BRAMAC V BARVĚ CIHLOVÉ

KRYTINA VĚŽÍ TITANZINKOVÝM PLECHEM, PLECHOVÉ ŠABLONY BUDOU PROVEDENY JAKO KOPIE STÁVAJÍCÍCH ŠABLON S VYRAŽENÝM PLASTICKÝM TROJLISTEM - 1. ETAPA

- JÁBRADLÍ BALKONŮ KOVÁŘSKY OPRAVENÉ, NÁTĚR TEMNĚ ZELENÝ, DETAILY ZLACENÉ. ODSTÍN NUTNO ODSOUHLASIT PROJEKTANTEM.
- VÝLOHY A VSTUPNÍ DVEŘE KOVOVÉ V BARVĚ TEMNĚ ZELENÉ. VÝLOHA SE ZÁSOBOVACÍM VSTUPEM ZASKLENA ZRCADLOVÝM SKLEM, OSTATNÍ SKLO FLOAT.
- OKNA DŘEVĚNÁ, PROVEDENÁ JAKO KOPIE STÁVAJÍCÍCH, BARVA HNĚDÁ, PARAPETY OKEN TITANZINEK.
- OPLECHOVÁNÍ ŘÍMSY P/6, BALKONOVÝCH ZDÍ P/12, BALKONOVÝCH SLOUPKŮ P/13 A VŠECH OSTATNÍCH KLEMPÍŘSKÝCH PRVKŮ NA FASÁDĚ - TITANZINEK
- BEDNĚNÍ BOKŮ VIKÝŘŮ - PALUBKY MOŘENÉ NA STEJNÝ HNĚDÝ ODSTÍN JAKO OKNA

LUHOV
akciová společnost
16 stříbrsko 232
471 27 Stráž p. Ralskem

Projektový atelier ing.arch. Jarkovský

10

Projektový atelier
ing.arch. Antošová
ing.arch. Jarkovský
V.Dominikánská 10, 412 01 Litoměřice

NÁZEV AKCE: Česká Lípa ulice Jindřicha z Lipé čp.209,210
REKONSTRUKCE BÝVALÉ KAVÁRNY UNION

VED. PROJ.: ing. arch. JARKOVSKÝ
VYPRACOVAL: RONEŠOVÁ
Č. ZAK.: 10 / 97
DATUM: DUBEN 1997
INVESTOR: MĚSTO ČESKÁ LÍPA

ČÁST: POHLED JIŽNÍ

MĚŘÍTKO: 1 : 50
FORMÁT: 12 x A4
Č. v.: 11