




POHLED OD SEVERU

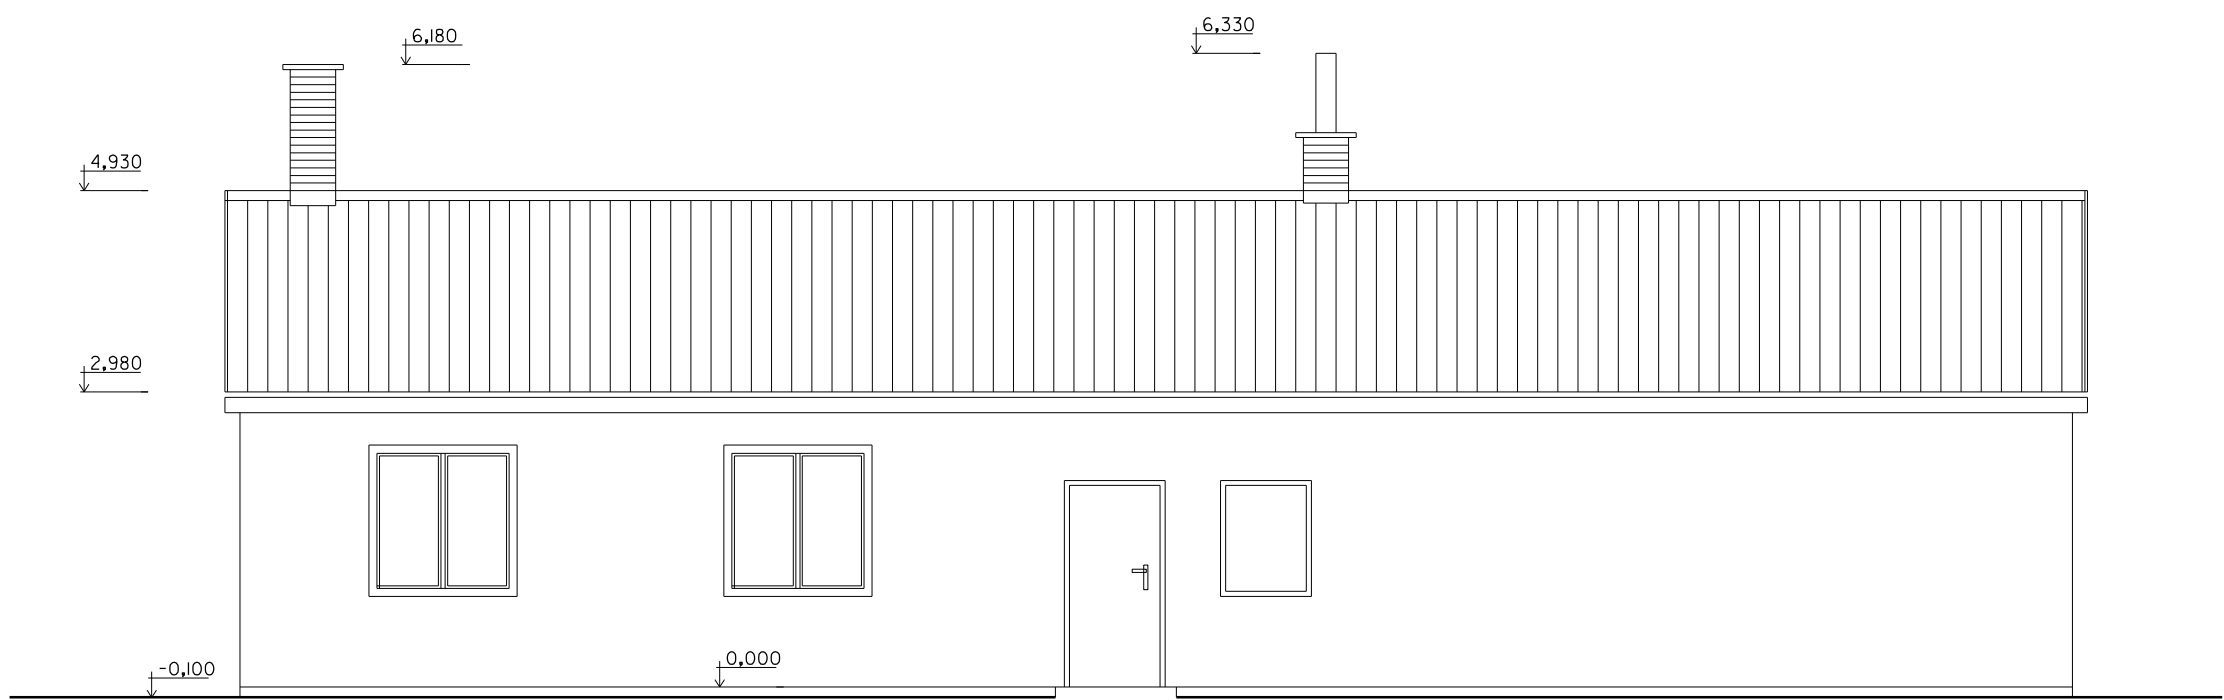


POHLED OD ZÁPADU

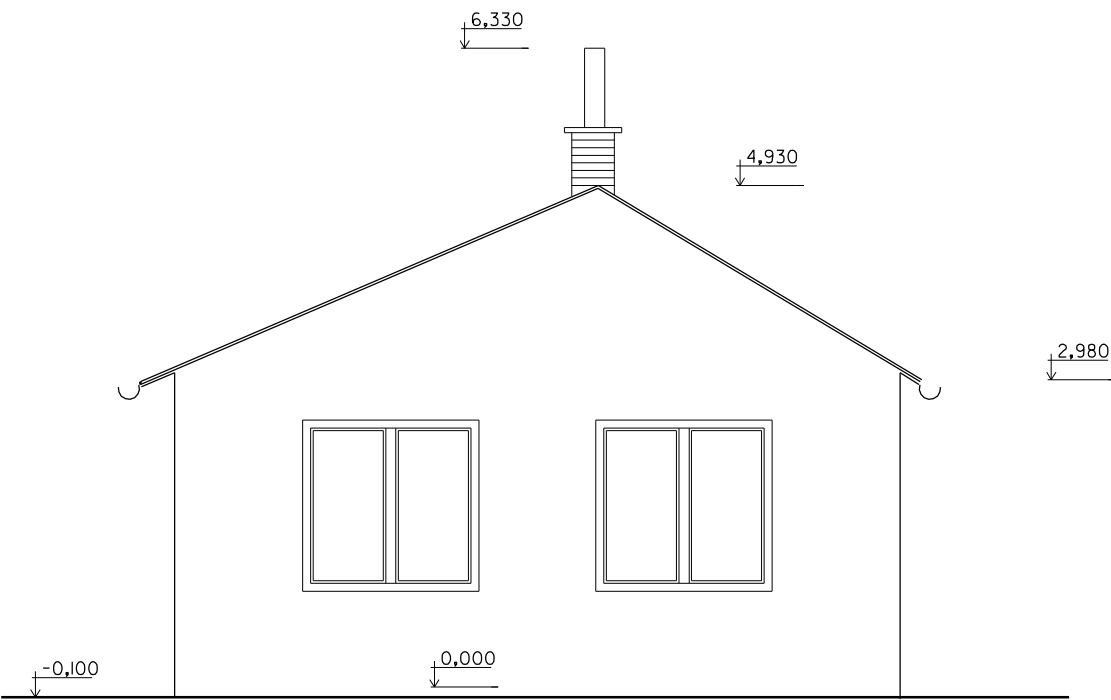

POHLED OD JIHU

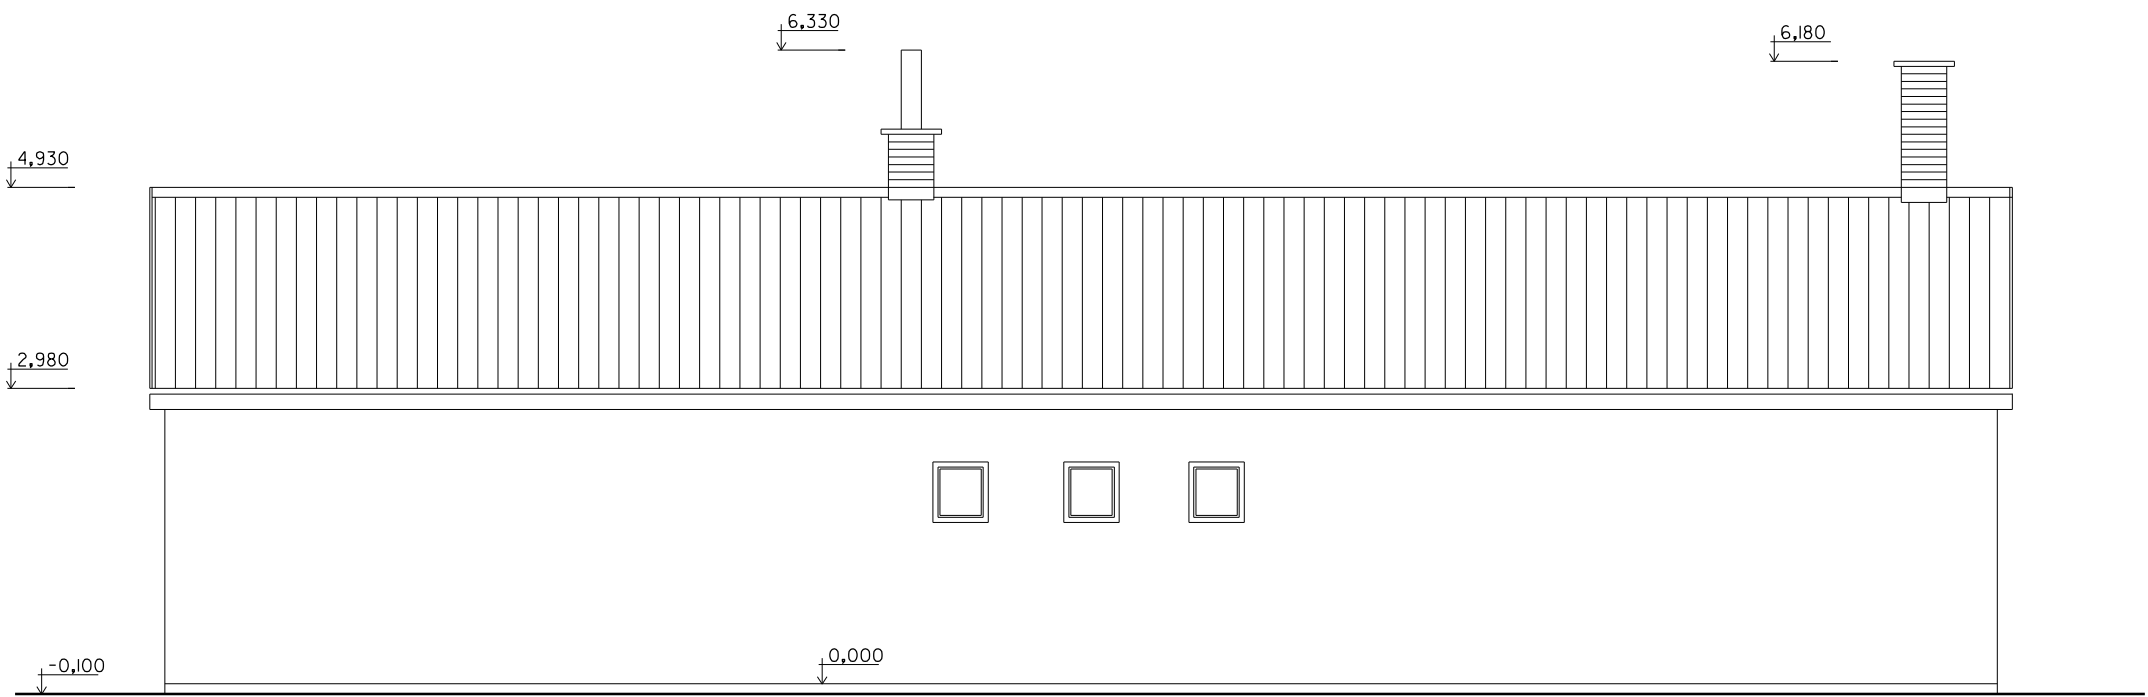

POHLED OD VÝCHODU

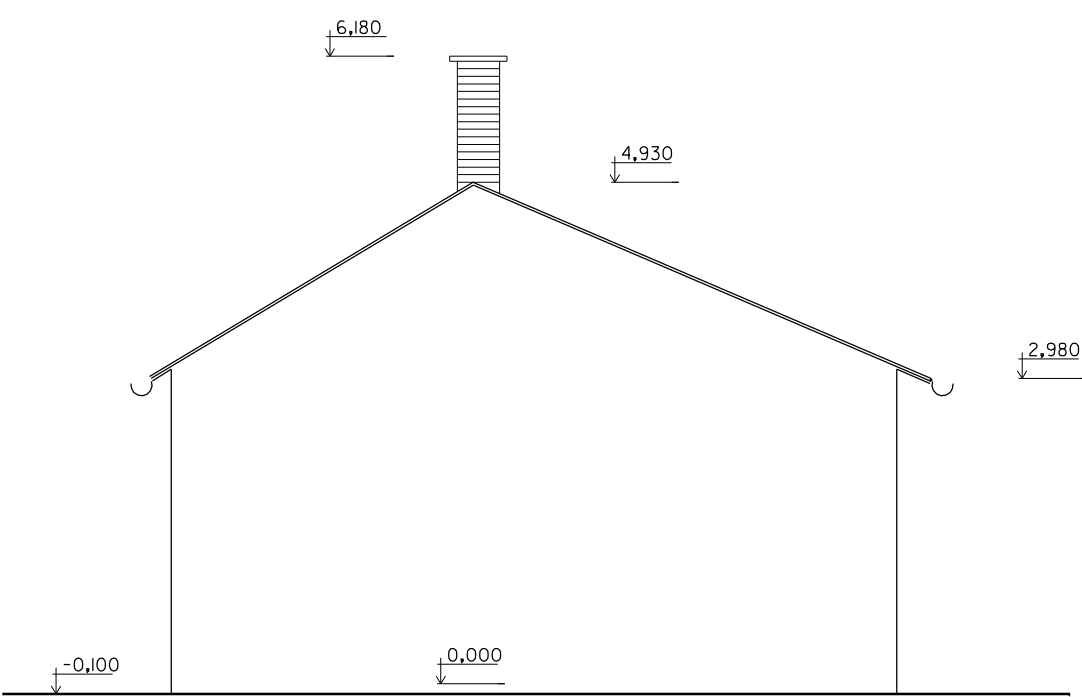

Projektant : Ing. Jiří Vaněk		IČO : 247 20 429	Atelier Sirius s.r.o Mimoňská 239 47123 Zákupy provozovna Pivovarská 3157 Česká Lípa 470 01 775 956 301 info@jiri-vanek.cz
Stavebník : Město Česká Lípa Náměstí T.G.Masaryka 1 470 36 Česká Lípa			
Kraj : Liberecký	Obec : Česká Lípa		
Stavba : Demolice zahradního objektu ZŠ Partyzánská Česká Lípa		Podpis : Datum : 06/2021 Formát : A2 Zak. číslo : 202117	
Měřítko : 1 : 75	POHLEDY		