


BOURANÁ ČÁST

DEMONTOVANÉ ZÁBRADLÍ BUDE VRÁCENO

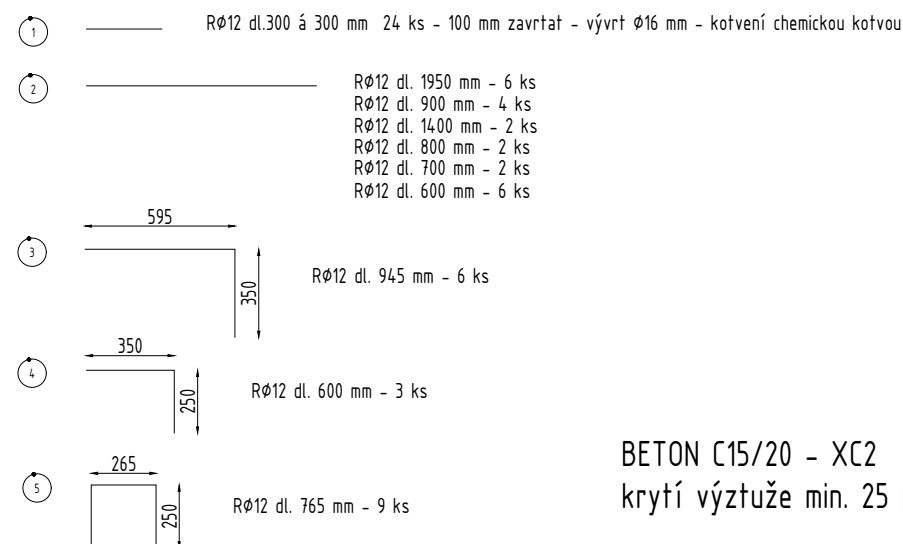

BETON C15/20 - XC2
krytí výztuže min. 25 mm

ZODPOVĚDNÝ PROJEKTANT: Petr Kubiš, Smetanova 107, 471 14 Kamenický Šenov		D.1.1. ARCHITEKTONICKO - STAVEBNÍ ČÁST: Výztužení zdi	
VYPRACOVAL: Petr Kubiš		STUPEŇ DOKUMENTACE:	DPPS
INVESTOR: Město Česká Lípa Náměstí T.G. Masaryka 1, 470 01 Česká Lípa		KATASTRÁLNÍ ÚZEMÍ: ČESKÁ LÍPA	PARCELNÍ ČÍSLO: 2528
AKCE: MŠ SOVIČKA - oprava venkovní terasy		otisk razítka	MĚŘÍTKO: 1:30
			ČÍSLO VÝKRESU: 08
			DATUM: 5/2021
			paré