

Česká Lípa, ulice Tržní, dům čp. 159. Interiér, 1. PP, místnost č. 02, západní stěna, pohled od východu, vyhodnocení stavebního vývoje (všechna foto a zákresy M. Panáček 2007).





Česká Lípa, ulice Tržní, dům čp. 159. Interiér, 1. NP, místnost č. 13, západní stěna, detail stop po původní horizontální konstrukci, pohled od východu.






Česká Lípa, ulice Tržní, dům čp. 159. Interiér, 1. NP, místnost č. 13, severní stěna, pohled od jihu, vyhodnocení stavebního vývoje.








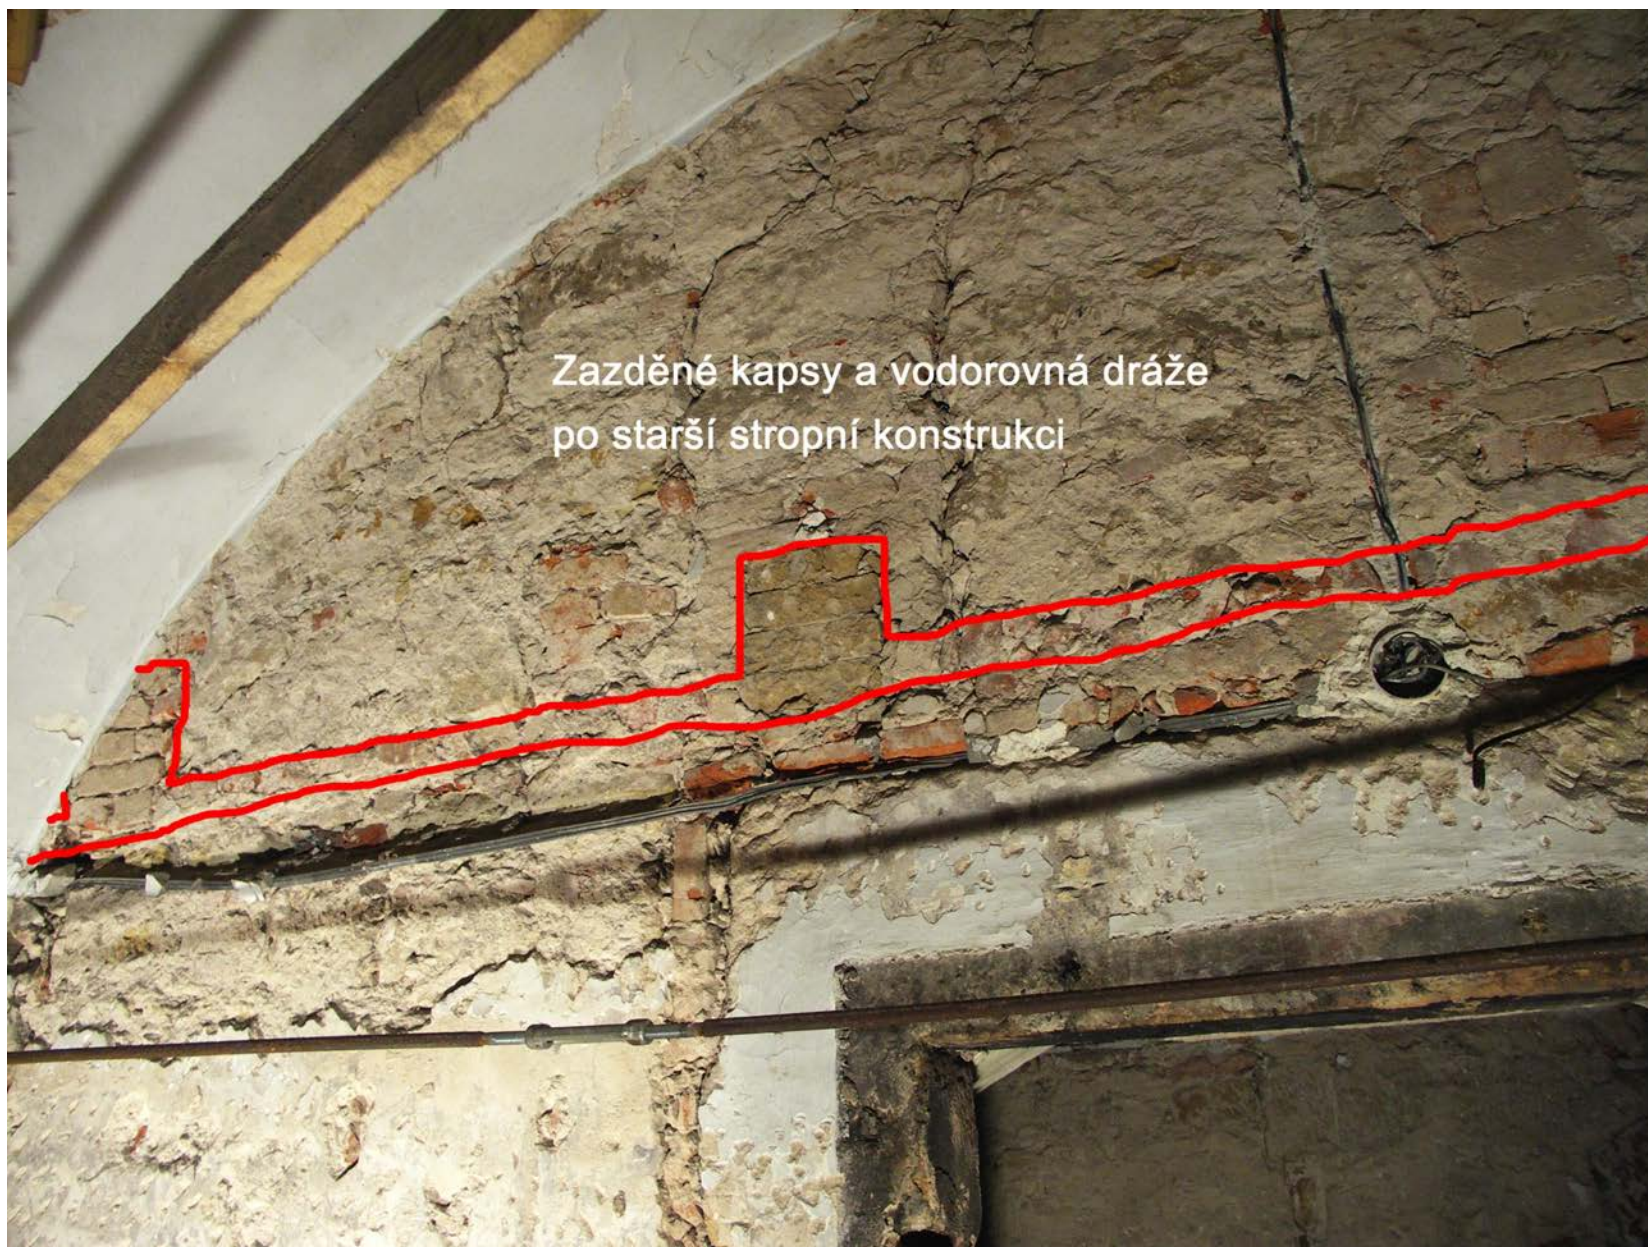


Česká Lípa, ulice Tržní, dům čp. 159. Interiér, 1. NP, místnost č. 12, východní stěna, severní část, detail stop po původní horizontální konstrukci, pohled od jihozápadu.



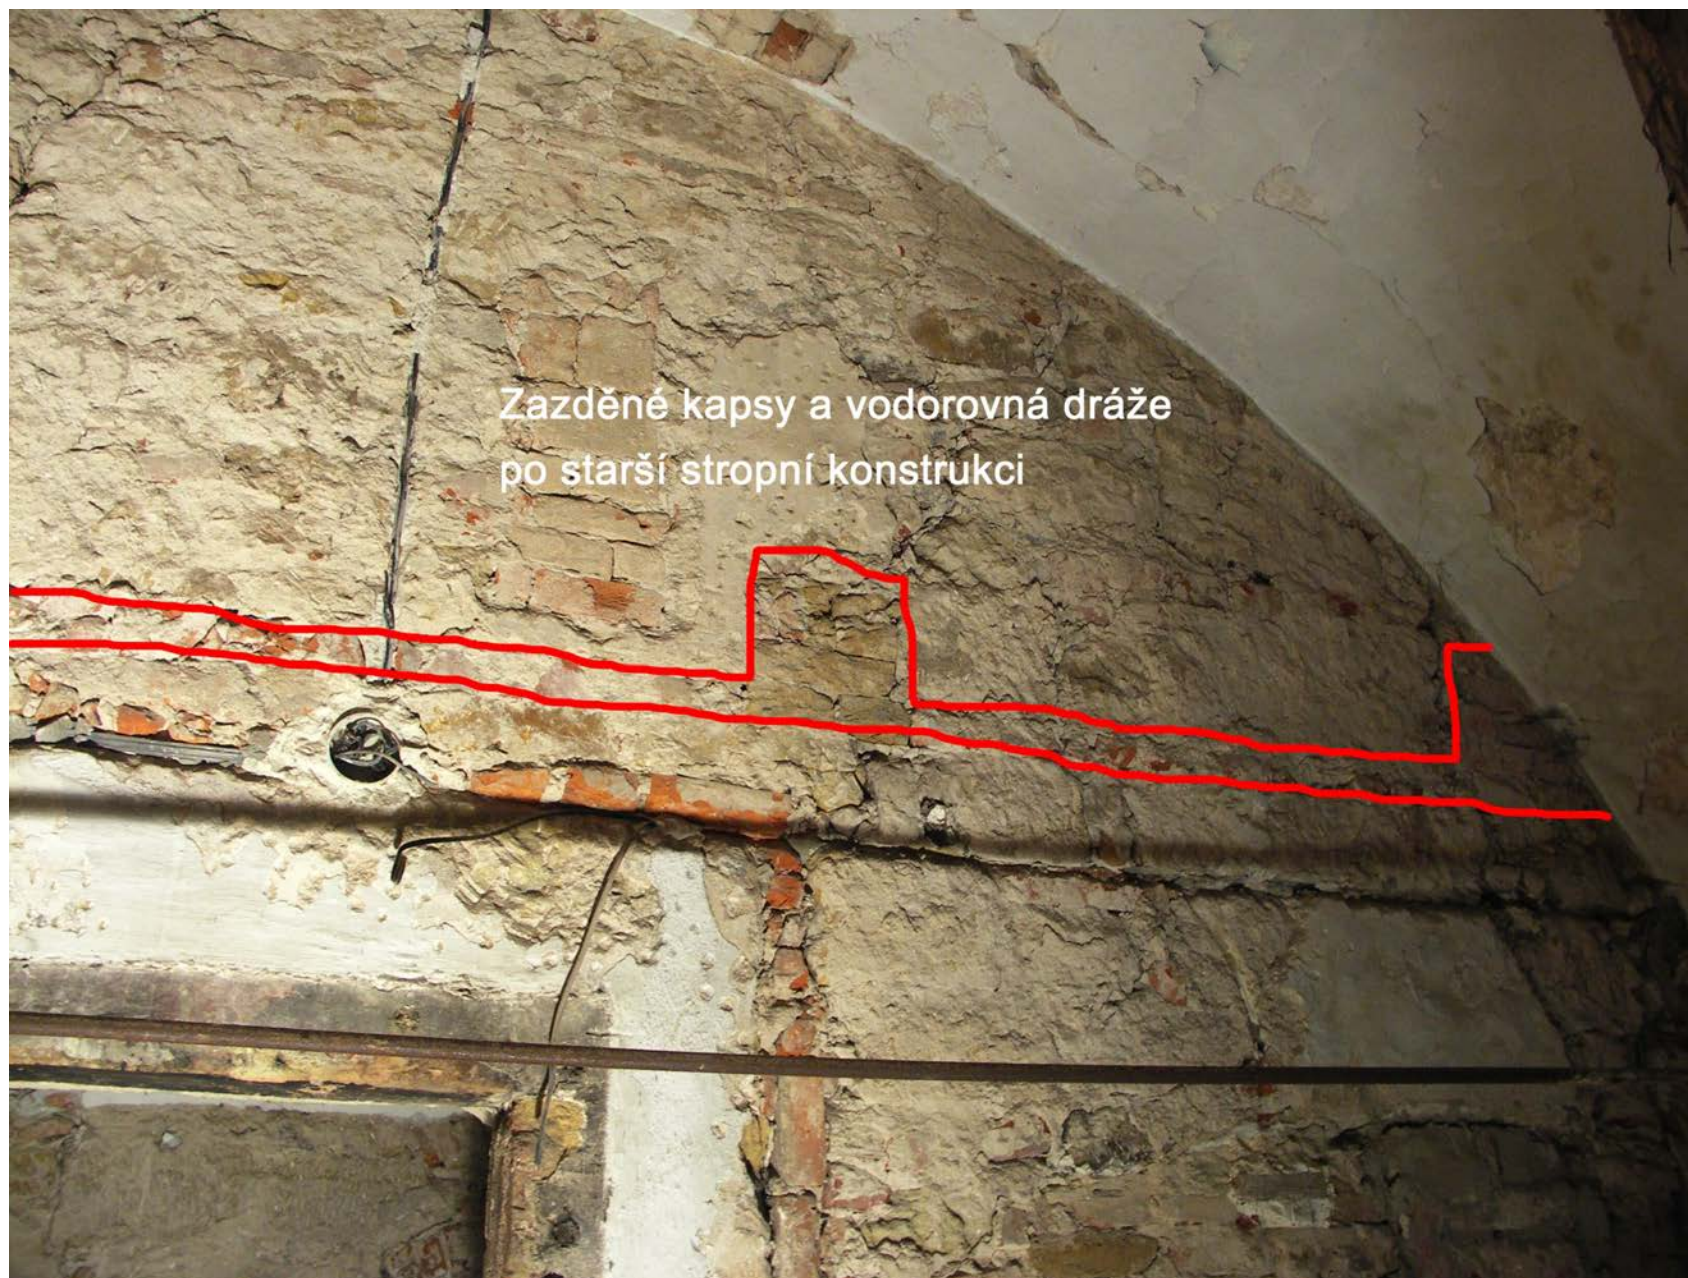


Česká Lípa, ulice Tržní, dům čp. 159. Interiér, 1. NP, místnost č. 12, východní stěna, jižní část, detail stop po původní horizontální konstrukci, pohled od severozápadu.



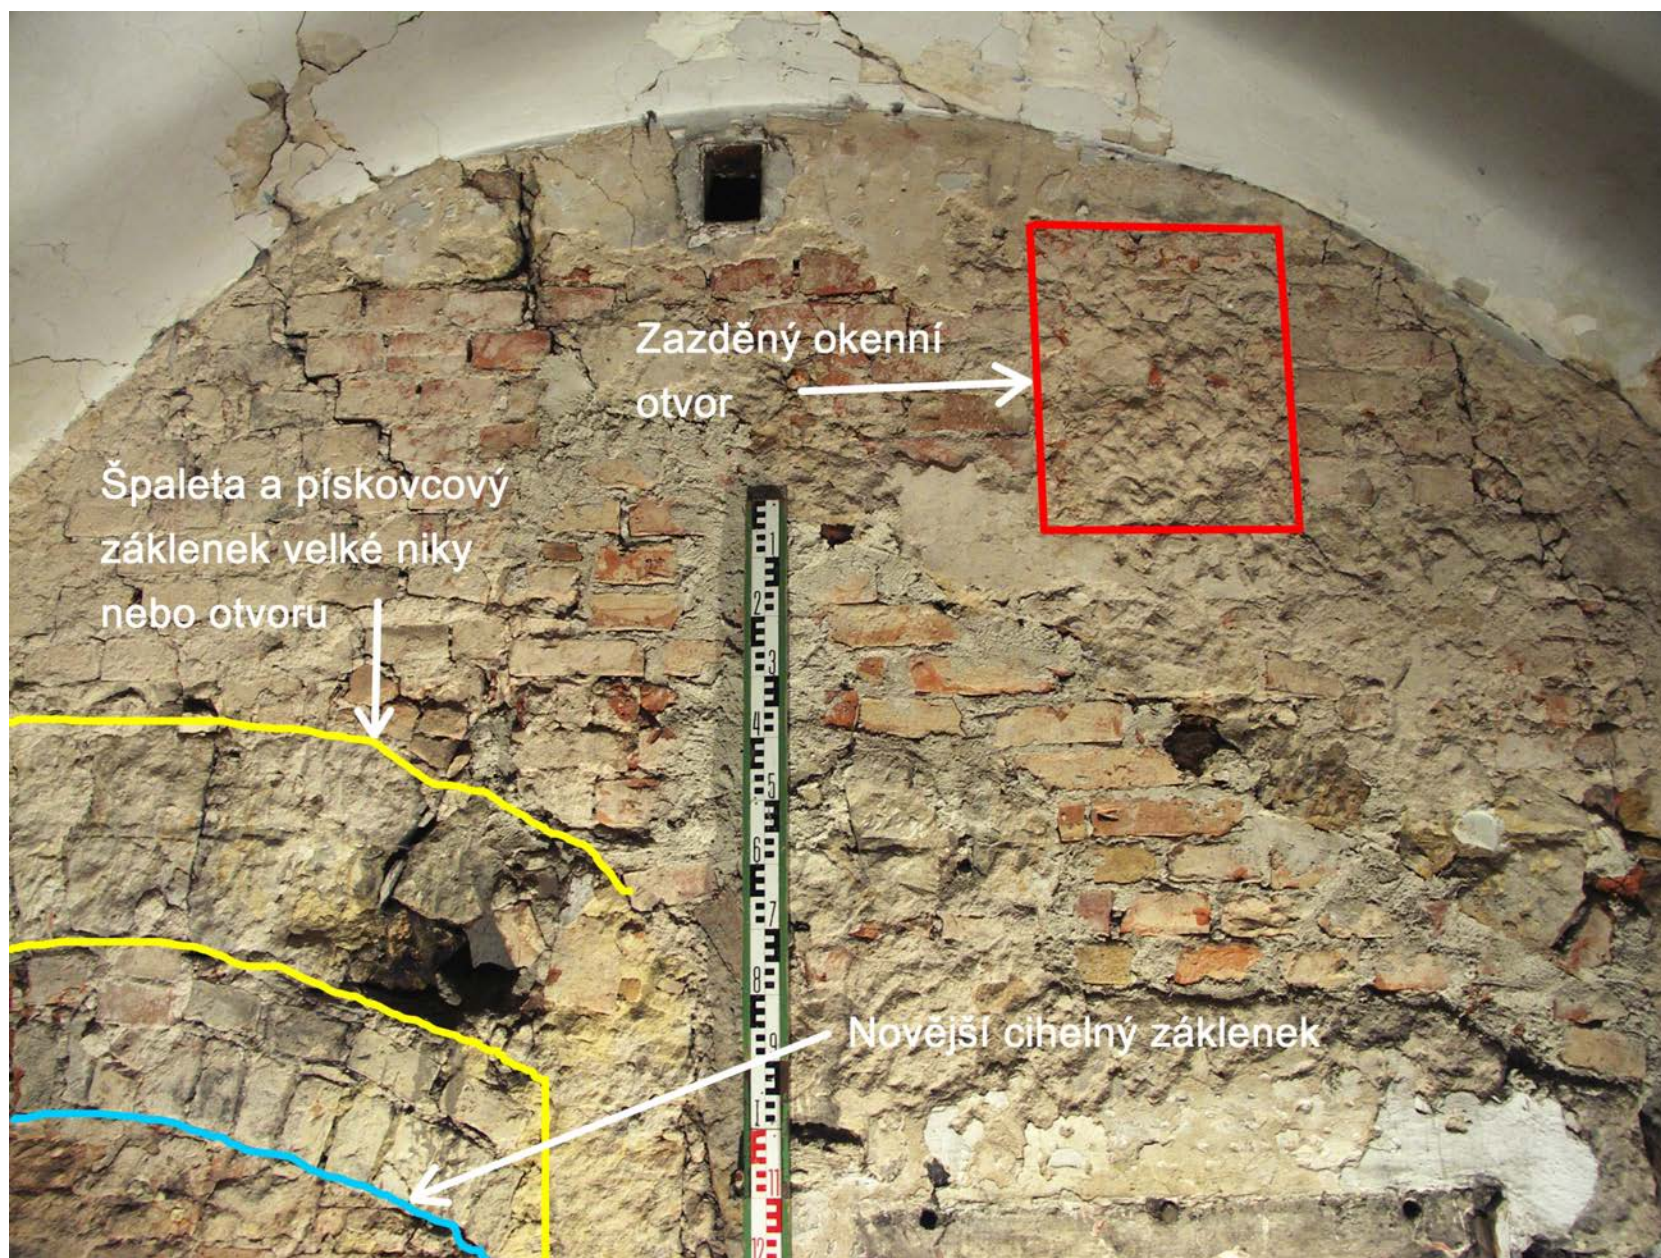

Česká Lípa, ulice Tržní, dům čp. 159. Interiér, 1. NP, místnost č. 12, jižní stěna, horní část, pohled od severu, vyhodnocení stavebního vývoje.



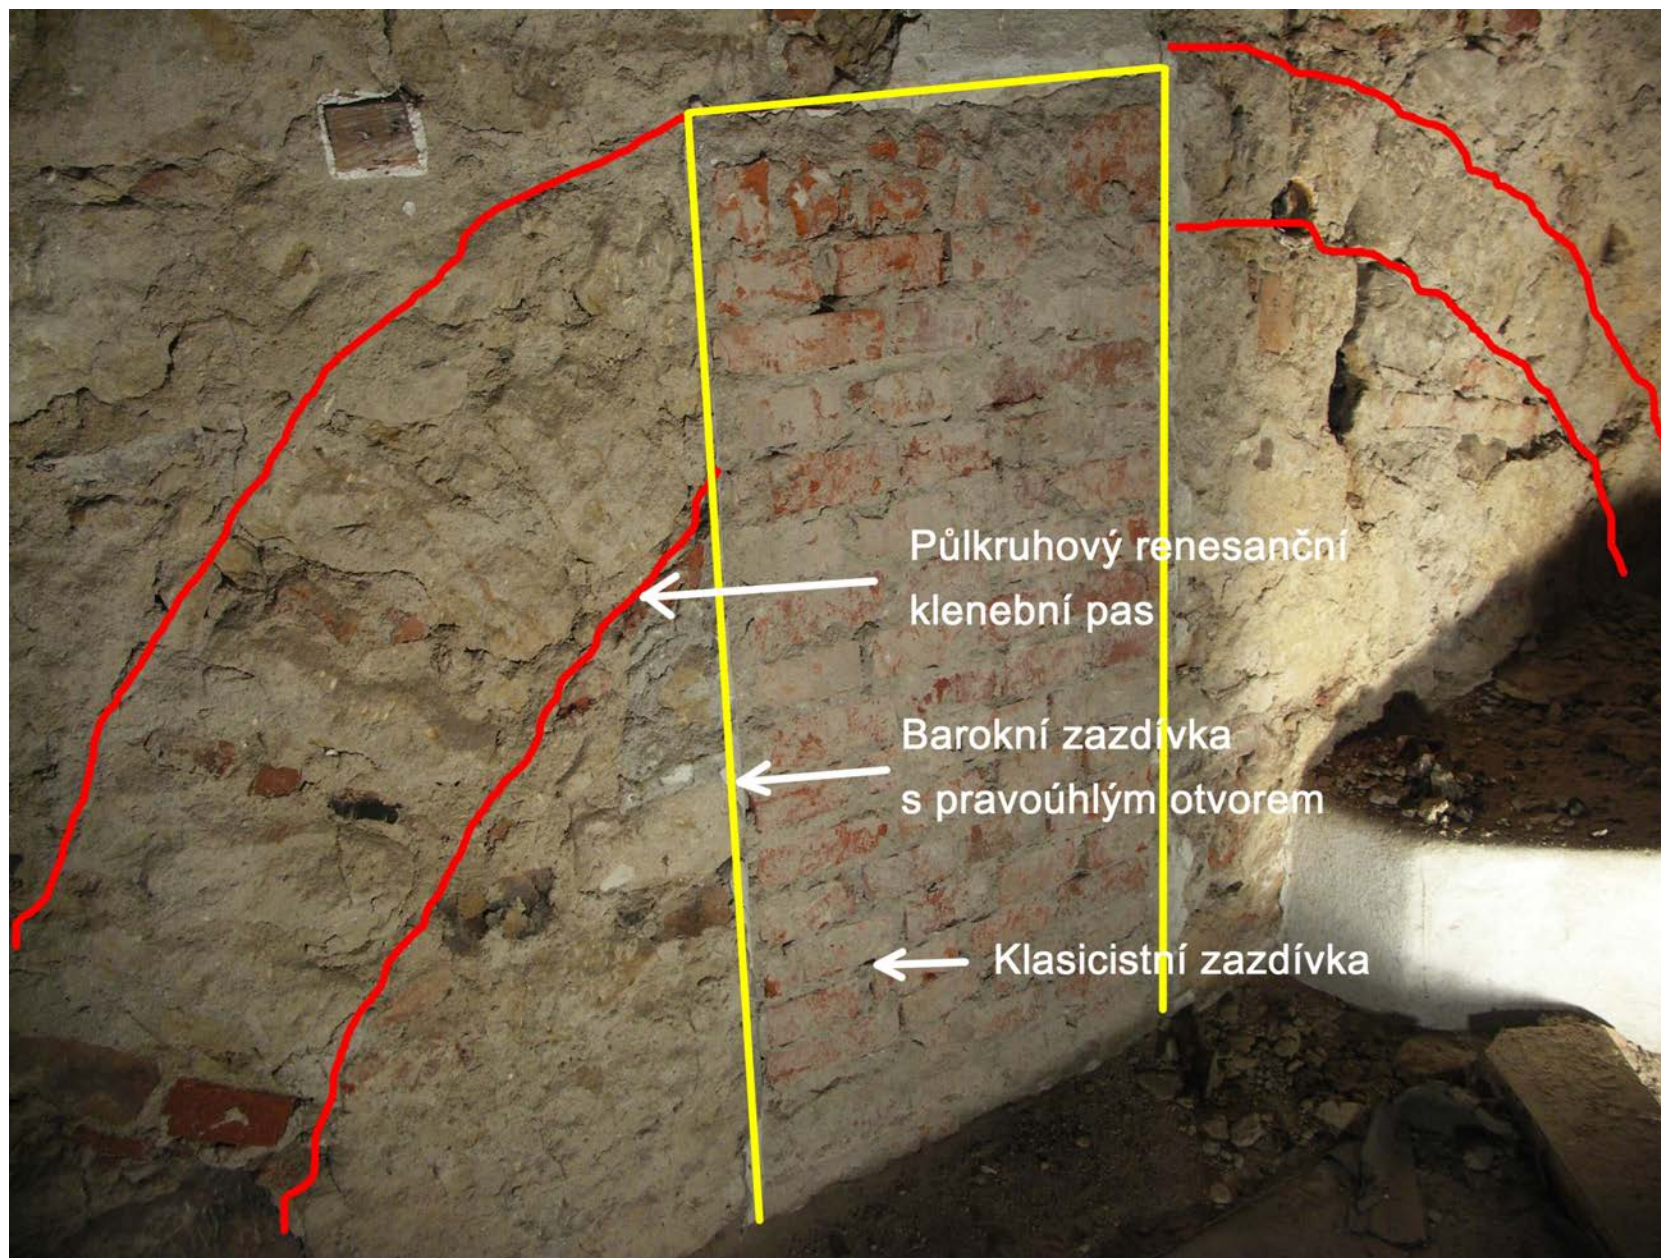

Česká Lípa, ulice Tržní, dům čp. 159. Interiér, 1. NP, místnost č. 14, východní stěna, střední část, detail zazděného klenebního pasu, pohled od severozápadu.