




ŘEZ A - A'

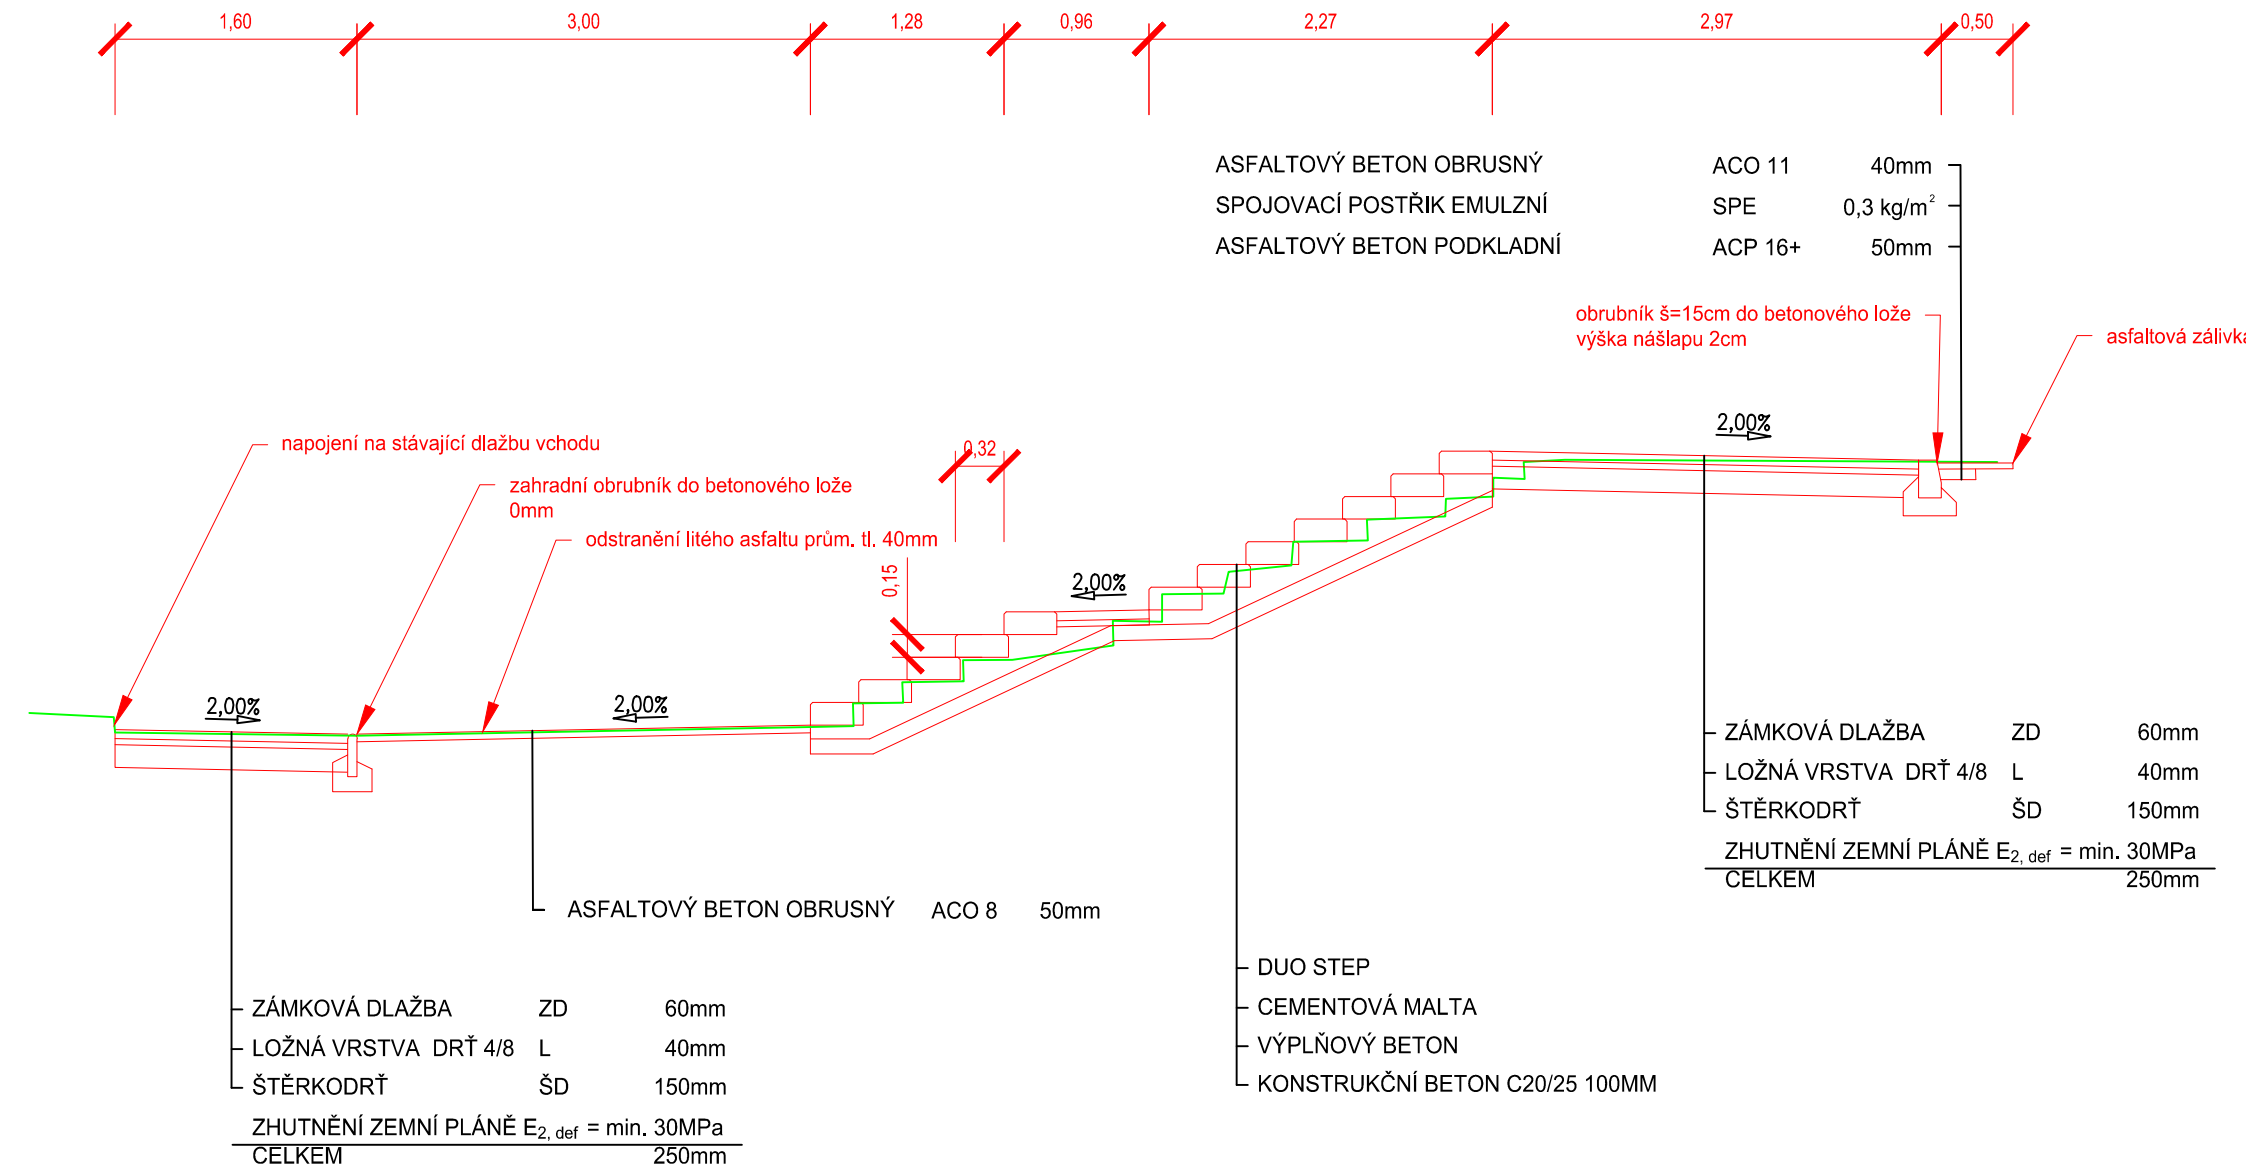


ŘEZ B - B'

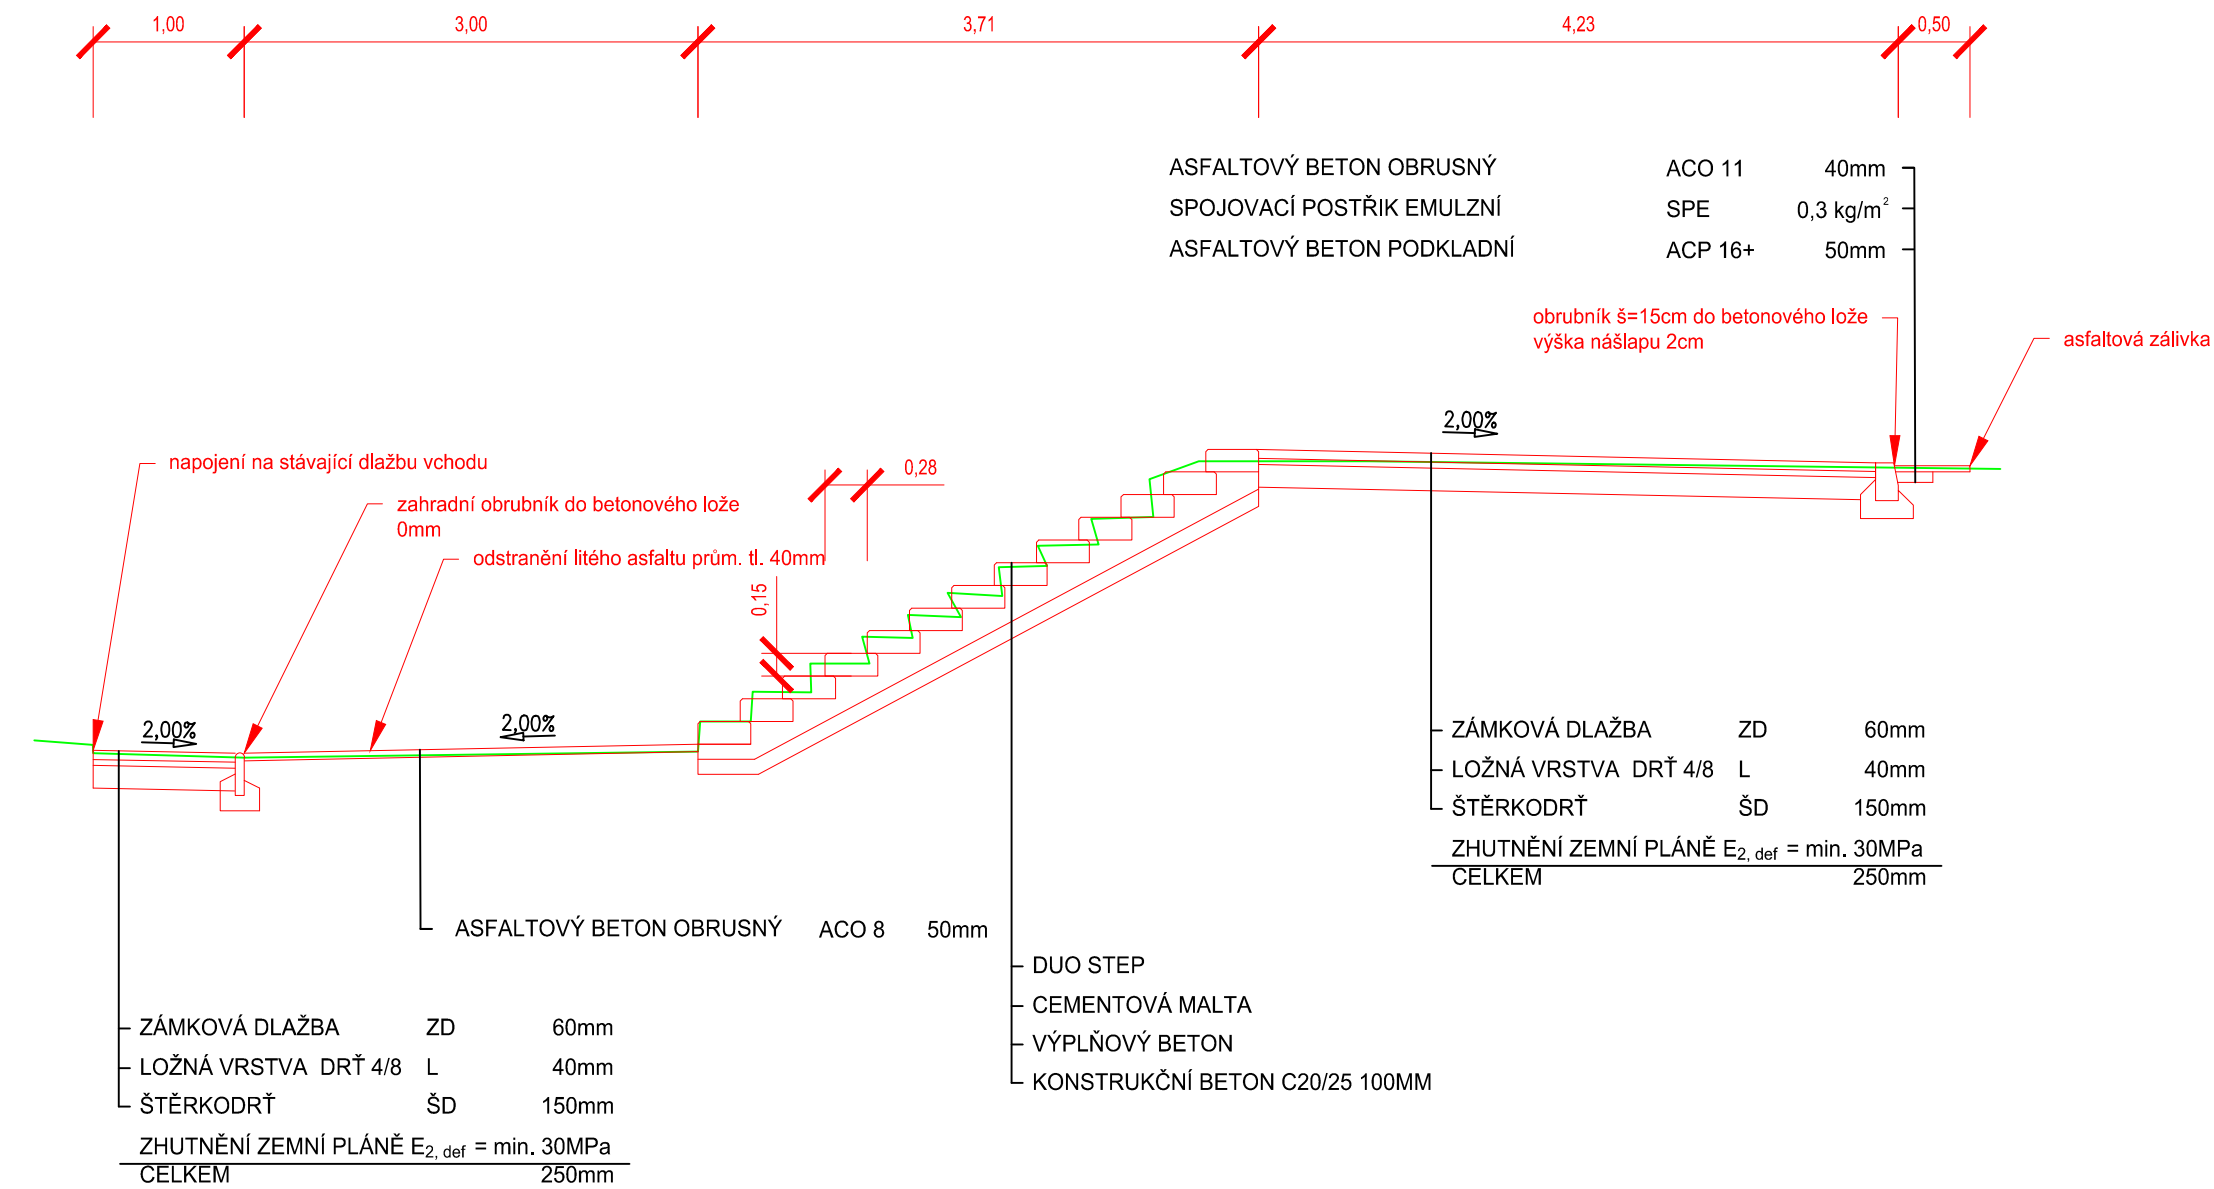

ŘEZ C - C'

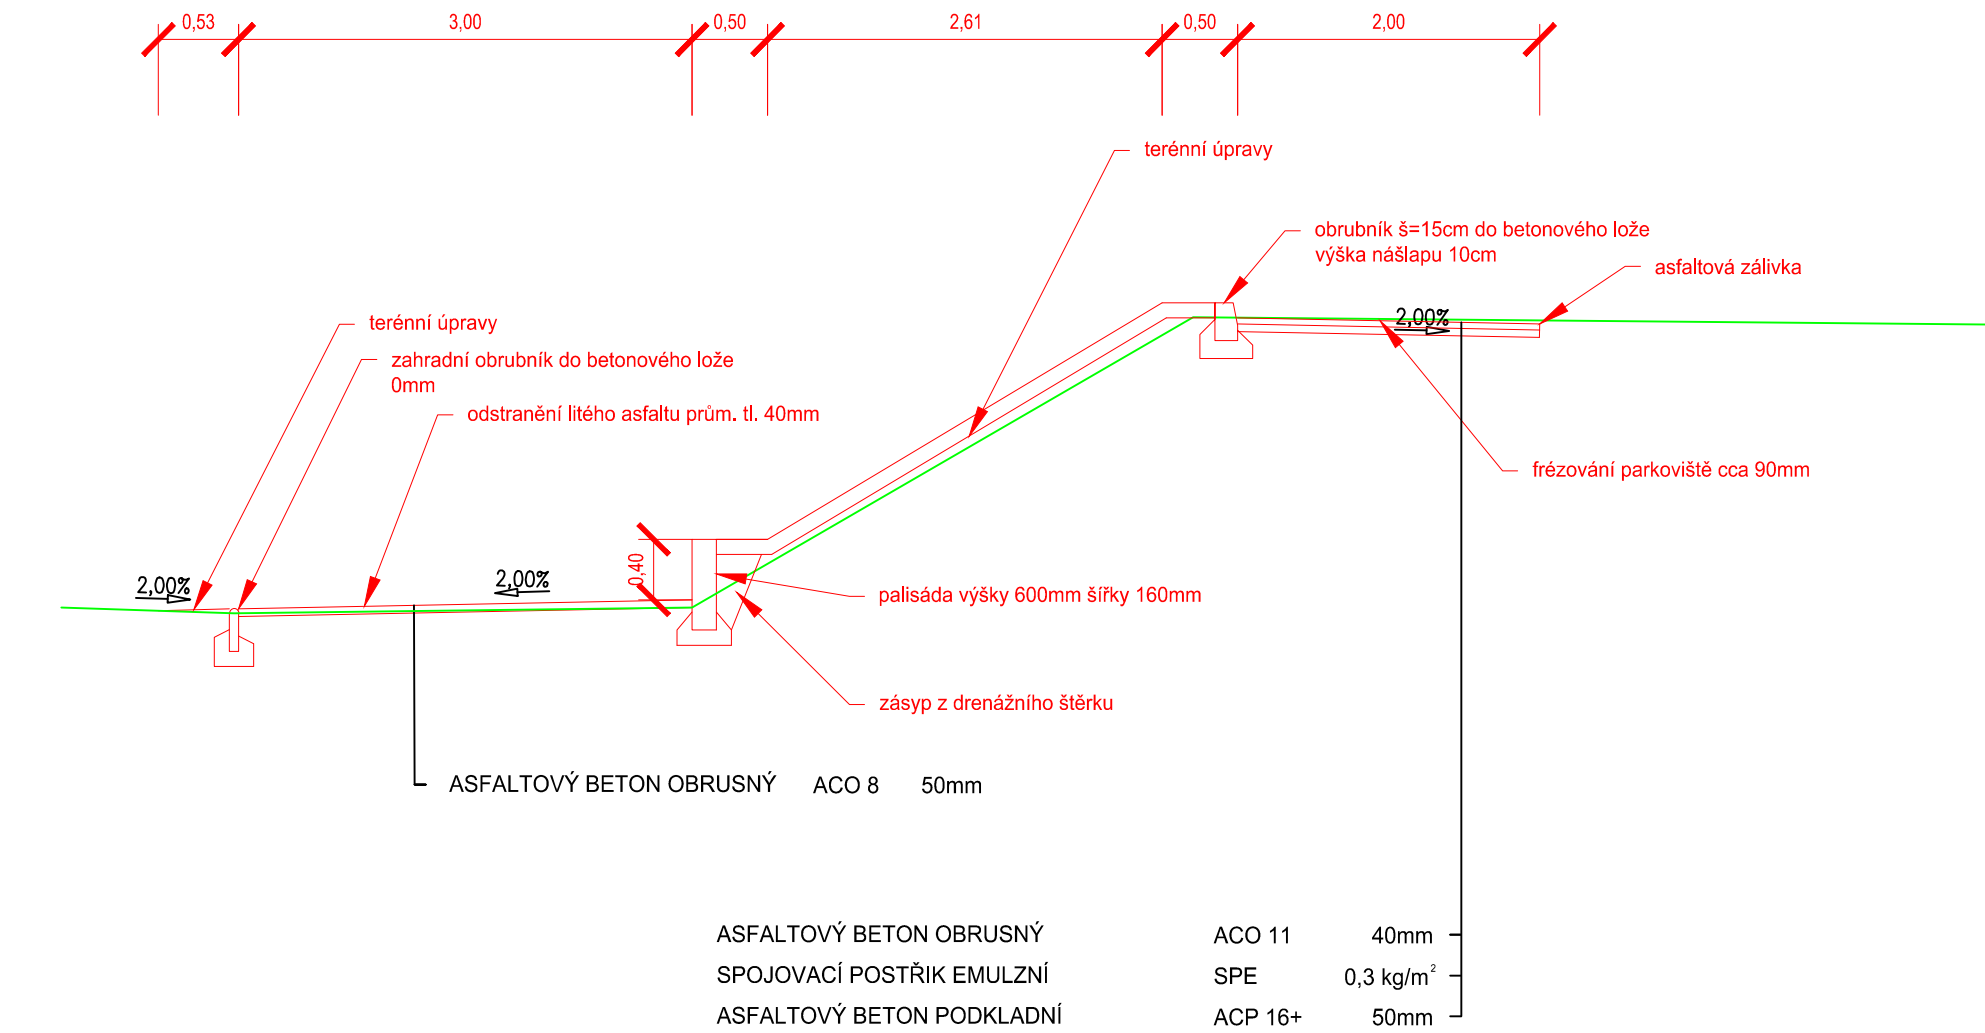

Souřadnicový systém JTSK Výškový systém BpV			
navrhl:	Ing. J. Karel		Ing. Jaroslav Karel Višňová 3206, Česká Lípa karel.jar@gmail.com
vypracoval:	Ing. J. Karel		
zodp. projektant:	Ing. J. Karel		
objednatel:	Město Česká Lípa		
akce:	Oprava Chodníku a schodišť ul. Havířská, Česká Lípa		čísl.zak.: 24 - 008
			stupeň: PDPS
			datum: 03/2024
			měřítko: 1:50
příloha:	Vzorové příčné řezy		čísl.přílohy: 3.
			čísl.soupr.