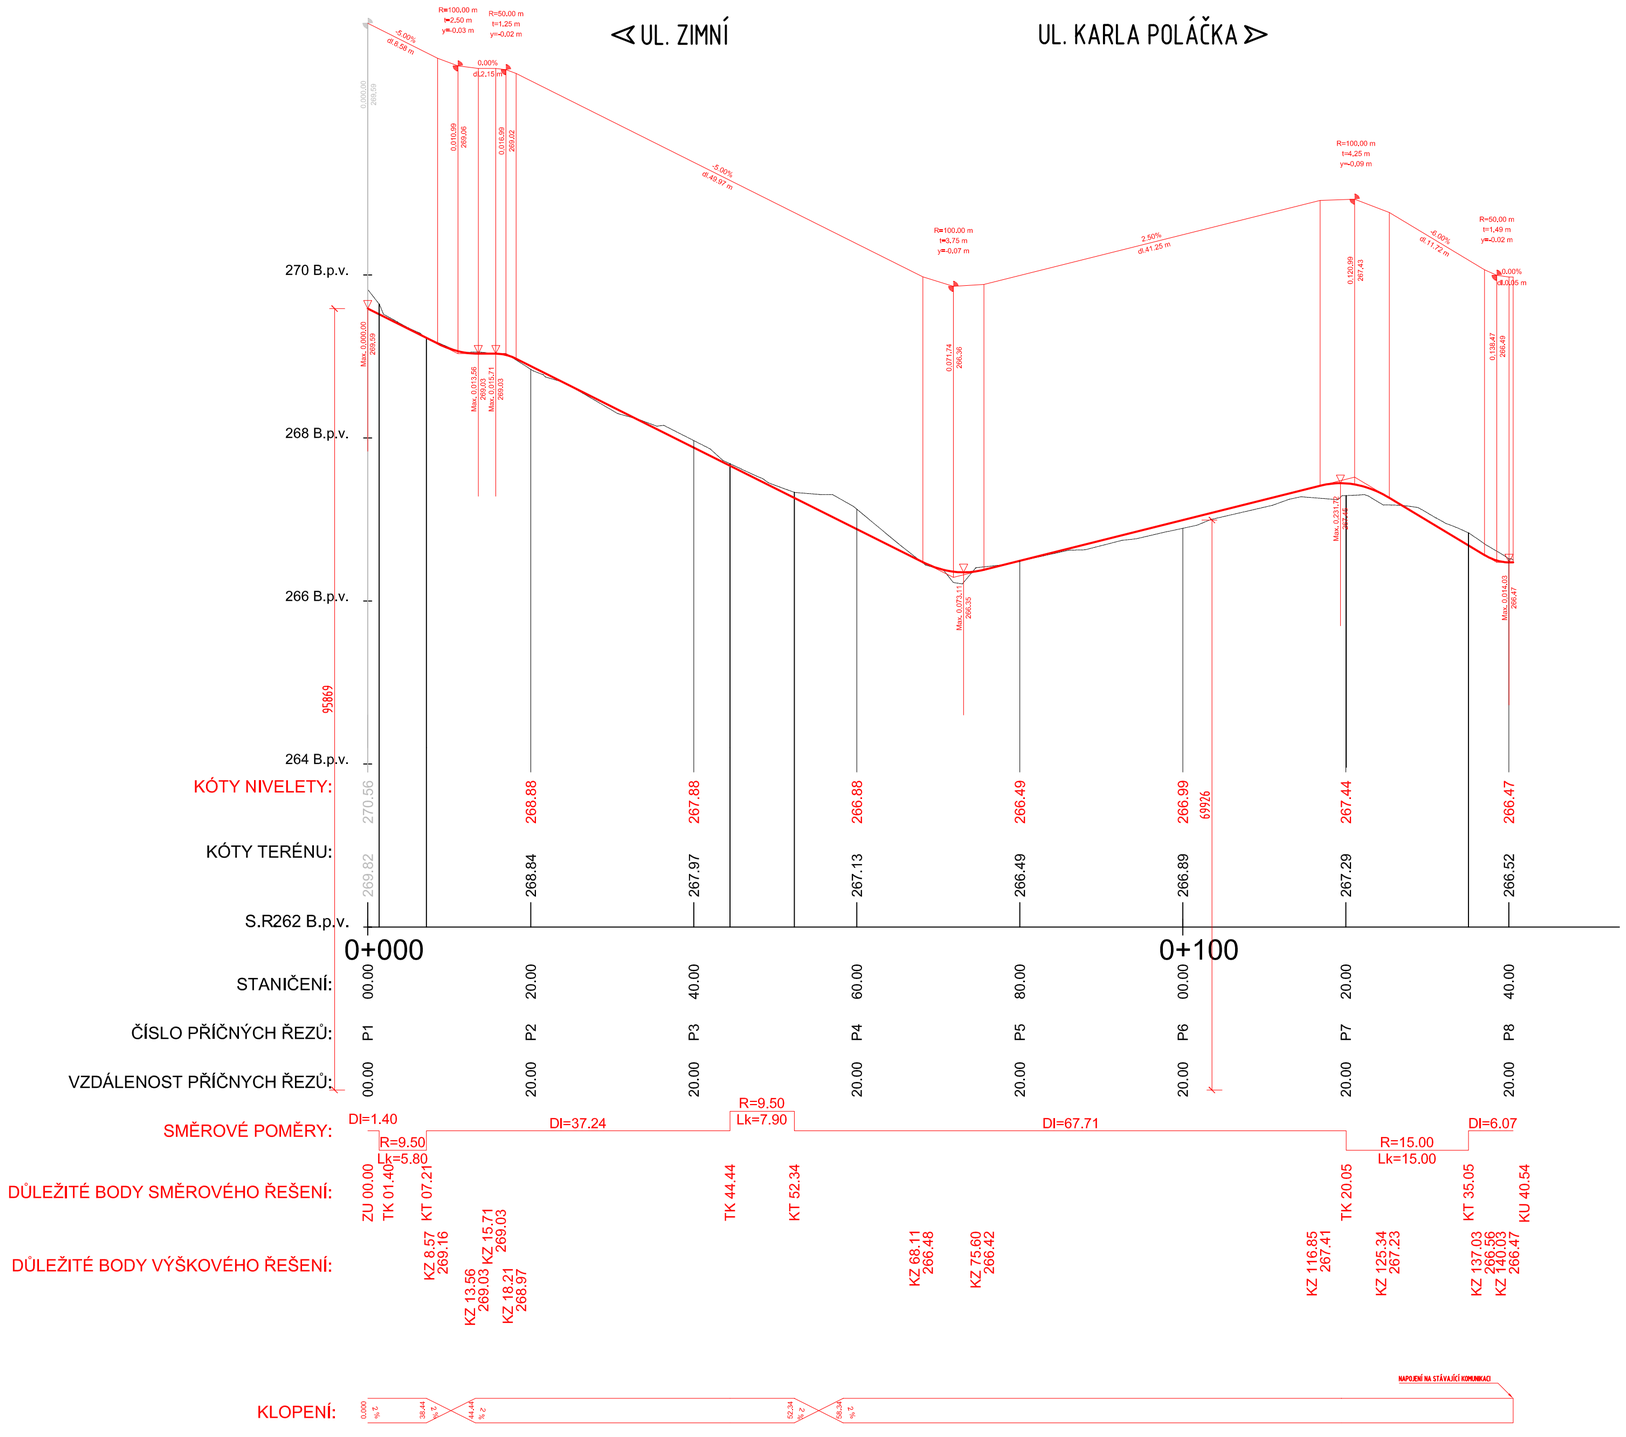

Název akce :

Lávka Svárov - Kopeček - prodloužení komunikace

Investor :

MĚSTO ČESKÁ LÍPA
Městský úřad
náměstí T. G. Masaryka 1/1
470 01 Česká Lípa 1

Název části / objektu :

KOMUNIKACE

Ozn.části / objektu :

SO 101

VANER s. r. o.
PROJEKTOVÁ KANCELÁŘ

Adresa : V Horkách 101/1
460 07 Liberec 9
tel.: 485 152 532

Vypracoval	ING.J.BÁRTA	zak. číslo	22-12-073
Zodp. projektant	ING.T.HUMPAL	datum	09/2023
Techn. kontrola	ING.J.VANER	stupeň	PDPS
Investor	MĚSTO ČESKÁ LÍPA	měřítko	1:500/50
Příloha : PODÉLNÝ ŘEZ		č. přílohy: D.1.3	paré: