

KATASTRY
PARCELNÍ ČÍSLA
DRUH POVRCHU
VZDÁLENOSTI ŠACHET
OZNAČENÍ ŠACHET

SMĚROVÉ POMĚRY

MĚŘÍTKA 1:1000/100

IO 05.2
STOKA E1

HLOUBKA VÝKOPU


HLOUBKA DNA POTRUBÍ

KÓTA DNA POTRUBÍ

KÓTA PŮVODNÍHO TERÉNU

STANIČENÍ [km/m]

PROFIL[mm]–MATERIÁL–DÉLKA[m]
SKLON[promile]–DÉLKA[m]
ULOŽENÍ

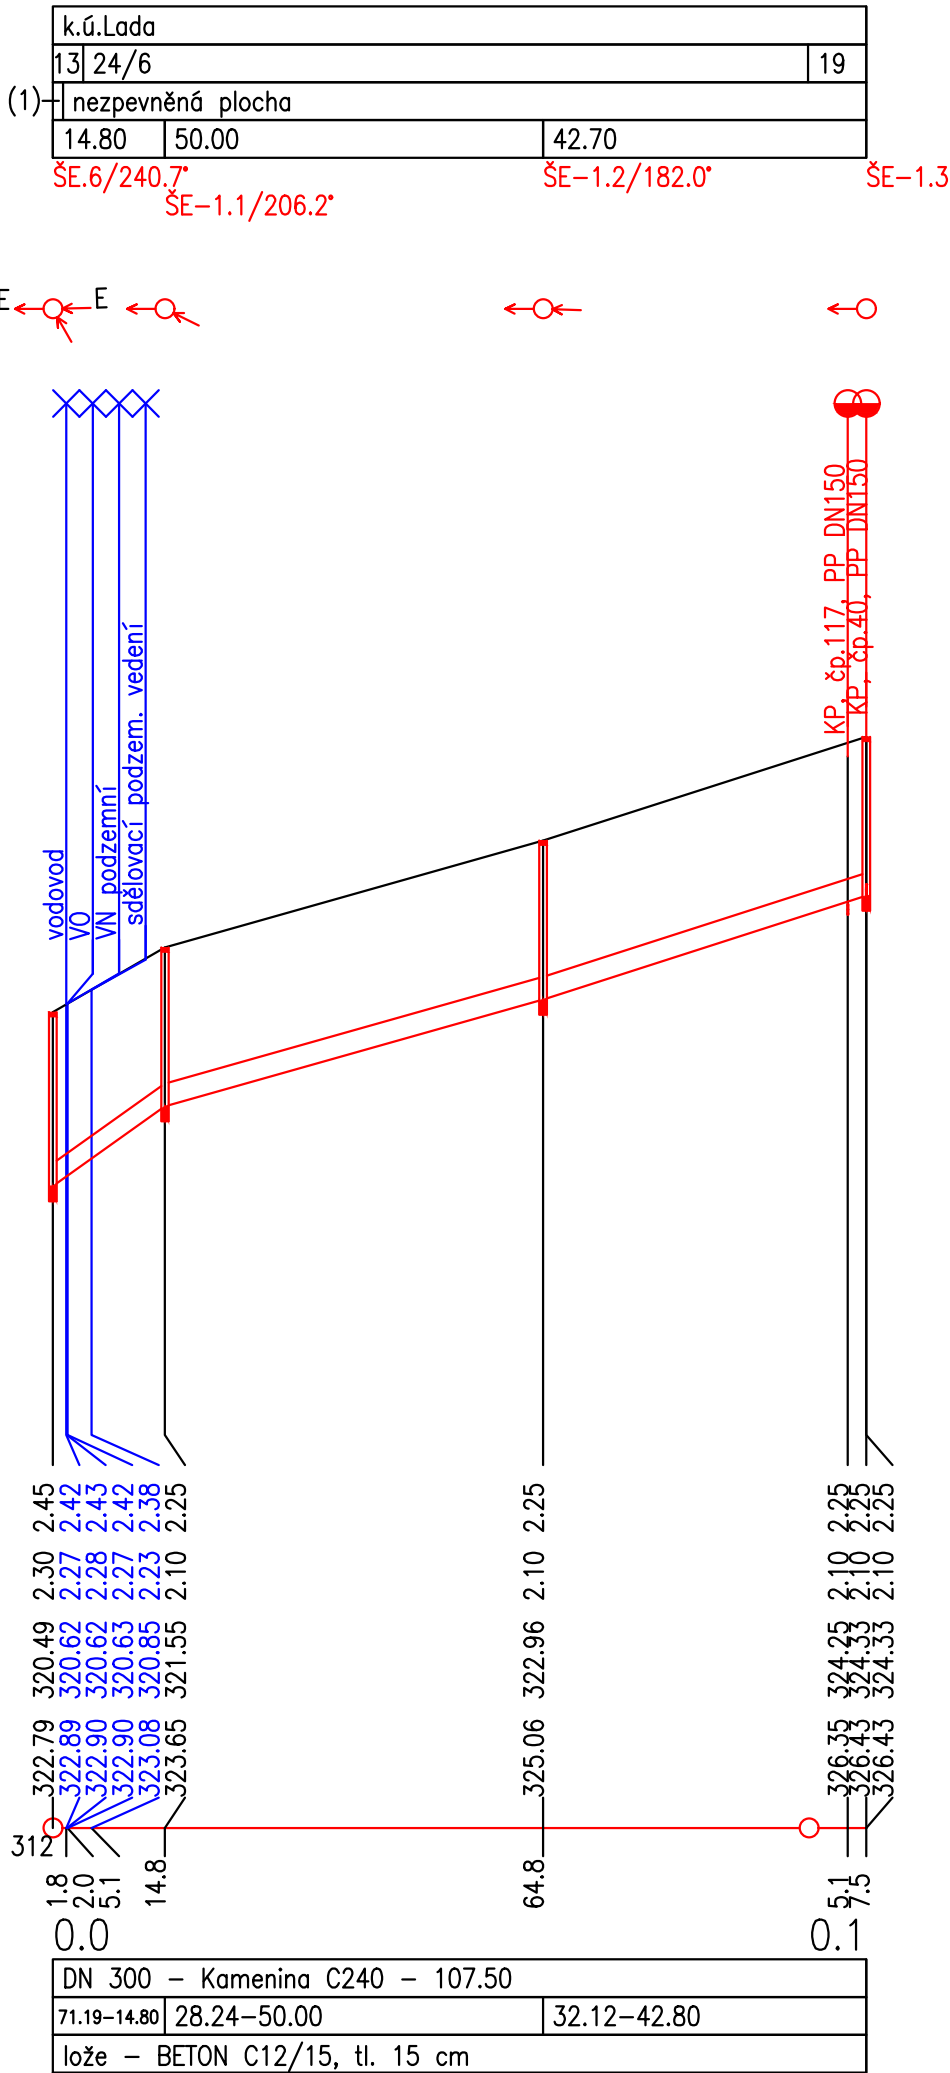


(1) TABULKA VYSVĚTLIVEK
zpevněná plocha

TABULKA PŘÍPOJEK:	
PŘÍPOJKA	STANIČENÍ km
čp. 117	0,1051
čp. 40	0,1075

LEGENDA:

● VYSAZENÍ NOVÉ ODBOČKY KANALIZAČNÍ PŘÍPOJKY (KP)

POZNÁMKA:
PŘEDPOKLÁDANÝ POČET NOVÝCH ODBOČEK KANALIZAČNÍ PŘÍPOJEK NA STOCE: 2 KS
POLOHA KANALIZAČNÍCH PŘÍPOJEK JE ORIENTAČNÍ !!!
PŘED VLASTNÍ REALIZACÍ BUDE ZHOTOVITELEM OVĚŘENA A UPŘESNĚNA POLOHA KP S MAJITELI PŘÍLEHLÝCH POZEMKŮ!
ZÁKRES INŽENÝRSKÝCH SÍTÍ JE POUZE ORIENTAČNÍ !!!
PŘED VÝSTAVBOU JE NUTNÉ INŽ. SÍTĚ VYTÝČIT.

Kreslil: Ing. T. STRELCOVÁ <i>Strel.</i>	Navrhl: Ing. T. STRELCOVÁ <i>Strel.</i>	Odpovědný projektant: ING.MGR. P. DVOŘÁK <i>Dvořák</i>	Technická kontrola: ING.MGR. P. DVOŘÁK <i>Dvořák</i>	 <div>VODOHOSPODÁŘSKÝ ROZVOJ A VÝSTAVBA a.s. Nábřeží 4 150 56 Praha 5</div>	
Kraj: LIBERECKÝ	Obec: LADA				
Investor: MĚSTO ČESKÁ LÍPA				Soubor: PP_Lada.dwg	
Název stavby: SPLAŠKOVÁ KANALIZACE STARÁ LADA - PD				Formát: 2 A4	
Část projektu: D. VÝKRESOVÁ ČÁST				Datum: 02/2023	Č. pare:
Příloha: PODÉLNÝ PROFIL STOKY E1 (IO 05.2)				Stupeň: DPS	
				Č. zakázky: 5067/002	
				Měřítko: M 1:1000/100	Číslo přílohy: D.2.1.8