

KATASTRY
PARCELNÍ ČÍSLA
DRUH POVRCHU
VZDÁL. OBJEKTŮ A VRCHOL. BODŮ
OZNAČENÍ VRCHOLOVÝCH BODŮ

k.ú.Lada		
40/1	131	135/1
(4) štěrková cesta		
3.00	37.20	34.20

ZÚ=ŠA.12
ÚŠ=ŠT1.1

LB.T1.1


LB.T1.2

TABULKA VYSVĚTLIVEK
lože – BETON C12/15, tl. 15 cm
13.33–3.00
Kamenina C240 DN 300–3.00
komunikace

(1)
(2)
(3)
(4)

MĚŘÍTKA 1:500/100

IO 07.1
Tlakový řad T1

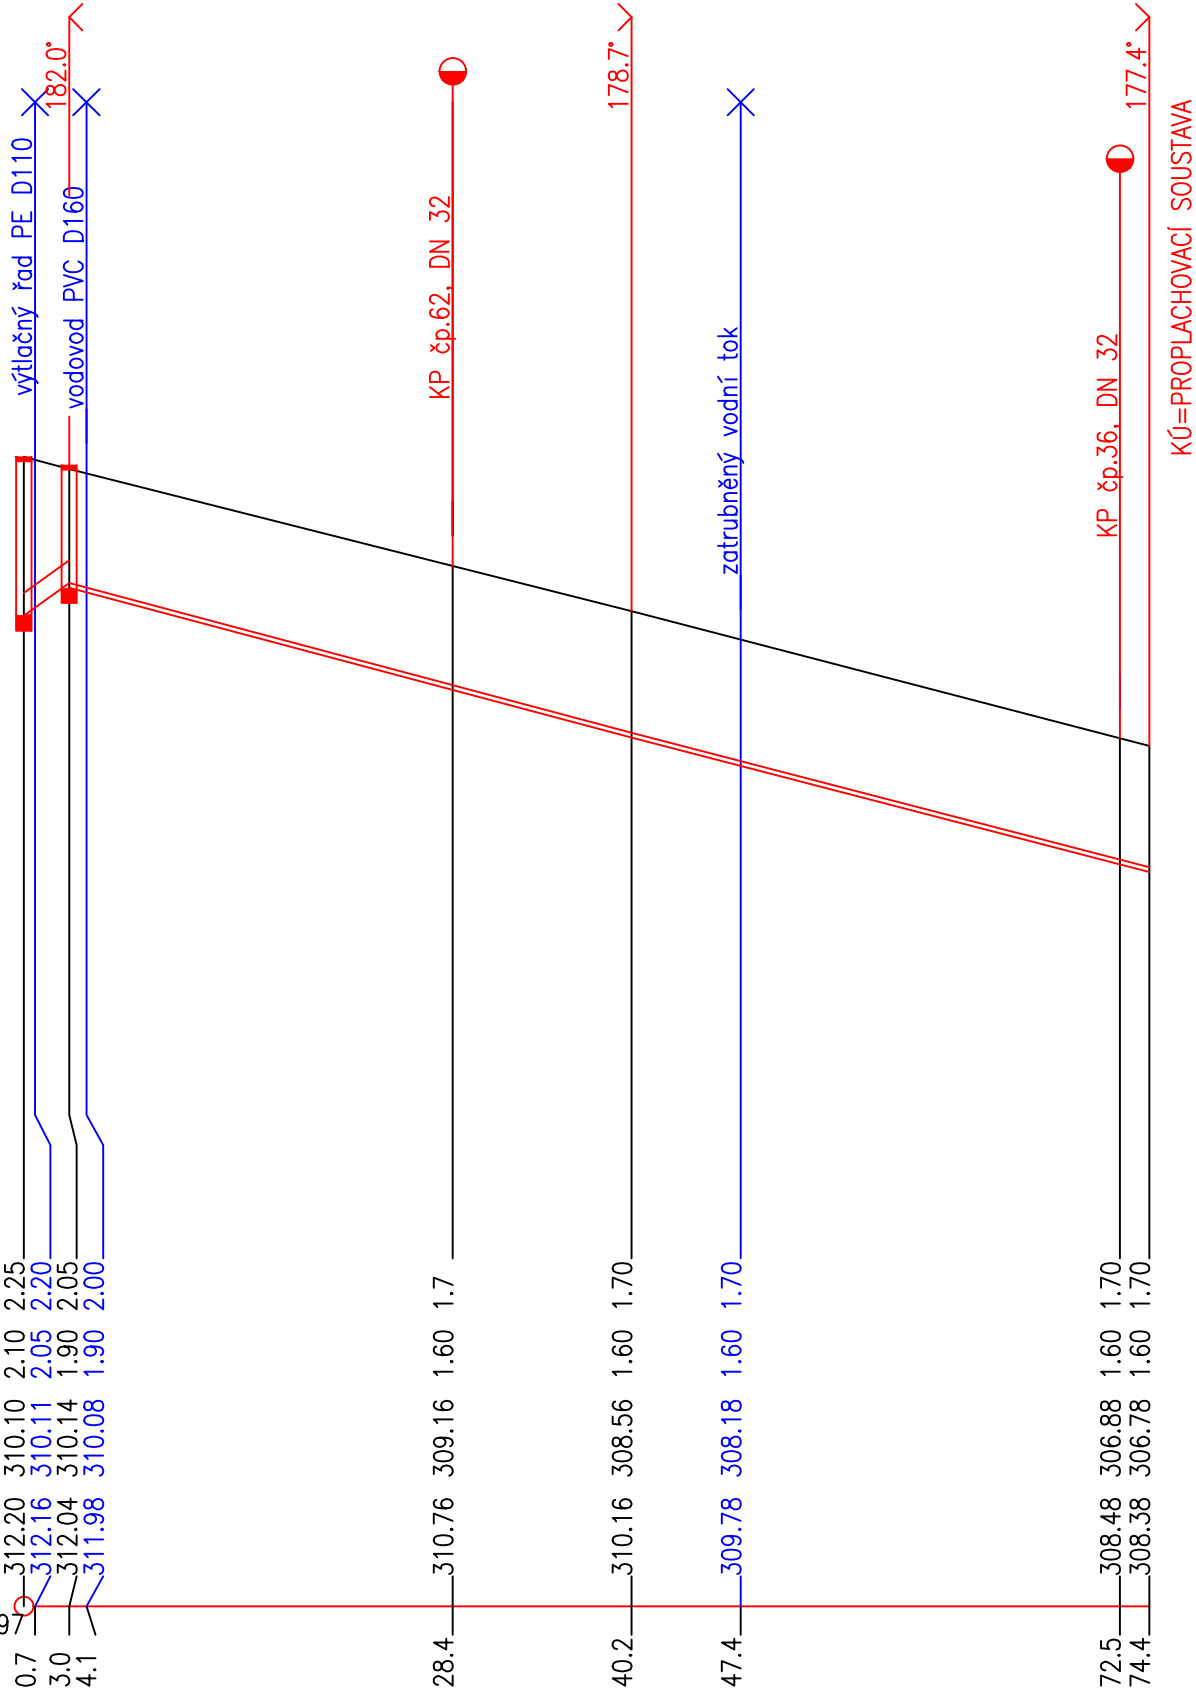

SOUBĚH

HLOUBKA VÝKOPU

HLOUBKA DNA POTRUBÍ

KÓTA DNA POTRUBÍ

KÓTA PŮVODNÍHO TERÉNU

SROVNÁVACÍ ROVINA

STANIČENÍ [km/m]
MATERIÁL–DÉLKA[m]
SKLON[?]-DÉLKA[m]
ULOŽENÍ

(3)	PE 100 RC d90, SDR 11–71.40	
(2)	53.24–37.2	51.98–34.3
(1)	štěrkopískové lože, tl. 10 cm	

KATASTRY
PARCELNÍ ČÍSLA
DRUH POVRCHU
VZDÁLENOSTI ŠACHET
OZNAČENÍ ŠACHET

k.ú.Lada	
40/1	
komunikace	
3.00	



ZÚ=ŠA.12/272.0°
ÚŠ=ŠT1.1

(1) TABULKA VYSVĚTLIVEK
LOŽE – BETON C12/15, tl. 15 cm

SMĚROVÉ POMĚRY

MĚŘÍTKA 1:200/100

T1
ZÚ=ŠA.12 – ÚŠ=ŠT1.1

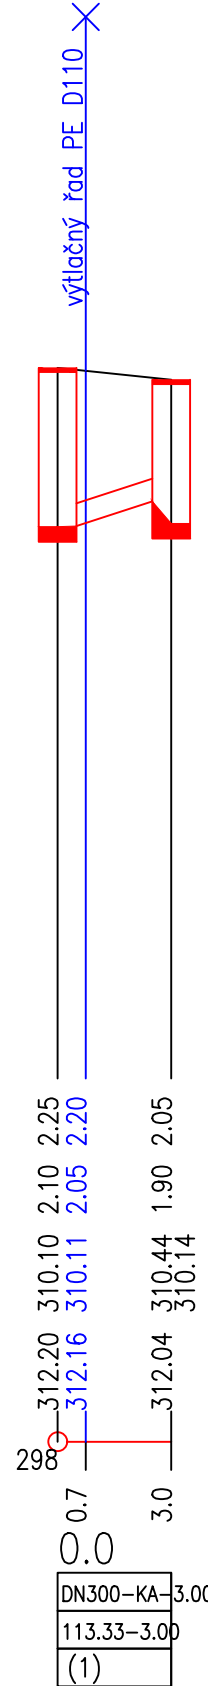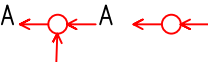

HLOUBKA VÝKOPU

HLOUBKA DNA POTRUBÍ

KÓTA DNA POTRUBÍ

KÓTA PŮVODNÍHO TERÉNU

SROVNÁVACÍ ROVINA

STANIČENÍ [km/m]
PROFIL[mm]–MATERIÁL–DÉLKA[m]
SKLON[promile]–DÉLKA[m]
ULOŽENÍ

DN300–KA–3.00
113.33–3.00
(1)

TABULKA PŘÍPOJEK:
PŘÍPOJKA
čp. 62
čp. 36


STANIČENÍ km
0,0284
0,0725

LEGENDA:

VYSAZENÍ NOVÉ ODBOČKY KANALIZAČNÍ PŘÍPOJKY (KP)

POZNÁMKA:

PŘEDPOKLÁDANÝ POČET NOVÝCH ODBOČEK KANALIZAČNÍ PŘÍPOJEK NA STOCE: 2 KS
POLOHA KANALIZAČNÍCH PŘÍPOJEK JE ORIENTAČNÍ !!!
PŘED VLASTNÍ REALIZACÍ BUDE ZHOTOVITELEM OVĚŘENA A UPŘESNĚNA POLOHA KP S MAJITELI PŘÍLEHLÝCH POZEMKŮ!
ZÁKRES INŽENÝRSKÝCH SÍTÍ JE POUZE ORIENTAČNÍ !!!
PŘED VÝSTAVBOU JE NUTNÉ INŽ. SÍTĚ VYTÝČIT.

Kreslil: Ing. T. STRELCOVÁ <i>Strel.</i>	Navrhl: Ing. T. STRELCOVÁ <i>Strel.</i>	Odpovědný projektant: ING.MGR. P. DVOŘÁK <i>Dvořák</i>	Technická kontrola: ING.MGR. P. DVOŘÁK <i>Dvořák</i>	 VODOHOSPODÁŘSKÝ ROZVOJ A VÝSTAVBA a.s. Nábřeží 4 150 56 Praha 5	
Kraj: LIBERECKÝ		Obec: LADA			
Investor: MĚSTO ČESKÁ LÍPA					
Název stavby: SPLAŠKOVÁ KANALIZACE STARÁ LADA - PD					
Část projektu: D. VÝKRESOVÁ ČÁST				Soubor: PP_Lada.dwg	
Příloha: PODÉLNÝ PROFIL TLAKOVÉHO ŘADU T1 (IO 07.1)				Formát: 3 A4	
				Datum: 02/2023	Č. pare:
				Stupeň: DPS	
				Č. zakázky: 5067/002	
				Měřítko: 1:500/100 1:200/100	Číslo přílohy: D2.1.11