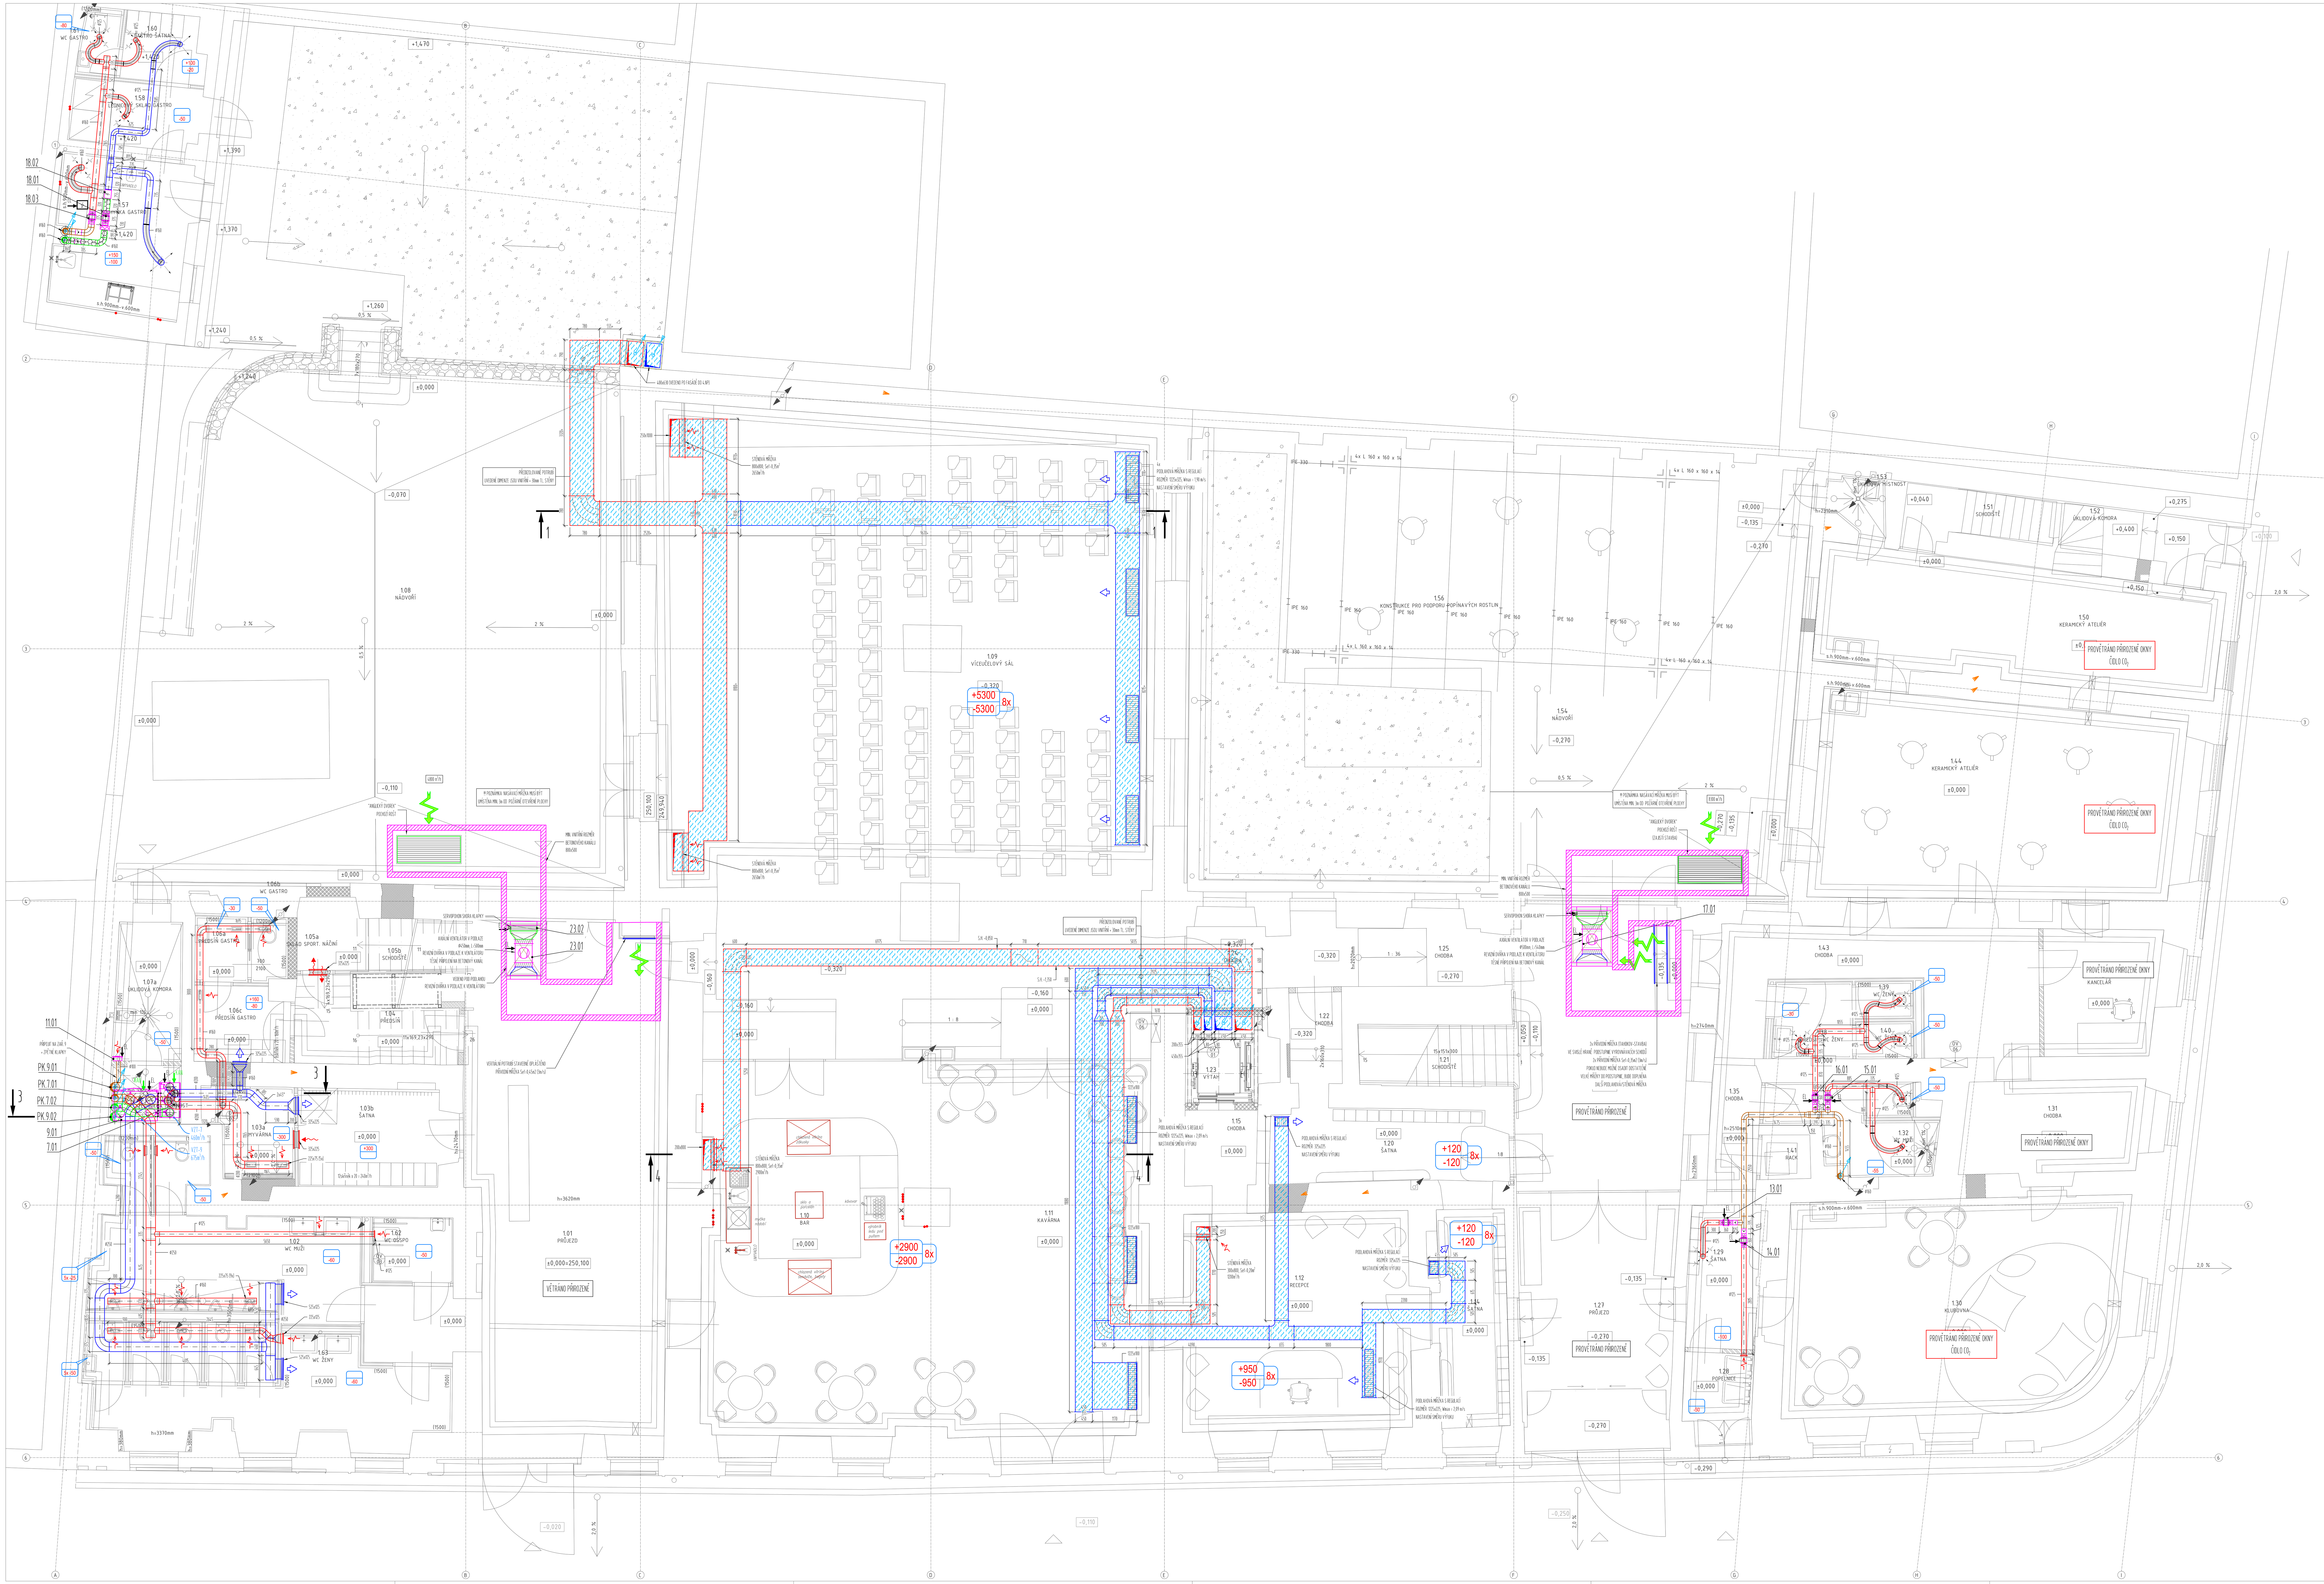

TABULKA MÍSTNOSTÍ 1.NP

ČÍSLO	NÁZEV	PLOCHA	VÝŠKA	POVRCHOVÁ_ÚPRAVA_PODLAHA	POVRCHOVÁ_ÚPRAVA_STĚNA	POVRCHOVÁ_ÚPRAVA_STROP
1.01	PRŮJEZD	76.93	4060	žíhaná žula, lišta	vápenná omítka štuková	vápenná omítka štuková
1.02	WC MUŽI	22.74	3720	cementová barevná dlažba, bez lišty	keramický obklad, vápenná omítka štuková	vápenná omítka štuková
1.03a	UMYVÁRNA	4.70	3960	cementová barevná dlažba, bez lišty	keramický obklad, vápenná omítka štuková	vápenná omítka štuková
1.03b	ŠATNA	10.34	3960	cementová barevná dlažba, lišta	vápenná omítka štuková	vápenná omítka štuková
1.04	PŘEDSÍŇ	3.72	2315–3550	cementová barevná dlažba, lišta	vápenná omítka štuková	vápenná omítka štuková
1.05a	SKLAD SPORT. NÁČINÍ	3.36	1640	cementová barevná dlažba, lišta	vápenná omítka štuková	vápenná omítka štuková
1.05b	SCHODIŠTĚ	3.72	–	cementová barevná dlažba, lišta	vápenná omítka štuková	vápenná omítka štuková
1.06a	PŘEDSÍŇ GASTRO	2.38	4160	cementová barevná dlažba, bez lišty	keramický obklad, vápenná omítka štuková	vápenná omítka štuková
1.06b	WC GASTRO	1.45	4160	cementová barevná dlažba, bez lišty	keramický obklad, vápenná omítka štuková	vápenná omítka štuková
1.06c	PŘEDSÍŇ GASTRO	4.83	4160	cementová barevná dlažba, lišta	vápenná omítka štuková	vápenná omítka štuková
1.07a	ÚKLIDOVÁ KOMORA	6.92	4080	cementová barevná dlažba, bez lišty	keramický obklad, vápenná omítka štuková	vápenná omítka štuková
1.07b	TECHNICKÁ MÍSTNOST	2.82	4080	cementová barevná dlažba, bez lišty	keramický obklad, vápenná omítka štuková	vápenná omítka štuková
1.08	NÁDVOŘÍ	280.75	–	žíhaná žula, trávník		
1.09	VÍCEUČELOVÝ SÁL	213.49	4060	cementová barevná dlažba, lišta	vápenná omítka štuková	akustická omítka
1.10	BAR	23.89	3780	cementová barevná dlažba, lišta	vápenná omítka štuková	akustická omítka
1.11	KAVÁRNA	94.92	3780	cementová barevná dlažba, lišta	vápenná omítka štuková	akustická omítka
1.12	RECEPCE	38.41	4130	cementová barevná dlažba, lišta	vápenná omítka štuková	vápenná omítka štuková
1.14	ŠATNA	12.63	3640	cementová barevná dlažba, lišta	vápenná omítka štuková	vápenná omítka štuková
1.15	CHODBA	4.81	3910	cementová barevná dlažba, lišta	vápenná omítka štuková	vápenná omítka štuková
1.20	ŠATNA	11.63	3810	cementová barevná dlažba, lišta	vápenná omítka štuková	vápenná omítka štuková
1.21	SCHODIŠTĚ	6.81	–	teraco	vápenná omítka štuková	vápenná omítka štuková
1.22	CHODBA	3.80	2390	cementová barevná dlažba, lišta	vápenná omítka štuková	vápenná omítka štuková
1.23	VÝTAH	5.44	–			
1.24	CHODBA	5.39	4180	cementová barevná dlažba, lišta	vápenná omítka štuková	vápenná omítka štuková
1.25	CHODBA	10.80	2700–4110	cementová barevná dlažba, lišta	vápenná omítka štuková	vápenná omítka štuková
1.26	PRŮJEZD	33.79	3870	žíhaná žula, lišta	vápenná omítka štuková	vápenná omítka štuková
1.27	PRŮJEZD	27.44	4220	žíhaná žula, lišta	vápenná omítka štuková	vápenná omítka štuková
1.28	POPELNICE	4.21	3650	cementová barevná dlažba, lišta	vápenná omítka štuková	vápenná omítka štuková
1.29	ŠATNA	7.74	3600	cementová barevná dlažba, lišta	vápenná omítka štuková	vápenná omítka štuková
1.30	KLUBOVNA	53.22	3960	prkna modřín jádro, lišta	vápenná omítka štuková, keramický obklad	vápenná omítka štuková
1.31	CHODBA	12.32	3930	cementová barevná dlažba, lišta	vápenná omítka štuková	vápenná omítka štuková
1.32	WC MUŽI	8.12	2600	cementová barevná dlažba, bez lišty	keramický obklad, vápenná omítka štuková	SDK, vápenná omítka štuková
1.35	CHODBA	7.93	3840*	cementová barevná dlažba, lišta	vápenná omítka štuková	vápenná omítka štuková
1.38	PŘEDSÍŇ WC ŽENY	7.17	2600	cementová barevná dlažba, bez lišty	keramický obklad, vápenná omítka štuková	SDK, vápenná omítka štuková
1.39	WC ŽENY	7.17	2600	cementová barevná dlažba, bez lišty	keramický obklad, vápenná omítka štuková	SDK, vápenná omítka štuková
1.40	WC ŽENY	7.17	2600	cementová barevná dlažba, bez lišty	keramický obklad, vápenná omítka štuková	SDK, vápenná omítka štuková
1.41	RACK	1.51	2640–3840	cementová barevná dlažba, lišta	vápenná omítka štuková	vápenná omítka štuková
1.42	KANCELÁŘ	11.74	3900	cementová barevná dlažba, lišta	vápenná omítka štuková	vápenná omítka štuková
1.43	CHODBA	21.58	2600	cementová barevná dlažba, lišta	vápenná omítka štuková	vápenná omítka štuková
1.44	KERAMICKÝ ATELIÉR	51.80	3900	cementová barevná dlažba, lišta	vápenná omítka štuková, keramický obklad	vápenná omítka štuková
1.50	KERAMICKÝ ATELIÉR	33.30	3510	cementová barevná dlažba, lišta	vápenná omítka štuková, keramický obklad	vápenná omítka štuková
1.51	SCHODIŠTĚ	5.17	2380	cementová barevná dlažba, lišta, stupně – pískovec	vápenná omítka štuková	vápenná omítka štuková
1.52	ÚKLIDOVÁ KOMORA	5.75	3340–3420	cementová barevná dlažba, lišta	vápenná omítka štuková	vápenná omítka štuková
1.53	ÚKLIDOVÁ MÍSTNOST	2.14	2900	cementová barevná dlažba, bez lišty	keramický obklad, vápenná omítka štuková	SDK, vápenná omítka štuková
1.54	NÁDVOŘÍ	113.88	–	žíhaná žula, trávník		
1.56	KONSTRUKCE PRO PODPORU POPÍNAVÝCH ROSTLIN	73.22	–	cementová barevná dlažba		
1.57	KUCHYŇKA GASTRO	14.62	2800–5040	cementová barevná dlažba, lišta	vápnná omítka štuková, keramický obklad	SDK, vápenná omítka štuková
1.58	LEDNICOVÝ SKLAD GASTRO	6.33	2800–5040	cementová barevná dlažba, lišta	vápenná omítka štuková	SDK, vápenná omítka štuková
1.60	GASTRO ŠATNA	3.71	2800–5040	cementová barevná dlažba, lišta	vápenná omítka štuková	SDK, vápenná omítka štuková
1.61	WC GASTRO	1.73	2800–5040	cementová barevná dlažba, bez lišty	keramický obklad, vápenná omítka štuková	SDK, vápenná omítka štuková
1.62	WC OSSPO	3.62	3720	cementová barevná dlažba, bez lišty	keramický obklad, vápenná omítka štuková	vápenná omítka štuková
1.63	WC ŽENY	26.08	3720, 2600	cementová barevná dlažba, bez lišty	keramický obklad, vápenná omítka štuková	vápenná omítka štuková, SDK

LEGENDA

- SÁNÍ ČERSTVÉHO VZDUCHU
- VÝFUK ODPADNÍHO VZDUCHU
- PŘÍVOD UPRAVENÉHO VZDUCHU
- ODVOD ZNEHODNOCENÉHO VZDUCHU
- POTRUBÍ - POZINKOVANÁ OCEL
- POTRUBÍ - JÁDRO ZE SKELNÉ VLNY TL. 25mm. VNĚJŠÍ A VNITŘNÍ STRANA PANELU POTAŽENA HLINÍKOVOU FOLIÍ VYZTUŽENOU SKELNÝMI VLÁKNY (NAPŘ. CLIMAVER PLUS, NEBO EKVIVALENT)
- POŽÁRNĚ ODOLNÉ POTRUBÍ, POTRUBÍ Z POZINKOVANÉ OCELI + POŽÁRNÍ IZOLACE
- POTRUBÍ - SENDVIČOVÝ PANEL TL. 30,5mm. VNĚJŠÍ STRANA PANELU POTAŽENA HLINÍKOVOU VRSTVOU 200um, VNITŘNÍ STRANA POTAŽENA HLINÍKOVOU VRSTVOU 80um. (NAPŘ. P3 DUCTAL - OUTDOOR, NEBO EKVIVALENT)
- POTRUBÍ Z POZINKOVANÉ OCELI + SAMOLEPÍCÍ TEPELNÁ KAUČUKOVÁ IZOLACE TL. 25mm S VNĚJŠÍ HLINÍKOVOU VRSTVOU
- TLUMIČ HLUKU
- POŽÁRNÍ KLAPKA
- ZPĚTNÁ KLAPKA
- REGULAČNÍ KLAPKA - RUČNÍ
- DISTRIBUČNÍ ELEMENT - PŘÍVOD VZDUCHU TALÍŘOVÝ VENTIL, ANEMOSTAT, VYÚSTKA
- DISTRIBUČNÍ ELEMENT - ODVOD VZDUCHU TALÍŘOVÝ VENTIL, ANEMOSTAT, VYÚSTKA
- POTRUBNÍ VENTILÁTOR VČ. PRUŽNÝCH MANŽET
- +250 PŘÍVOD UPRAVENÉHO VZDUCHU (m3/h)
- -200 ODVOD ZNEHODNOCENÉHO VZDUCHU (m3/h)
- CHUC - PŘÍVOD VZDUCHU
- CHUC - ODVOD VZDUCHU
- ŠIPKA - SMĚR TOKU MÉDIA
- ČÁRA - SMĚR VEDENÍ POTRUBÍ
- 100 PŘÍVOD UPRAVENÉHO VZDUCHU (m3/h)
- 100 ODVOD ZNEHODNOCENÉHO VZDUCHU (m3/h)
- SÁNÍ
- PŘÍVOD
- PROUDĚNÍ
- VÝFUK
- ODTAH

POŽADAVKY NA SOUVISEJÍCÍ PROFESE:

VEŠKERÉ POŽADAVKY JSOU UVEDENY V TECHNICKÉ ZPRÁVĚ. NÍŽE UVEDENÉ IKONY OZNAČUJÍ MÍSTA PŘIPOJENÍ SOUVISEJÍCÍCH PROFESÍ

- EL → ELEKTROINSTALACE - SILOVÝ PŘÍVOD (PRO MALÉ VENTILÁTORY VČ. OVLÁDÁNÍ, TLAČÍTKO, ČIDLO,...)
- KAN → ZDRAVOTECHNIKA - ODVOD KONDENZÁTU (ZÁPACHOVÁ UZÁVĚRKA DODÁVKOU VZDUCHOTECHNIKY)
- VYT → VYTÁPĚNÍ - TOPNÁ VODA 60/40°C VČ. ARMATUR, OBĚHOVÉHO ČERPADLA A VENTILOVÉHO VYBAVENÍ
- CHL → CHLAZENÍ - CHLADNÁ VODA 8/14°C VČ. ARMATUR A VENTILOVÉHO VYBAVENÍ

VZDUCHOTECHNICKÉ POTRUBÍ:

- OCELOVÝ POZINKOVANÝ PLECH SK. I.
- TLOUŠŤKA PLECHU MIN. 0,6 MM - ROZMĚR POTRUBÍ 80–400 MM
- TLOUŠŤKA PLECHU MIN. 0,8 MM - ROZMĚR POTRUBÍ 450–1600 MM
- TŘÍDA TĚSNOSTI - MIN. C DLE ČSN EN 1507, ČSN EN 1506
- ČISTOTA VZDUCHOVODŮ - B (STŘEDNÍ) DLE ČSN EN 15 780

ČIŠTĚNÍ A ÚDRŽBA VZDUCHOVODŮ:

BUDE PROVEDENO DLE ČSN EN 12097, KTERÁ DEFINUJE TVAR A UMÍSTĚNÍ ČISTÍCÍCH OTVORŮ URČENÝCH PRO ČIŠTĚNÍ A ÚDRŽBU VZDUCHOVODŮ

POZNÁMKY:

1. POKUD BUDOU PŘI REALIZACI ZJIŠTĚNY ODCHYLKY OD STAVU PŘEDPOKLÁDANÉHO PROJEKTEM, JE NUTNÉ UVĚDOMIT O ZJIŠTĚNÝCH ODCHYLKÁCH GENERÁLNÍHO PROJEKTANTA
2. DODAVATEL VZDUCHOTECHNIKY JE POVINEN ZAMĚŘIT STÁVAJÍCÍ STAV NA STAVBĚ A ZKONTROLOVAT SKUTEČNOST, ŽE ODPOVÍDÁ VÝKRESOVÉ DOKUMENTACI. PŘESNÉ UMÍSTĚNÍ VŠECH VZT ZAŘÍZENÍ JE NUTNÉ ZAMĚŘIT PŘÍMO NA STAVBĚ V NÁVAZNOSTI NA STAVEBNÍ ČÁST DÍLA
3. VEŠKERÉ VÝROBKY BUDOU MONTOVÁNY DLE POKYNŮ VÝROBCE
4. VEŠKERÉ VODIVÉ ČÁSTI BUDOU VODIVĚ POSPOJENY V RÁMCI MONTÁŽE VZT A SPOJENY S VNITŘNÍ UZEMŇOVACÍ SOUSTAVOU DLE PLATNÝCH NOREM.
5. KÓTOVÁNO OD ČISTÉ PODLAHY
6. UMÍSTĚNÍ KONCOVÝCH ELEMENTŮ VZDUCHOTECHNIKY (VENTILÁTORY, MŘÍŽKY, DISTRIBUČNÍ ELEMENTY, KLIMATIZACE) BUDE PROVEDENO DLE KOORDINAČNÍHO VÝKRESU
7. PŘESNÉ POZICE STOUPAČEK VZDUCHOTECHNIKY S OHLEDEM NA OSTATNÍ INSTALACE ZAMĚŘIT NA MÍSTĚ
8. PRO VZDUCHOTECHNICKÉ POTRUBÍ POTRUBÍ JSOU KÓTY A DIMENZE VŽDY UVEDENY PRO VNITŘNÍ ROZMĚRY
9. STOUPAČKY VZDUCHOTECHNIKY A VĚTRACÍ KOMÍNY BUDOU VYBAVENY VODOTĚSNÝM DNEM, ODVOD KONDENZÁTU BUDE ZAJIŠTĚN V MÍSTĚ DNA VĚTRACÍCH KOMÍNŮ.

OZN.	POPIS REVIZE	AUTOR	DATUM

± 0,000 = 250,095 m n. m.

Souřadný systém: S-JTSK
Výškový systém: Bpv

NÁZEV AKCE: Rekonstrukce Kounicova domu, Berkova ul. čp.100, Česká Lípa	ADRESA STAVBY: Berkova ul. č.p.100, 470 01 Česká Lípa SO:
INVESTOR: Česká lípa — Město Česká Lípa, Nám. T.G. Masaryka č.1, 470 01 Česká Lípa, DIČ: CZ00260428	Č. ZAKÁZKY: 2021-009 DATUM: 11/2022 PARÉ:
GENERÁLNÍ PROJEKTANT: DigiTry Art Technologies s.r.o., Voctářova 2449/5, 180 00 Praha 8, IČ: 01930249	HLAVNÍ PROJEKTANT: Ing. Martin Hulan
PROJEKTANT ČÁSTI: Bc. Jiří Jurenka, Pod Skalkou 131, 250 82 Tlustovousy, IČ: 75933250	ZODPOVĚDNÝ PROJEKTANT ČÁSTI: Jiří Jurenka VYPRACOVAL: Jiří Jurenka
STUPEŇ: DOKUMENTACE PRO PROVEDENÍ STAVBY — DPS	ČÁST: Zařízení vzduchotechniky
NÁZEV PŘÍLOHY: PŮDORYS 1.NP	INDEX ČÁSTI: D.1.4.3 · REVIZE: · FORMÁT: 21xA4 · MĚŘÍTKO: 1:50 · Č. PŘÍLOHY: 111