


trasy k radiátorům a konvektorům budou vedeny v podlaže v ochranné trubce	-----	trubka v podlaže
	-----	odbočná trasa trubka
	-----	hlavní trasa rošt


Akce:	Rekonstrukce Kounicova domu, Berkova ul. čp.100, Česká Lípa
Vypracoval:	Roman Janšta
Část:	Dispozice 1.NP
Měřítko:	1:100
Číslo zakázky:	22-396-P
Profese:	SŘTP
Číslo výkresu:	
Datum:	12/2022
Verze:	1.01
	DP-01



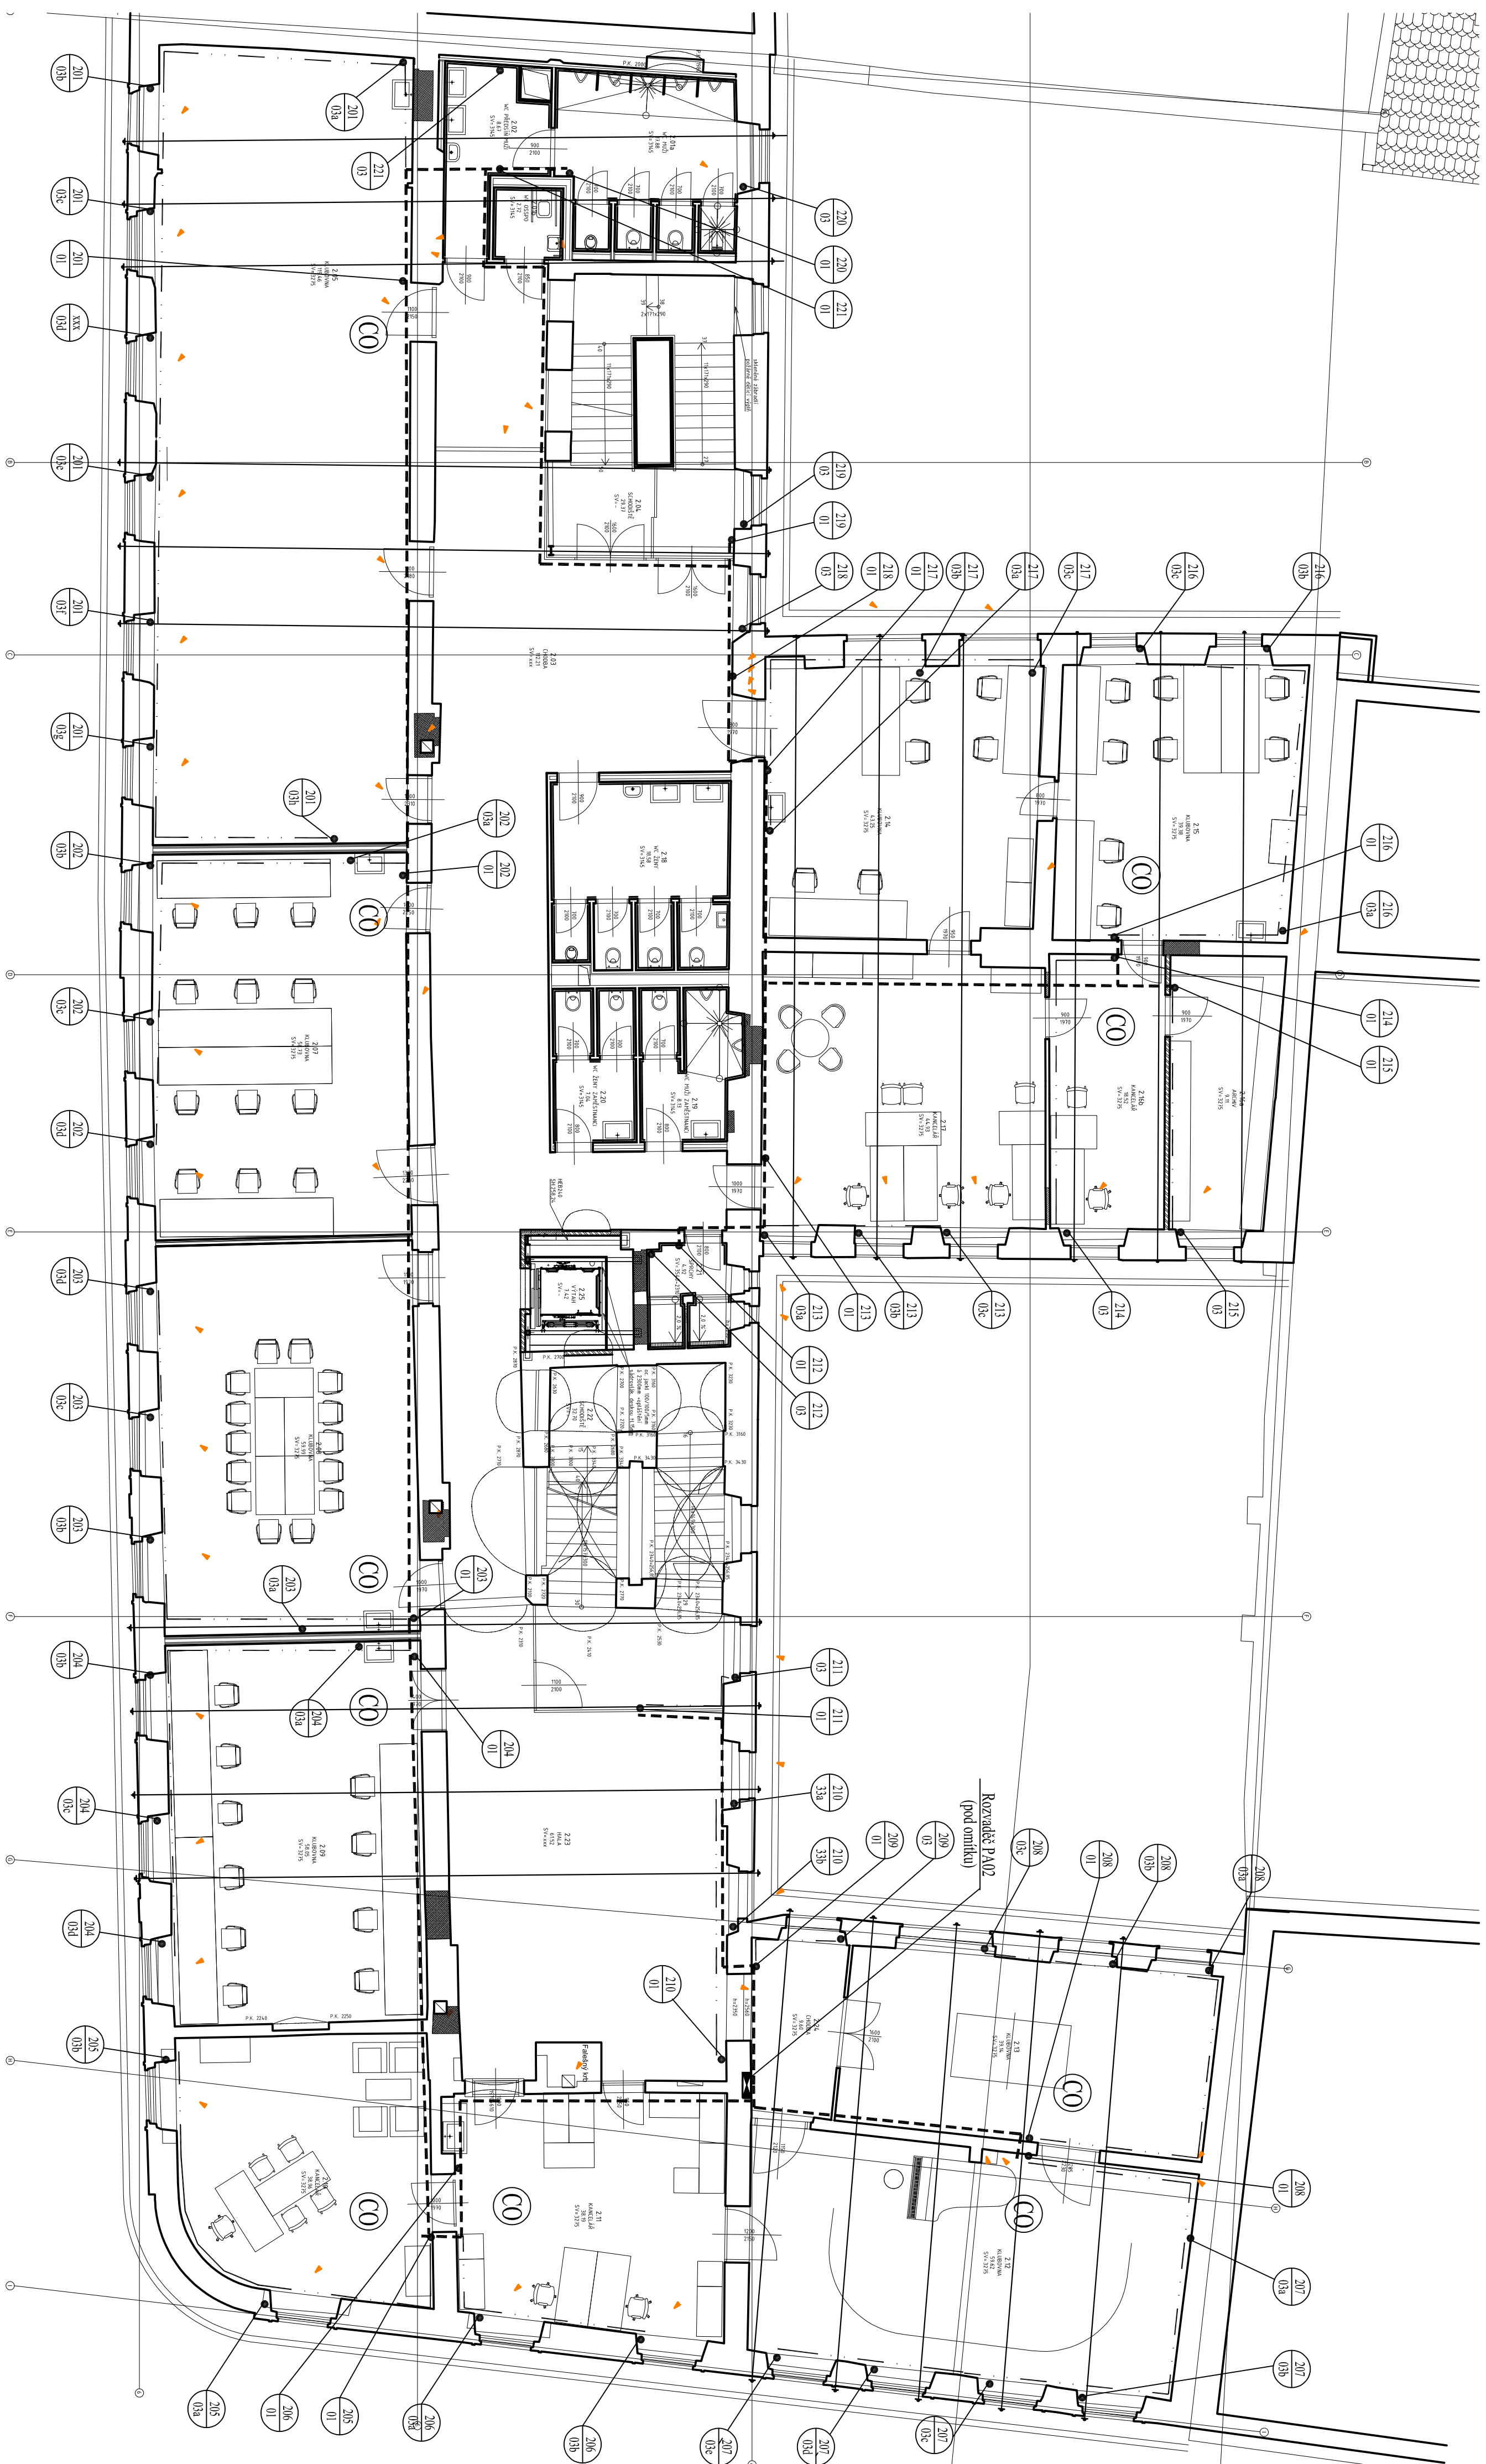

Akce:	Rekonstrukce Kounického domu, Berkova ul. čp.100, Česká Lípa
Vypracoval:	Roman Janšta
Část:	Dispozice 2.NP
Číslo zakázky:	22-396-P
Datum:	12/2022
Verze:	1.01



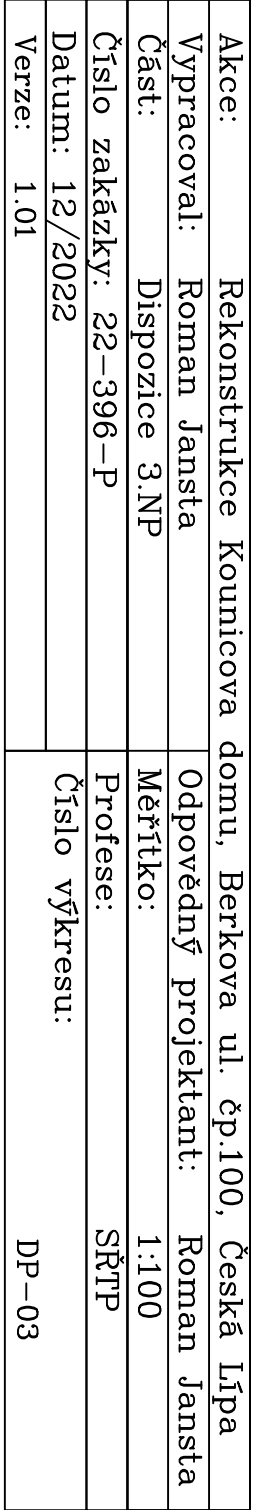

trubka v podlaže

odbočná trasa trubka

hlavní trasa roší (podtlak)

