


**UPOZORNĚNÍ**  
Proj. dokumentace pro provádění stavby je na základě požadavků investora provedena bez podrobného hydrogeologického průzkumu - konstrukční vrstvy a odvodnění je navrženo dle zkušeností s výstavbou a rekonstrukcemi obdobných areálů tzn. velký fotbalový areál s běžecým 400m oválem. Podrobný hydrogeologický průzkum (vč. laboratorního výřahu skvry prokazující předpoklad, že skvára je bez obsahu škodlivých látek - předpokladem je, že skvára nebude zařazena jako nebezpečný odpad) bude investorem zajištěn samostatně před výběrovým řízením na výběr dodavatele stavby a závěry tohoto průzkumu budou zahrnuty do této projektové dokumentace a výkazu výměr. Proj. dokumentace pro provádění stavby je na základě požadavků investora provedena bez obdržení vyjádření dotčených orgánů státní správy a správů síti. Tyto vyjádření vč. právoplatného povolení stavby jsou investorem řešeny samostatně - před výběrovým řízením na výběr dodavatele stavby budou požadavky vyplývající z vyjádření zahrnuty do této projektové dokumentace a výkazu výměr. Výše uvedené činnosti budou zajištěny novým smluvním vztahem mezi investorem a gen. projektantem.

**POZNÁMKA**  
Mocnost kameniva je navržena prům. 350mm - výškové je však uvažováno se zatlačením do zemní planě tzn. výškový údaj je proměnlivý.

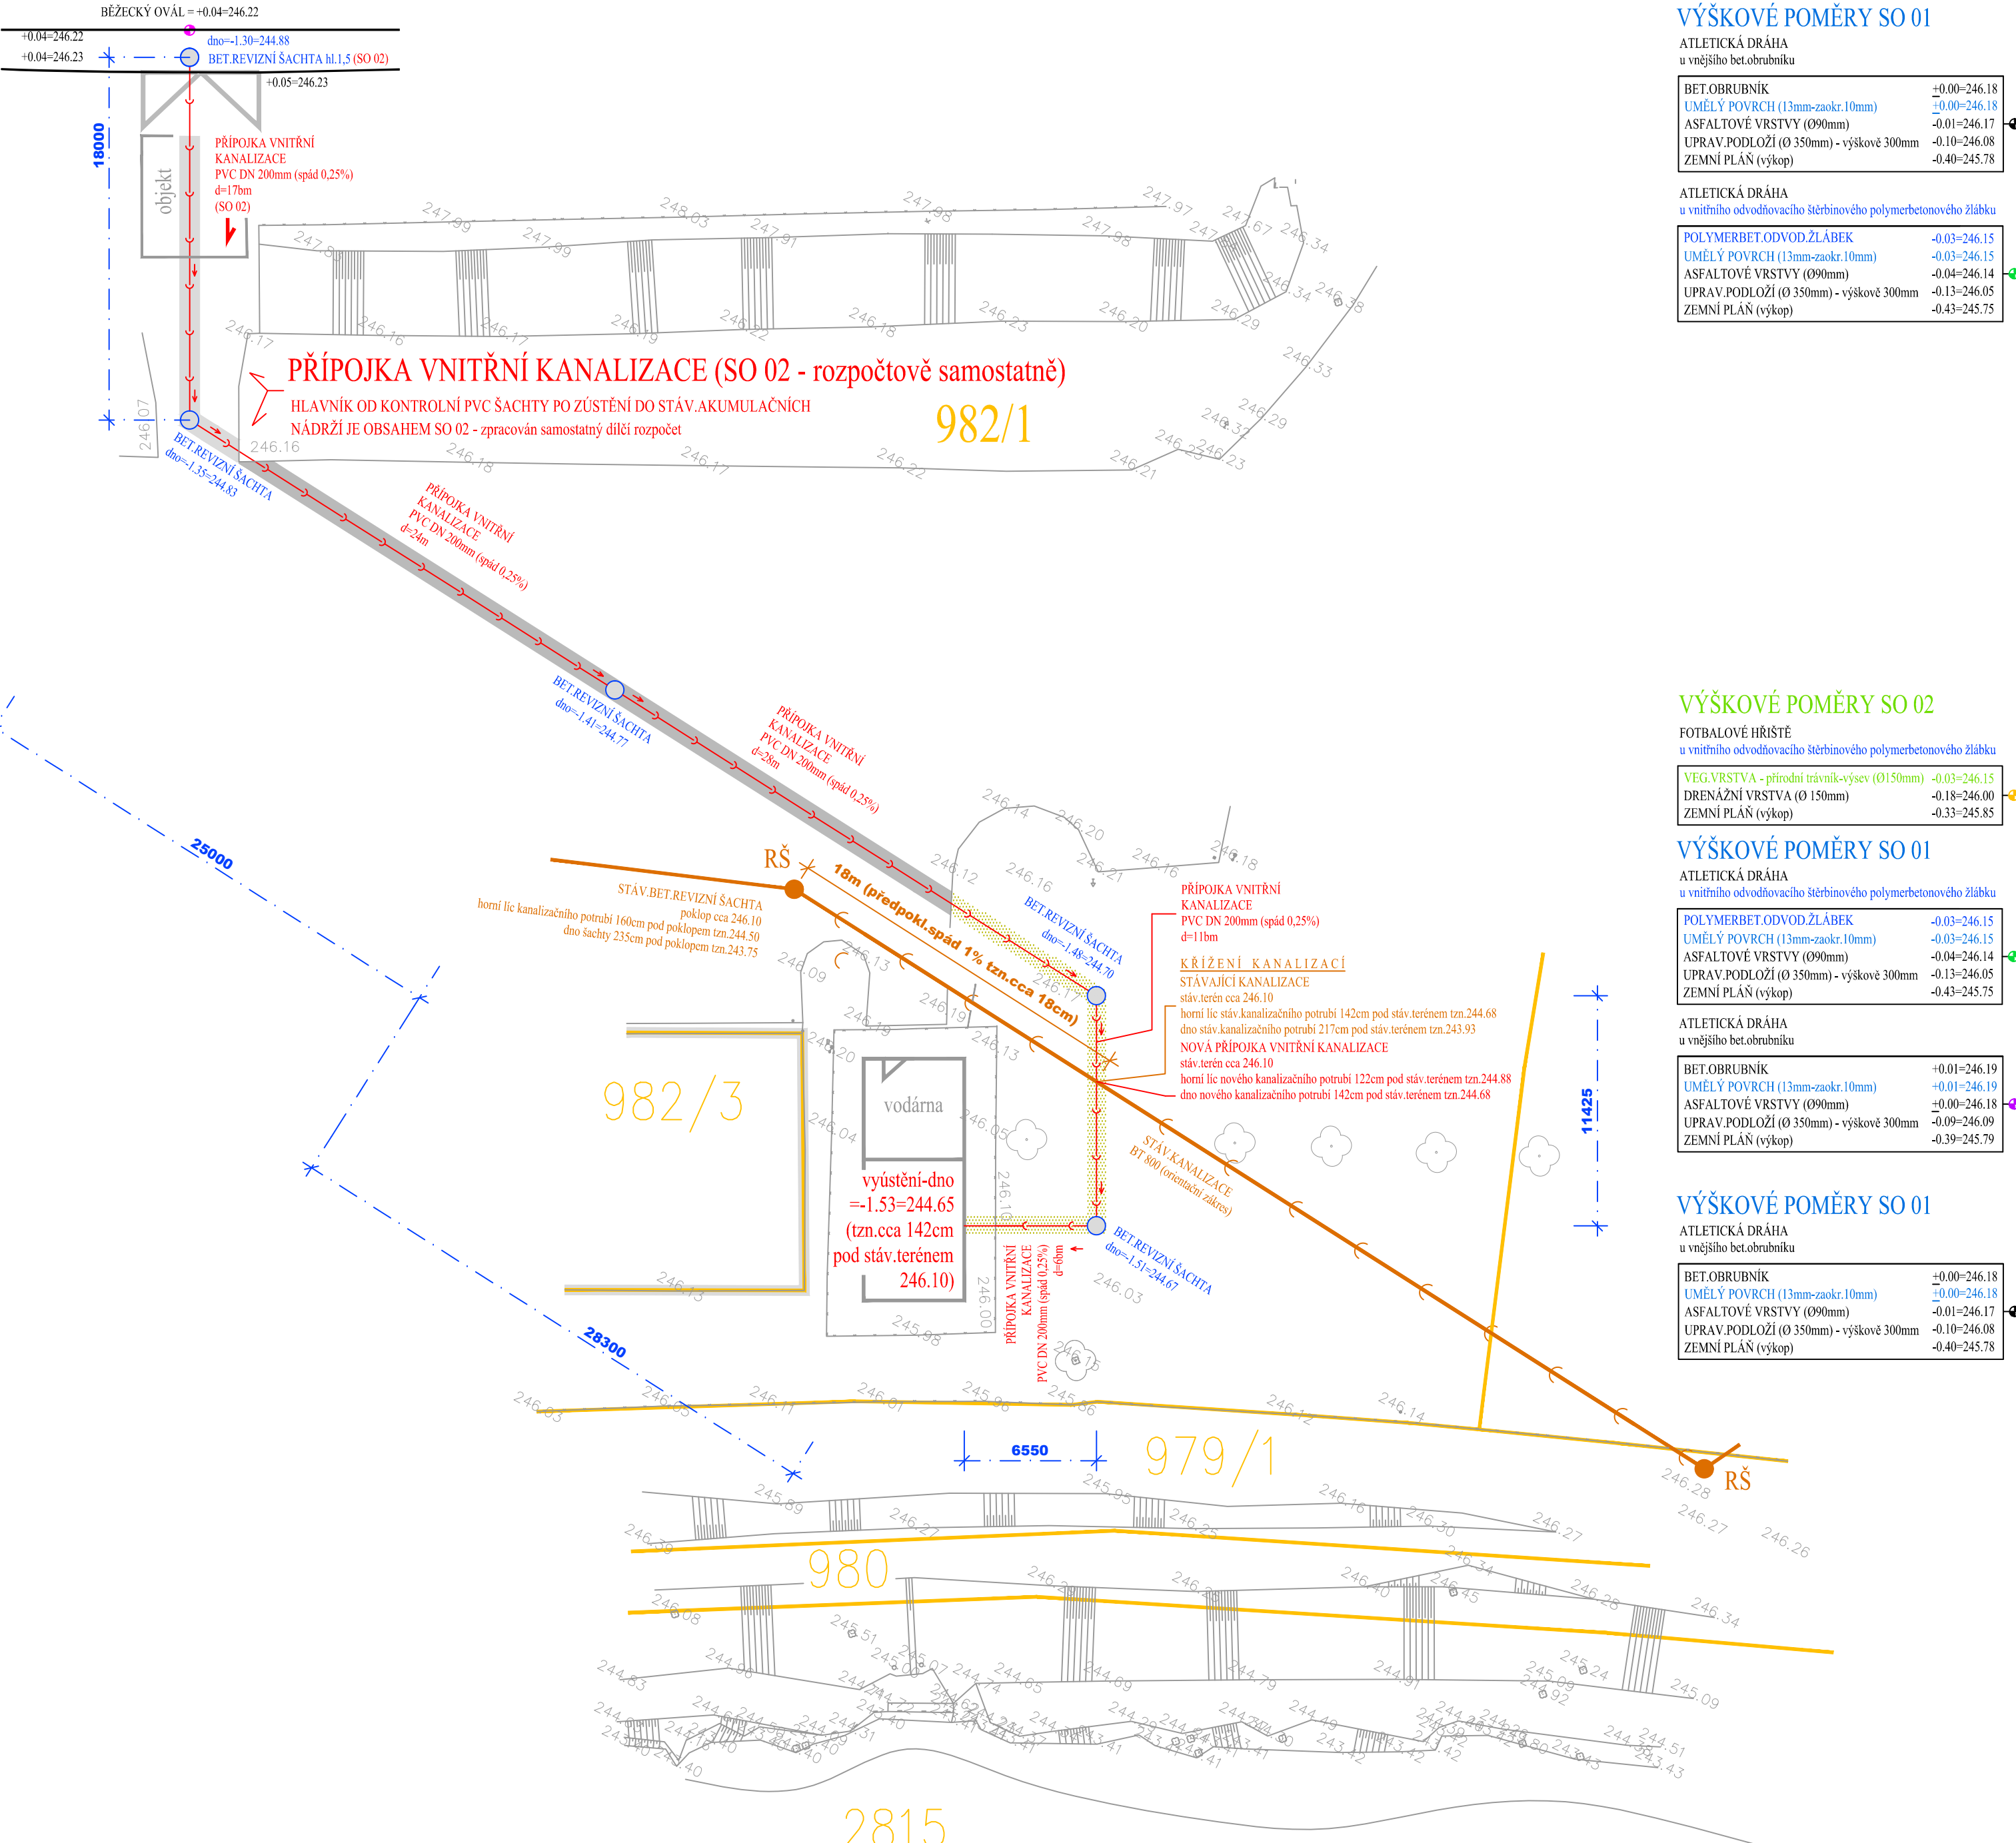












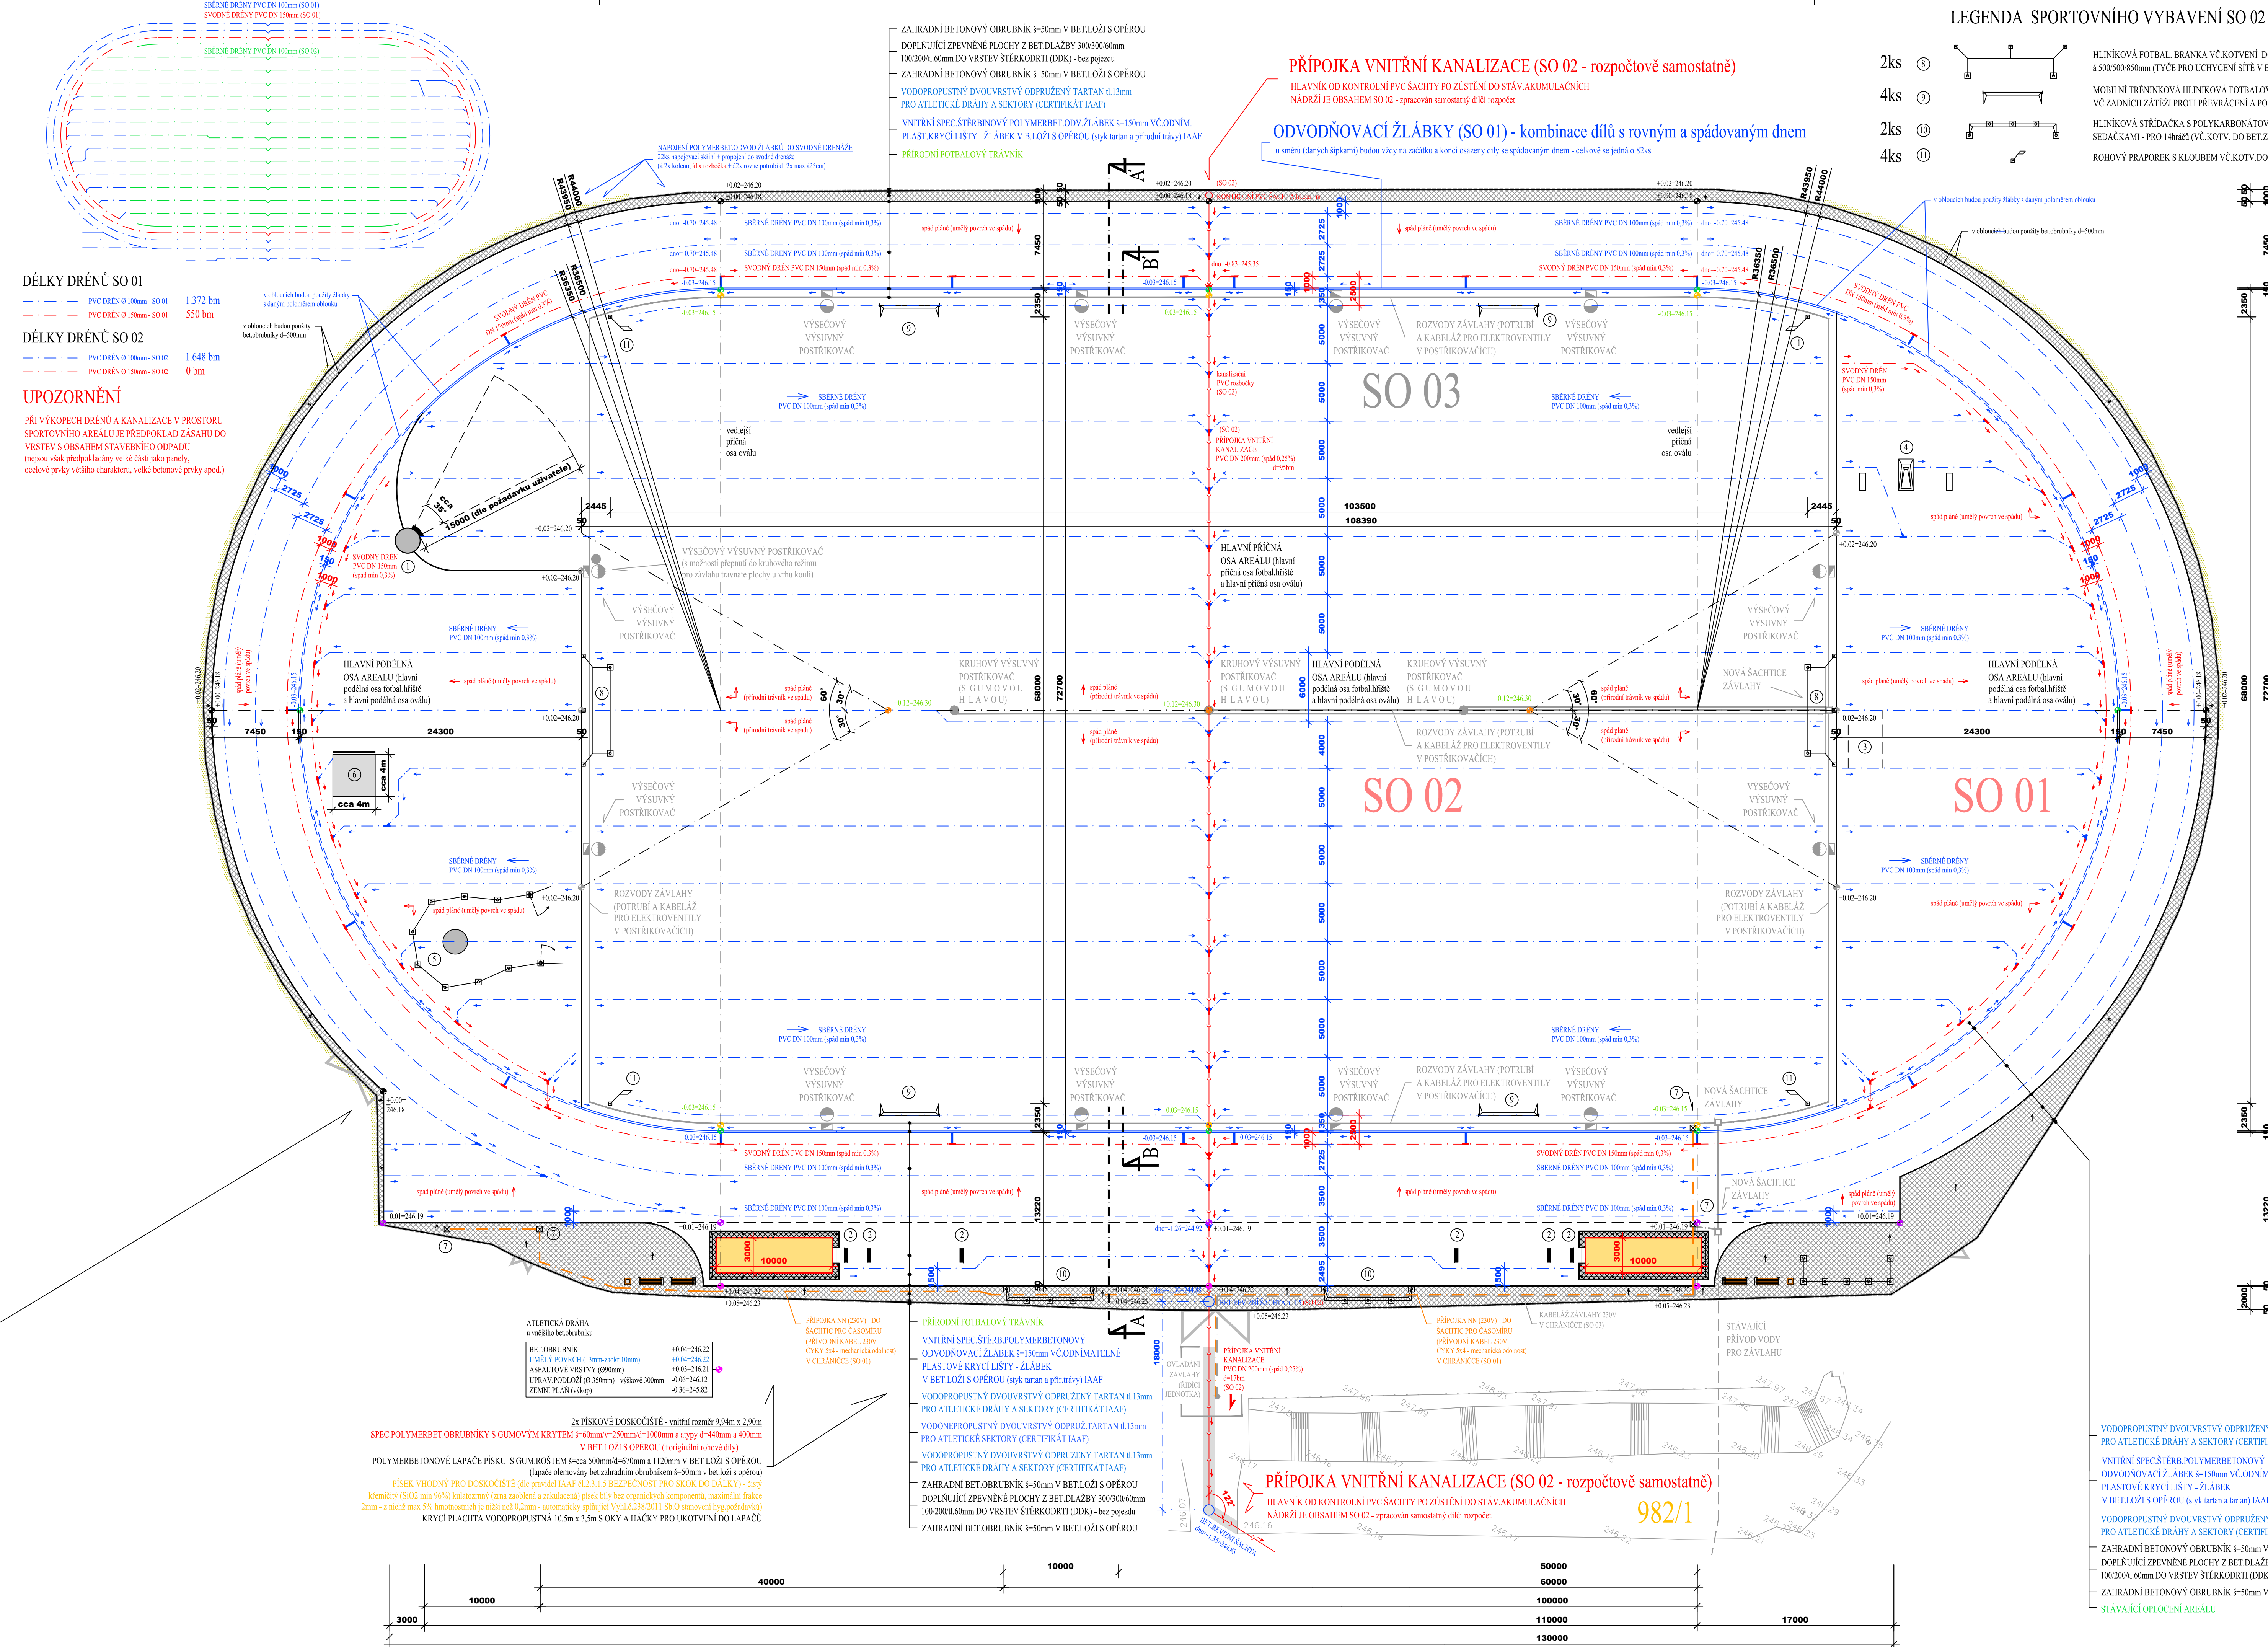

**LEGENDA SPORTOVNÍHO VYBAVENÍ SO 02**

		ROHOVÝ PRÁPORČEK S KLOUBEM VČ. KOČKY DO BET. ZÁKLADĚH s 300x300x50mm

**LEGENDA SPORTOVNÍHO VYBAVENÍ SO 01**  
(obsahem NESOJ. STARTOVACÍ BLOKY, PŘEKÁŽKY A CASOMIRA)

1ks	1	BET. VÝHRAŠKOVÝ KRUH S OCELOVÝMI KOLY (pro kruh bude dodán 1 kusy koberce - úroveň kruhu 0,22mm - 2,5x2,5m tm.6,25m - míč 40,00m výška na 2m - zastřešení do kruhu 0,22mm)
6ks	2	ODRÁŽKOVÉ PRKNO V BET. ZÁKLADĚH s VODOPROPUSTNÁ KRYV. PLACHTA s HAČKY KOVĚNÝMI DO LAPÁČEK PÍSKU (SKOK. DO DÁLKY) - 4ks ocelových mřížek, 2ks samostatných odrazových prvků, 4ks plovákových dílů
1ks	3	DOSKOČIŠTĚ 6x6m PRO SKOK DO VÝŠKY VČ. KRYV. PLACHTY, STOJÁNÍ A LÁTKY
1ks	4	DOSKOČIŠTĚ 6x6m PRO SKOK DO DÁLKY VČ. KRYV. PLACHTY, STOJÁNÍ A LÁTKY
1ks	6	VODNÍ PŘÍKOP VČ. PŘEKÁŽKY - osazeno do betonu - cca 4x4m
4ks	7	SÁCHITICE PRO NAPROJENÍ STARTOVACÍ BLOKŮ A CÍLOVÉ INFORMACE

**LEGENDA ZÁVLAHY SO 03**

ROZVODY ZÁVLAHY (POTRUBÍ A KABELAŽ PRO ELEKTROVENTILY V POSTŘIKOVACÍCH)	STÁVAJÍCÍ PŘÍVOD VODY PRO ZÁVLAHU
OVLAĐOVÁNÍ - ŘÍDÍCÍ JEDNOTKA	NOVÉ SÁCHITICE
KRUHOVÝ VÝSUVNÝ POSTŘIKOVAC (S GUMOVOU H. LAYOU)	PŘÍVODNÍ KABEL 230V (CYKY 5x4) PRO ZÁVLAHU V CÍRANČE
VÝSUVNÝ VÝSUVNÝ POSTŘIKOVAC (s vřet. koulí - mechanická odbočka do kruhu 0,22mm - zastřešení do kruhu 0,22mm)	PEHD DN 100 (d=60mm)

**LEGENDA**

ORIENTAČNÍ ZÁKRES HRANIC	ORIENTAČNÍ ZÁKRES STÁVAJÍCÍCH OBJEKTŮ
STAV. PLOCHY, PRVKY A KONSTRUKCE	NOVÉ SÁCHITICE
STÁVAJÍCÍ PLOCHY, PRVKY A KONSTRUKCE	PŘÍVODNÍ KABEL 230V (CYKY 5x4) PRO ZÁVLAHU V CÍRANČE
STÁVAJÍCÍ PLOCHY, PRVKY A KONSTRUKCE	PEHD DN 100 (d=60mm)

**LEGENDA MOBILIÁŘE**

LAVČKA BEZ OPERÁDOK VČ. KOVĚNÍ DO BET. ZÁKLADĚH s 500x500x50mm	OPADKOVÝ KOŠ VČ. KOVĚNÍ DO BET. ZÁKLADĚH s 500x500x50mm
--	---

**LEGENDA PLOCH**

SO 01	RAI 501	VODOPROPUSTNÝ DVOUVRSTVÝ ODPŘÍZNĚNÝ TARTAN 4,13mm PRO ATLETICKÉ DRÁHY A SEKTORY (CERTIFIKAT IAAF)	5.780m <sup>2</sup>
SO 01	RAI 500	VODONEPROPUSTNÝ DVOUVRSTVÝ ODPŘÍZNĚNÝ TARTAN 4,13mm PRO ATLETICKÉ DRÁHY A SEKTORY (CERTIFIKAT IAAF)	86m <sup>2</sup>
SO 02	PŘÍRODNÍ FOTBALOVÝ TRÁVNÍK		8.121m <sup>2</sup>
SO 01	POLYMERBET. ODVOD. ŽLÁBEK		718m <sup>2</sup>
SO 01	POLYMERBET. ODVOD. ŽLÁBEK		117m <sup>2</sup>

