


VYTYČOVACÍ SCHÉMA 1:200

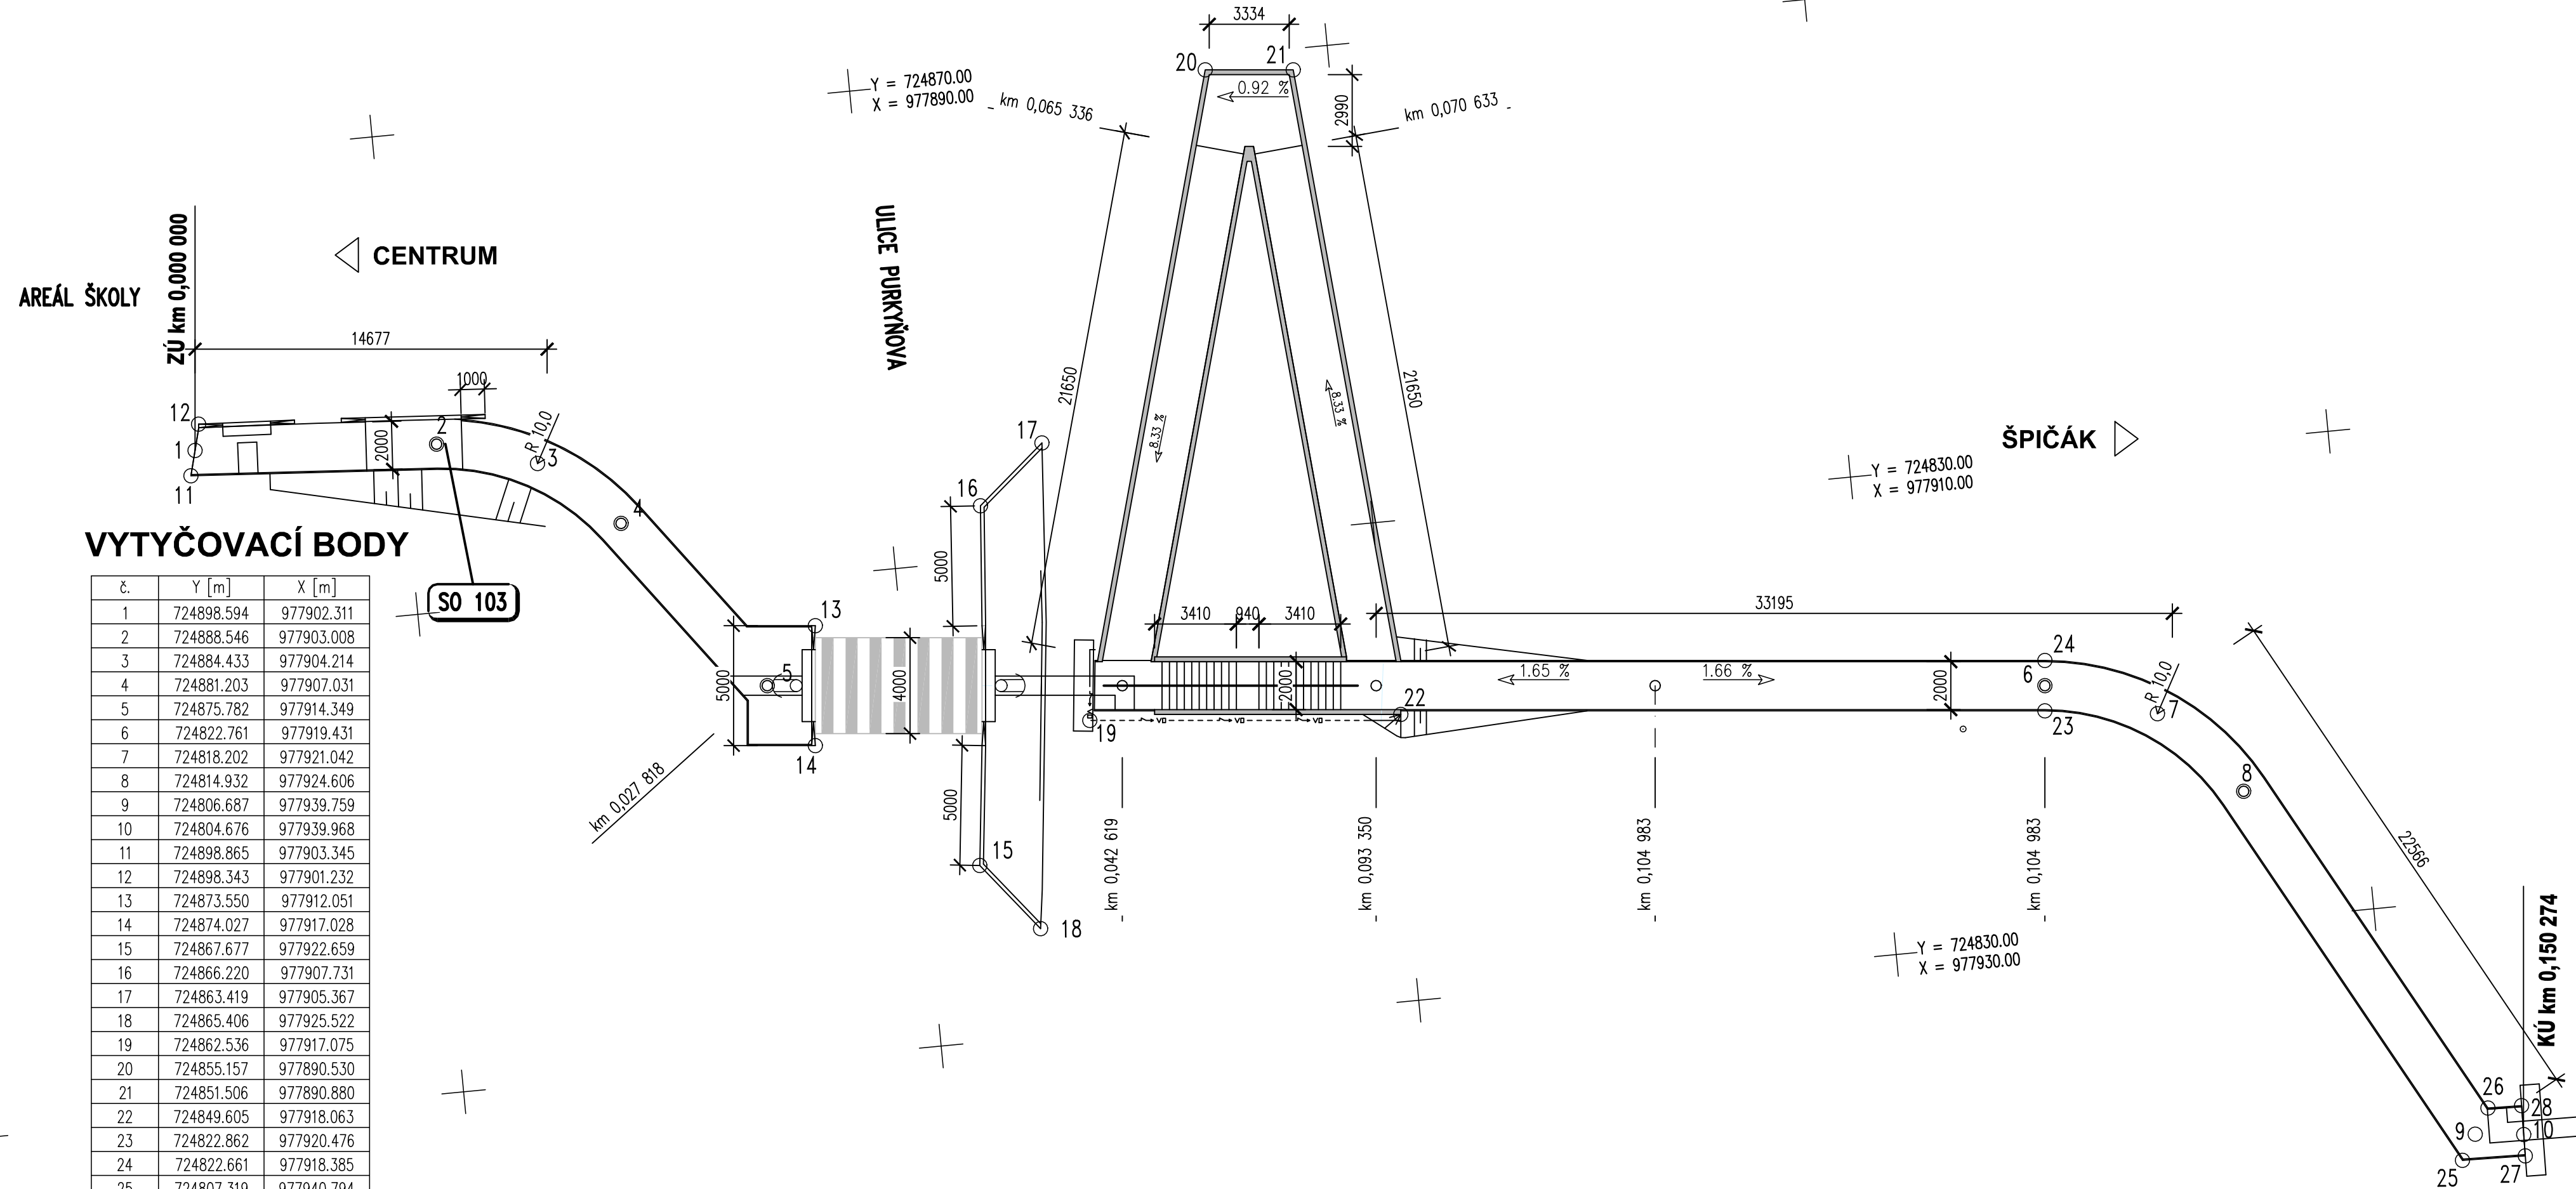

Investor:

Město Česká Lípa

Nám. T.G.Masaryka č.1

470 36, Česká Lípa

IČO: 00260428

DIČ: CZ00260428

D

PDPS

Zodp. projektant: Ing. Milan Sedlák		Kontroloval: Ing. David Mičák		Zhotovitel dokumentace: 	
Vypracoval: Ing. Milan Sedlák				Na Návsi 18/4, Brno, 620 00 IČO: 089 27 677 email:midakon@midakon.cz	
Investor: Město Česká Lípa					
Místo: Česká Lípa	Stupeň: PDPS	Datum: 11/2021	Počet A4: 4x A4		
Akce: REKONSTRUKCE LÁVKY 28. ŘÍJNA V ČESKÉ LÍPĚ SO 103 - CHODNÍK PŘES ULICI PURKYŇOVA				Měřítko: 1: 200	Paré:
				Číslo zakázky: 21 18	
Název: VYTYČOVACÍ SCHÉMA				Č. výkresu: D.1.1.3.5	