


SITUACE 1:200


Vzorový řez uložení kabelů SSZ v chodníku a zeleni (M 1:10)

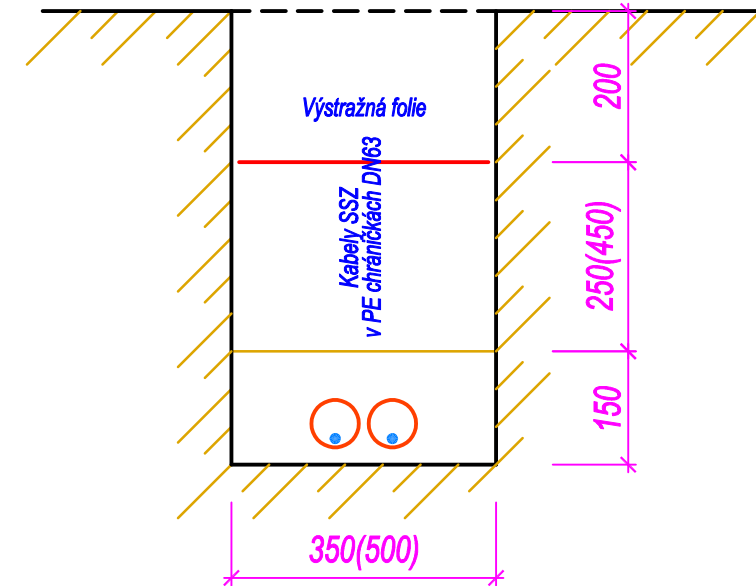

Legenda SO 103 - SSZ:

- Kabelové trasy SSZ přechodu pro chodce
- Výložníkový stožár s údajem o délce výložníku
- Radič SSZ
- Radič SSZ přechodu pro chodce na ulici Purkyňově
- PRSSZ
- Pomocný rozvaděč pro napájení SSZ z rozvodu veřejného osvětlení
- Návěstidlo tříbarevné soustavy s plnými signály (S 1)
- Návěstidlo tříbarevné soustavy s plnými signály (S 1) s kontrastním rámem
- Návěstidlo se signály pro chodce (S 9) vybavené akustickou signalizací pro nevidomé
- Tlačítko pro chodce

Poznámka:  
Pro převedení kabelů SSZ pod vozovkou na ulici Purkyňově bude použit řízený protlak, který bude tvořen jednou PE trubkou DN160.  
Pro zvýšení mechanické odolnosti budou všechny kabely SSZ ve volném terénu uloženy do PE chrániček DN63.

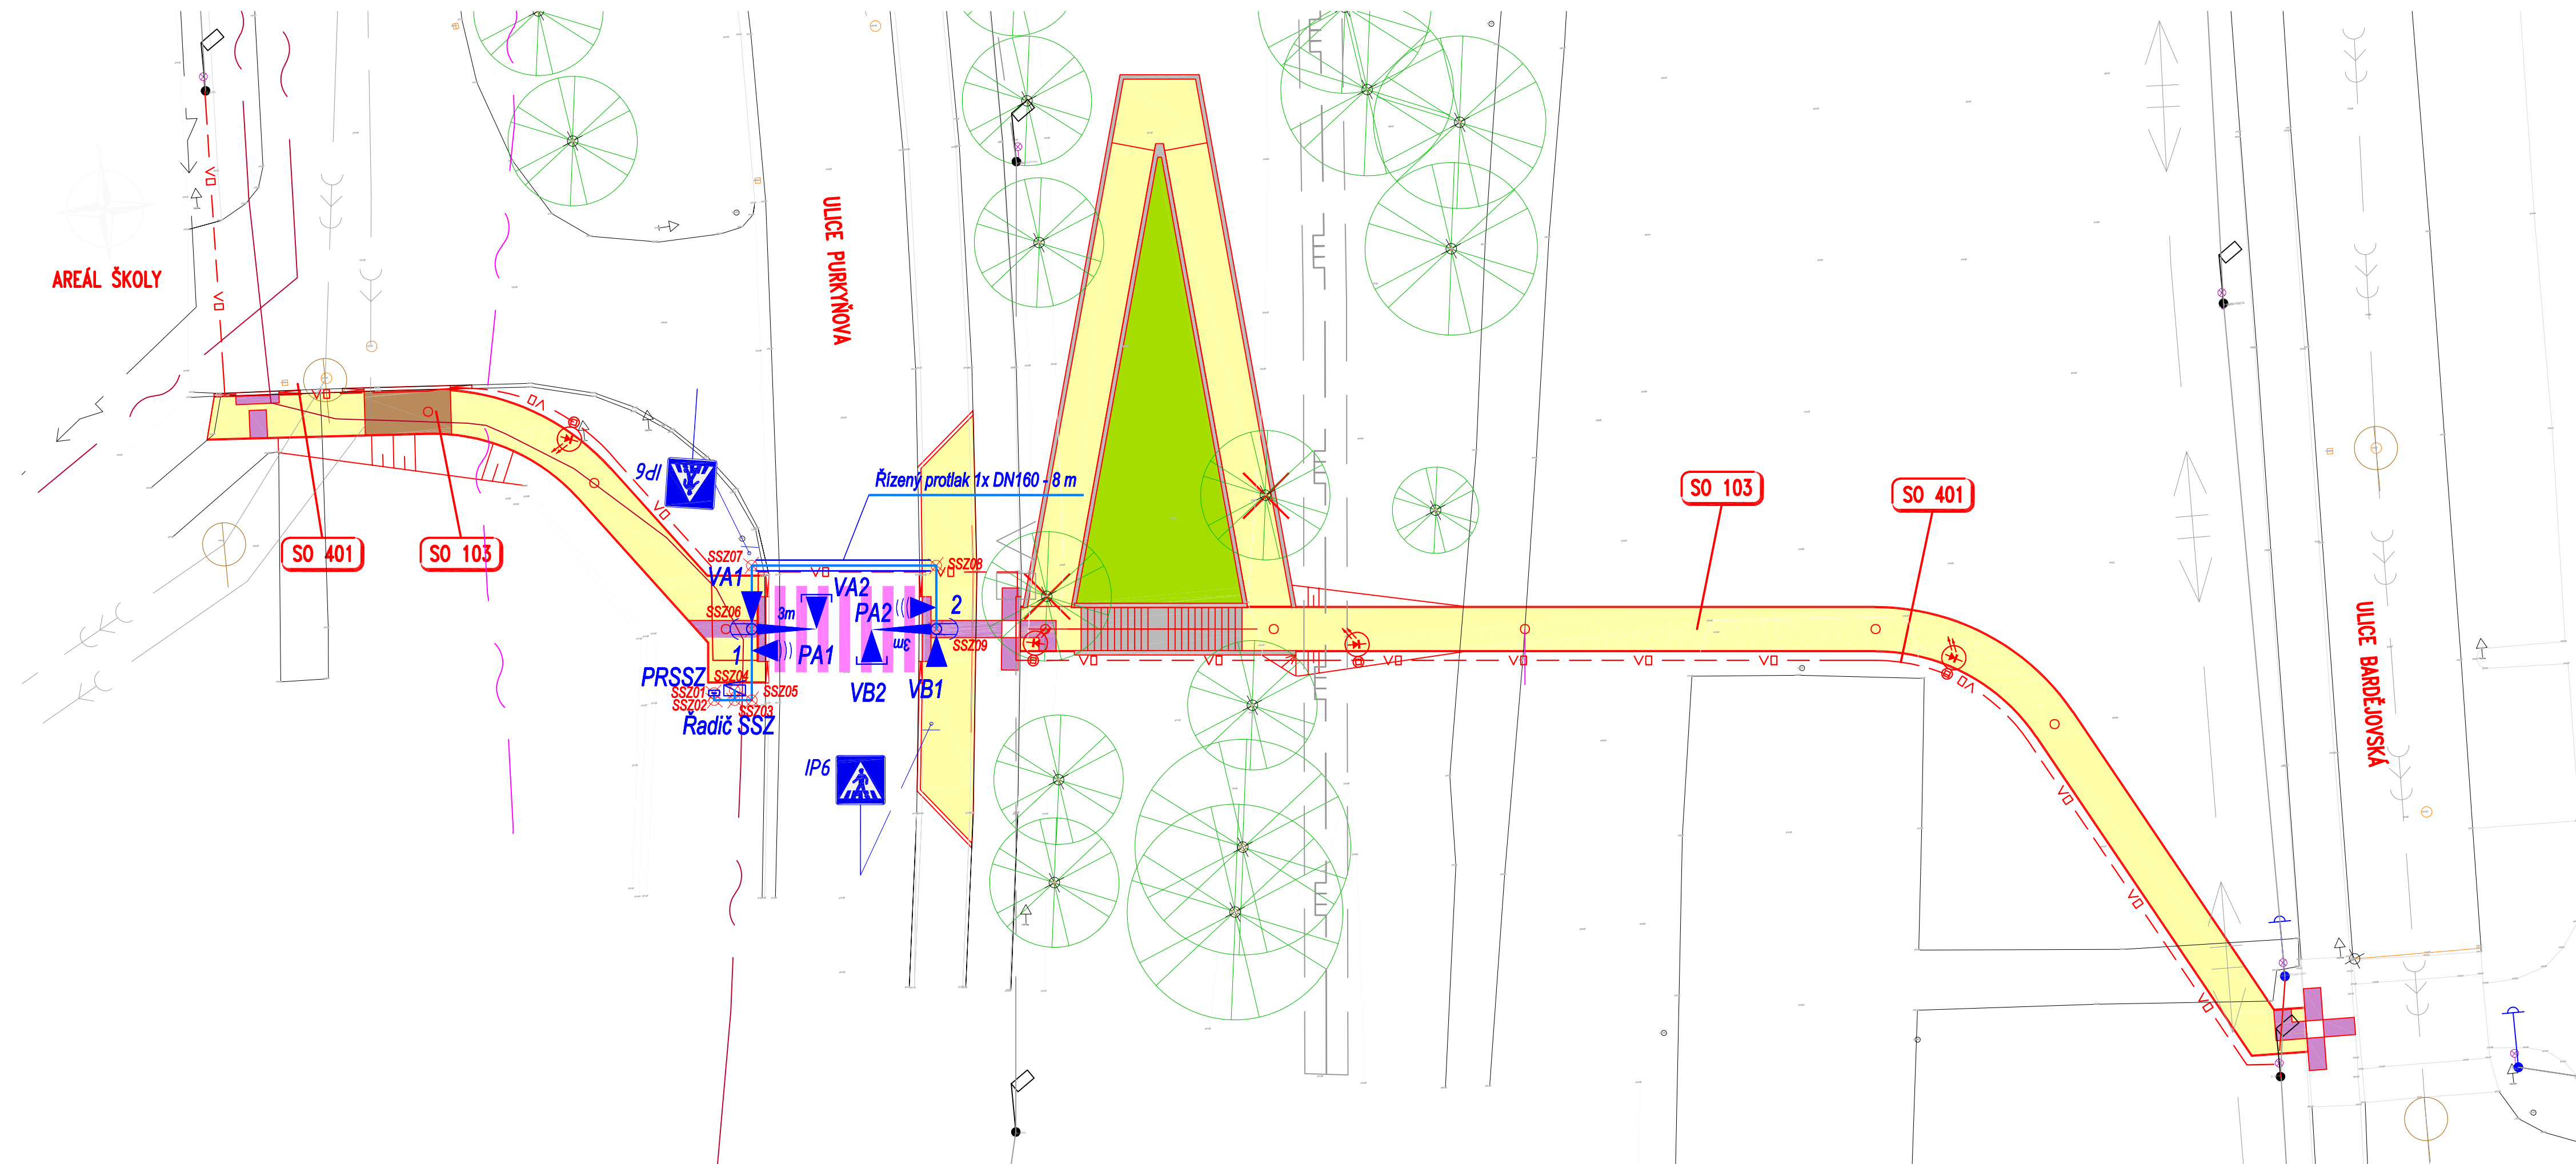

Investor: **Město Česká Lípa**  
Nám. T.G.Masaryka č.1  
470 36, Česká Lípa  
IČO: 00260428  
DIČ: CZ00260428

Generální projektant: **MIDAKON s.r.o.**  
Na Násvi 18/4  
620 00, Brno  
IČO: 08927677  
DIČ: CZ08927677

**Česká Lípa**

**MIDAKON**  
Na Násvi 18/4, Brno, 620 00  
IČO: 089 27 677  
email:midakon@midakon.cz

**D**

**PDPS**

Zodp. projektant: Ing. Luděk Obrdlík	Kontroloval: Ing. Luděk Obrdlík	Zhotovitel dokumentace: <b>PK SSZ Obrdlík</b> Ing. Luděk Obrdlík Ešarova 3, 635 00 Brno Tel.: 543 232 880	
Vypracoval: Ing. Luděk Obrdlík			
Investor: <b>Město Česká Lípa</b>	Místo: <b>Česká Lípa</b>	Stupeň: <b>PDPS</b>	Datum: <b>11/2021</b>
Akce: <b>REKONSTRUKCE LÁVKY 28. ŘÍJNA V ČESKÉ LÍPĚ</b>	Objekt: <b>SO 103 - CHODNÍK PŘES ULICI PURKYŇOVA</b>	Název: <b>SITUACE SSZ</b>	Počet A4: <b>4x A4</b>
		Měřítko: <b>1: 200</b>	Číslo zakázky: <b>21 18</b>
		Č. výkresu: <b>D.1.1.3.7</b>	Paré: