



DETAILY


ODVODNĚNÍ RUBU OPĚRNÉ STĚNY 1:10

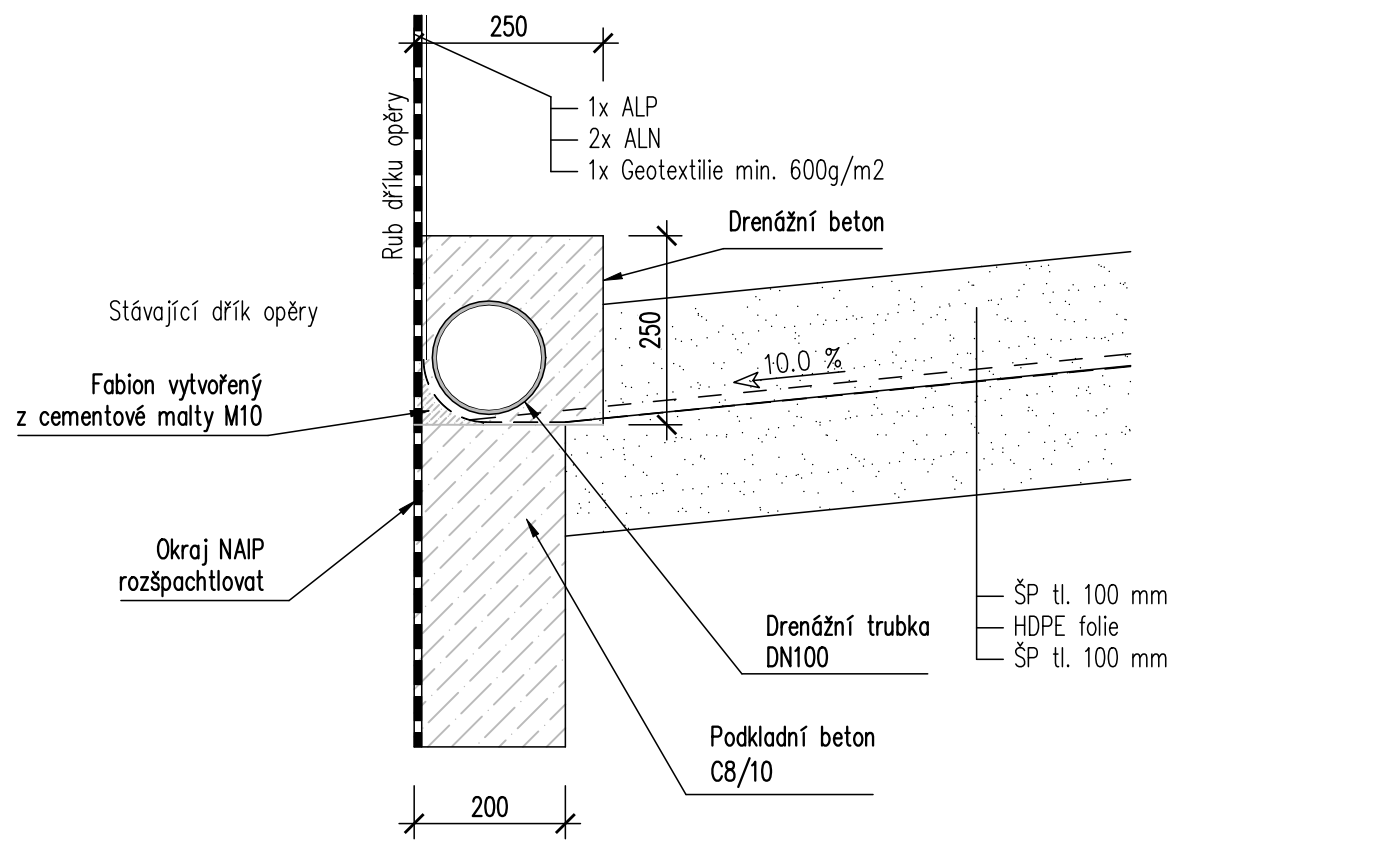


PRACOVNÍ SPÁRA MEZI ZÁKLADEM A DŘÍKEM OPĚRNÉ STĚNY 1:10

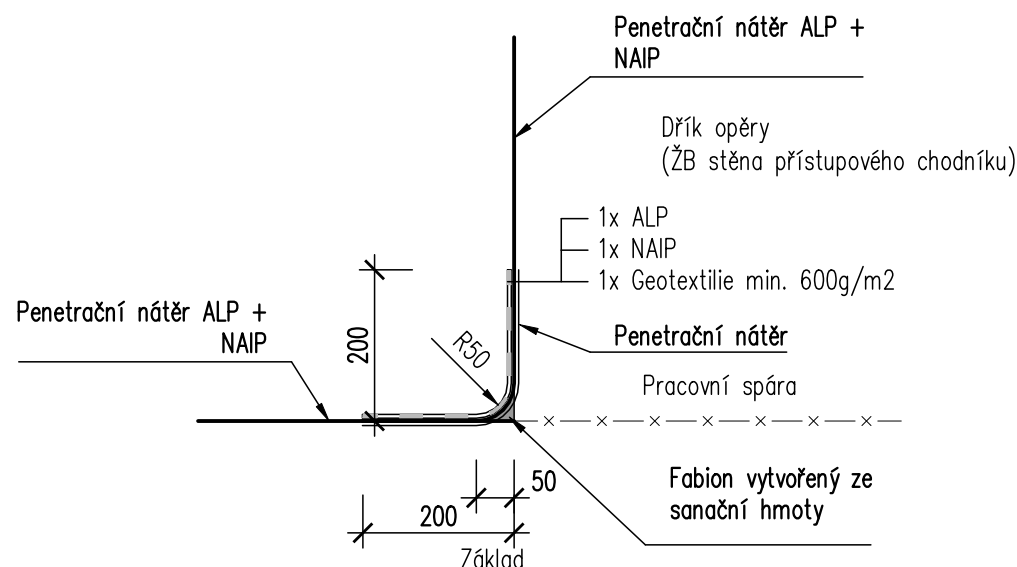


DETAIL SCHODIŠŤOVÉHO STUPNĚ 1:10

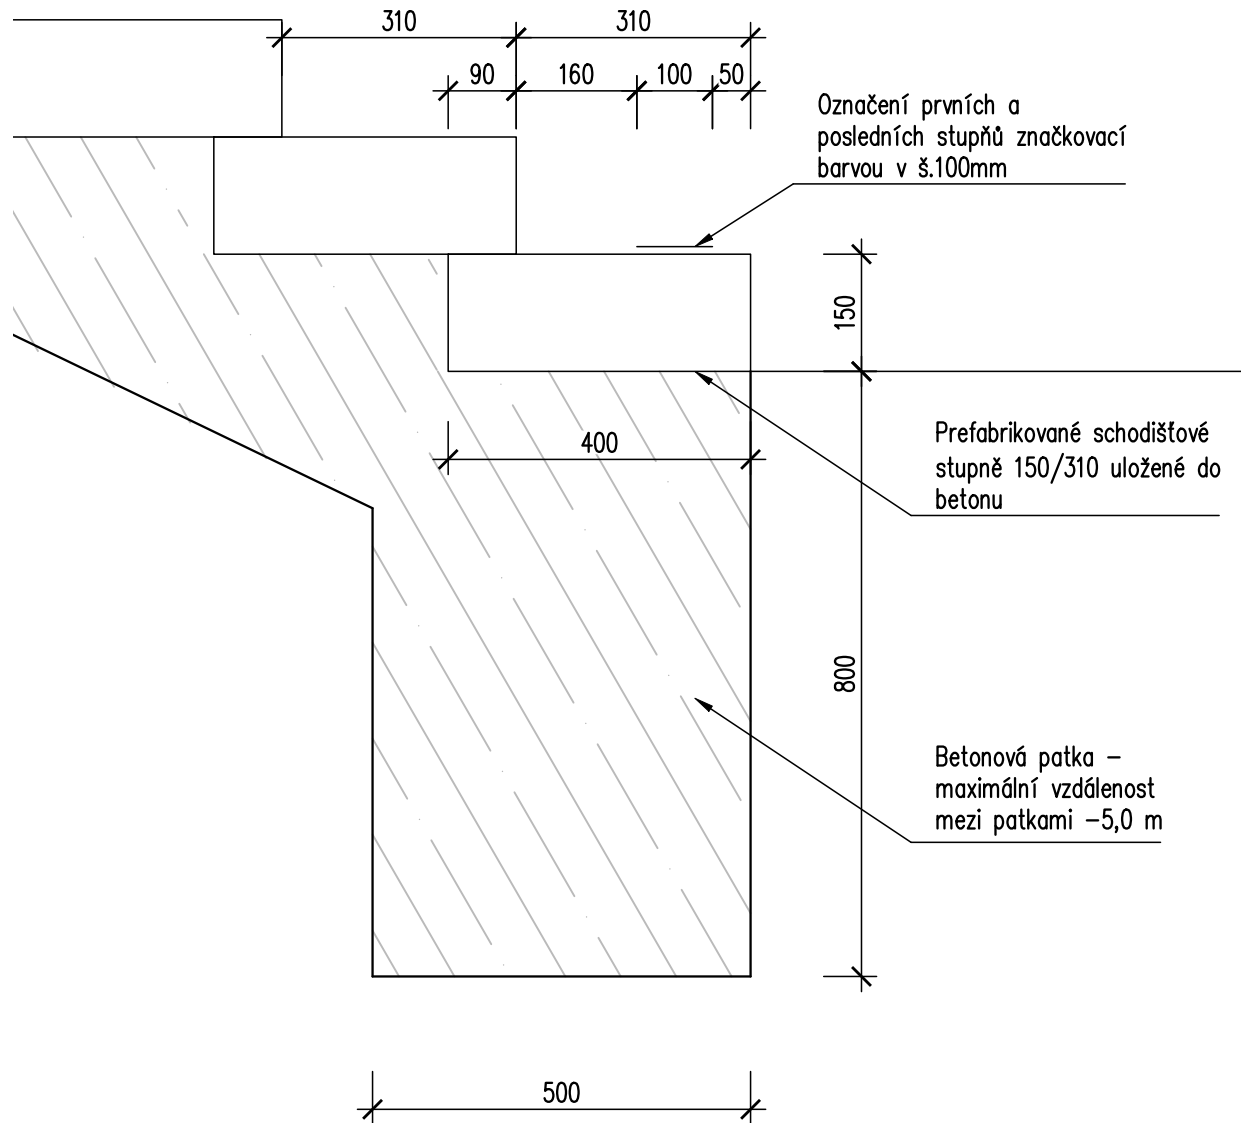


DILATAČNÍ SPÁRA 1:10

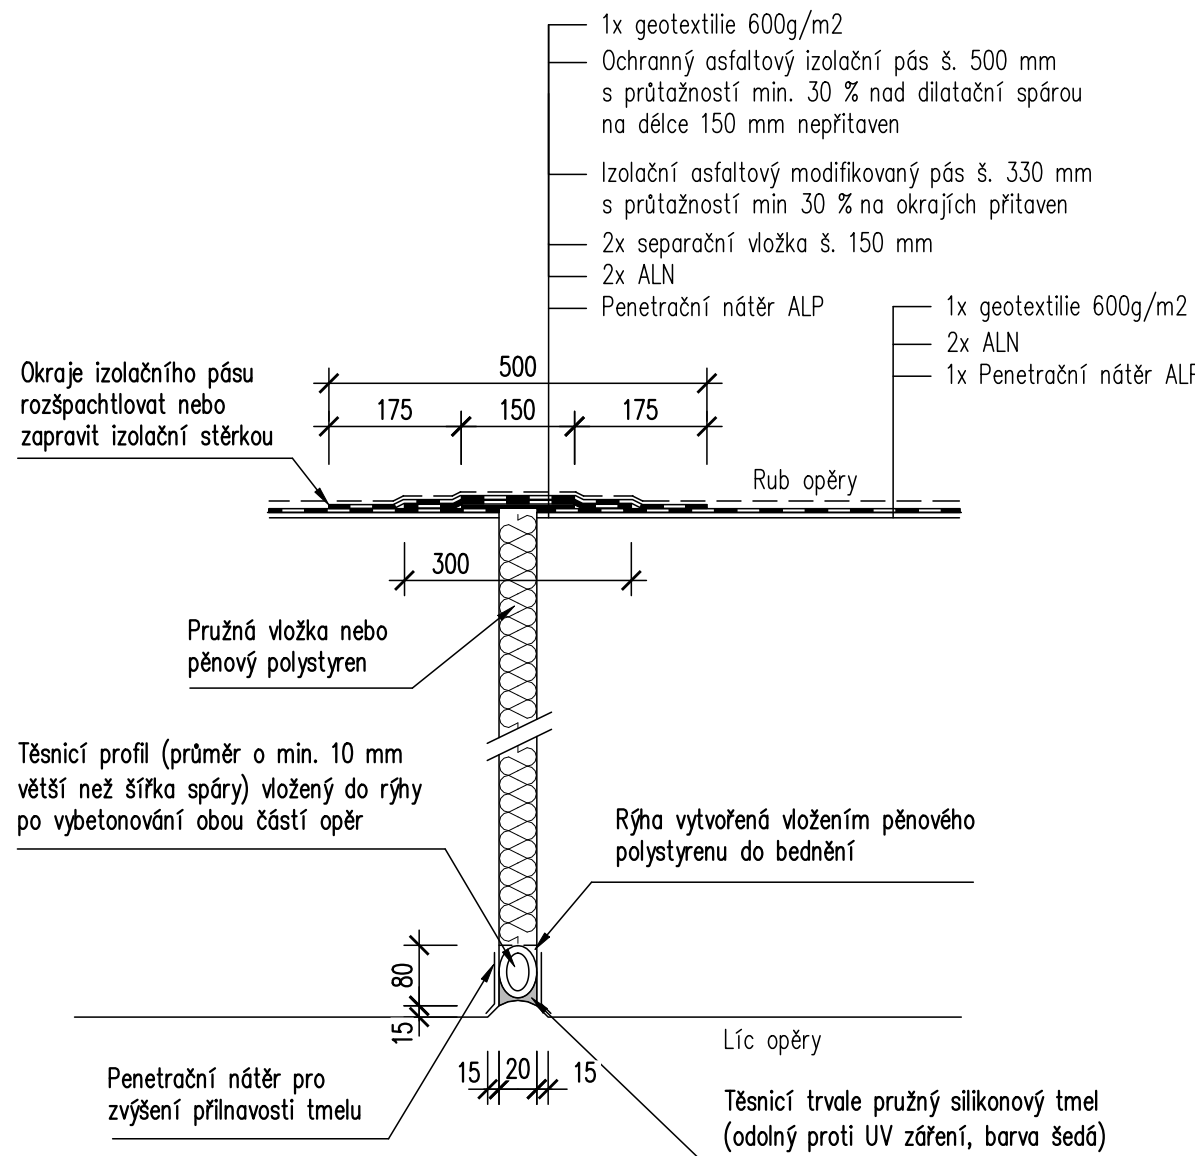


VYÚSTĚNÍ DRENÁŽE 1:5

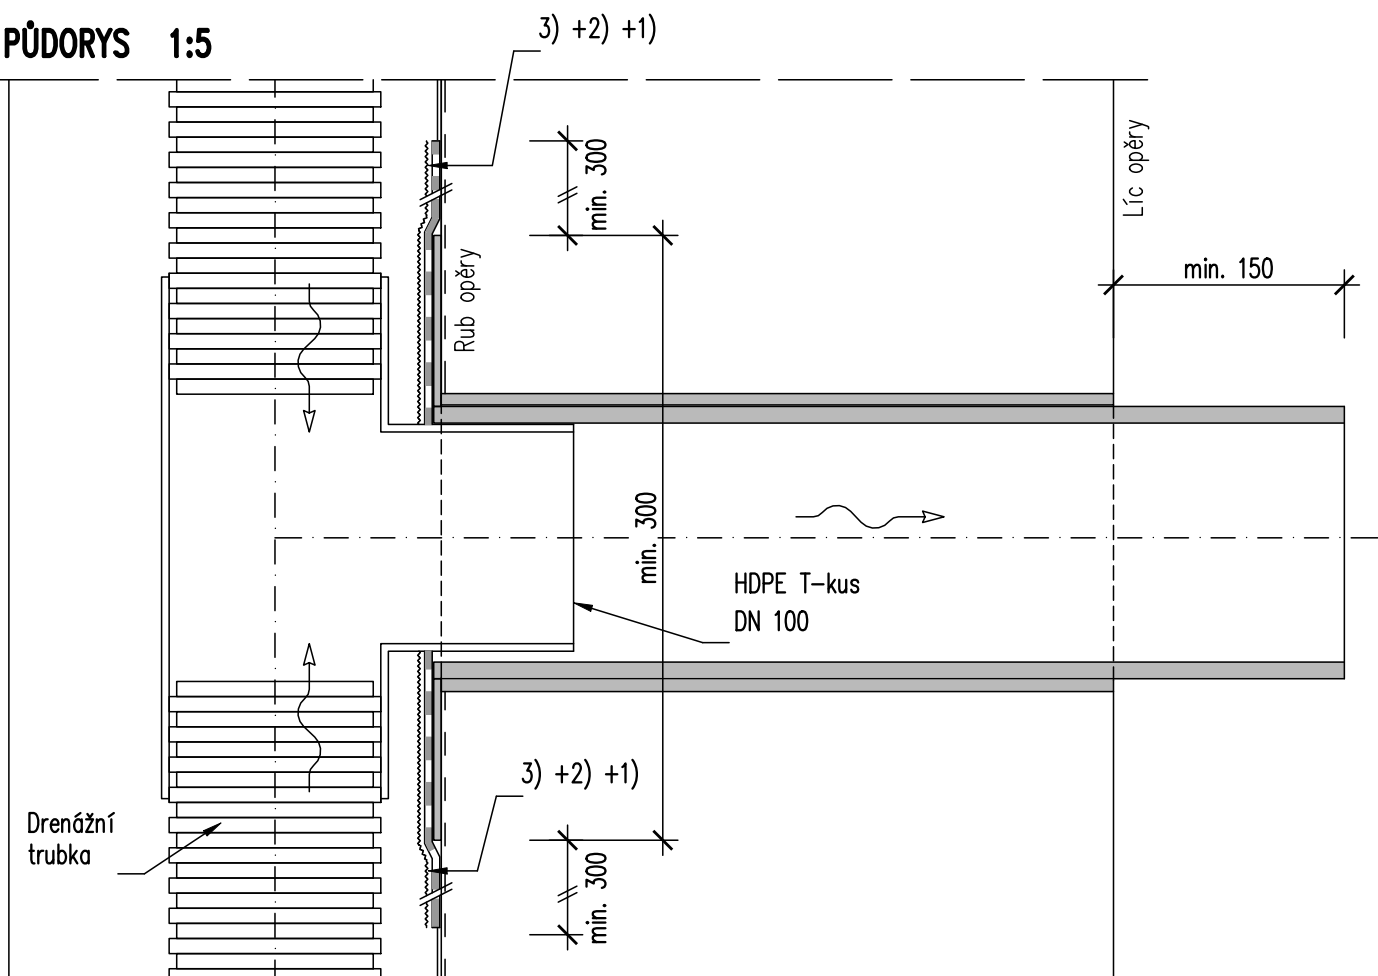


PODÉLNÝ ŘEZ 1:5

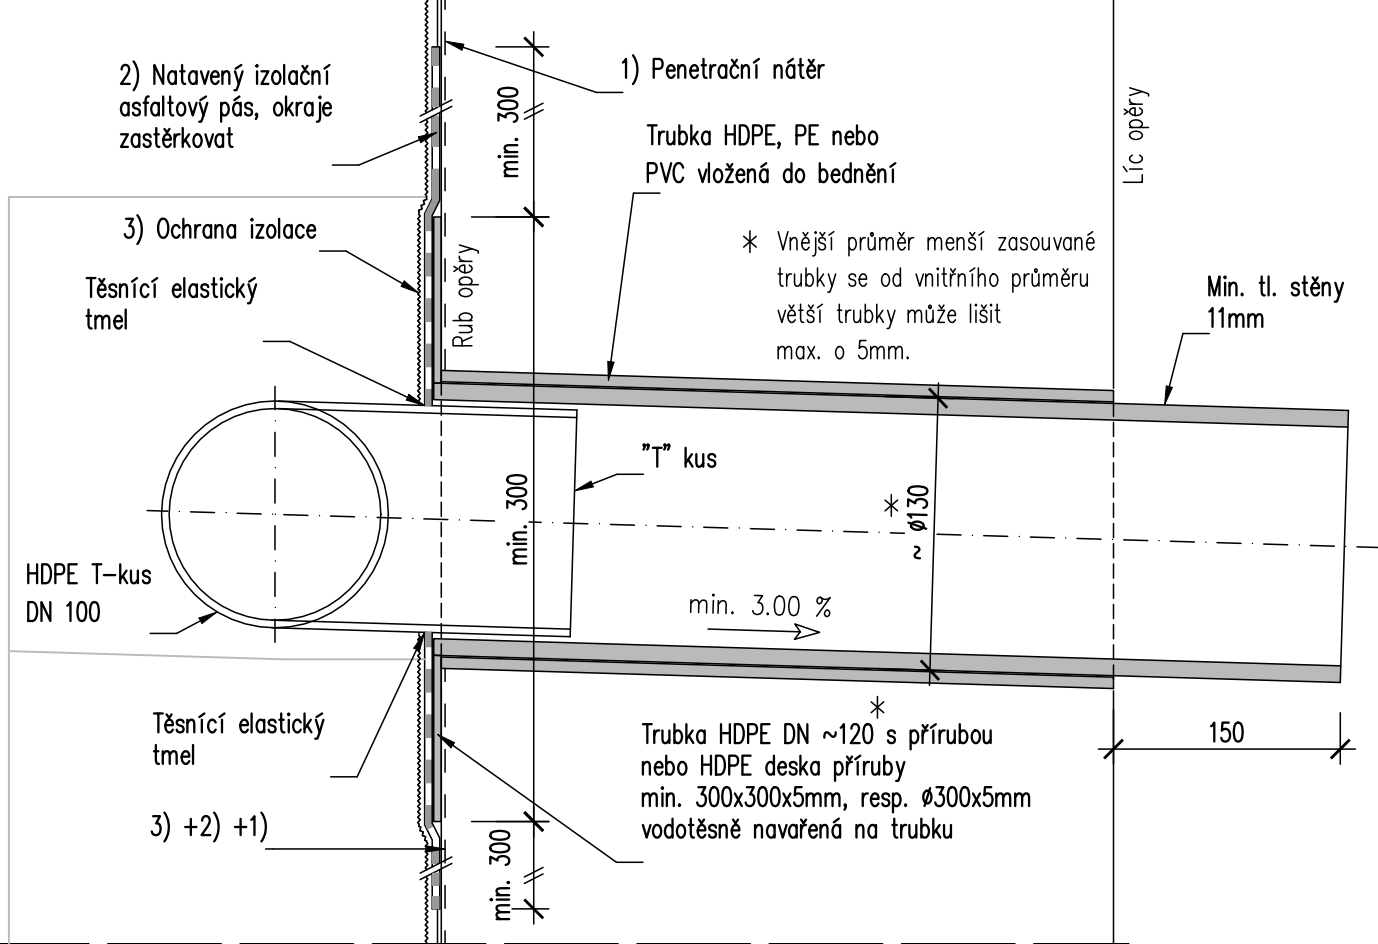

ŘÍMSA A ZÁBRADLÍ 1:10

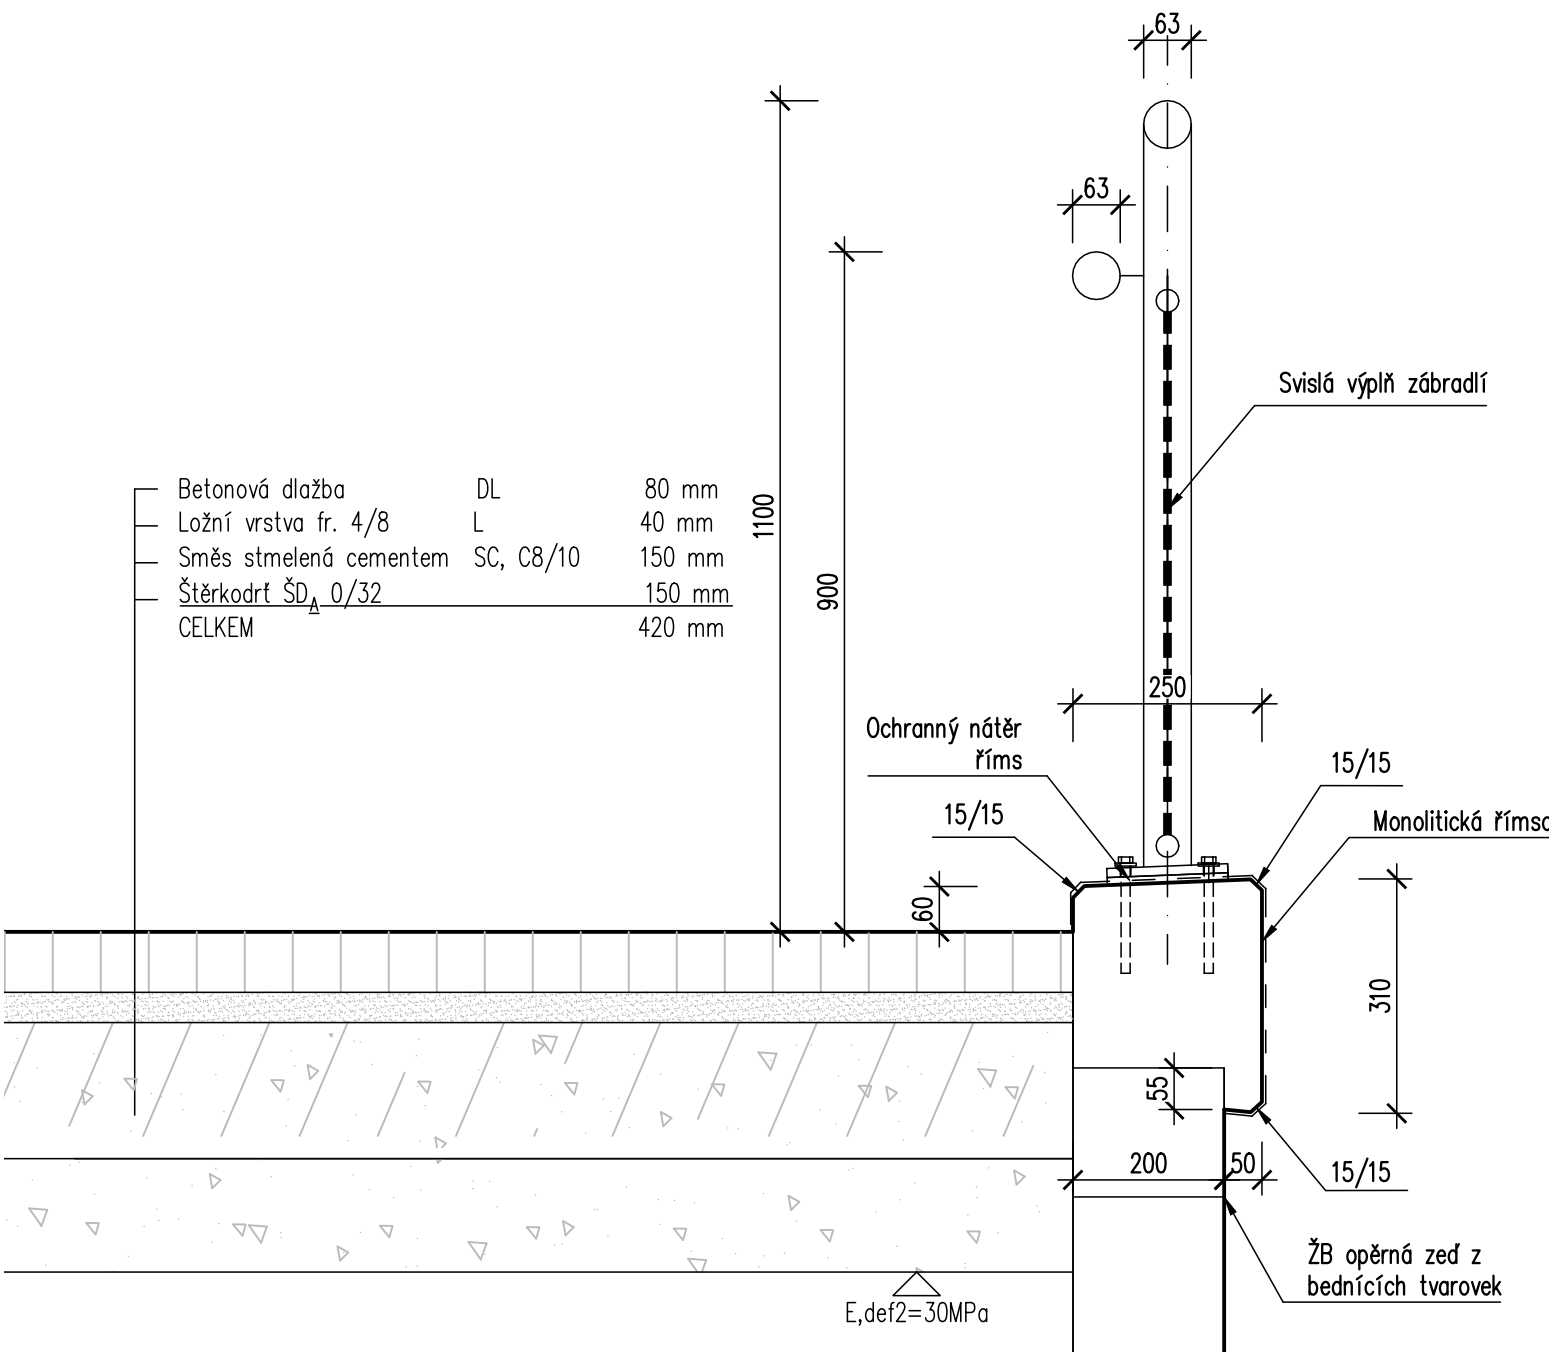


PRACOVNÍ SPÁRA V ŘÍMSE 1:5

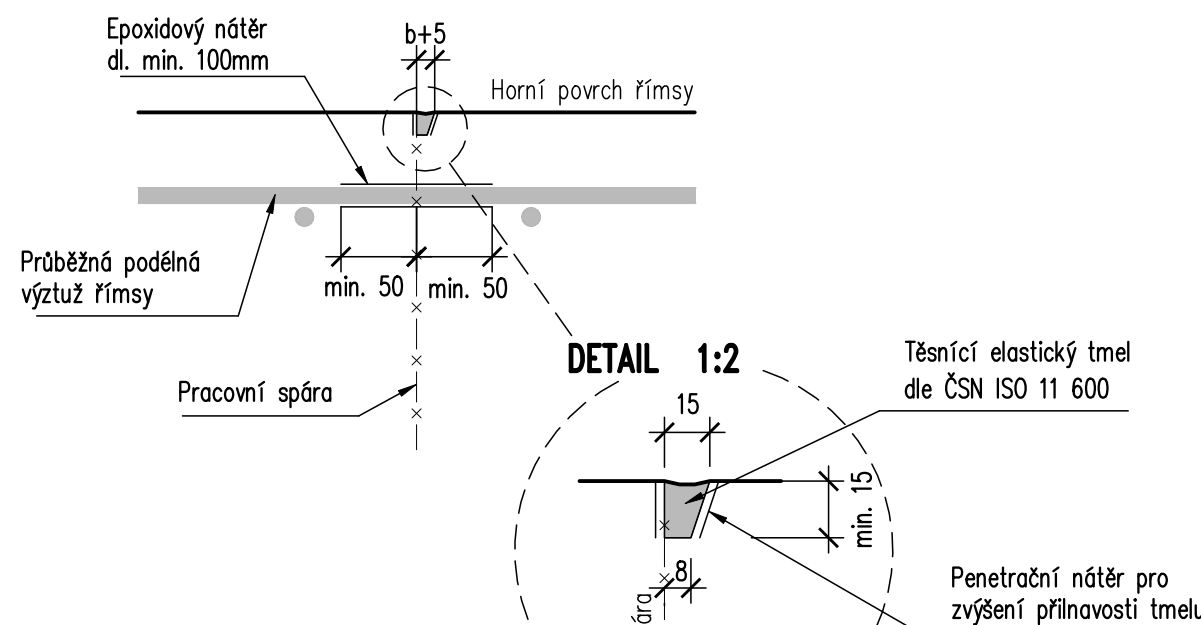

- POZNÁMKY:
- Betonáž jednotlivých navazujících pracovních úseků římsy bude provedena střídavě, minimální stěří vybetonovaného úseku před betonáží úseku sousedního činí 2 dny
 - Úprava spáry je vykreslena pro horní povrch, stejně se provede i na bočních plochách římsy
 - Délka pracovního celku římsy max. 6m
 - Protikoroziní ochranou budou ošetřeny všechny pruty podélné výztuže přecházející přes spáru

PROTIKOROZNÍ OCHRANA BETONÁŘSKÉ VÝZTUŽE:
Epoxidový nátěr tl. min. 80 µm a to minimálně 50mm na obě strany od spáry.

DILATAČNÍ SPÁRA V ŘÍMSE 1:5

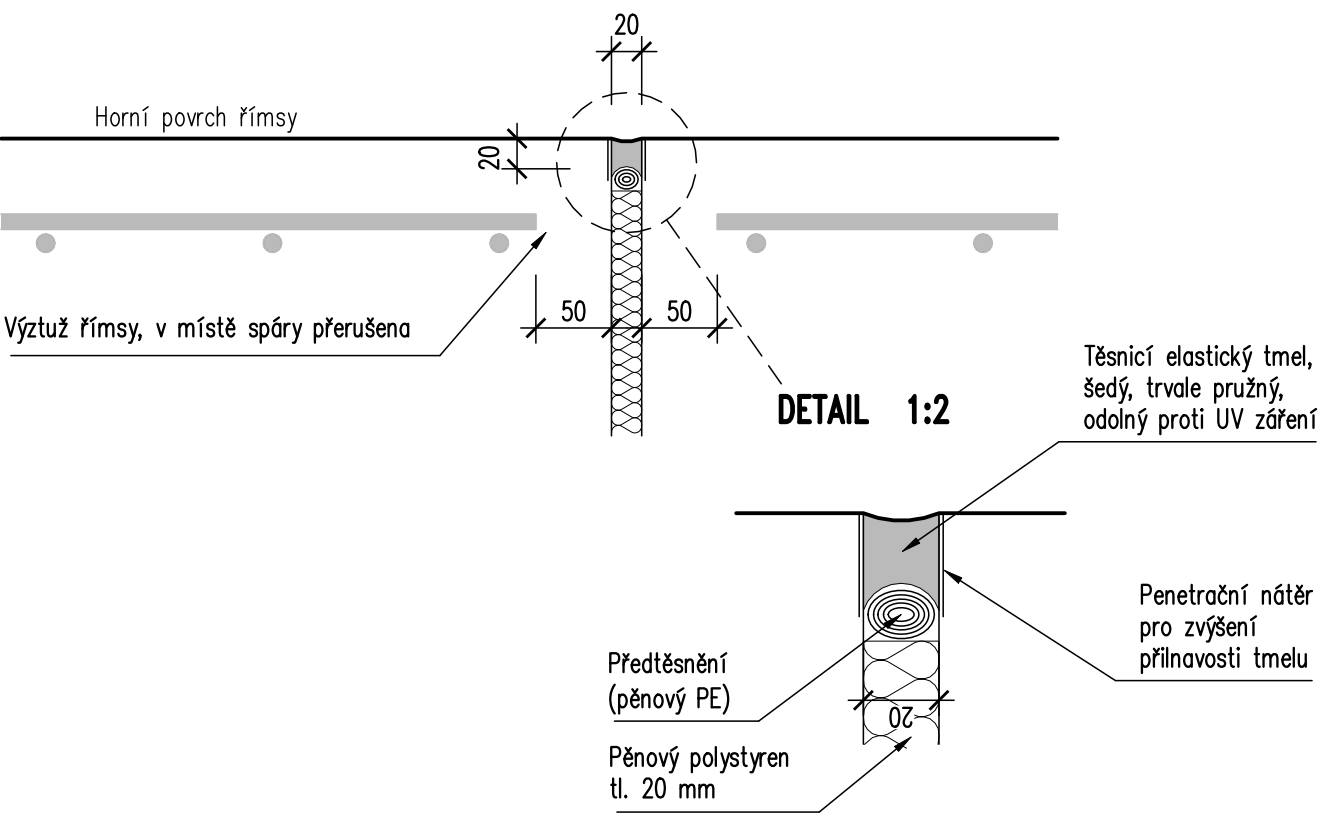

Investor: **Město Česká Lípa**
Nám. T.G.Masaryka č.1
470 36, Česká Lípa
IČO: 00260428
DIČ: CZ00260428



D PDPS

Zodp. projektant: Ing. Milan Sedlák		Kontroloval: Ing. David Mičák		Zhotovitel dokumentace: MIDAKON	
Vypracoval: Ing. Milan Sedlák				Na Návsi 18/4, Brno, 620 00 IČO: 089 27 677 email:midakon@midakon.cz	
Investor: Město Česká Lípa		Stupeň: PDPS		Datum: 11/2021	
Místo: Česká Lípa				Počet A4: 8xA4	
Akce:				Měřítko: 1:10,5	
Objekt: SO 103 - CHODNÍK PŘES ULICI PURKYŇOVA				Číslo zakázky: 21 18	
Název: DETAILY				Č. výkresu: D.1.1.3.12	