




KONSTRUKCE ZASTŘEŠENÍ – OCELOVÁ KONSTRUKCE

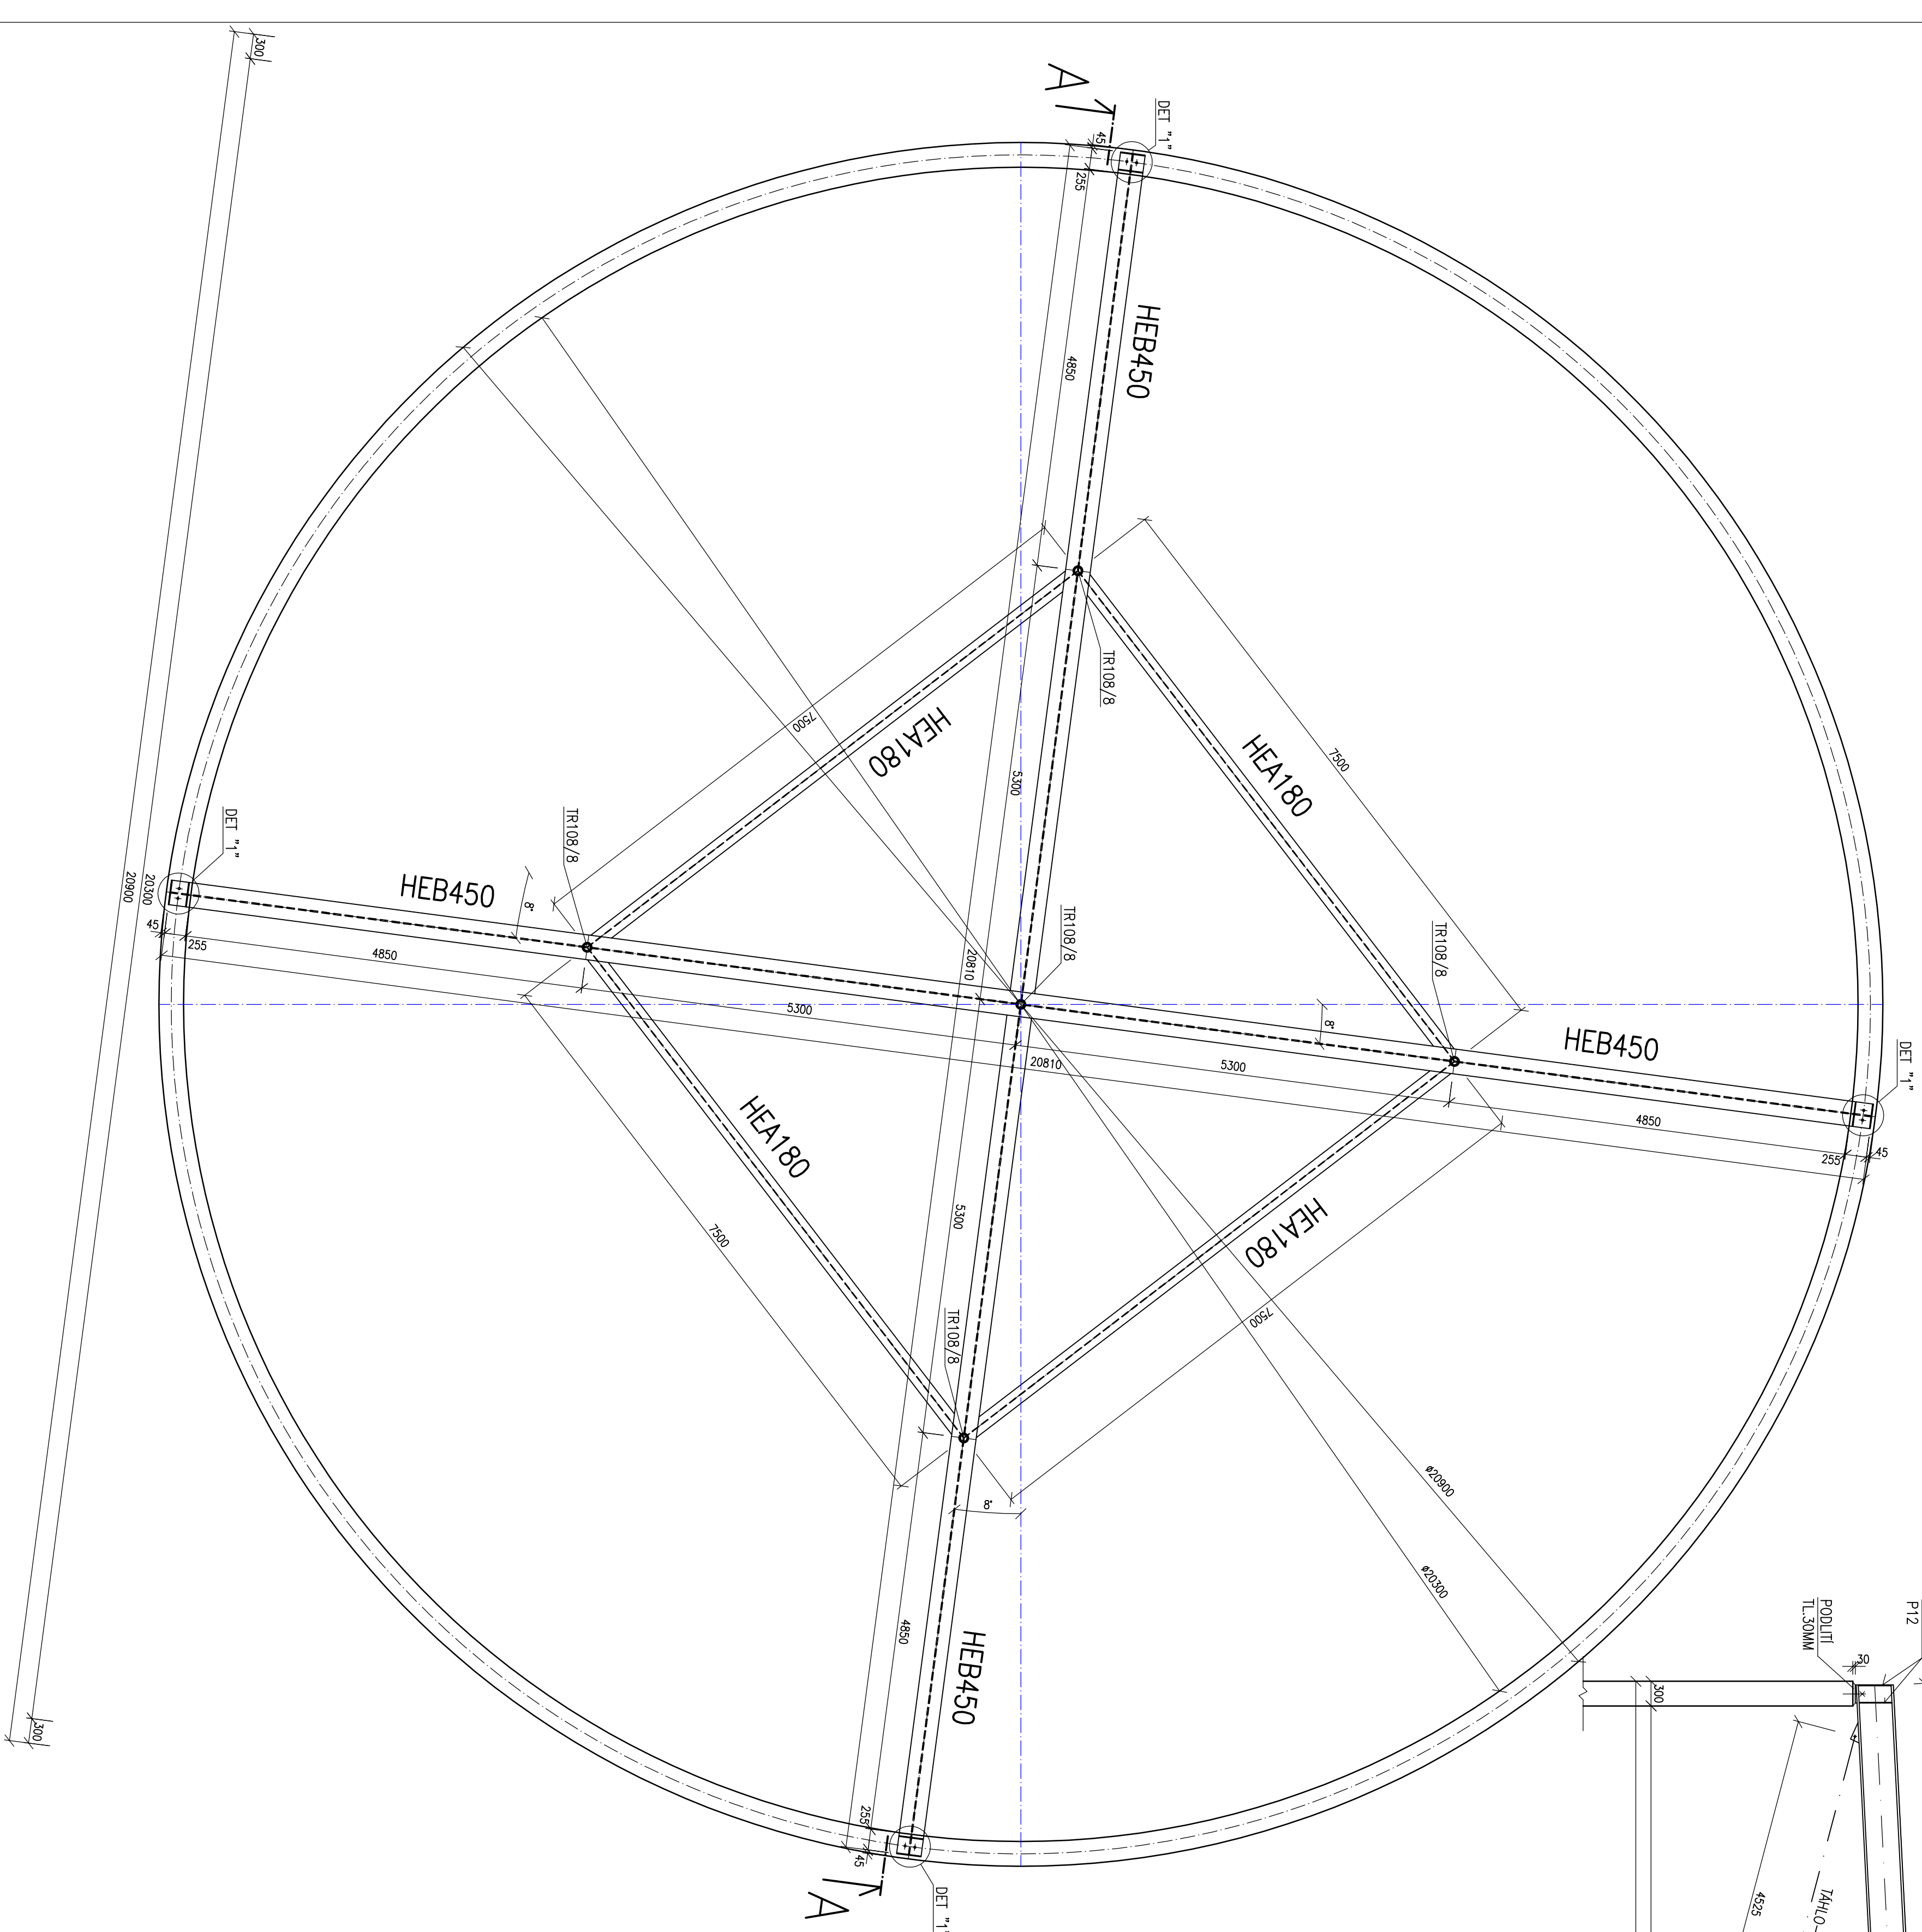

ŘEZ A-A M 1:50

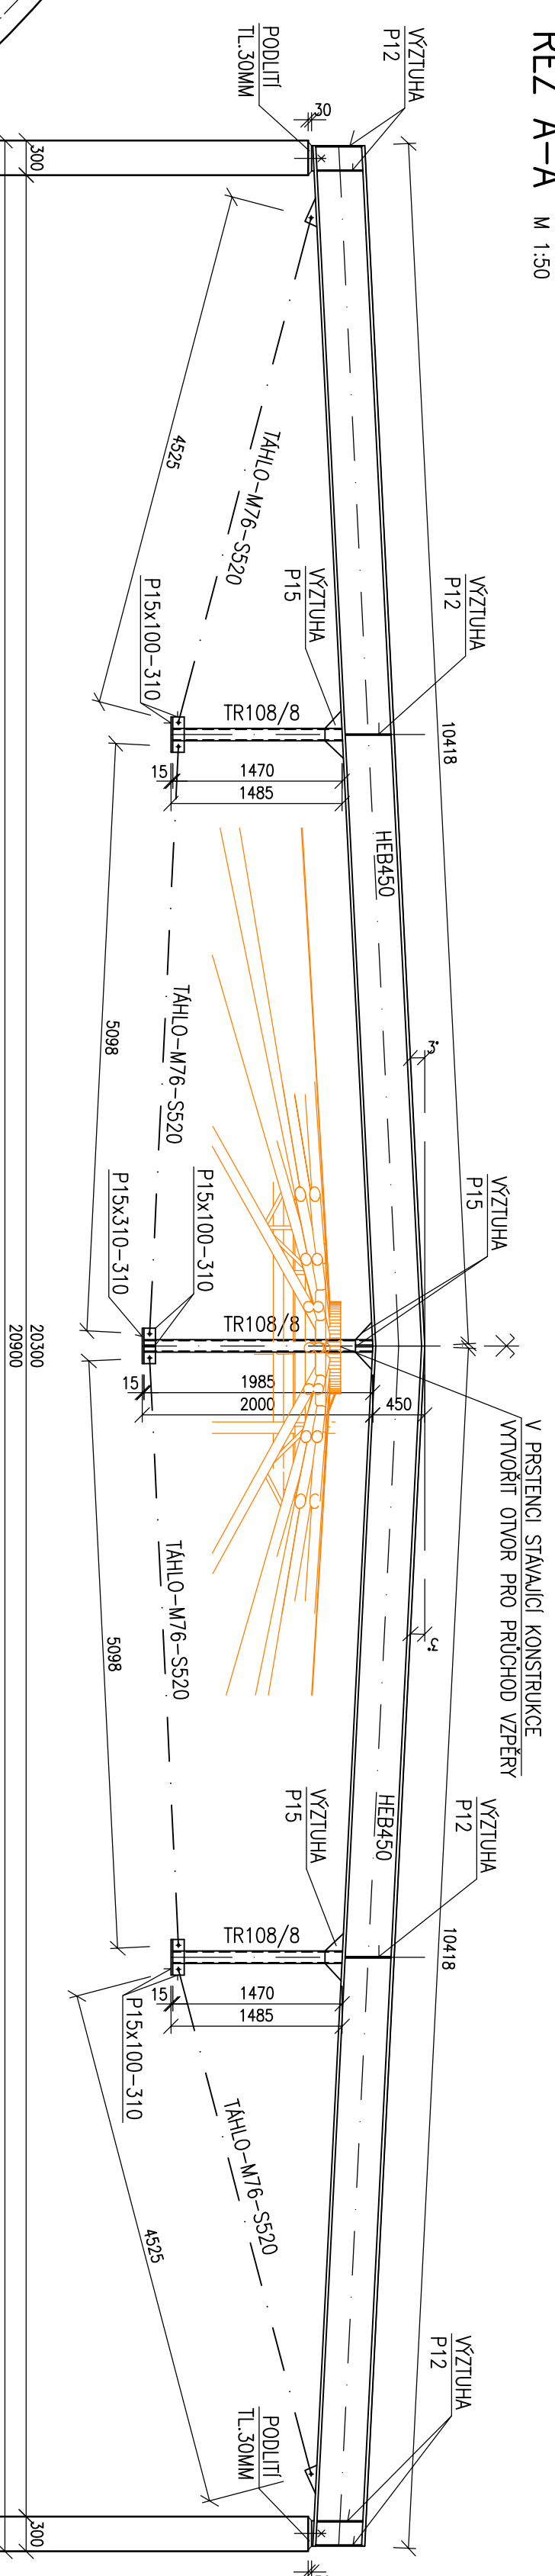

DETAIL "1" M 1:20

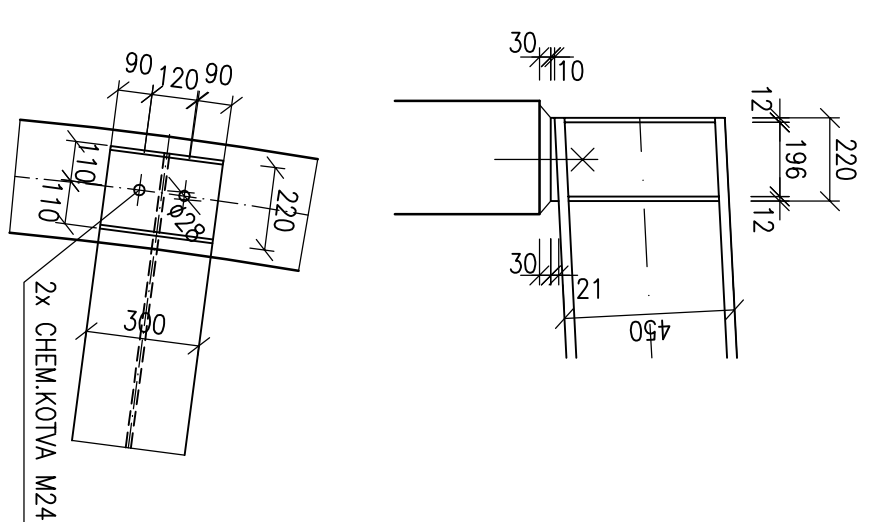

VÝPIS MATERIÁLU:

[illegible]

POVRCHOVÁ ÚPRAVA:

P-plech, PL-plochá (i široká) ocel, TR-kruhová trubka, KU-kulatina, Ž_PL-žebrovaný plech

NÁTĚROVÝ SYSTÉM

- MATERIÁL OTVÝSKAT I ODMASIT
- SVAR ZABRUSIT
- DÍLCE OPARIT 2x ZAKLADNIM ANTIKOROZNIM
- MATERIEM ODLISNE BARY
- A 2x RCHNIM ANTIKOROZNIM MATEREM
- CELKOVÁ TLIDUŠKA MATERIJEHO SYSTEJU
- MIN 120µm
- BAREVNOST URČI ARCHITEKT



OCEL: S235 JR

OCEL-TÁHLA: S520

- ŠROUBY KVALITA: 8.8 (POKUD NEJÍ UVEDENO JINAK)
- SVAŘY TUPE S PLÝNÝM PŘEVÁREM,
- KOUTOVÉ MIN.ČS
- VÝROBNÍ SKUPINA B
- POŽÁRNÍ ODOLNOST OCELOVÉ KONSTRUKCE: R0
- POŽÁRNÍ ODOLNOST TAHEL: R30

TENTO VÝKRES NENAHRAŽUJE DÍLENSKOU VÝROBNÍ DOKUMENTACI
PŘED ZAHÁJENÍM STAVEBNÍCH PRACÍ ZAMĚŘIT STAVENÍŠTĚ

C.KREUZ	DATUM REVIZE	POPIS REVIZE
-	2022-05-30	Wyniozi wydani

 KL-PLAN projektivní studio		KL-PLAN s.r.o. Tel.: +420 727 518 079 info@klplan.cz www.klplan.cz	
			
<h2 style="text-align: center;">D.1.2 Stavebně-konstrukční řešení</h2>			
<h3 style="text-align: center;">Konstrukce zastřešení – ocelová konstrukce</h3>			
Investor	Město Česká Lípa	Příloha č.10:	
	Maršálův T. G. Masarykova č.p. 1, 47006 Česká Lípa		
	IC 0026/04/28		
Místní stavby	Česká Lípa		
Kraj	Litvínovský		
Území zastřešení	17-2021-16-095		Číslo výkresu
Hektar	150		D.1.2.7
Identif. PID	Informace pro provádění stavby		