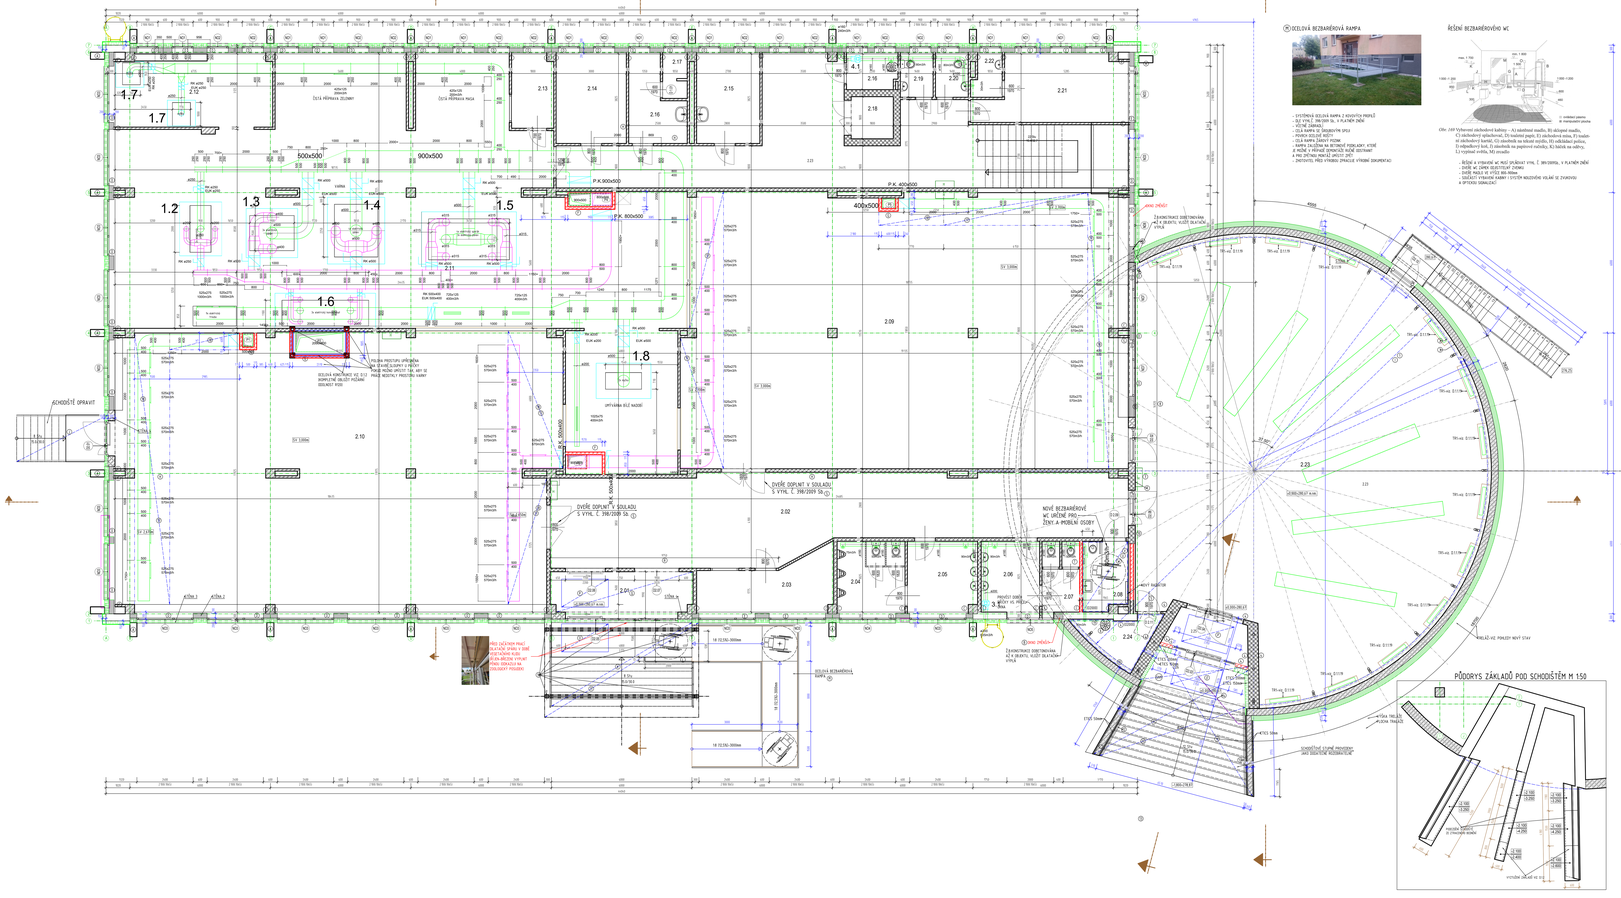
1.7
1.2
1.3
1.4
1.5
1.6
1.8
2.09
2.10
2.02
2.03
2.04
2.05
2.06
2.07
2.08
2.23
2.24
ACHODSTÉ OPRAVIT
DVEŘE DOPLNIT V SOKLU S VÝHL. C 700/2030 SA
DVEŘE DOPLNIT V SOKLU S VÝHL. C 700/2030 SA
NOVÉ BEZBARIÉROVÉ WC URČENÉ PRO ŽENY A PÁRU OSOBY
NOVÉ PODESTY
ŽELEZNÁ MŘÍŽ
ŽELEZNÁ MŘÍŽ
ŽELEZNÁ MŘÍŽ