


KATASTRÁLNÍ SITUAČNÍ VÝKRES, M 1:500

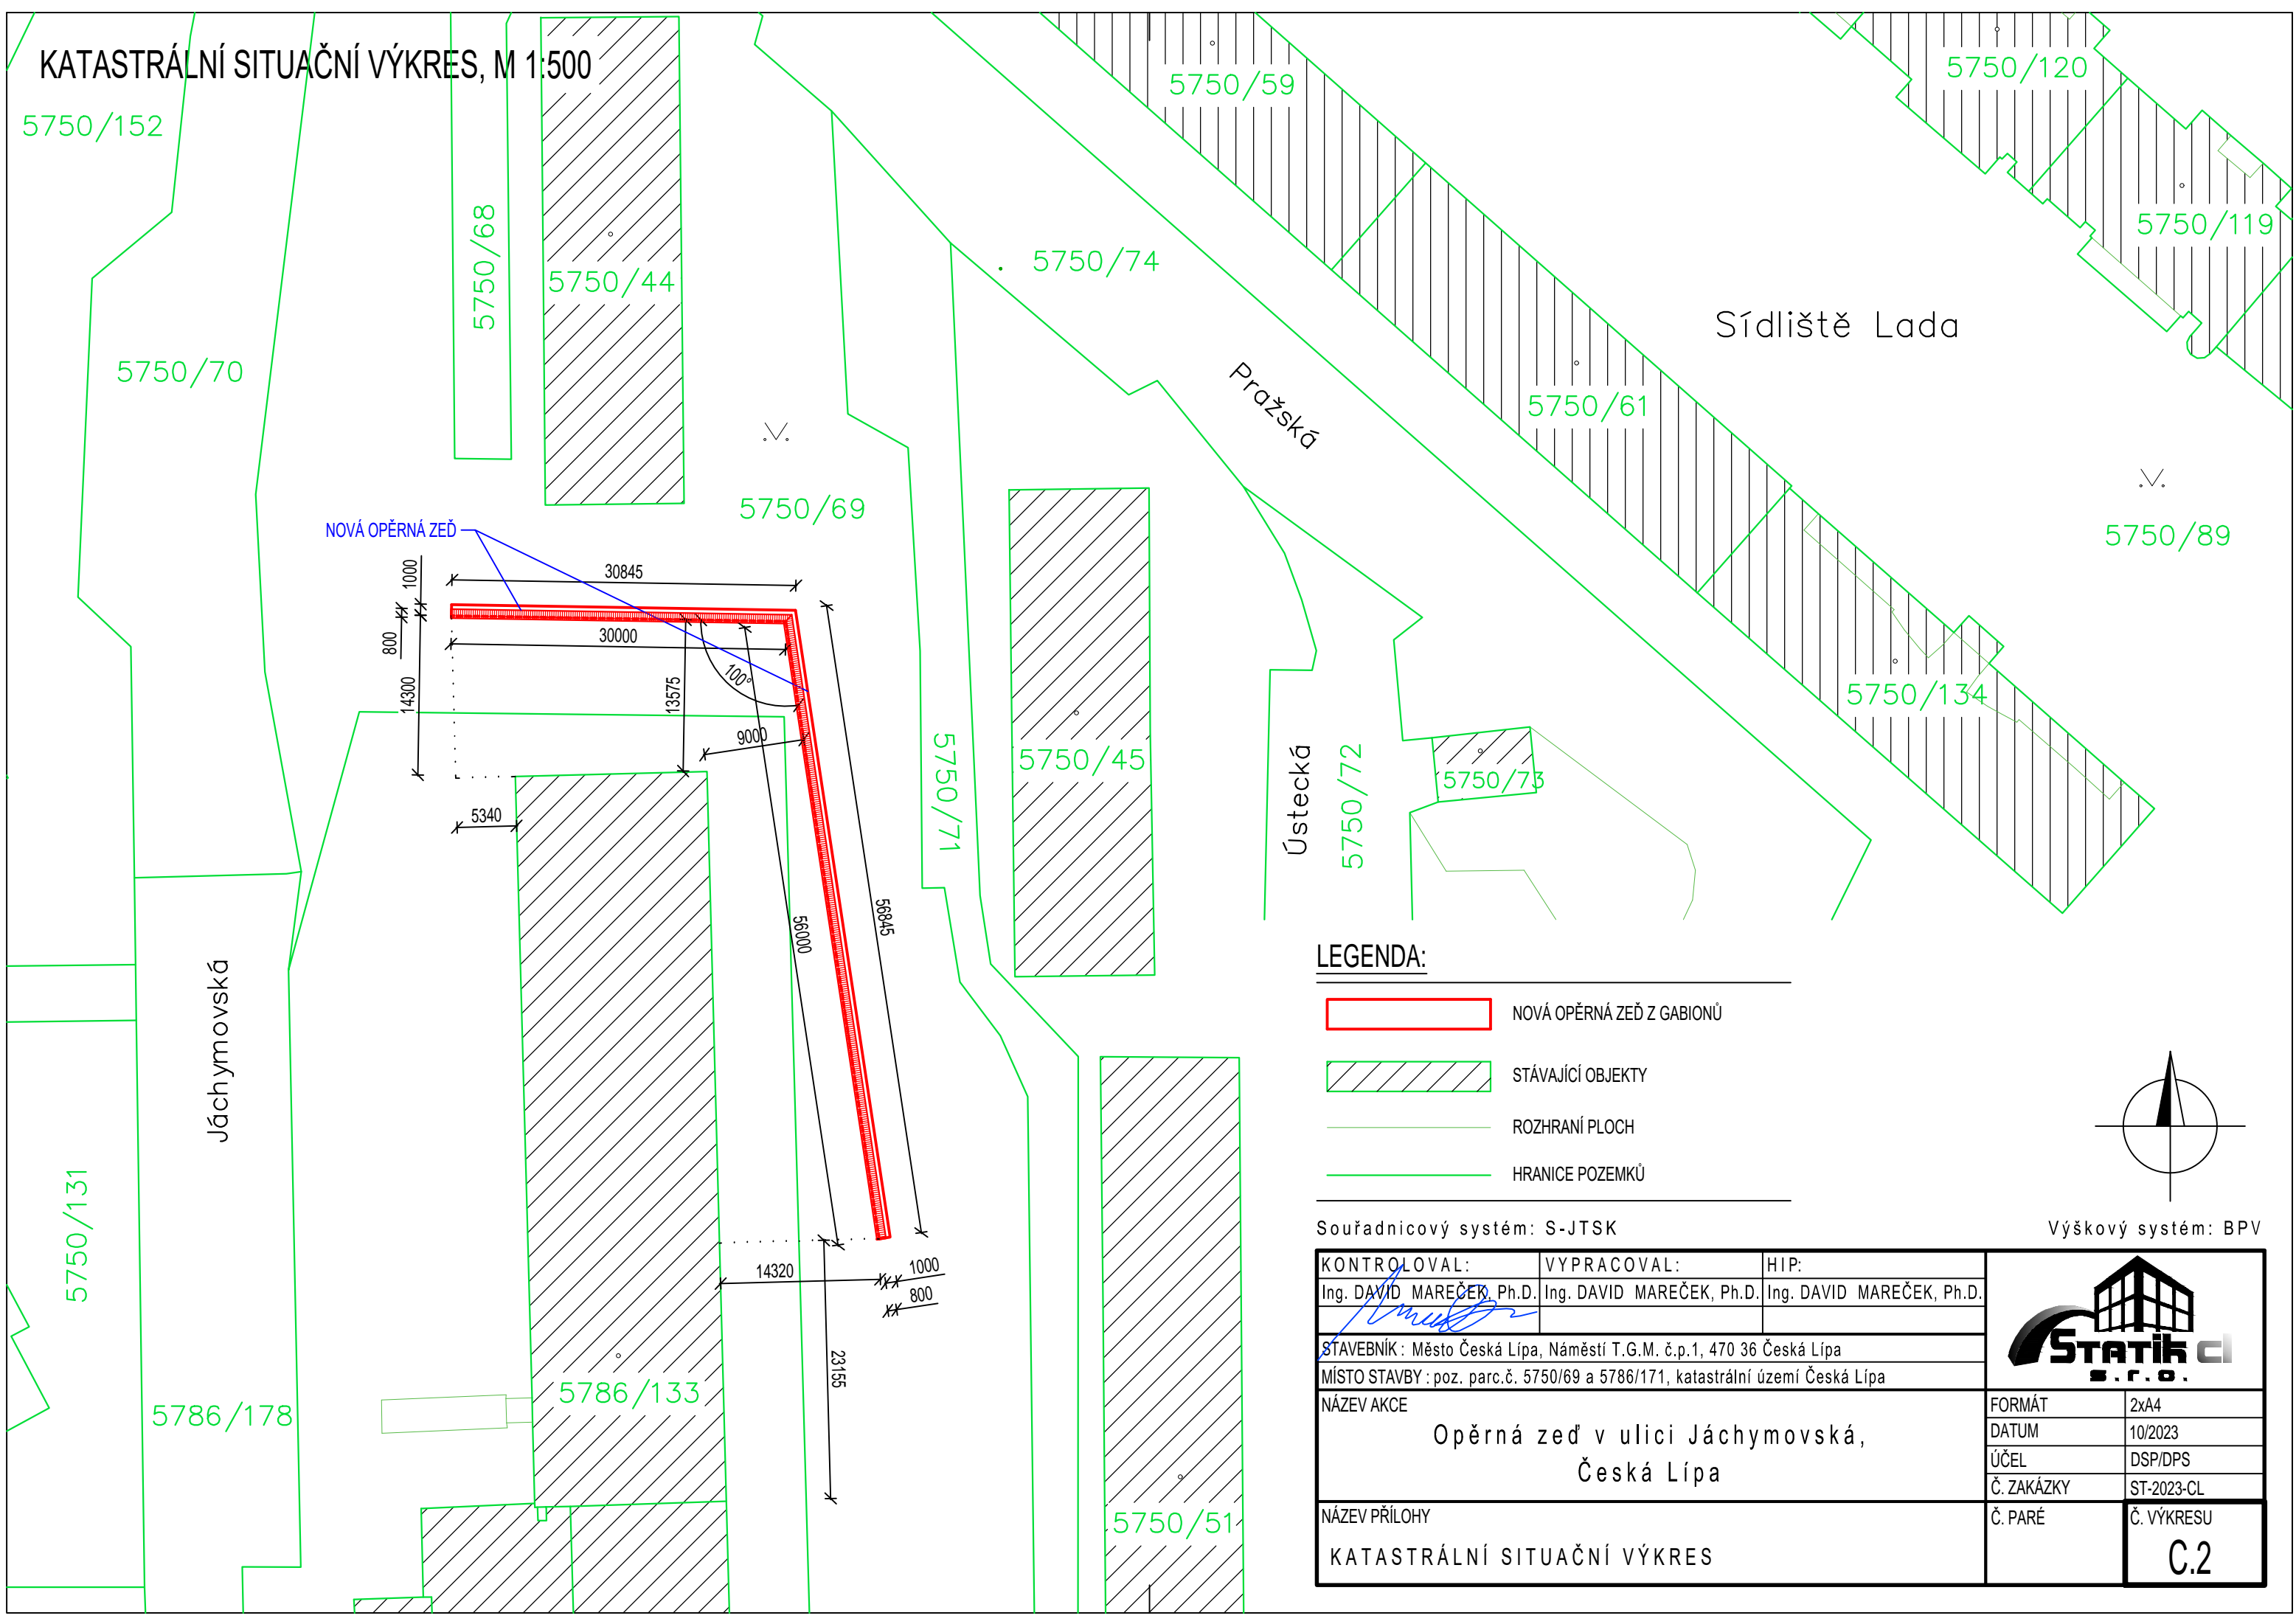


NOVÁ OPĚRNÁ ZEĎ

LEGENDA:

- NOVÁ OPĚRNÁ ZEĎ Z GABIONŮ
- STÁVAJÍCÍ OBJEKTY
- ROZHRANÍ PLOCH
- HRANICE POZEMKŮ

Souřadnicový systém: S-JTSK

Výškový systém: BPV

KONTROLOVAL:	VYPRACOVAL:	HIP:		
Ing. DAVID MAREČEK, Ph.D.	Ing. DAVID MAREČEK, Ph.D.	Ing. DAVID MAREČEK, Ph.D.		
STAVEBNÍK : Město Česká Lípa, Náměstí T.G.M. č.p.1, 470 36 Česká Lípa				
MÍSTO STAVBY : poz. parc.č. 5750/69 a 5786/171, katastrální území Česká Lípa				
NÁZEV AKCE			FORMÁT	2xA4
Opěrná zeď v ulici Jáchymovská, Česká Lípa			DATUM	10/2023
			ÚČEL	DSP/DPS
			Č. ZAKÁZKY	ST-2023-CL
NÁZEV PŘÍLOHY			Č. PARÉ	Č. VÝKRESU
KATASTRÁLNÍ SITUAČNÍ VÝKRES				C.2