



TYPICKÉ ŘEZY OPĚRNOU ZDÍ, M 1:25

TYPICKÝ VZOROVÝ ŘEZ 2-2'

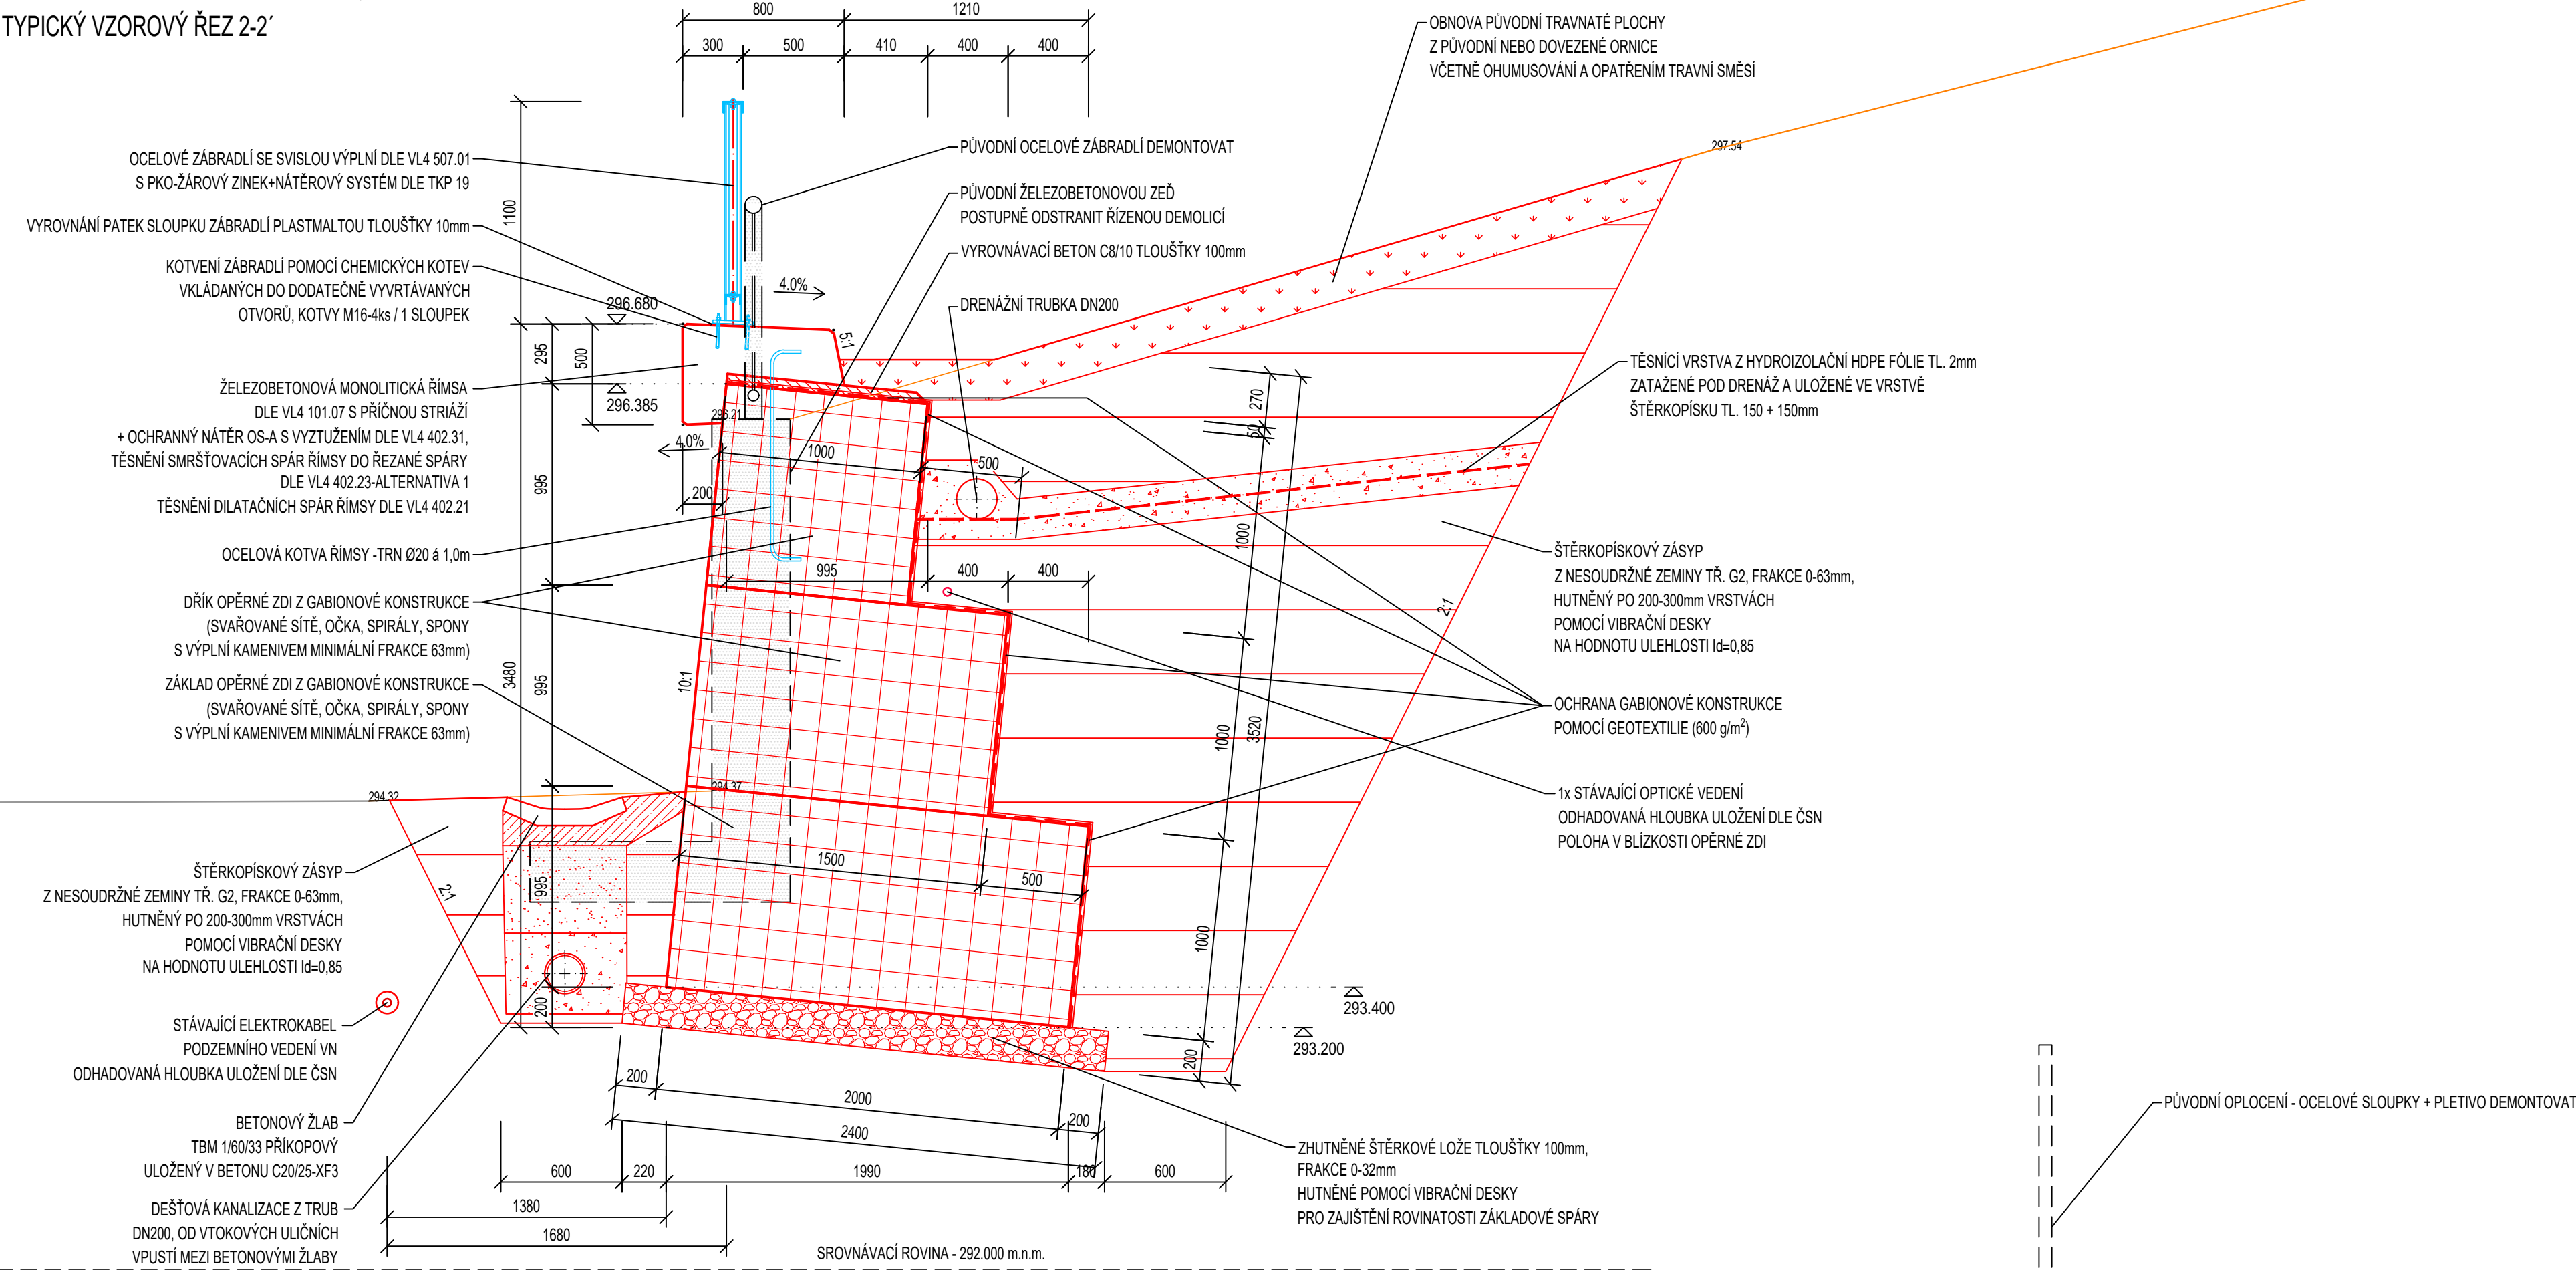

TYPICKÝ VZOROVÝ ŘEZ 3-3'

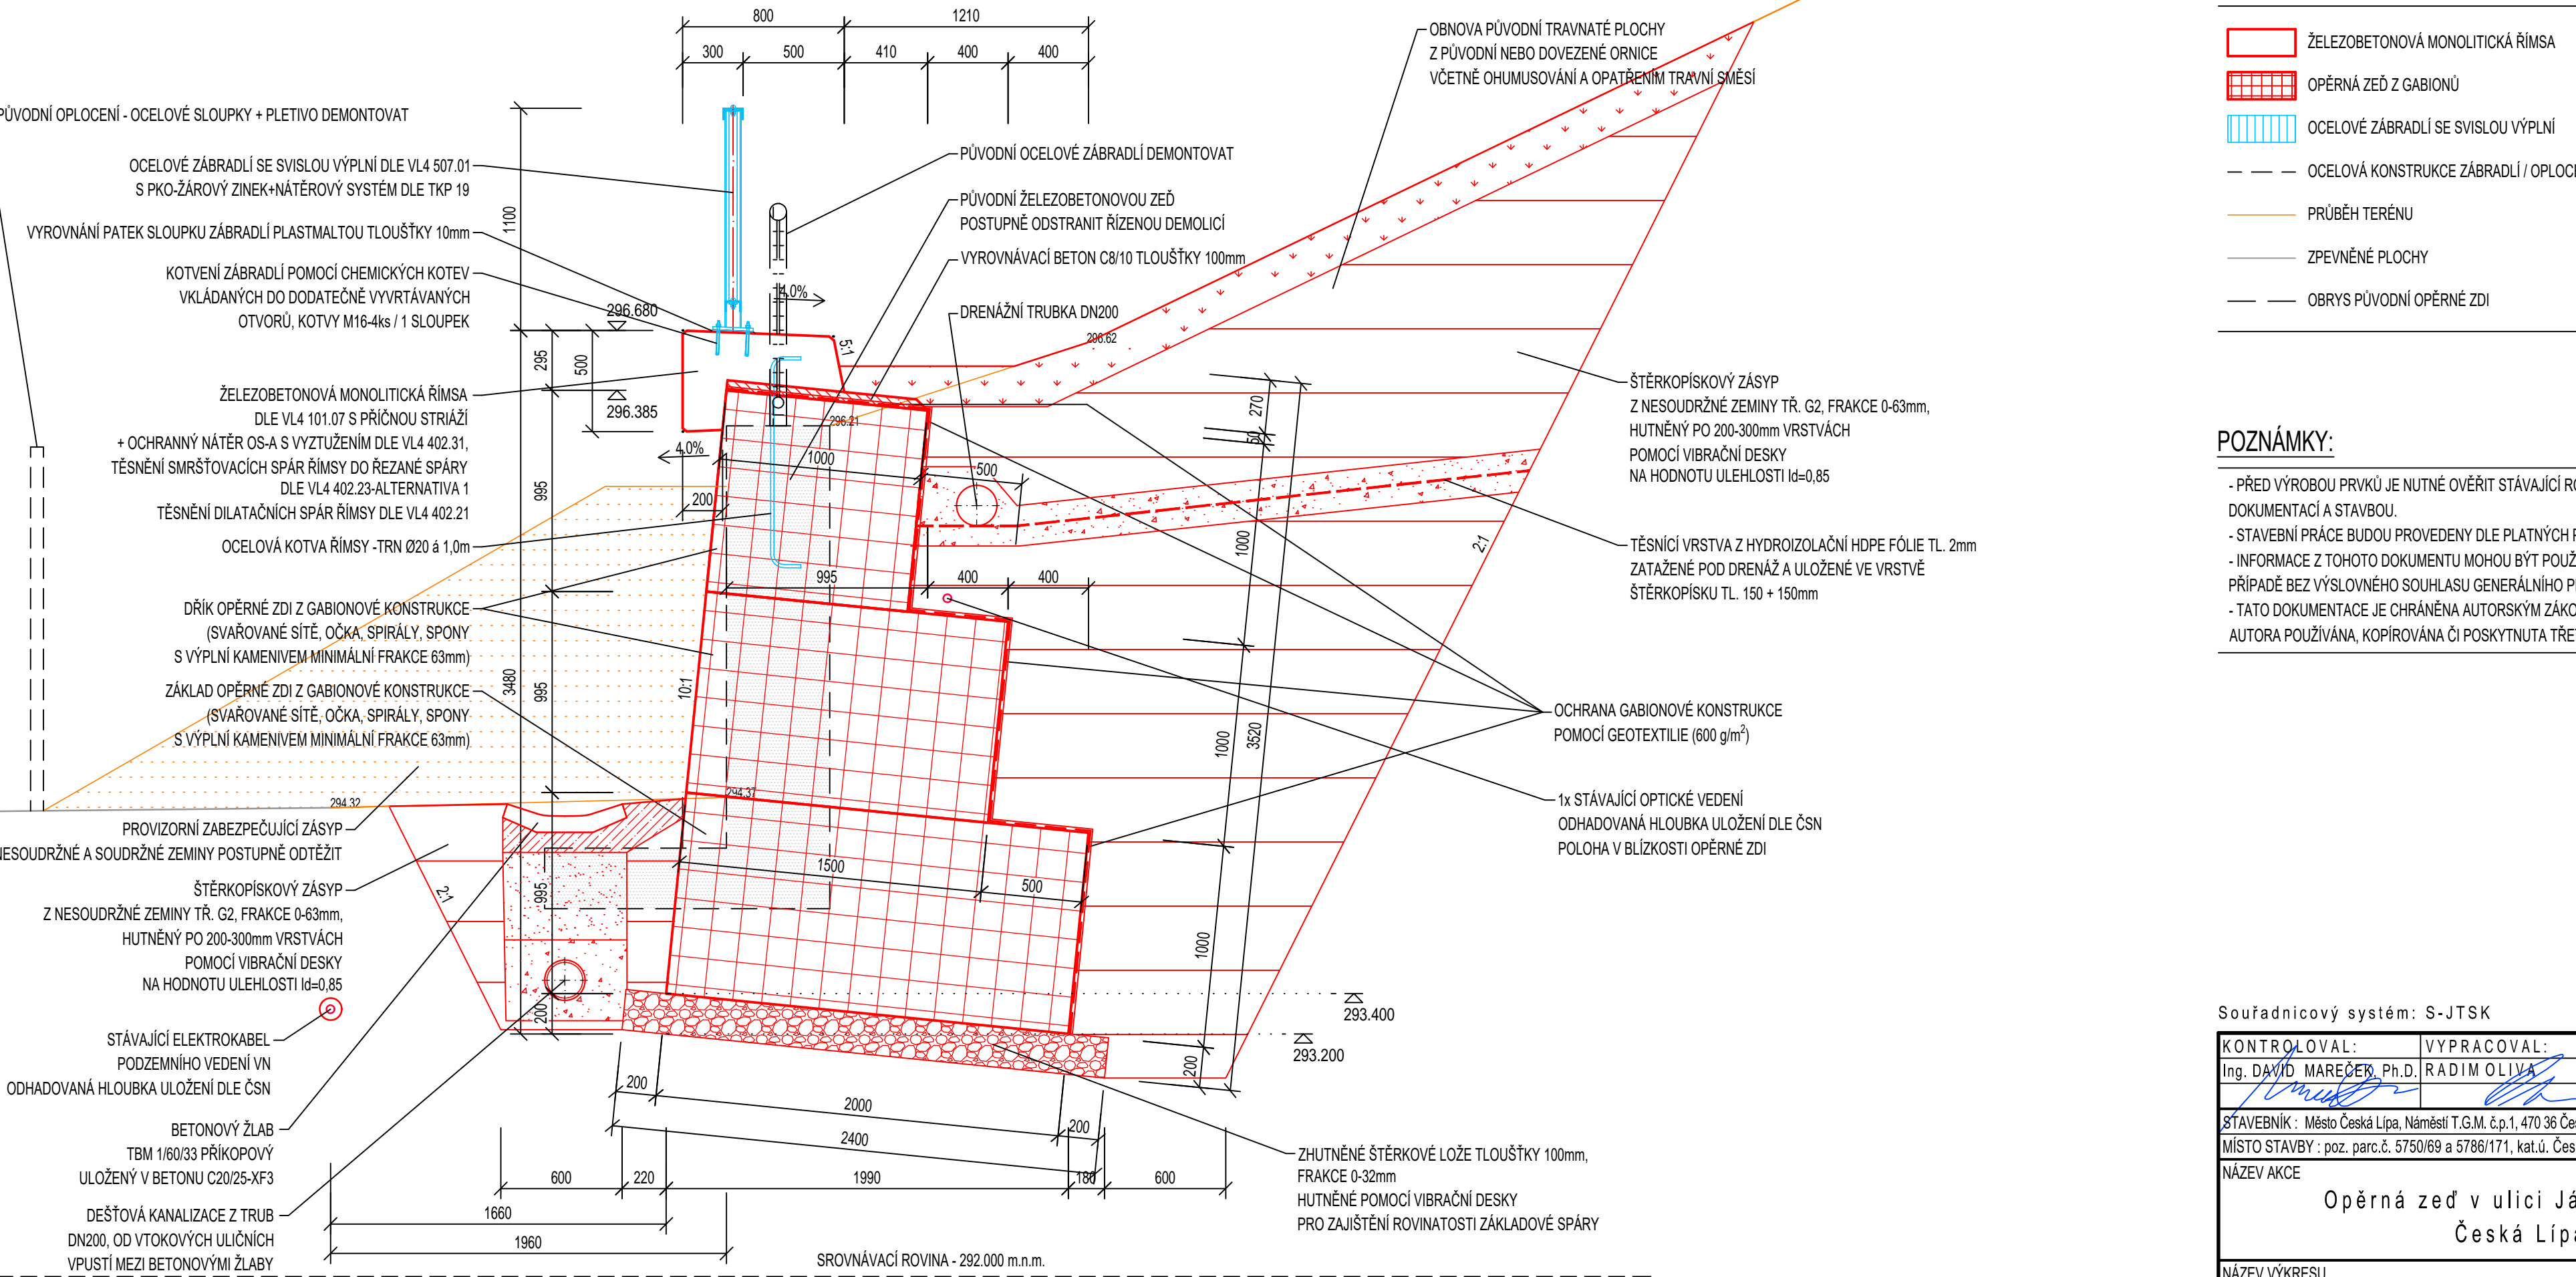

LEGENDA MATERIÁLŮ:

- ŽELEZOBETONOVÁ MONOLITICKÁ ŘÍMSA
- OPĚRNÁ ZEď Z GABIONŮ
- OCEROVÉ ZÁBRADLÍ SE SVISLOU VÝPLNÍ
- OCEROVÁ KONSTRUKCE ZÁBRADLÍ / OPLOČENÍ
- PRŮBĚH TERÉNU
- ZPEVNĚNÉ PLOCHY
- OBRYŠ PŮVODNÍ OPĚRNÉ ZDI

POZNÁMKY:

- PŘED VÝROBU PRVKŮ JE NUTNÉ OVĚŘIT STÁVAJÍCÍ ROZMĚRY STAVBY TAK, ABY NEDOŠLO K ROZPORU MEZI PROJEKTOVOU DOKUMENTACÍ A STAVBOU.
- STAVEBNÍ PRÁCE BUDOU PROVEDENY DLE PLATNÝCH PŘEDPISŮ, TECHNICKÝCH NOREM A ZÁVAZNÝCH ČSN.
- INFORMACE Z TOHOTO DOKUMENTU MOHOU BÝT POUŽITY JENOM V SOUVISLOSTI S TÍMTO PROJEKTEM A NEMOHOU BÝT V ŽÁDNÉM PŘÍPADĚ BEZ VÝSLOVNÉHO SOUHLASU GENERÁLNÍHO PROJEKTANTA POZMĚŇOVÁNY.
- TATO DOKUMENTACE JE CHRÁNĚNA AUTORSKÝM ZÁKONEM Č.121/2000 SB. A JE VLASTNICTVÍM AUTORA. NESMÍ BÝT BEZ SOUHLASU AUTORA POUŽÍVÁNA, KOPIJOVÁNA ČI POSKYTNUTA TŘETÍ OSOBĚ.

Souřadnicový systém: S-JTSK			Výškový systém: BPV		
KONTROLOVAL:		VYPRACOVAL:		HIP:	
Ing. DAVID MAREČEK, Ph.D.		RADIM OLIVA		Ing. DAVID MAREČEK, Ph.D.	
STAVEBNÍK : Město Česká Lipa, Náměstí T.G.M. č.p.1, 470 36 Česká Lipa			PROFESE:		
MÍSTO STAVBY : poz. parc.č. 5750/69 a 5786/171, kat.ú. Česká Lipa			D.1.2-STAVEB.-KONSTR. ŘEŠENÍ		
NÁZEV AKCE					
Opěrná zeď v ulici Jáchymovská, Česká Lipa					
NÁZEV VÝKRESU					
TYPICKÉ ŘEZY OPĚRNOU ZDÍ					
FORMÁT			6x44		
DATUM			10/2023		
ÚČEL			DSP/DPS		
Č. ZAKÁZKY			ST-2023-CL		
Č. PARÉ			Č. VÝKRESU		
			D.1.2b-06		