



ČELNÍ POHLEDY NA OPĚRNOU ZEď, M 1:50
ČELNÍ POHLED NA OPĚRNOU ZEď PŘI VÝCHODNÍ STRANĚ OD ZÁPADU

 

ČELNÍ POHLED NA OPĚRNOU ZEď PŘI SEVERNÍ STRANĚ OD JIHU

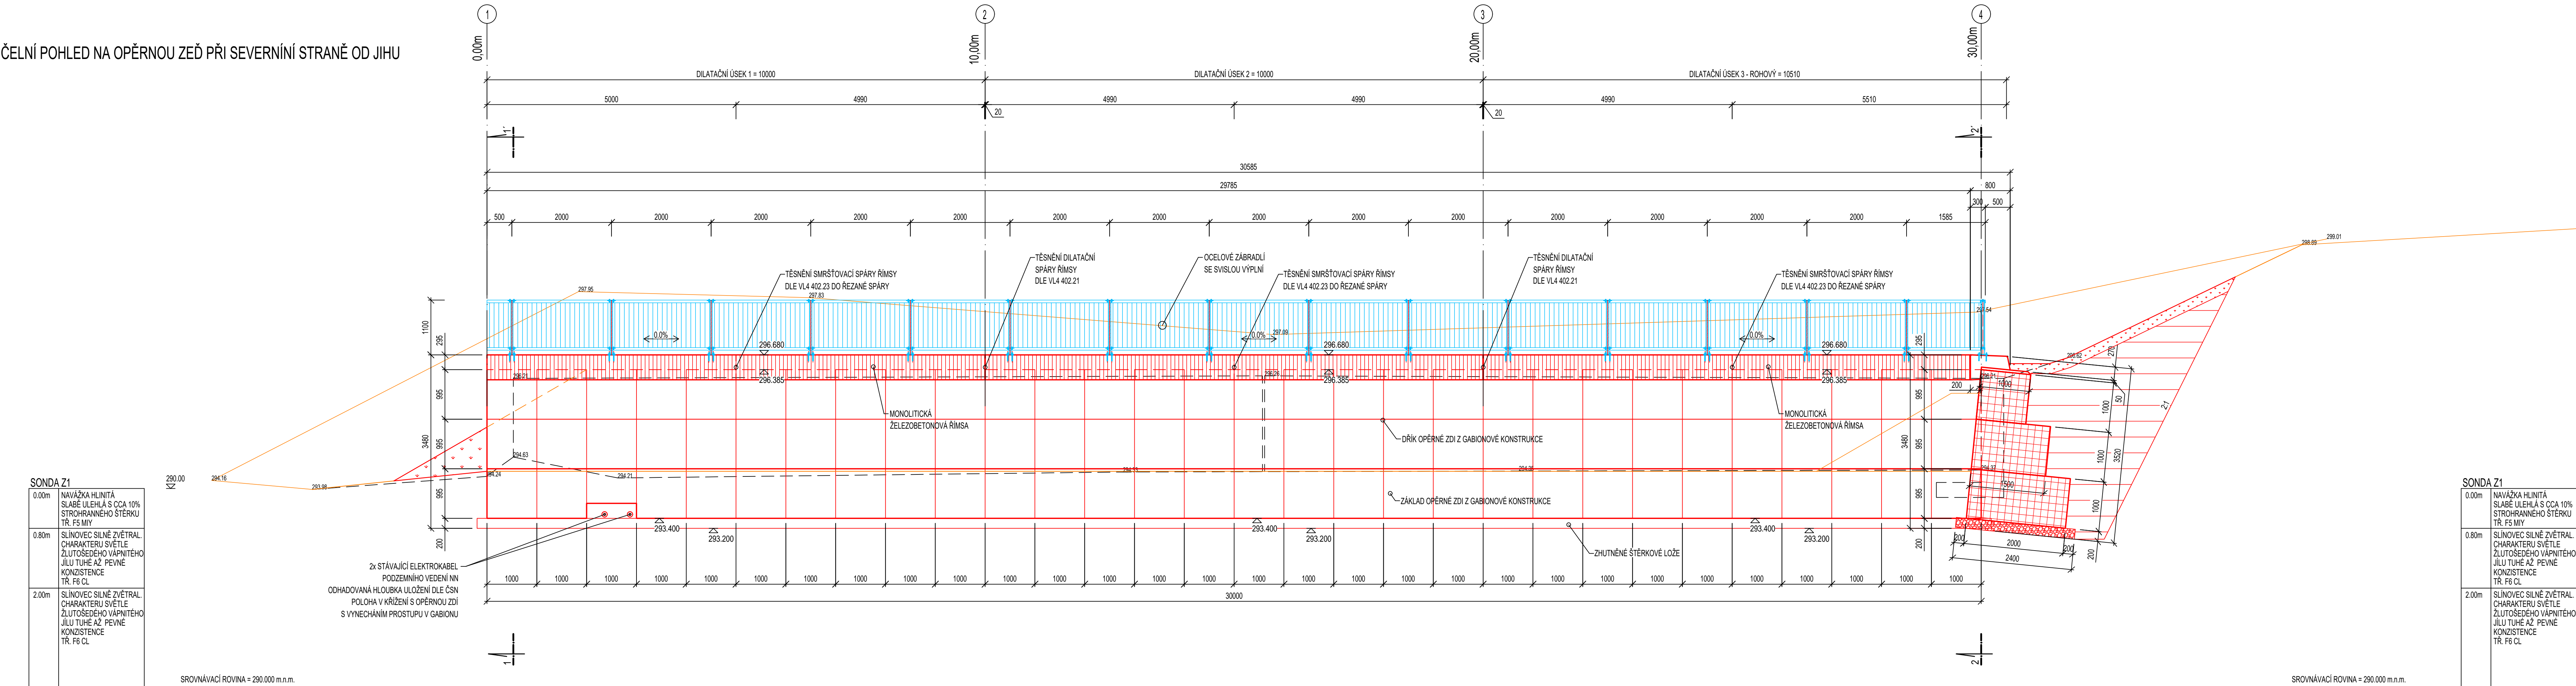

LEGENDA POVRCHŮ BETONOVÝCH KONSTRUKCÍ:

ZNAČENÍ BETONU
OZNAČENÍ BETONU JE V DOKUMENTACI PROVEDENO PODLE ČSN EN 206+A3, VČETNĚ AGRESIVNOSTI PROSTŘEDÍ.
TATO OZNAČENÍ JE ROZHODUJÍCÍ PRO STAVBY TRVANLIVOSTI A ODOLNOSTI.

OPRAVA POVRCHŮ
POVRCHOVÁ OPRAVA BETONOVÝCH KONSTRUKCÍ BUDE PROVEDENA DLE NÍŽE UVEDENÝCH POPISŮ:

SPODNÍ STAVBA - ZAKRYTÁ ČÁST	C1b
SPODNÍ STAVBA - VIDITELNÁ ČÁST	C1b
NOŽNÍ KONSTRUKCE	C1b
DEKOVÁ RÍMSA	C1d
ČSN 73 642 - POVRCH MOSTOVÝ	
PRO BEŽNÉ POHLEDY PLOCH VŠECH MONOLITICKÝCH KONSTRUKCÍ JE POŽADOVÁNA KATEGORIE C1b.	

KATEGORIE POVRCHOVÝCH OPRAV BETONOVÝCH KONSTRUKCÍ:

PODLE POLOŽITÉHO BEŽNÉHO MATERIÁLU:

- A - NEPOHODNÁ PRÁVA NA SRÁZ (PŘEVÁŽNĚ NEPOHODNÉ PLOCHY)
- B - HODPOVÁ PRÁVA NA POLOHOPRÁZ
- C1 - VODOODPORNÁ PŘEKLÁDKA NEBO OCELOVÉ BEŽNÍ
- C2 - CELPOLOHOPNÉ VÝKRESNÉ DESKY SE STRUKTUROU DŘEVA ZPEVNĚNÉ POVRCHOVÉ PĚČETI PRYSKYKOVÝMI VRSTVAMI
- D - SPECIÁLNÍ DRUH BEŽNÍ (PŘESÁDKOVÝ BETON, RELIEFOVÝ POHLEDY BETON APOD.)
- E - OPRAVA NEBEŽNÝCH PLOCH (KONEČNĚ UROVNĚNÍ POVRCHU ČERSTVÉHO BETONU DŘEVĚNÝMI HLADIDLY)

PODLE KVALITY POVRCHU:

- a - POVRCH S DROBNÝMI VADAMI
- b - JEDNOTNÝ A JEDNOLINOVÝ POVRCH
- c - OPRAVOVANÝ POVRCH BETONU
- d - POHLEDY BETONU S DALE DEFINOVANÝMI POVRCHOVÝMI VLASTNOSTMI
- e - POVRCH SE ZVLÁŠTNÍ OPRAVOU PODLE INDIVIDUÁLNÍ POŽADAVKY ZDS

NAVŘZENÉ BETONY:

BETON MUSÍ SPLŇOVAT POŽADAVKY ČSN EN 206+A3
ŽELEZOBETONOVÉ MONOLITICKÉ ŘÍMSY

C30/37-XF4-XD3-CL 0.4-Dmax 16-S4
max. přísak 20mm podle ČSN EN 12390-8
S (100 led)

KATEGORIE NAVŘZENÉ ŽIVOTNOSTI:

KRYTÍ:

MINIMÁLNÍ	C10m=45mm
NOMINÁLNÍ	C10m=55mm

LEGENDA MATERIÁLŮ:

- ŽELEZOBETONOVÁ MONOLITICKÁ RÍMSA
- OPĚRNÁ ZEď Z GABIONŮ
- OCELOVÉ ZÁBRADLÍ SE SVISLOU VÝPLNÍ
- OCELOVÁ KONSTRUKCE ZÁBRADLÍ / OPLOČENÍ
- PŘEBĚH TERÉNU
- ZPEVNĚNÉ PLOCHY
- OBVYS PŮVODNÍ OPĚRNÉ ZEď

POZNÁMKY:

- PŘED VÝROBOU PRVÍKŮ JE NUTNÉ OVĚŘIT STAVAJÍCÍ ROZMĚRY STAVBY TAK, ABY NEDOŠLO K ROZPORU MEZI PROJEKTOVOU DOKUMENTACÍ A STAVBOU
- HODPOVÁ PRÁVA NA POLOHOPRÁZ
- VODOODPORNÁ PŘEKLÁDKA NEBO OCELOVÉ BEŽNÍ
- CELPOLOHOPNÉ VÝKRESNÉ DESKY SE STRUKTUROU DŘEVA ZPEVNĚNÉ POVRCHOVÉ PĚČETI PRYSKYKOVÝMI VRSTVAMI
- SPECIÁLNÍ DRUH BEŽNÍ (PŘESÁDKOVÝ BETON, RELIEFOVÝ POHLEDY BETON APOD.)
- OPRAVA NEBEŽNÝCH PLOCH (KONEČNĚ UROVNĚNÍ POVRCHU ČERSTVÉHO BETONU DŘEVĚNÝMI HLADIDLY)
- POVRCH S DROBNÝMI VADAMI
- JEDNOTNÝ A JEDNOLINOVÝ POVRCH
- OPRAVOVANÝ POVRCH BETONU
- POHLEDY BETONU S DALE DEFINOVANÝMI POVRCHOVÝMI VLASTNOSTMI
- POVRCH SE ZVLÁŠTNÍ OPRAVOU PODLE INDIVIDUÁLNÍ POŽADAVKY ZDS

Souřadnicový systém: S-JTSK

Výškový systém: BPV

KONTROLOVAL:	VYPRACOVAL:	HIP:
Ing. DAVID MAREČEK, Ph.D. RADIM OLIVKA	Ing. DAVID MAREČEK, Ph.D.	
STAVBY: Město Česká Lípa, Národní T.G.M. s.p. 470 38 Česká Lípa	PROJEKT:	
MÍSTO STAVBY: poz. parc.č. 5750/99 a 5766/171, k.ú.č. 470 38 Česká Lípa	D.1.2-STAVBY-KONSTR. ŘEŠENÍ	
NÁZEV AKCE	Opěrná zeď v ulici Jáchymovská, Česká Lípa	FORMÁT 14644
NÁZEV VÝKRESU	ČELNÍ POHLEDY NA OPĚRNOU ZEď	DATUM 10/2023
		ÚČEL ÚSPRIS
		Č. ZAKÁZKY ST-0029-CL
		Č. PŘÍK. Č. VÝKRESU



D.1.2b-05