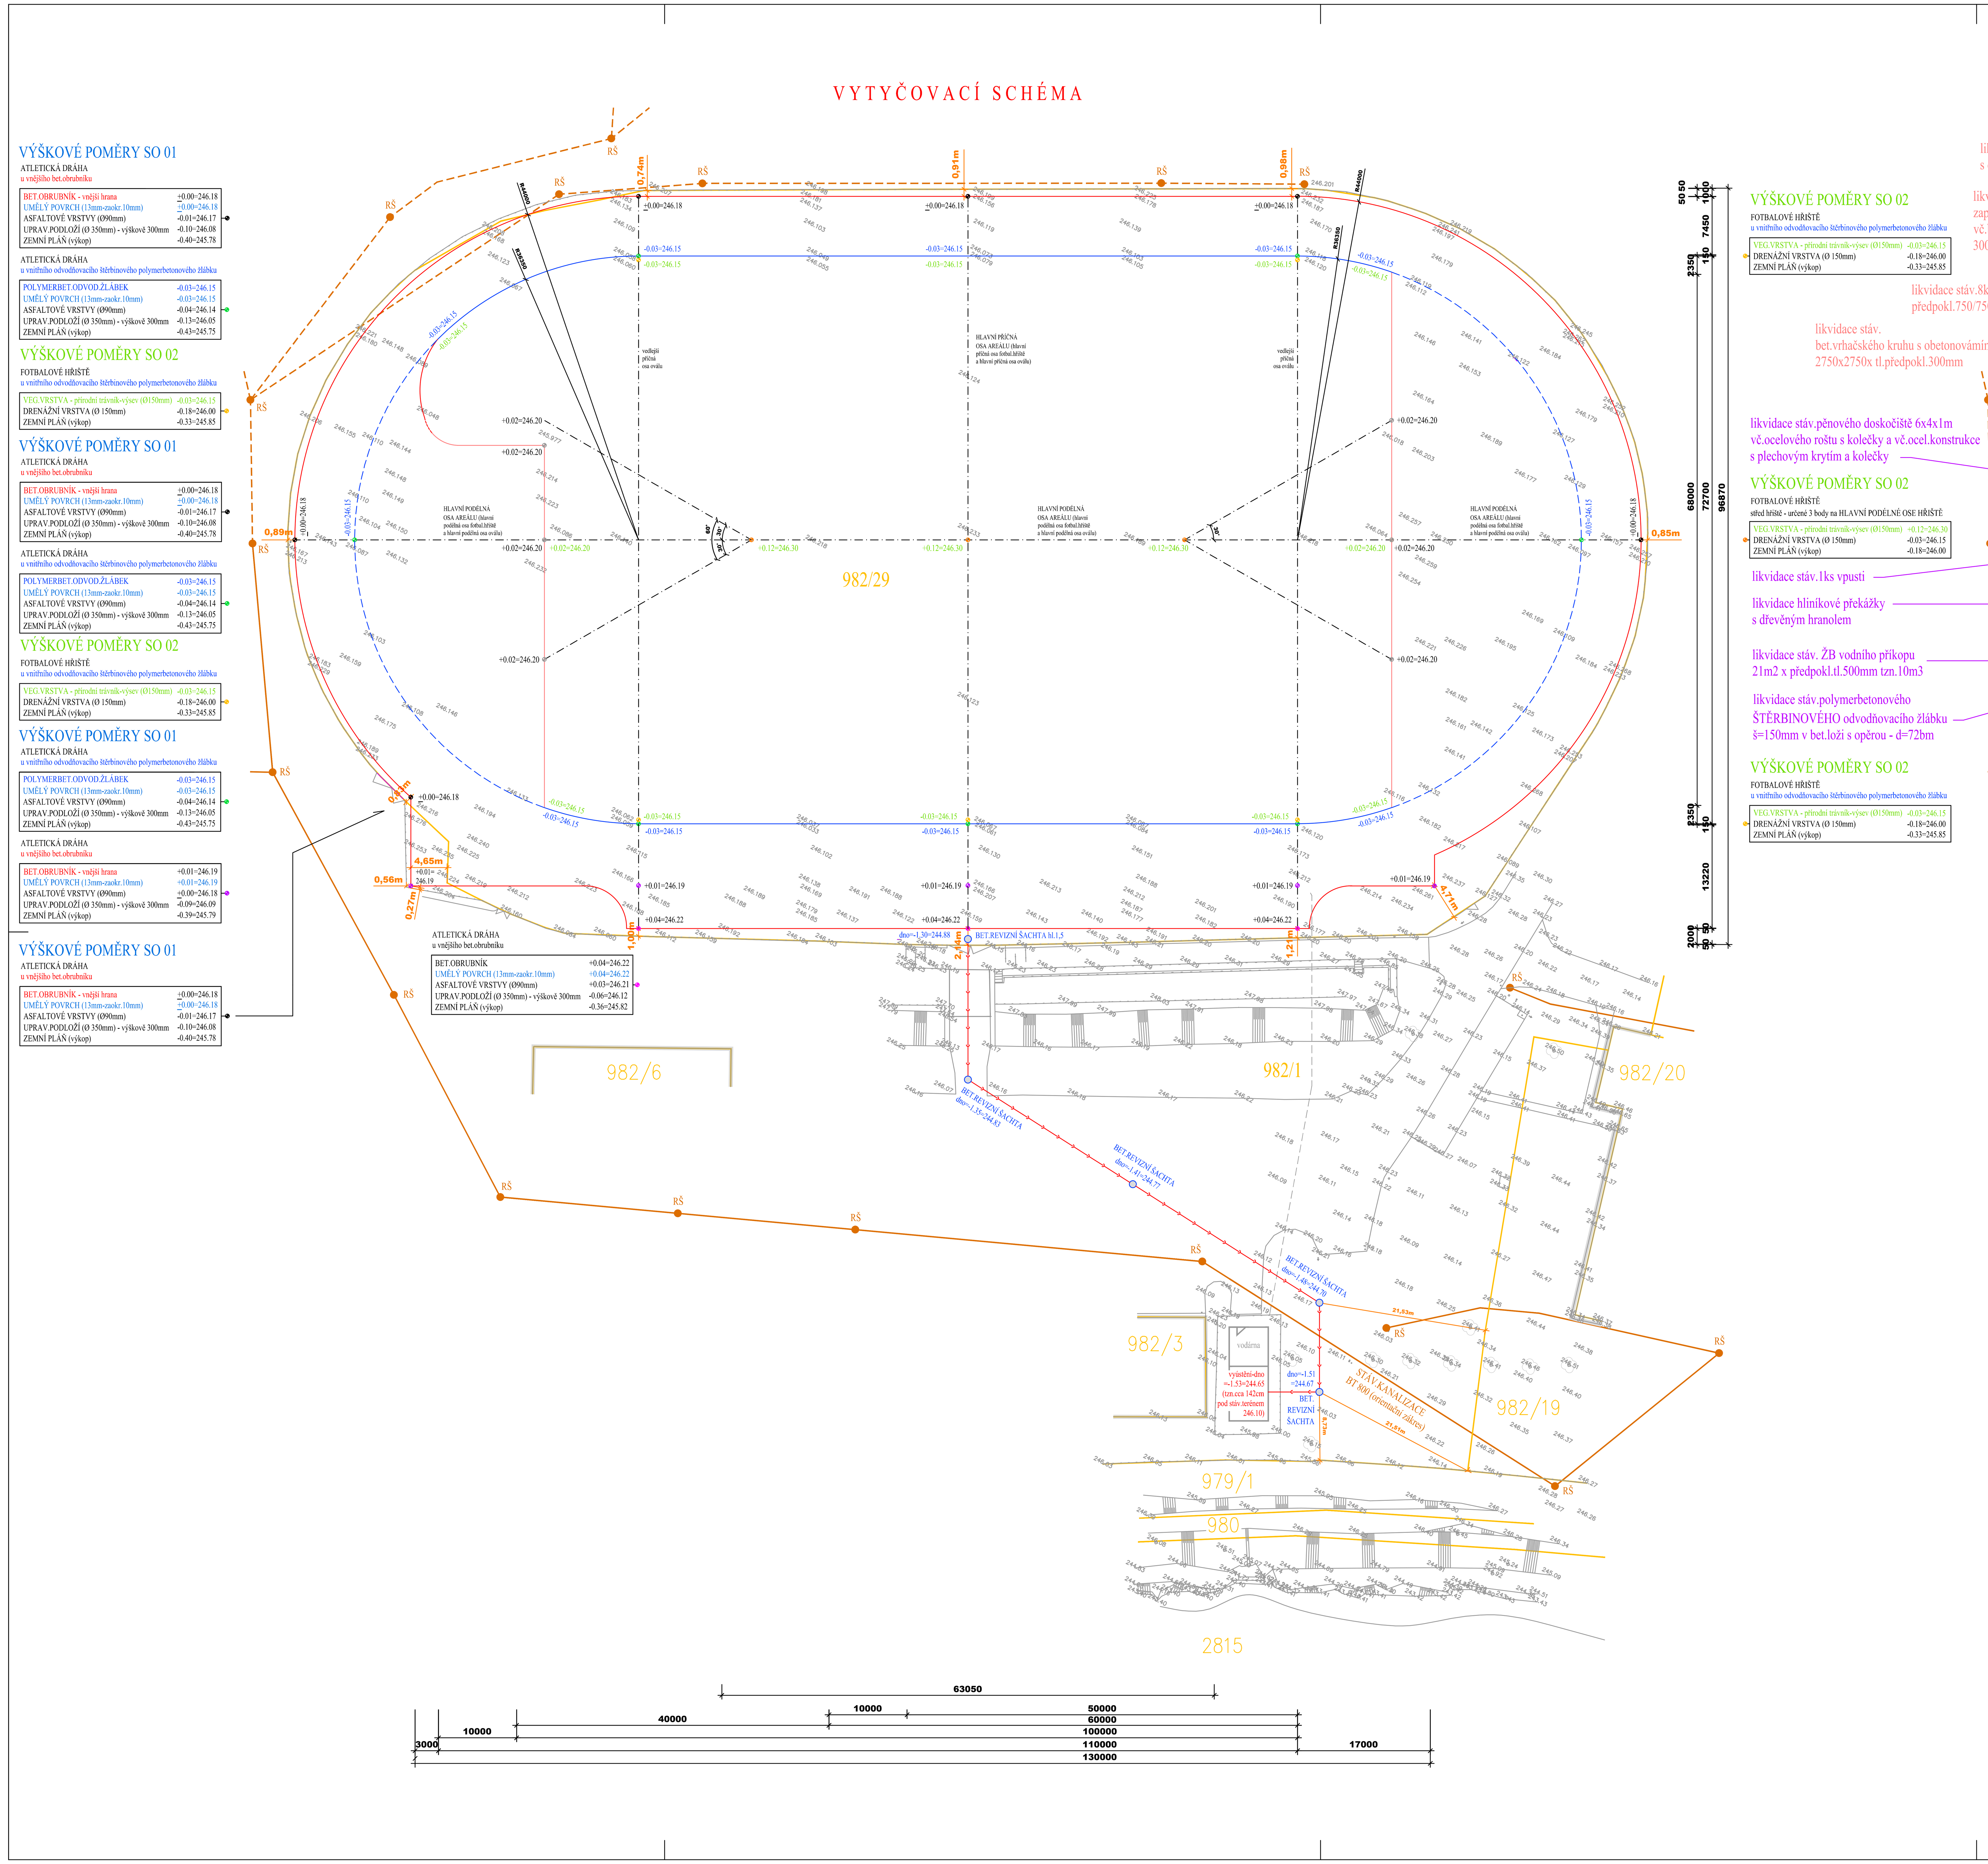

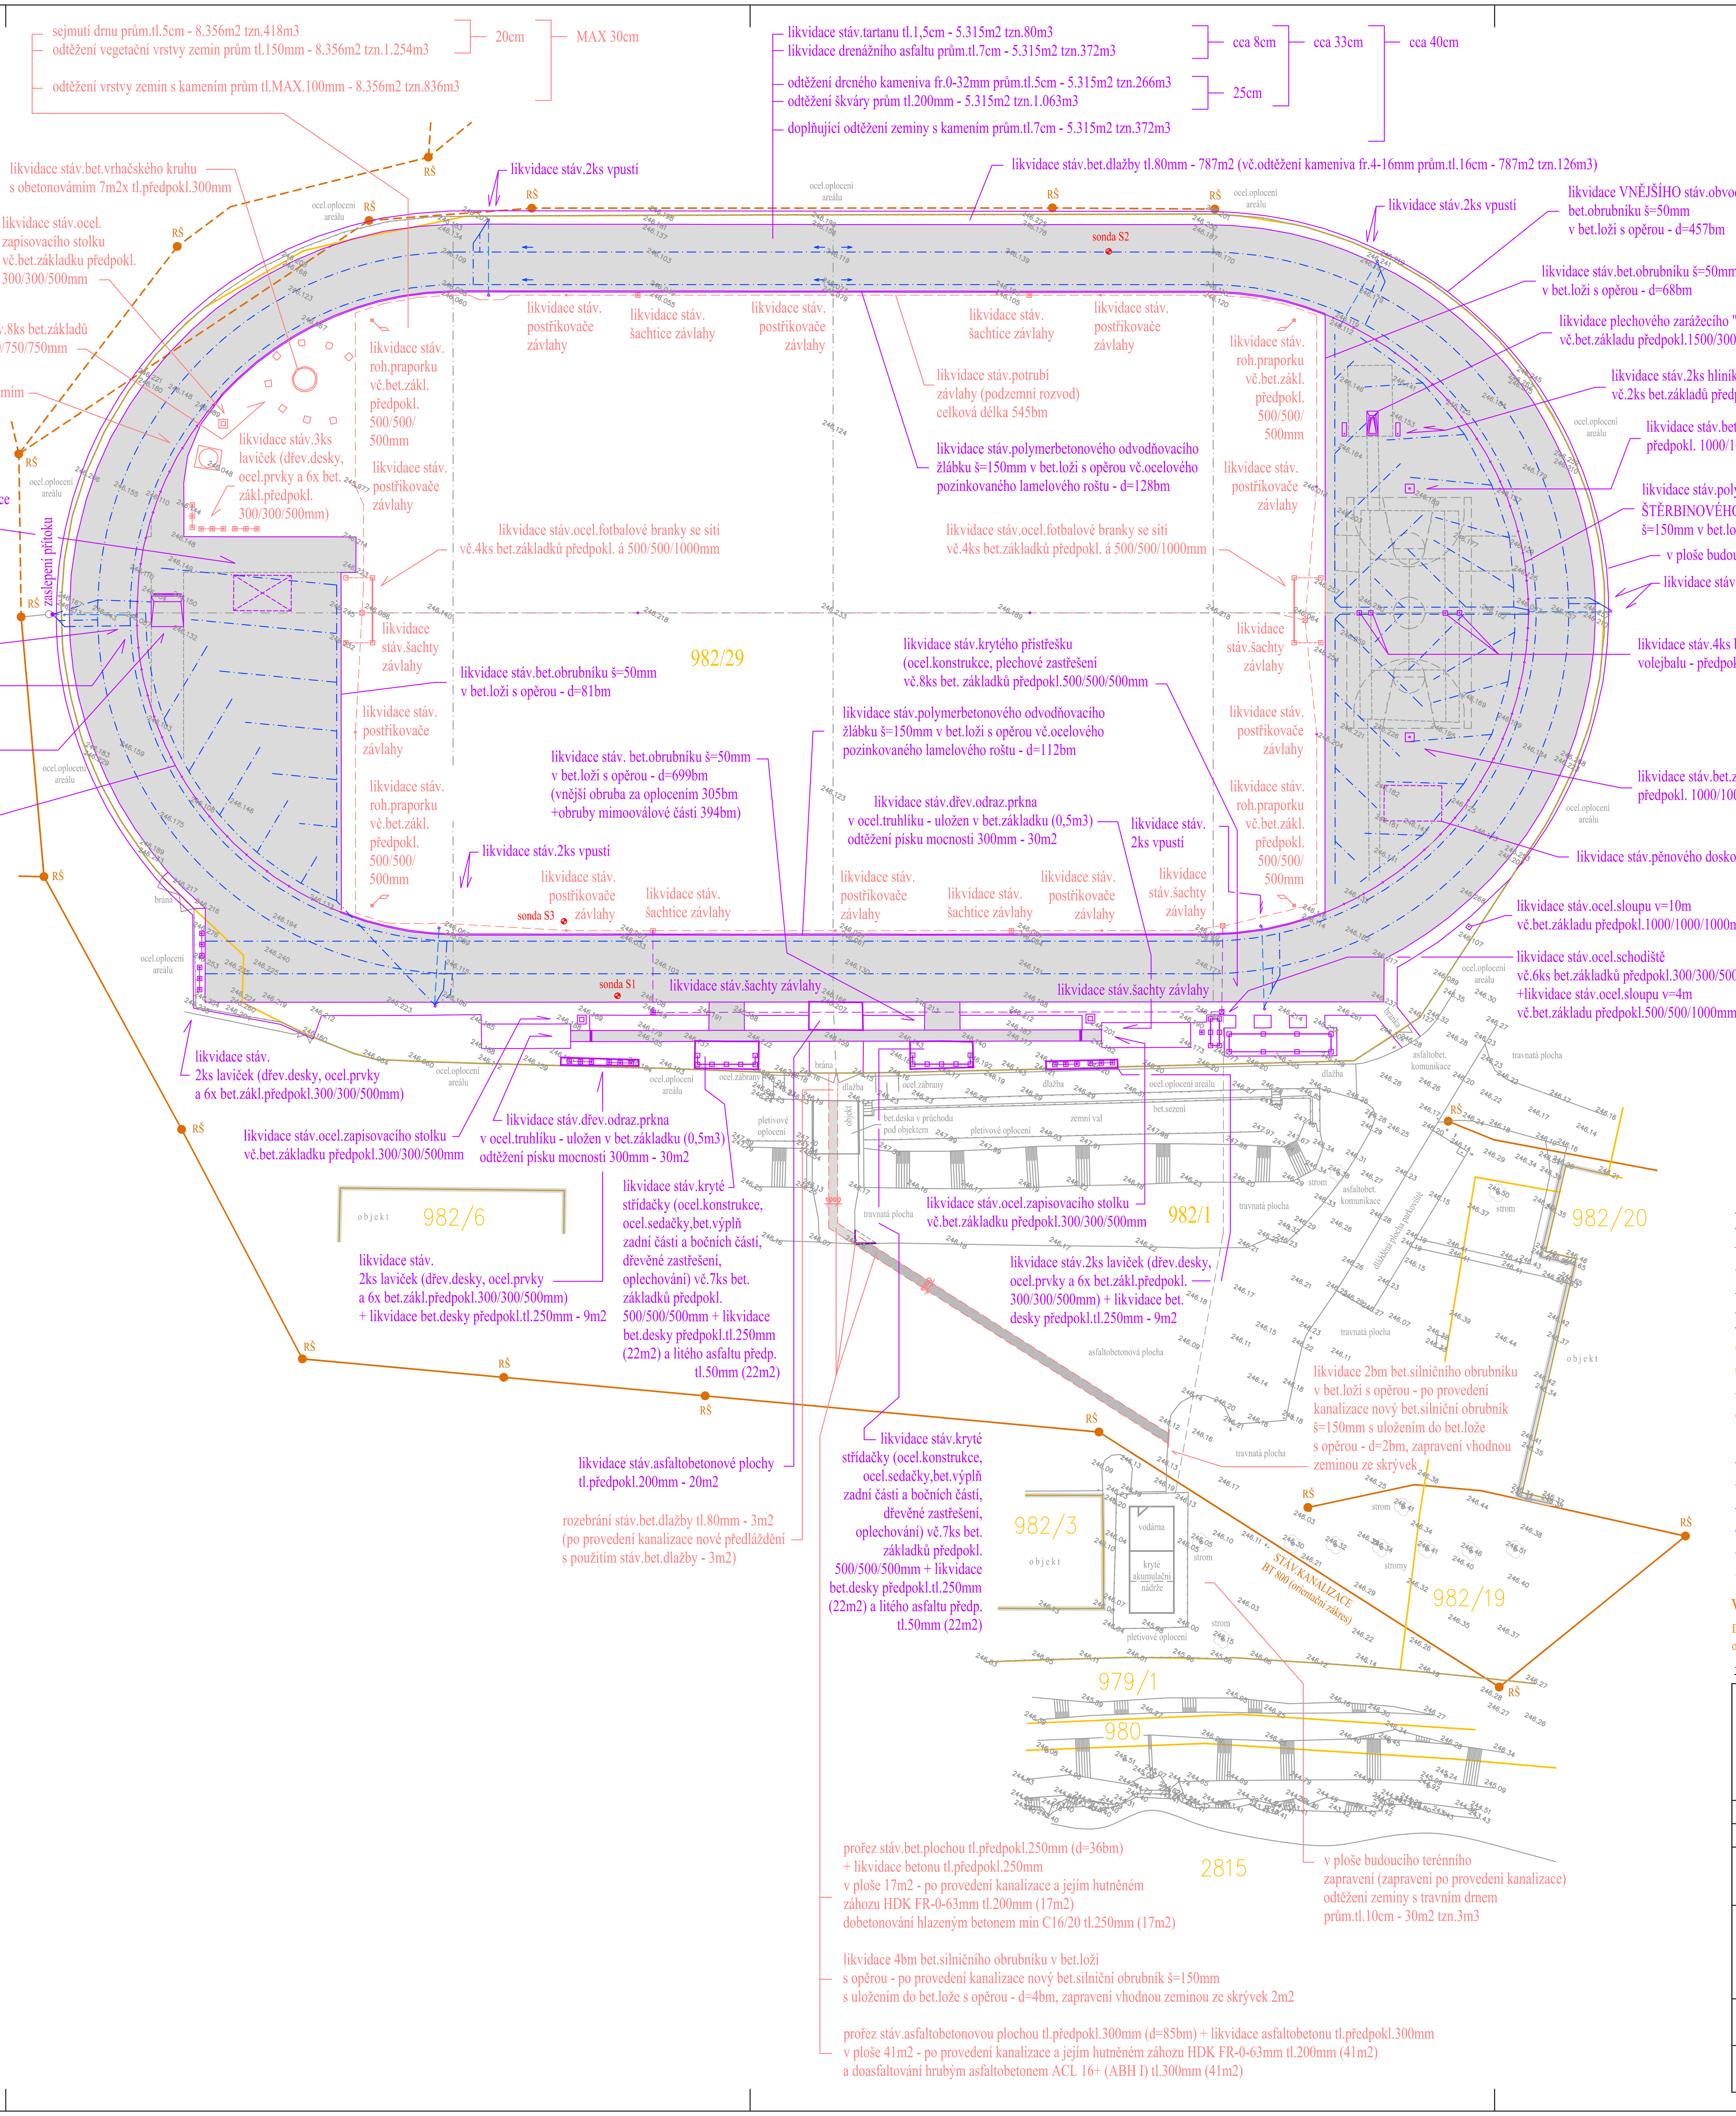

LEGENDA VYTYČOVACÍCH PRVKŮ

- VNĚJŠÍ BET.OBRUBNÍK BĚŽECKÉHO OVÁLU - VNĚJŠÍ HRANA
- VÝSEČOVÉ BET.OBRUBNÍKY - VNĚJŠÍ HRANA
- POLYMERBETONOVÉ ODVOD.ŽLÁBY - U STYKU S PŘÍRODNÍM TRÁVNÍKEM

LEGENDA 982/29 a 982/1

- ORIENTAČNÍ ZÁKRES HRANIC KN
- ORIENTAČNÍ ZÁKRES STÁVAJÍCÍCH OBJEKTŮ
- STÁV.PLOCHY, PRVKY A KONSTRUKCE
- RŠ STÁV.KANALIZACE BT 800 (orientační zákres)
- STÁV.STROMY (orientační zákres)
- LIKVIDACE STÁV.PLOCH, PRVKŮ A KONSTRUKCÍ (SO 01)
- LIKVIDACE STÁV.PLOCH, PRVKŮ A KONSTRUKCÍ (SO 02)
- stávající SVODNÉ DRÉNY - DN 80mm
- stávající SBĚRNÉ DRÉNY
- stávající VODOVODNÍ POTRUBÍ PRO ZÁVLAHU (určeno k likvidaci)
- stávající VODOVODNÍ POTRUBÍ PRO ZÁVLAHU (zachováno bez zásahu)

VYTÝČENÍ STAVBY

DLE STÁVAJÍCÍCH OBJEKTŮ A HRANIC POZEMKŮ - vytyčeno k vnější hraně obrubníku nových zpevněných ploch (HŘIŠTĚ MUSÍ BÝT VYTYČENO GEODETEM!!)

±0.00 = 246.18 (MÍSTNĚ ZVOLENÁ ÚROVEŇ UM.SPORT.POVRCHU BEŽ.DRÁHY - u určených vnějších obrub)

PARÉ ČÍSLO:	AUTORIZACE:	Projektová činnost ve výstavbě Poradenská a konzultační činnost, zpracování odborných studií a posudků, příprava a vypracování technických návrhů, grafické a kresličské práce SPECIALIZACE V OBORU SPORTOVNÍCH STAVEB Jan Dudr - PROJEKTOVÁNÍ SPORTOVIŠŤ Osvoboditelů 3778 760 01 ZLÍN jan.dudr@centrum.cz, tel.606720364 www.projektovani-sportovist.cz Projektování víceúčelových hřišť, dětských hřišť, sportovních areálů a školních sportovišť, fotbalových a baseballových hřišť, atletických areálů, tenisových a beachvolejbalových kurtů, minigolfu, miniaturfgolfu a adventuregolfu, pétanque, um.osvětlení a závlah sportovišť, odpočinkových a relaxačních zón, senior parků, venkovních posilovacích center, tribun, šaten a hygienických zázemí, sportovně-rekeačních areálů, sport.podlah a vybavení tělocvičen a sport.hal, venkovních učeben
KRAJ:	LIBERECKÝ	
MÍSTO STAVBY:	ČESKÁ LÍPA	

INVESTOR:	MĚSTO ČESKÁ LÍPA Nám.T.G.Masaryka 1 470 36 ČESKÁ LÍPA	PROFESE:	STAVEBNĚ TECHNICKÉ ŘEŠENÍ
		VYPRACOVAL:	JAN DUDR jan.dudr@centrum.cz tel.606720364 www.projektovani-sportovist.cz
NÁZEV STAVBY: Oprava atletického areálu a fotbalového hřiště na Městském stadionu u Ploučnice v ČESKÉ LÍPĚ		ZODPOVĚDNÝ PROJEKTANT PROFESE:	ING.HANA ŠEVČÍKOVÁ
		HLAVNÍ INŽENÝR PROJEKTU:	ING.HANA ŠEVČÍKOVÁ
STAVEBNÍ OBJEKTY: SO 01 - SO 03	MĚŘÍTKO: 1:400	KÓD PROJEKTU:	18/2020
		STUPEŇ:	DUR+DSP+DPS
NÁZEV VÝKRESU: ZJEDNODUŠENÁ SITUACE - STÁV. STAV, BOURACÍ PRÁCE A VYTYČOVACÍ SCHÉMA		DATUM:	09/2020
		Č.VÝKRESU:	D.1.2-0d
		ZM Č.:	