UPOZORNĚNÍ
Proj.dokumentace pro provádění stavby je na základě požadavku investora provedena bez podrobného hydrogeologického průzkumu - konstrukční vrstvy a odvodnění je navrženo dle zkušeností s vystavbou a rekonstrukcemi obdobných areálů tzm.velký fotbalový areál s běžeckým 400m oválem. Podrobný hydrogeologický průzkum (vč.laboratorního výluhu škváry prokazující předpoklad , že škvára je bez obsahu škodlivých látek - před pokládem je, že škvára nebude zařazena jako nebezpečný odpad) bude investorem zajištěn samostatně před výběrovým řízením na výběr dodavatele stavby a závěry tohoto průzkumu budou zahrnuty do této projektové dokumentace a výkazu výměr. Proj.dokumentace pro provádění stavby je na základě požadavku investora provedena bez obdržených vyjádření dotčených orgánů státní správy a správců sítí. Tyto vyjádření vč.právoplatného povolení stavby jsou investorem řešeny samostatně - před výběrovým řízením na výběr dodavatele stavby budou požadavky vyplývající z vyjádření zahrnuty do této projektové dokumentace a výkazu výměr. Výše uvedené činnosti budou zajištěny novým smluvním vztahem mezi investorem a gen.projektantem.

POZNÁMKA
Mocnost kameniva je navržena prům.350mm - výškově je však uvažováno se zatlačením do zemní pláně tzn.výškový údaj je promněnlivý.

DÉLKY DRENŮ SO 01
PVC DRÉN Ø 100mm - SO 01 1.372 bm
PVC DRÉN Ø 150mm - SO 01 550 bm

DÉLKY DRENŮ SO 02
PVC DRÉN Ø 100mm - SO 02 1.648 bm
PVC DRÉN Ø 150mm - SO 02 0 bm

UPOZORNĚNÍ
PŘI VÝKOPECH DRÉNŮ A KANALIZACE V PROSTORU SPORTOVNÍHO AREÁLU JE PŘEDPOKLÁD ZÁSAHU DO VRSTEV S OBSAHEM STAVEBNÍHO ODPADU (nejsou však předpokládány velké části jako jámy, ocelové prvky většího charakteru, velké betonové prvky apod.)

PŘÍPOJKA VNITŘNÍ KANALIZACE (SO 02 - rozpočtově samostatně)
HLAVNÍK OD KONTROLNÍ PVC ŠACHTY PO ZUSTÍNÍ DO STAV.AKUMULAČNÍCH NÁDRŽÍ JE OBSAHEM SO 02 - (pracovním samostatný dílčí rozpočet

ODVODŇOVACÍ ŽLÁBKY (SO 01) - kombinace dílů s rovným a spádovaným dnem
u srubrů (dalších špikanů) budou rýhy na začátku a konci osazeny dily se spádovaným dnem - celkově se jedná o 82ks

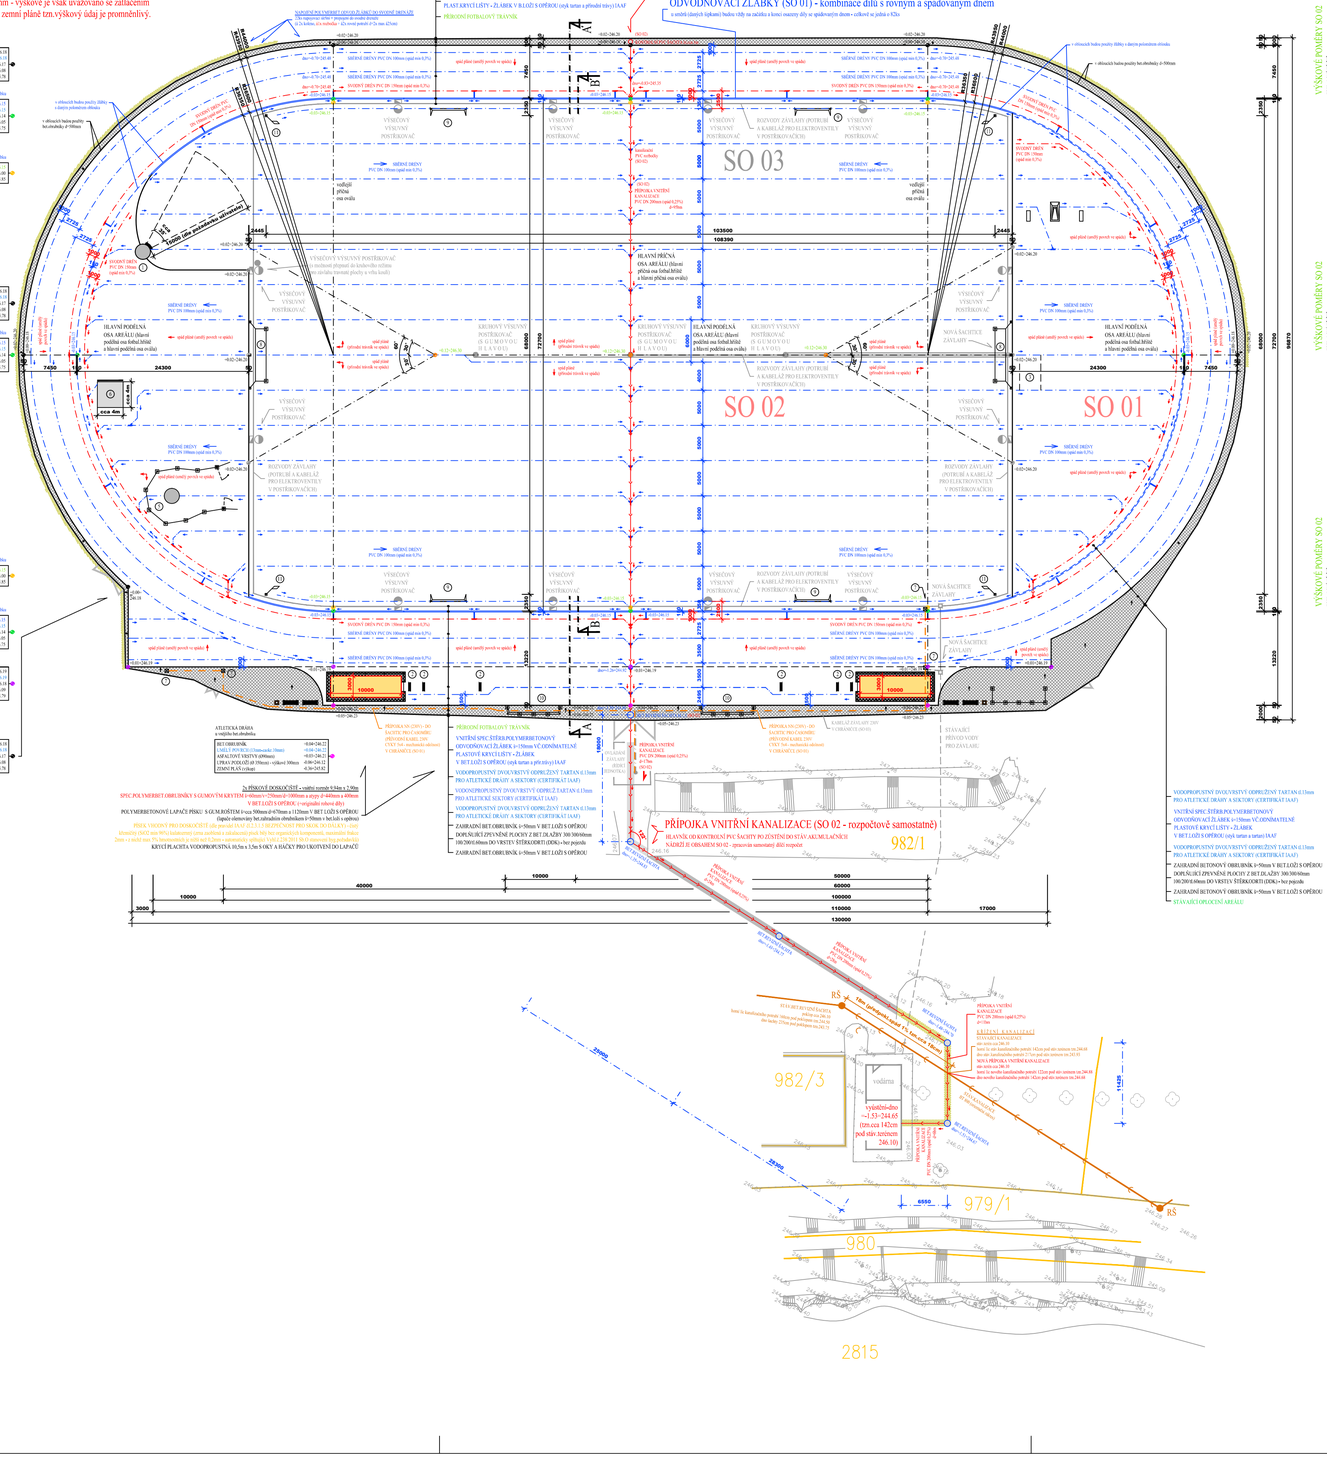
SO 03
SO 02
SO 01
HLAVNÍ PODÉLNÁ OSA AREÁLU (hlavní příčná osa fotbal.hřiště a hlavní podélná osa oválu)
HLAVNÍ PŘÍČNÁ OSA AREÁLU (hlavní podélná osa fotbal.hřiště a hlavní příčná osa oválu)
VNITŘNÍ SPEC.ŠTĚRBINOVÝ POLYMERBET.ODV.ŽLÁBEK
VÝSKOVÝ VÝSVNÝ POSTŘIKOVAČ
KRUHOVÝ VÝSVNÝ POSTŘIKOVAČ (S GUMOVOU HLAVOU)
ROZVODY ZÁVLAHY (POTRUBÍ A KABELÁŽ PRO ELEKTROVENTILY V POSTŘIKOVAČÍCH)
NOVÁ ŠACHTICE ZÁVLAHY
SKLADIŠTĚ ZÁMKOVÉ DLAŽB