


Seznam výkresů

ID výkresu	Jméno výkresu	Měřítko
	TITULNÍ LIST	1:250; 1:250
D.1	3D POHLED	1:200; 1:200
D.2	PODZEMNÍ PODLAŽÍ	1:100
D.3	1. NADZEMNÍ PODLAŽÍ	1:100
D.4	2. NADZEMNÍ PODLAŽÍ	1:100
D.5	3. NADZEMNÍ PODLAŽÍ	1:100
D.6	Řezy - A, B, C, D	1:100
D.7	POHLEDY - SEVERNÍ POHLED, JIŽNÍ POHLED, VÝCHODNÍ POHLED, ZÁPADNÍ POHLED A STŘED POHLED	1:100




 

PODZEMNÍ PODLAŽÍ
MĚŘITKO: 1:100

PODZEMNÍ PODLAŽÍ - SEZNAM MÍSTNOSTÍ			
Označení místnosti	Plocha (m2)	Čistý objem	Úroveň
1.01	78.70 m²	192.83 m³	02 PODZEMNÍ PODLAŽÍ
1.02	4.84 m²	11.85 m³	02 PODZEMNÍ PODLAŽÍ
1.03	4.70 m²	11.51 m³	02 PODZEMNÍ PODLAŽÍ
1.04	6.60 m²	16.16 m³	02 PODZEMNÍ PODLAŽÍ
1.05	6.96 m²	17.06 m³	02 PODZEMNÍ PODLAŽÍ
1.06	5.72 m²	14.01 m³	02 PODZEMNÍ PODLAŽÍ
1.07	12.30 m²	30.12 m³	02 PODZEMNÍ PODLAŽÍ
1.08	2.33 m²	5.01 m³	02 PODZEMNÍ PODLAŽÍ
1.09	14.34 m²	30.81 m³	02 PODZEMNÍ PODLAŽÍ
1.10	19.69 m²	48.25 m³	02 PODZEMNÍ PODLAŽÍ
1.11	15.65 m²	38.33 m³	02 PODZEMNÍ PODLAŽÍ
1.12	27.55 m²	67.50 m³	02 PODZEMNÍ PODLAŽÍ
1.13	19.66 m²	48.16 m³	02 PODZEMNÍ PODLAŽÍ
1.14	40.79 m²	99.94 m³	02 PODZEMNÍ PODLAŽÍ
1.15	44.85 m²	109.88 m³	02 PODZEMNÍ PODLAŽÍ
1.16	117.13 m²	286.97 m³	02 PODZEMNÍ PODLAŽÍ
1.17	30.15 m²	73.87 m³	02 PODZEMNÍ PODLAŽÍ



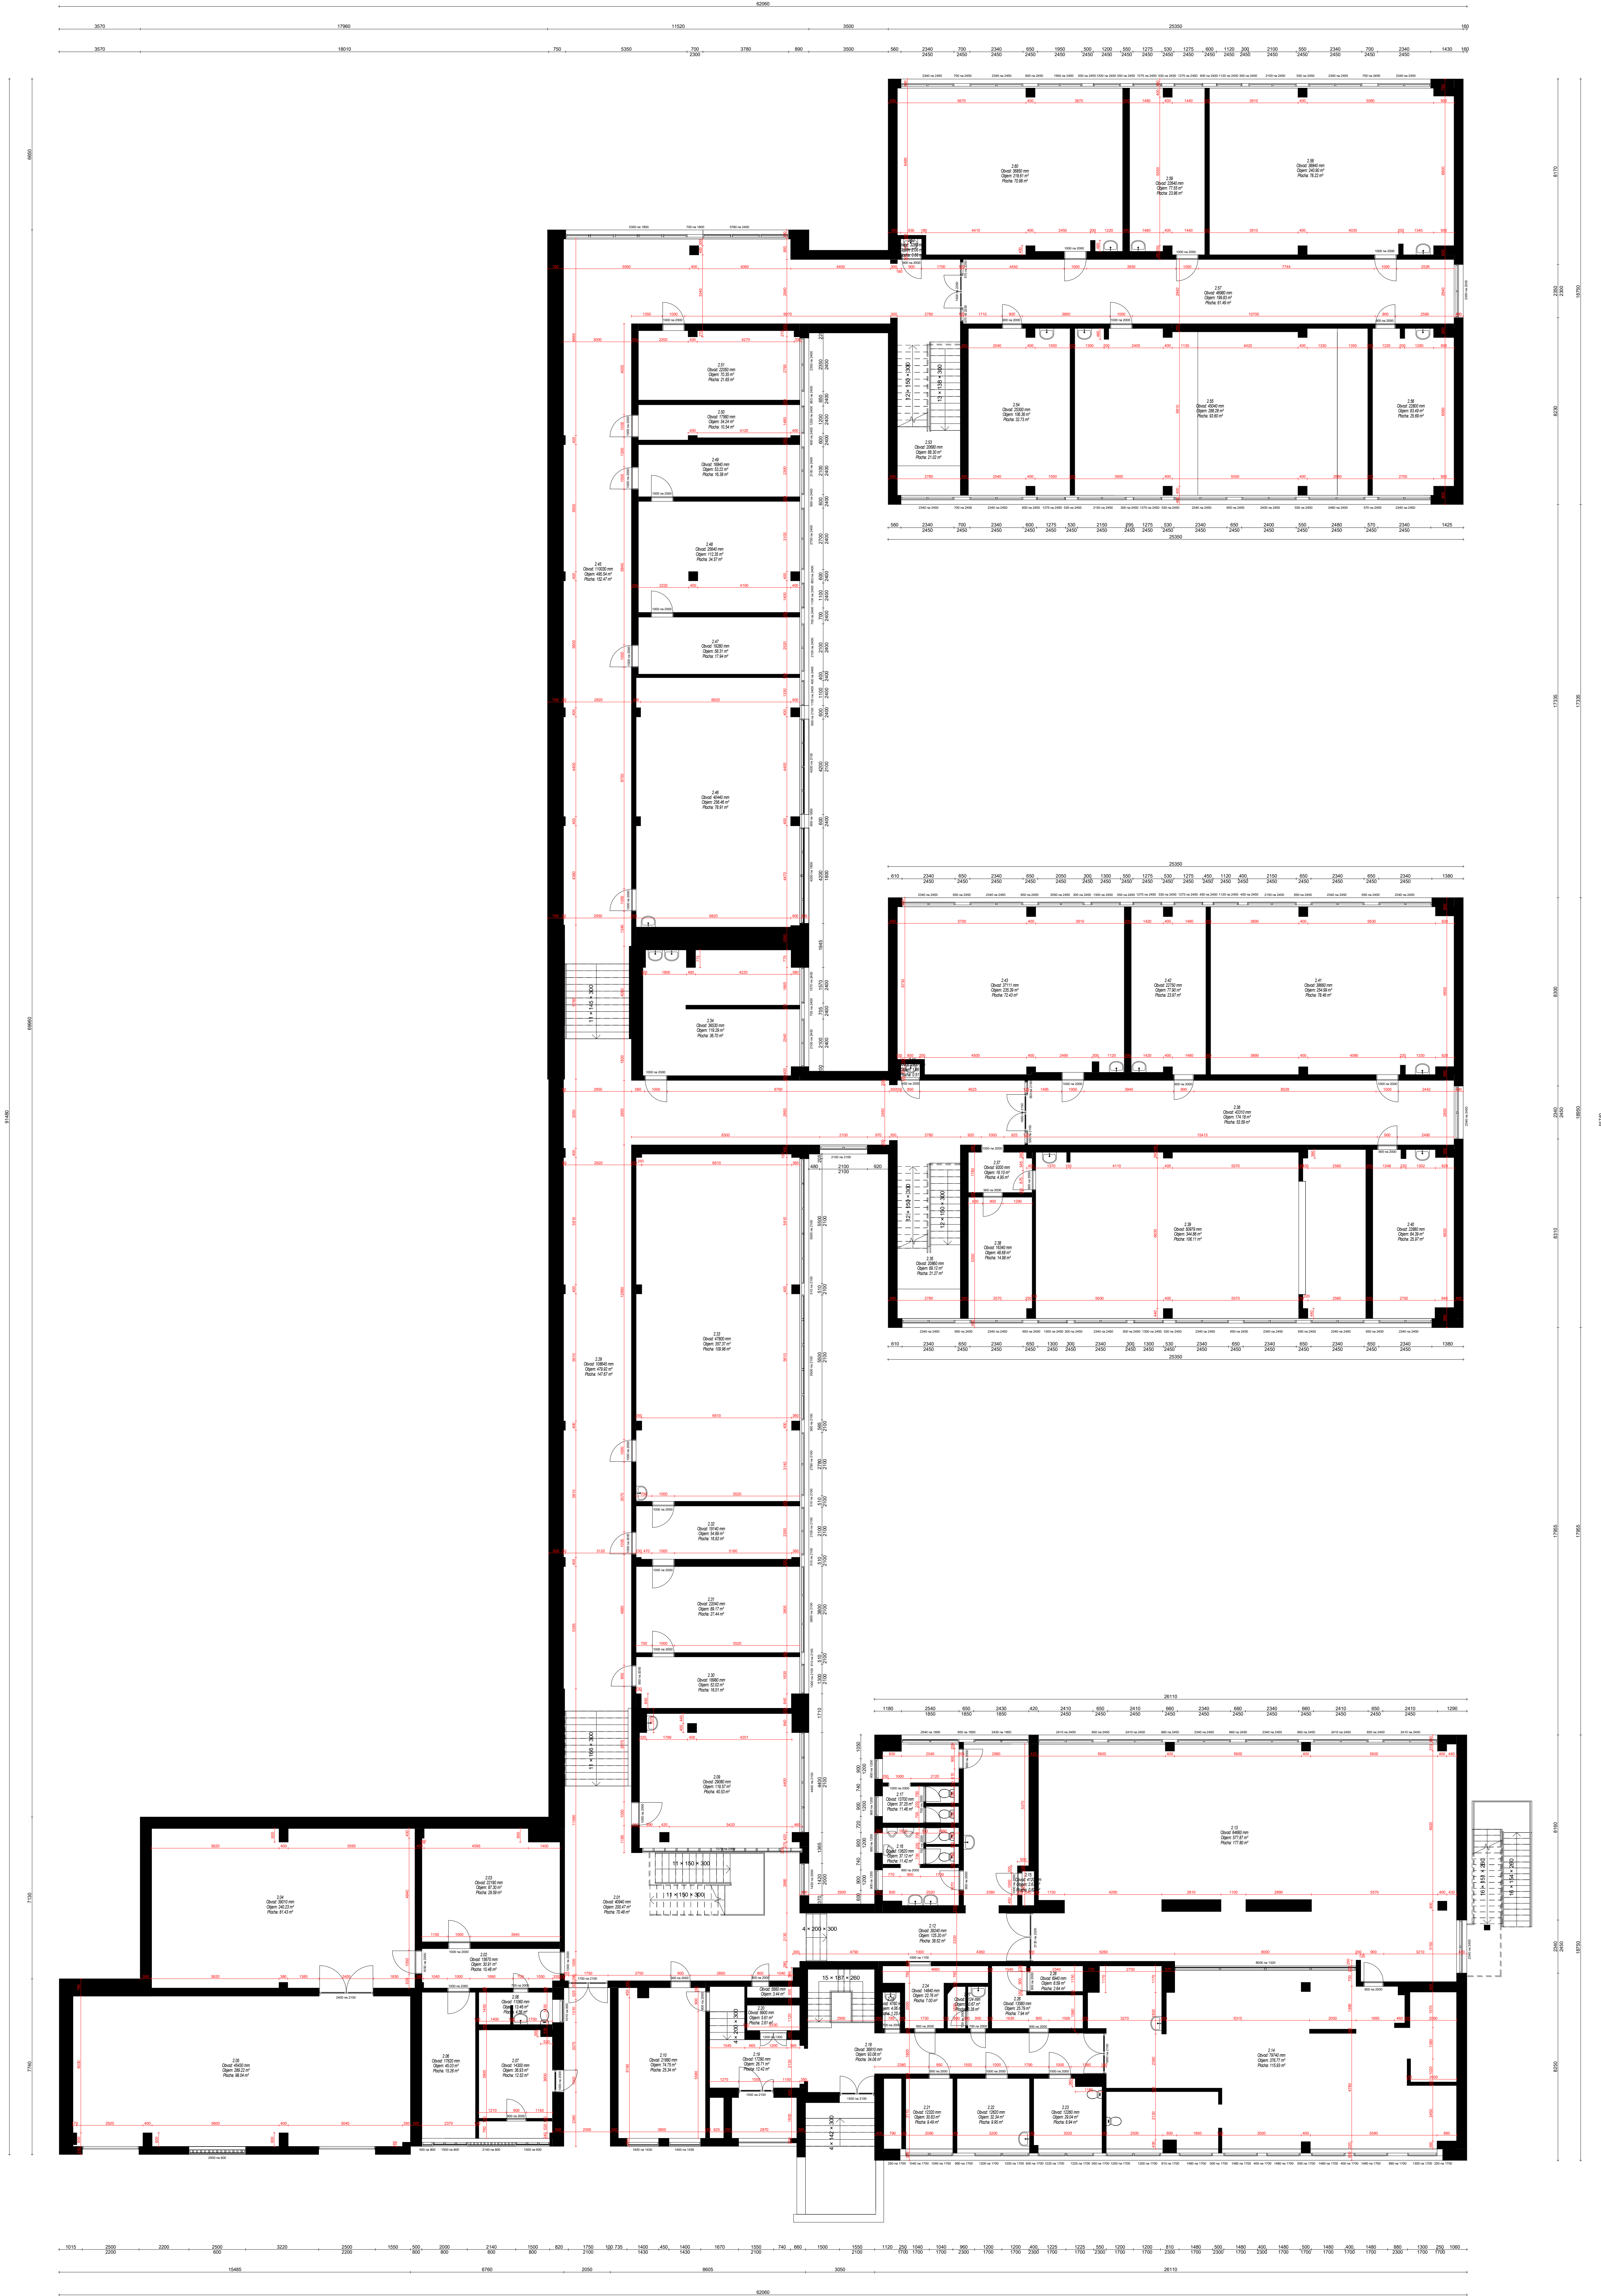

1. NADZEMNÍ PODLAŽÍ - SEZNAM MÍSTNOSTÍ			
Označení místnosti	Plocha (m²)	Čistý objem	Úroveň
2.01	70.48 m²	200.47 m³	03 1. NADZEMNÍ PODLAŽÍ
2.02	10.48 m²	30.91 m³	03 1. NADZEMNÍ PODLAŽÍ
2.03	29.59 m²	87.30 m³	03 1. NADZEMNÍ PODLAŽÍ
2.04	81.43 m²	240.23 m³	03 1. NADZEMNÍ PODLAŽÍ
2.05	98.04 m²	289.22 m³	03 1. NADZEMNÍ PODLAŽÍ
2.06	15.26 m²	45.03 m³	03 1. NADZEMNÍ PODLAŽÍ
2.07	12.52 m²	36.93 m³	03 1. NADZEMNÍ PODLAŽÍ
2.08	4.56 m²	13.46 m³	03 1. NADZEMNÍ PODLAŽÍ
2.09	40.53 m²	119.57 m³	03 1. NADZEMNÍ PODLAŽÍ
2.10	25.34 m²	74.75 m³	03 1. NADZEMNÍ PODLAŽÍ
2.11	1.17 m²	3.44 m³	03 1. NADZEMNÍ PODLAŽÍ
2.12	38.52 m²	125.20 m³	03 1. NADZEMNÍ PODLAŽÍ
2.13	177.30 m²	577.87 m³	03 1. NADZEMNÍ PODLAŽÍ
2.14	115.93 m²	376.77 m³	03 1. NADZEMNÍ PODLAŽÍ
2.15	0.82 m²	2.67 m³	03 1. NADZEMNÍ PODLAŽÍ
2.16	11.42 m²	37.12 m³	03 1. NADZEMNÍ PODLAŽÍ
2.17	11.46 m²	37.25 m³	03 1. NADZEMNÍ PODLAŽÍ
2.18	34.06 m²	93.08 m³	03 1. NADZEMNÍ PODLAŽÍ
2.19	12.42 m²	26.71 m³	03 1. NADZEMNÍ PODLAŽÍ
2.20	2.61 m²	5.61 m³	03 1. NADZEMNÍ PODLAŽÍ
2.21	9.49 m²	30.93 m³	03 1. NADZEMNÍ PODLAŽÍ
2.22	9.95 m²	32.34 m³	03 1. NADZEMNÍ PODLAŽÍ
2.23	8.94 m²	29.04 m³	03 1. NADZEMNÍ PODLAŽÍ
2.24	7.00 m²	22.76 m³	03 1. NADZEMNÍ PODLAŽÍ
2.25	1.25 m²	4.06 m³	03 1. NADZEMNÍ PODLAŽÍ
2.26	7.94 m²	25.79 m³	03 1. NADZEMNÍ PODLAŽÍ
2.27	3.28 m²	10.67 m³	03 1. NADZEMNÍ PODLAŽÍ
2.28	2.64 m²	8.59 m³	03 1. NADZEMNÍ PODLAŽÍ
2.29	147.67 m²	479.92 m³	03 1. NADZEMNÍ PODLAŽÍ
2.30	16.01 m²	52.02 m³	03 1. NADZEMNÍ PODLAŽÍ
2.31	27.44 m²	89.17 m³	03 1. NADZEMNÍ PODLAŽÍ
2.32	16.92 m²	54.99 m³	03 1. NADZEMNÍ PODLAŽÍ
2.33	109.96 m²	357.37 m³	03 1. NADZEMNÍ PODLAŽÍ
2.34	36.70 m²	119.29 m³	03 1. NADZEMNÍ PODLAŽÍ
2.35	21.27 m²	69.12 m³	03 1. NADZEMNÍ PODLAŽÍ
2.36	53.59 m²	174.18 m³	03 1. NADZEMNÍ PODLAŽÍ
2.37	4.95 m²	16.10 m³	03 1. NADZEMNÍ PODLAŽÍ
2.38	14.98 m²	48.68 m³	03 1. NADZEMNÍ PODLAŽÍ
2.39	106.11 m²	344.86 m³	03 1. NADZEMNÍ PODLAŽÍ
2.40	25.97 m²	84.39 m³	03 1. NADZEMNÍ PODLAŽÍ
2.41	78.46 m²	254.99 m³	03 1. NADZEMNÍ PODLAŽÍ
2.42	23.97 m²	77.90 m³	03 1. NADZEMNÍ PODLAŽÍ
2.43	72.43 m²	235.39 m³	03 1. NADZEMNÍ PODLAŽÍ
2.44	0.51 m²	1.66 m³	03 1. NADZEMNÍ PODLAŽÍ
2.45	152.47 m²	495.54 m³	03 1. NADZEMNÍ PODLAŽÍ
2.46	78.91 m²	256.46 m³	03 1. NADZEMNÍ PODLAŽÍ
2.47	17.94 m²	58.31 m³	03 1. NADZEMNÍ PODLAŽÍ
2.48	34.57 m²	112.35 m³	03 1. NADZEMNÍ PODLAŽÍ
2.49	16.38 m²	53.22 m³	03 1. NADZEMNÍ PODLAŽÍ
2.50	10.54 m²	34.24 m³	03 1. NADZEMNÍ PODLAŽÍ
2.51	21.65 m²	70.35 m³	03 1. NADZEMNÍ PODLAŽÍ
2.52	0.66 m²	2.06 m³	03 1. NADZEMNÍ PODLAŽÍ
2.53	21.02 m²	68.30 m³	03 1. NADZEMNÍ PODLAŽÍ
2.54	32.73 m²	106.36 m³	03 1. NADZEMNÍ PODLAŽÍ
2.55	93.60 m²	288.28 m³	03 1. NADZEMNÍ PODLAŽÍ
2.56	25.69 m²	83.49 m³	03 1. NADZEMNÍ PODLAŽÍ
2.57	61.49 m²	198.63 m³	03 1. NADZEMNÍ PODLAŽÍ
2.58	78.22 m²	240.90 m³	03 1. NADZEMNÍ PODLAŽÍ
2.59	23.96 m²	77.55 m³	03 1. NADZEMNÍ PODLAŽÍ
2.60	70.98 m²	218.61 m³	03 1. NADZEMNÍ PODLAŽÍ

1. NADZEMNÍ PODLAŽÍ
MĚRÍTKO: 1:100







2. NADZEMNÍ PODLAŽÍ - SEZNAM MÍSTNOSTÍ			
Ornačení místnosti	Plocha (m2)	Čistý objem	Úroveň
3.01	16.68 m²	49.21 m³	04 2. NADZEMNÍ PODLAŽÍ
3.02	189.52 m²	554.70 m³	04 2. NADZEMNÍ PODLAŽÍ
3.03	15.73 m²	46.40 m³	04 2. NADZEMNÍ PODLAŽÍ
3.04	24.74 m²	72.98 m³	04 2. NADZEMNÍ PODLAŽÍ
3.05	19.40 m²	57.23 m³	04 2. NADZEMNÍ PODLAŽÍ
3.06	23.03 m²	67.93 m³	04 2. NADZEMNÍ PODLAŽÍ
3.07	5.98 m²	17.63 m³	04 2. NADZEMNÍ PODLAŽÍ
3.08	3.02 m²	8.92 m³	04 2. NADZEMNÍ PODLAŽÍ
3.09	3.82 m²	11.27 m³	04 2. NADZEMNÍ PODLAŽÍ
3.10	31.03 m²	91.55 m³	04 2. NADZEMNÍ PODLAŽÍ
3.11	10.00 m²	29.49 m³	04 2. NADZEMNÍ PODLAŽÍ
3.12	17.34 m²	51.15 m³	04 2. NADZEMNÍ PODLAŽÍ
3.13	14.30 m²	42.18 m³	04 2. NADZEMNÍ PODLAŽÍ
3.14	14.03 m²	41.37 m³	04 2. NADZEMNÍ PODLAŽÍ
3.15	50.37 m²	148.59 m³	04 2. NADZEMNÍ PODLAŽÍ
3.16	20.96 m²	61.82 m³	04 2. NADZEMNÍ PODLAŽÍ
3.17	17.90 m²	52.82 m³	04 2. NADZEMNÍ PODLAŽÍ
3.18	40.21 m²	118.62 m³	04 2. NADZEMNÍ PODLAŽÍ
3.19	8.56 m²	27.80 m³	04 2. NADZEMNÍ PODLAŽÍ
3.20	65.26 m²	212.11 m³	04 2. NADZEMNÍ PODLAŽÍ
3.21	22.02 m²	71.56 m³	04 2. NADZEMNÍ PODLAŽÍ
3.22	66.97 m²	217.66 m³	04 2. NADZEMNÍ PODLAŽÍ
3.23	68.70 m²	223.27 m³	04 2. NADZEMNÍ PODLAŽÍ
3.24	19.69 m²	63.98 m³	04 2. NADZEMNÍ PODLAŽÍ
3.25	67.44 m²	219.17 m³	04 2. NADZEMNÍ PODLAŽÍ
3.26	61.65 m²	200.35 m³	04 2. NADZEMNÍ PODLAŽÍ
3.27	16.65 m²	54.10 m³	04 2. NADZEMNÍ PODLAŽÍ
3.28	5.64 m²	18.33 m³	04 2. NADZEMNÍ PODLAŽÍ
3.29	11.42 m²	37.12 m³	04 2. NADZEMNÍ PODLAŽÍ
3.30	11.46 m²	37.25 m³	04 2. NADZEMNÍ PODLAŽÍ
3.31	90.38 m²	266.63 m³	04 2. NADZEMNÍ PODLAŽÍ
3.32	45.24 m²	133.44 m³	04 2. NADZEMNÍ PODLAŽÍ
3.33	21.10 m²	62.48 m³	04 2. NADZEMNÍ PODLAŽÍ
3.34	21.14 m²	62.36 m³	04 2. NADZEMNÍ PODLAŽÍ
3.35	20.83 m²	61.45 m³	04 2. NADZEMNÍ PODLAŽÍ
3.36	21.20 m²	62.54 m³	04 2. NADZEMNÍ PODLAŽÍ
3.37	20.45 m²	60.34 m³	04 2. NADZEMNÍ PODLAŽÍ
3.38	20.94 m²	61.77 m³	04 2. NADZEMNÍ PODLAŽÍ
3.39	46.95 m²	138.50 m³	04 2. NADZEMNÍ PODLAŽÍ
3.40	38.14 m²	123.95 m³	04 2. NADZEMNÍ PODLAŽÍ
3.41	0.51 m²	1.66 m³	04 2. NADZEMNÍ PODLAŽÍ
3.42	84.04 m²	273.12 m³	04 2. NADZEMNÍ PODLAŽÍ
3.43	53.59 m²	174.18 m³	04 2. NADZEMNÍ PODLAŽÍ
3.44	47.36 m²	153.93 m³	04 2. NADZEMNÍ PODLAŽÍ
3.45	21.75 m²	70.70 m³	04 2. NADZEMNÍ PODLAŽÍ
3.46	78.46 m²	254.99 m³	04 2. NADZEMNÍ PODLAŽÍ
3.47	23.97 m²	71.90 m³	04 2. NADZEMNÍ PODLAŽÍ
3.48	72.43 m²	235.39 m³	04 2. NADZEMNÍ PODLAŽÍ
3.49	59.88 m²	179.56 m³	04 2. NADZEMNÍ PODLAŽÍ
3.50	1.27 m²	3.80 m³	04 2. NADZEMNÍ PODLAŽÍ
3.51	17.71 m²	53.13 m³	04 2. NADZEMNÍ PODLAŽÍ
3.52	19.67 m²	59.01 m³	04 2. NADZEMNÍ PODLAŽÍ
3.53	18.16 m²	54.47 m³	04 2. NADZEMNÍ PODLAŽÍ
3.54	18.47 m²	55.42 m³	04 2. NADZEMNÍ PODLAŽÍ
3.55	17.84 m²	53.53 m³	04 2. NADZEMNÍ PODLAŽÍ
3.56	18.55 m²	55.65 m³	04 2. NADZEMNÍ PODLAŽÍ
3.57	39.66 m²	118.97 m³	04 2. NADZEMNÍ PODLAŽÍ
3.58	17.84 m²	53.53 m³	04 2. NADZEMNÍ PODLAŽÍ
3.59	6.12 m²	18.36 m³	04 2. NADZEMNÍ PODLAŽÍ
3.60	3.98 m²	11.95 m³	04 2. NADZEMNÍ PODLAŽÍ
3.61	11.42 m²	34.25 m³	04 2. NADZEMNÍ PODLAŽÍ
3.62	37.22 m²	111.30 m³	04 2. NADZEMNÍ PODLAŽÍ
3.63	103.05 m²	334.91 m³	04 2. NADZEMNÍ PODLAŽÍ
3.64	53.09 m²	172.55 m³	04 2. NADZEMNÍ PODLAŽÍ
3.65	0.34 m²	1.09 m³	04 2. NADZEMNÍ PODLAŽÍ
3.66	19.87 m²	64.57 m³	04 2. NADZEMNÍ PODLAŽÍ
3.67	66.35 m²	215.63 m³	04 2. NADZEMNÍ PODLAŽÍ
3.68	19.08 m²	62.01 m³	04 2. NADZEMNÍ PODLAŽÍ
3.69	67.34 m²	218.85 m³	04 2. NADZEMNÍ PODLAŽÍ
3.70	131.87 m²	395.60 m³	04 2. NADZEMNÍ PODLAŽÍ
3.71	58.72 m²	172.17 m³	04 2. NADZEMNÍ PODLAŽÍ
3.72	5.33 m²	15.99 m³	04 2. NADZEMNÍ PODLAŽÍ
3.73	12.39 m²	37.18 m³	04 2. NADZEMNÍ PODLAŽÍ
3.74	15.02 m²	45.05 m³	04 2. NADZEMNÍ PODLAŽÍ
3.75	14.09 m²	42.26 m³	04 2. NADZEMNÍ PODLAŽÍ
3.76	14.18 m²	42.55 m³	04 2. NADZEMNÍ PODLAŽÍ
3.77	8.96 m²	26.87 m³	04 2. NADZEMNÍ PODLAŽÍ
3.78	4.89 m²	14.66 m³	04 2. NADZEMNÍ PODLAŽÍ
3.79	4.94 m²	14.82 m³	04 2. NADZEMNÍ PODLAŽÍ
3.80	2.85 m²	8.56 m³	04 2. NADZEMNÍ PODLAŽÍ
3.81	19.71 m²	59.12 m³	04 2. NADZEMNÍ PODLAŽÍ
3.82	138.26 m²	414.77 m³	04 2. NADZEMNÍ PODLAŽÍ
3.83	29.63 m²	96.31 m³	04 2. NADZEMNÍ PODLAŽÍ
3.84	61.49 m²	199.83 m³	04 2. NADZEMNÍ PODLAŽÍ
3.85	32.73 m²	106.36 m³	04 2. NADZEMNÍ PODLAŽÍ
3.86	93.60 m²	294.83 m³	04 2. NADZEMNÍ PODLAŽÍ
3.87	10.35 m²	33.64 m³	04 2. NADZEMNÍ PODLAŽÍ
3.88	14.80 m²	48.09 m³	04 2. NADZEMNÍ PODLAŽÍ
3.89	78.22 m²	246.38 m³	04 2. NADZEMNÍ PODLAŽÍ
3.90	23.86 m²	77.55 m³	04 2. NADZEMNÍ PODLAŽÍ
3.91	0.63 m²	2.01 m³	04 2. NADZEMNÍ PODLAŽÍ
3.92	70.99 m²	223.68 m³	04 2. NADZEMNÍ PODLAŽÍ
3.93	12.39 m²	37.17 m³	04 2. NADZEMNÍ PODLAŽÍ
3.94	13.34 m²	40.02 m³	04 2. NADZEMNÍ PODLAŽÍ
3.95	30.48 m²	91.43 m³	04 2. NADZEMNÍ PODLAŽÍ
3.96	7.08 m²	21.25 m³	04 2. NADZEMNÍ PODLAŽÍ
3.97	21.45 m²	64.35 m³	04 2. NADZEMNÍ PODLAŽÍ
3.98	97.87 m²	293.61 m³	04 2. NADZEMNÍ PODLAŽÍ
3.99	12.39 m²	37.17 m³	04 2. NADZEMNÍ PODLAŽÍ
3.100	11.71 m²	35.13 m³	04 2. NADZEMNÍ PODLAŽÍ
3.101	12.61 m²	37.83 m³	04 2. NADZEMNÍ PODLAŽÍ
3.102	47.98 m²	143.95 m³	04 2. NADZEMNÍ PODLAŽÍ
3.103	7.29 m²	21.86 m³	04 2. NADZEMNÍ PODLAŽÍ
3.104	54.14 m²	162.43 m³	04 2. NADZEMNÍ PODLAŽÍ
3.105	10.80 m²	32.41 m³	04 2. NADZEMNÍ PODLAŽÍ
3.106	12.38 m²	37.14 m³	04 2. NADZEMNÍ PODLAŽÍ
3.107	11.30 m²	33.90 m³	04 2. NADZEMNÍ PODLAŽÍ
3.108	2.72 m²	8.16 m³	04 2. NADZEMNÍ PODLAŽÍ
3.109	9.27 m²	27.80 m³	04 2. NADZEMNÍ PODLAŽÍ
3.110	7.26 m²	21.79 m³	04 2. NADZEMNÍ PODLAŽÍ
3.111	23.40 m²	70.21 m³	04 2. NADZEMNÍ PODLAŽÍ
3.112	19.09 m²	57.26 m³	04 2. NADZEMNÍ PODLAŽÍ
3.113	296.05 m²	1782.25 m³	04 2. NADZEMNÍ PODLAŽÍ

2. NADZEMNÍ PODLAŽÍ
MÉRITKO: 1:100




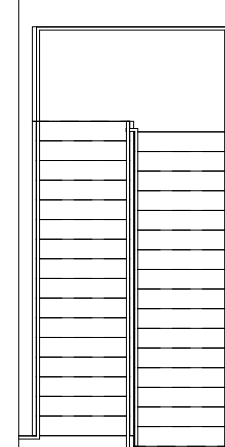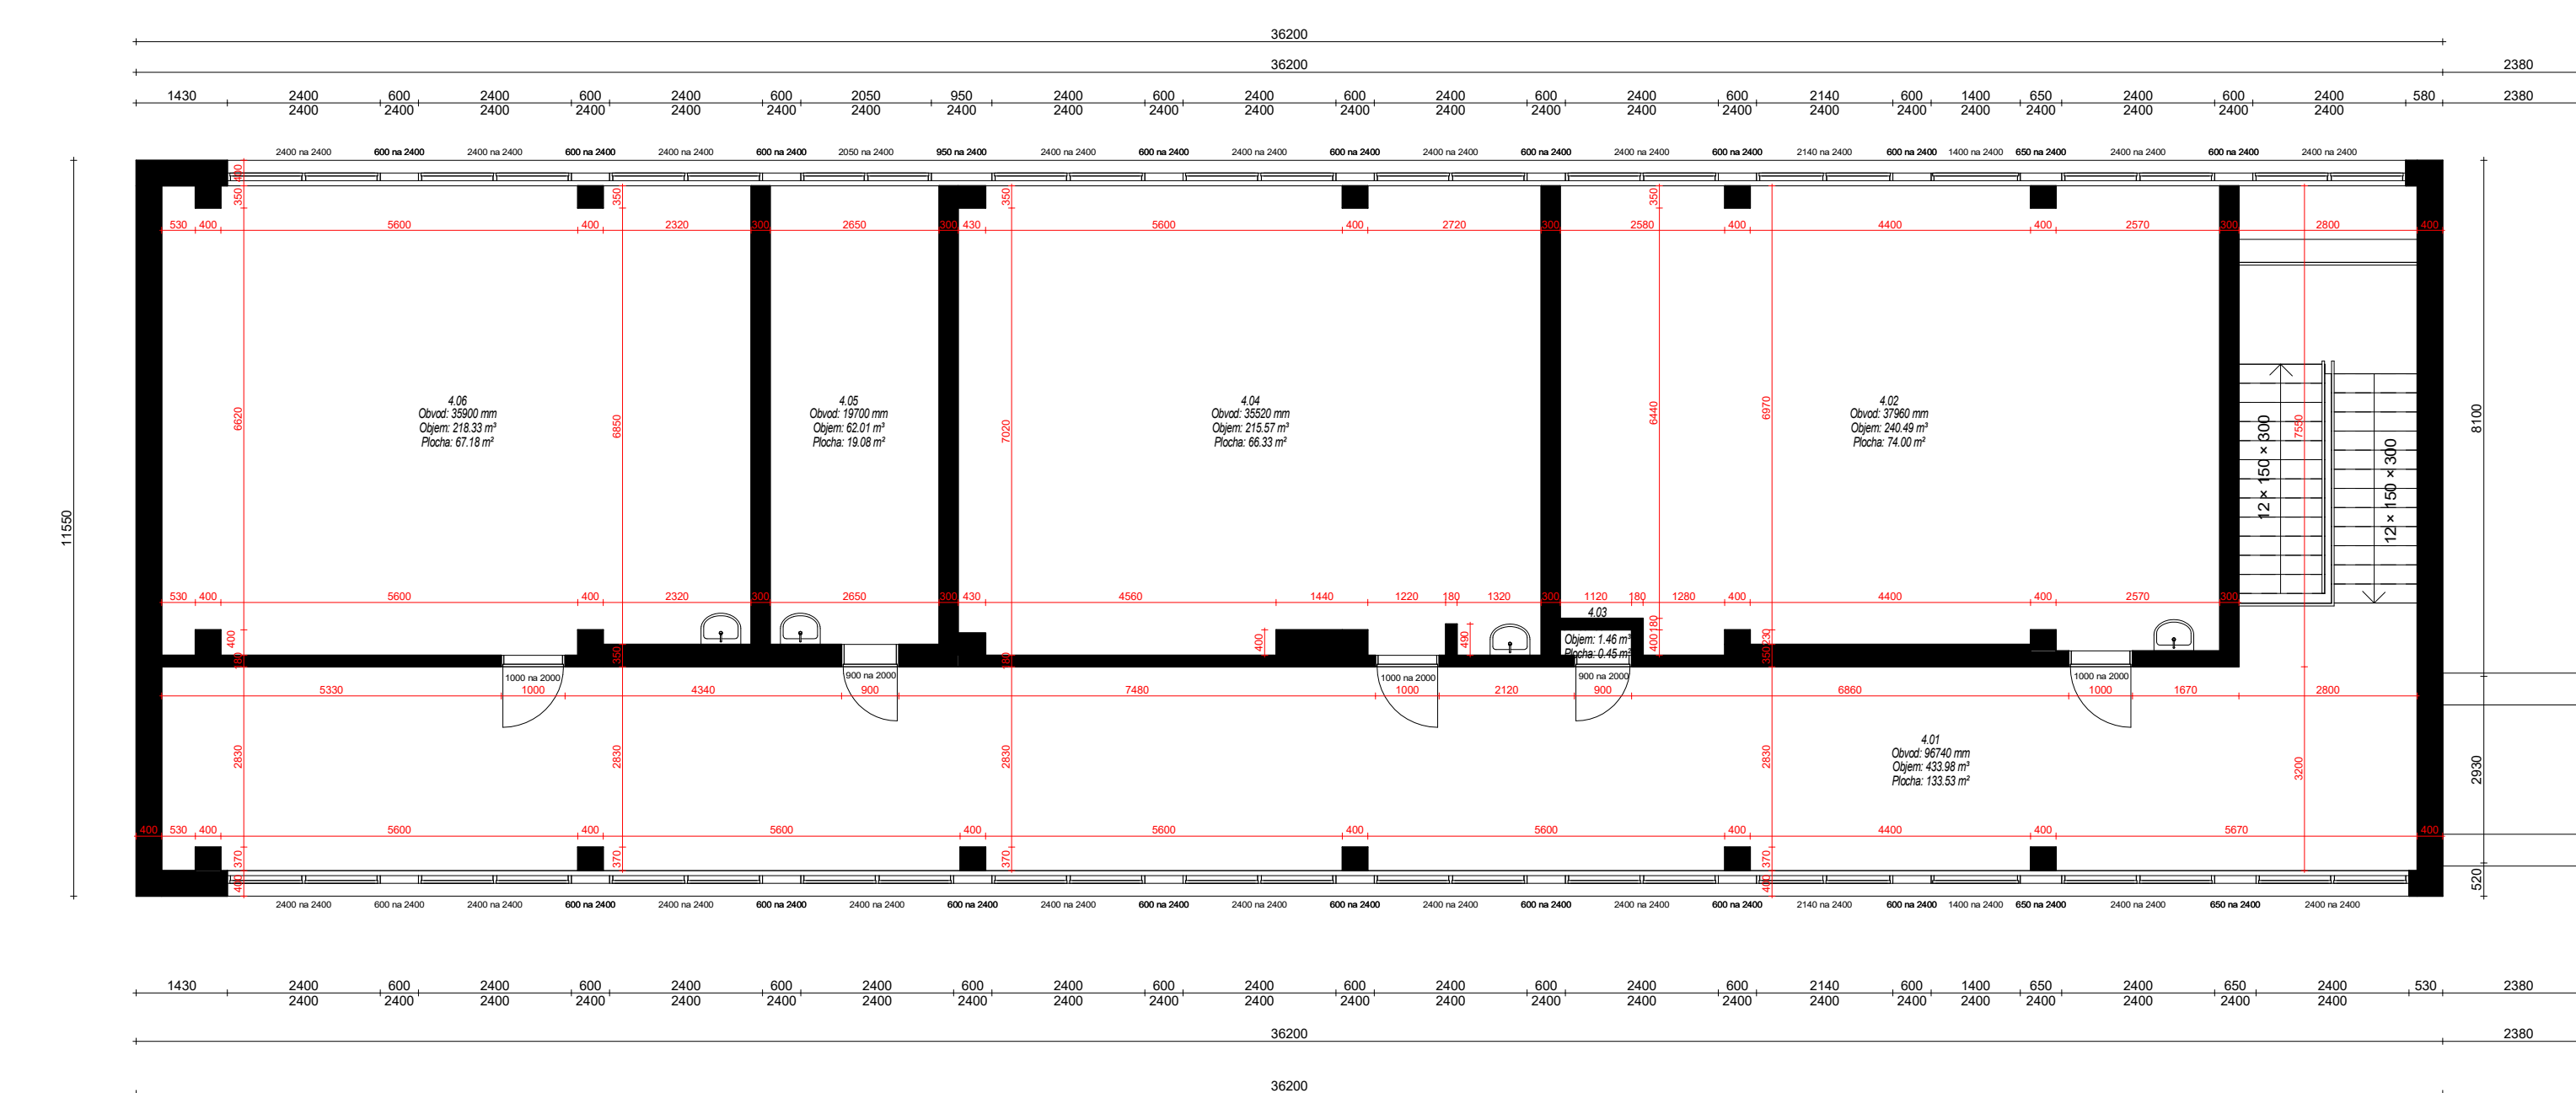


3. NADZEMNÍ PODLAŽÍ - SEZNAM MÍSTNOSTÍ			
Označení místnosti	Plocha (m2)	Čistý objem	Úroveň
4.01	133.53 m ²	433.98 m ³	3. NADZEMNÍ PODLAŽÍ
4.02	74.00 m ²	240.49 m ³	3. NADZEMNÍ PODLAŽÍ
4.03	0.45 m ²	1.46 m ³	3. NADZEMNÍ PODLAŽÍ
4.04	66.33 m ²	215.97 m ³	3. NADZEMNÍ PODLAŽÍ
4.05	19.08 m ²	62.01 m ³	3. NADZEMNÍ PODLAŽÍ
4.06	67.18 m ²	218.33 m ³	3. NADZEMNÍ PODLAŽÍ
4.07	36.00 m ²	108.00 m ³	3. NADZEMNÍ PODLAŽÍ
4.08	31.50 m ²	94.50 m ³	3. NADZEMNÍ PODLAŽÍ
4.09	44.52 m ²	133.57 m ³	3. NADZEMNÍ PODLAŽÍ
4.10	38.24 m ²	78.73 m ³	3. NADZEMNÍ PODLAŽÍ
4.11	2.75 m ²	8.26 m ³	3. NADZEMNÍ PODLAŽÍ
4.12	3.48 m ²	10.44 m ³	3. NADZEMNÍ PODLAŽÍ




Rezy - A
MERITKO: 1:100

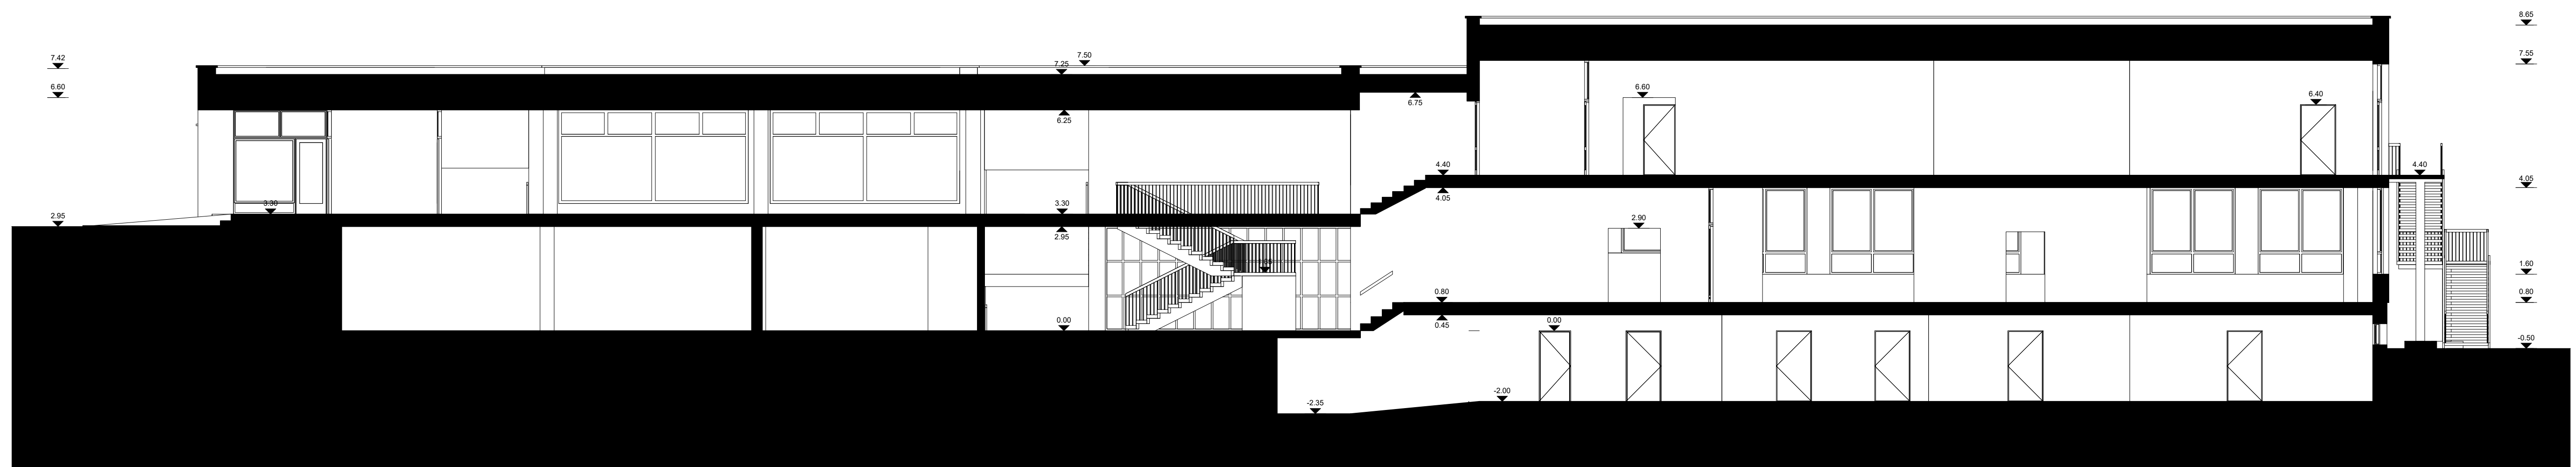


Rezy - B
MERITKO: 1:100

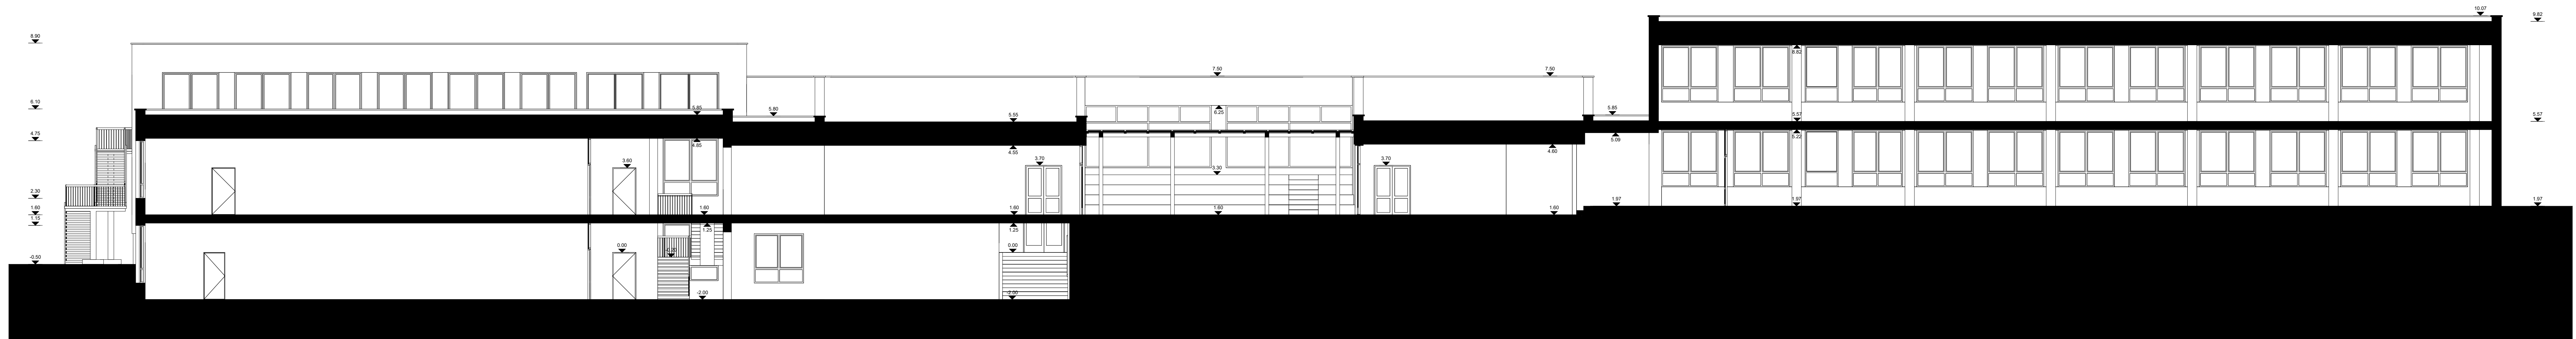


Rezy - C
MERITKO: 1:100

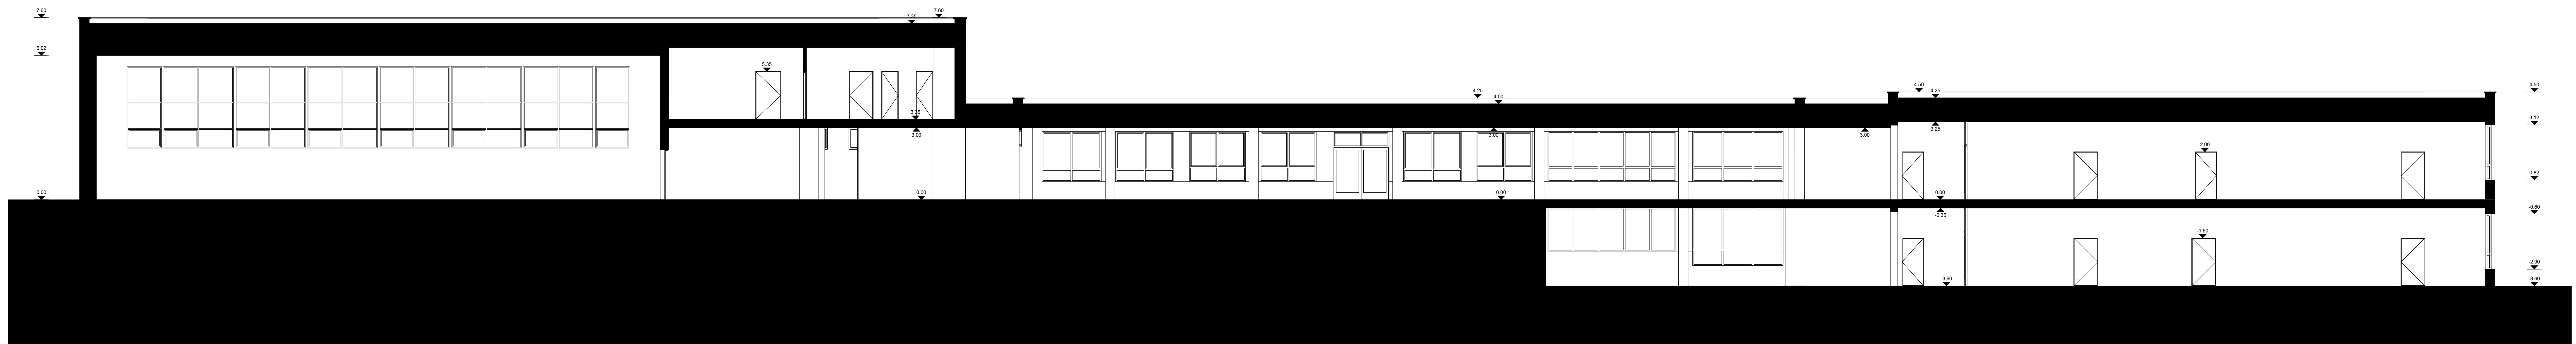


Rezy - D
MERITKO: 1:100

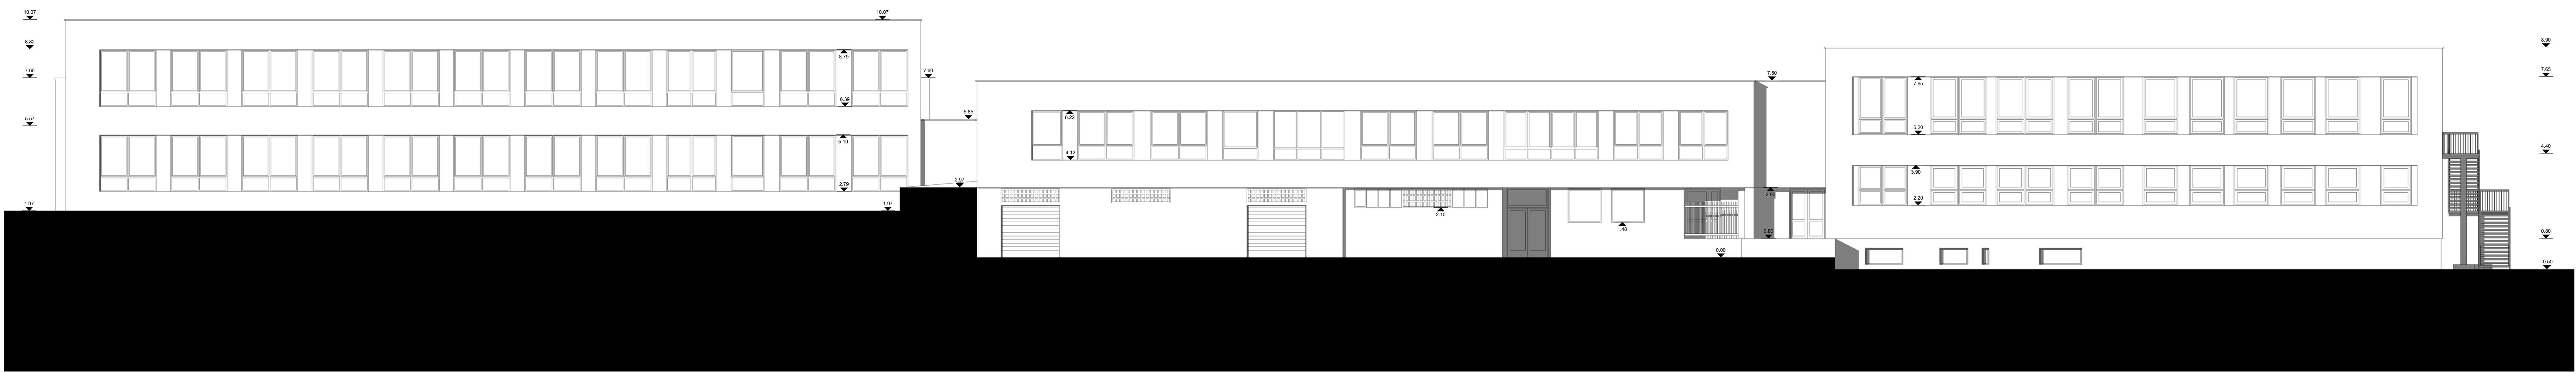


PRŮČELÍ - SEVERNÍ POHLED
MĚŘITKO: 1:100

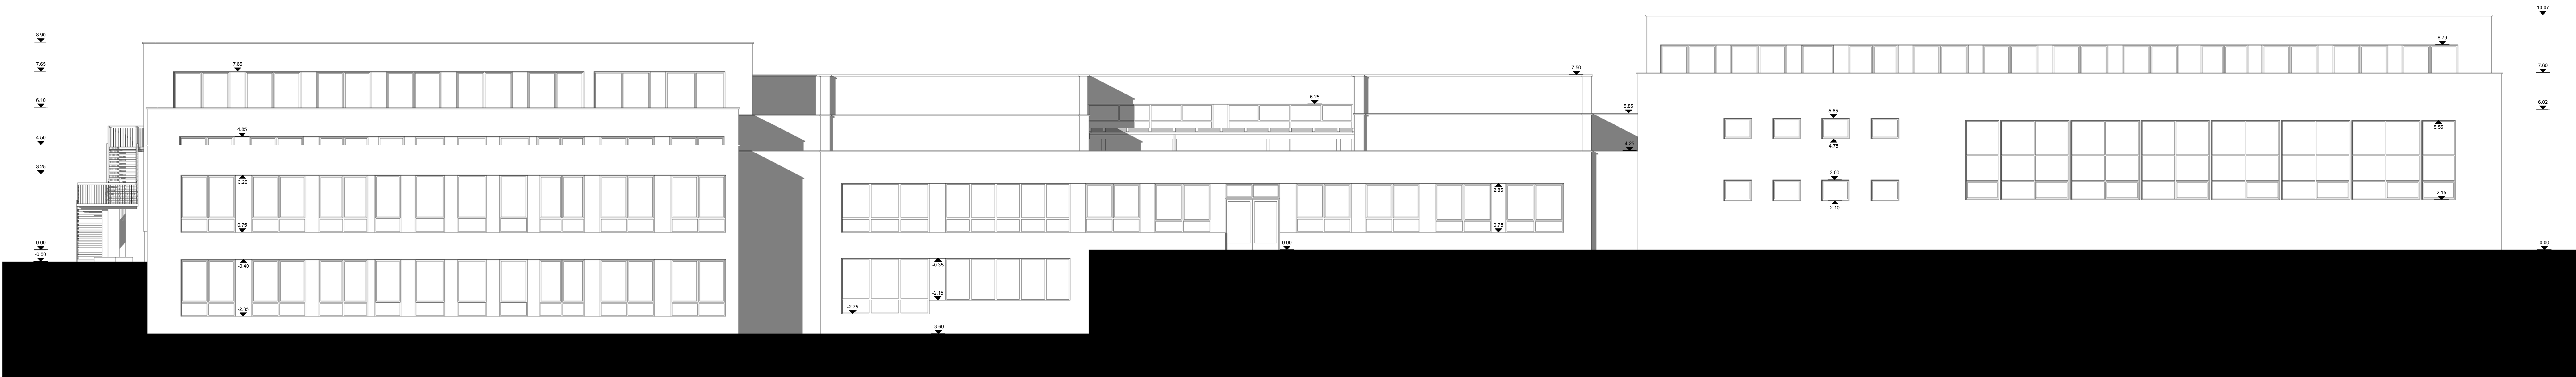


PRŮČELÍ - JIŽNÍ POHLED
MĚŘITKO: 1:100

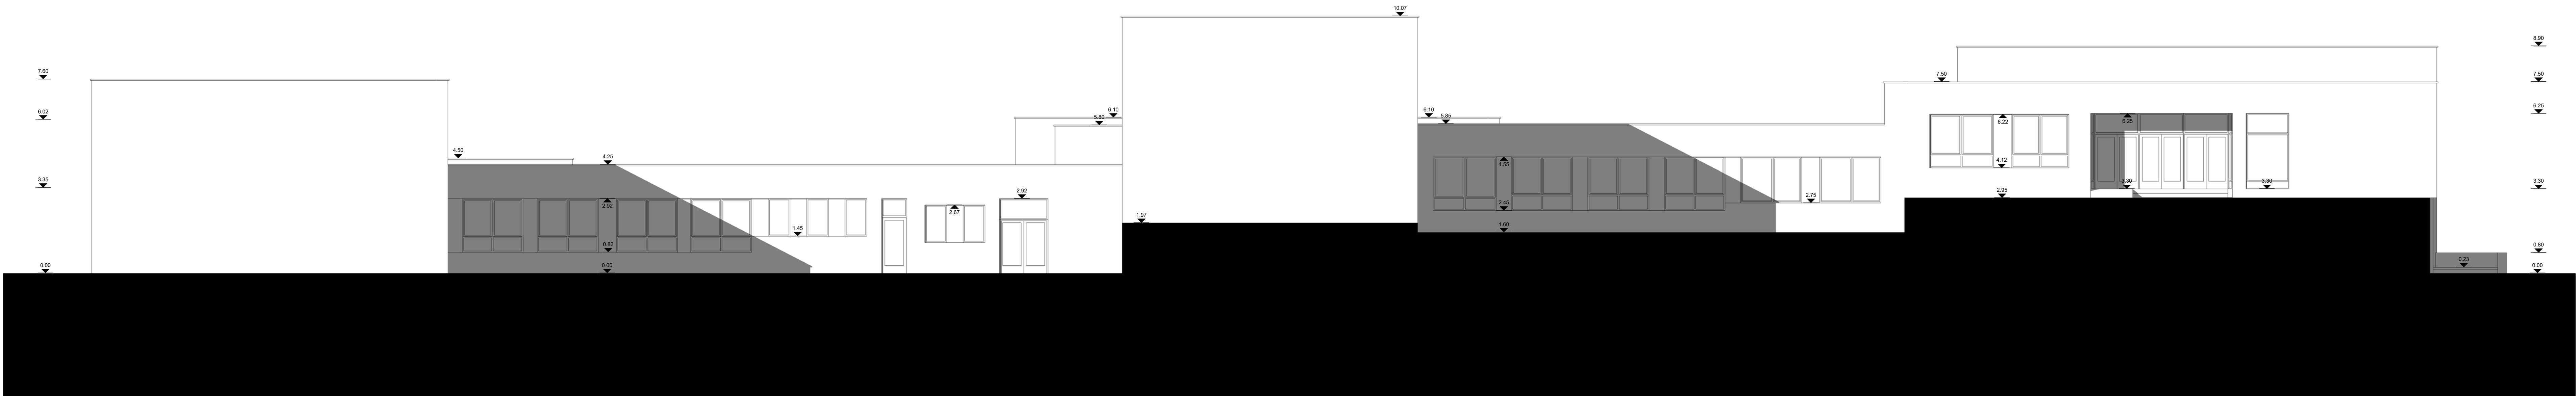


PRŮČELÍ - VÝCHODNÍ POHLED
MĚŘITKO: 1:100

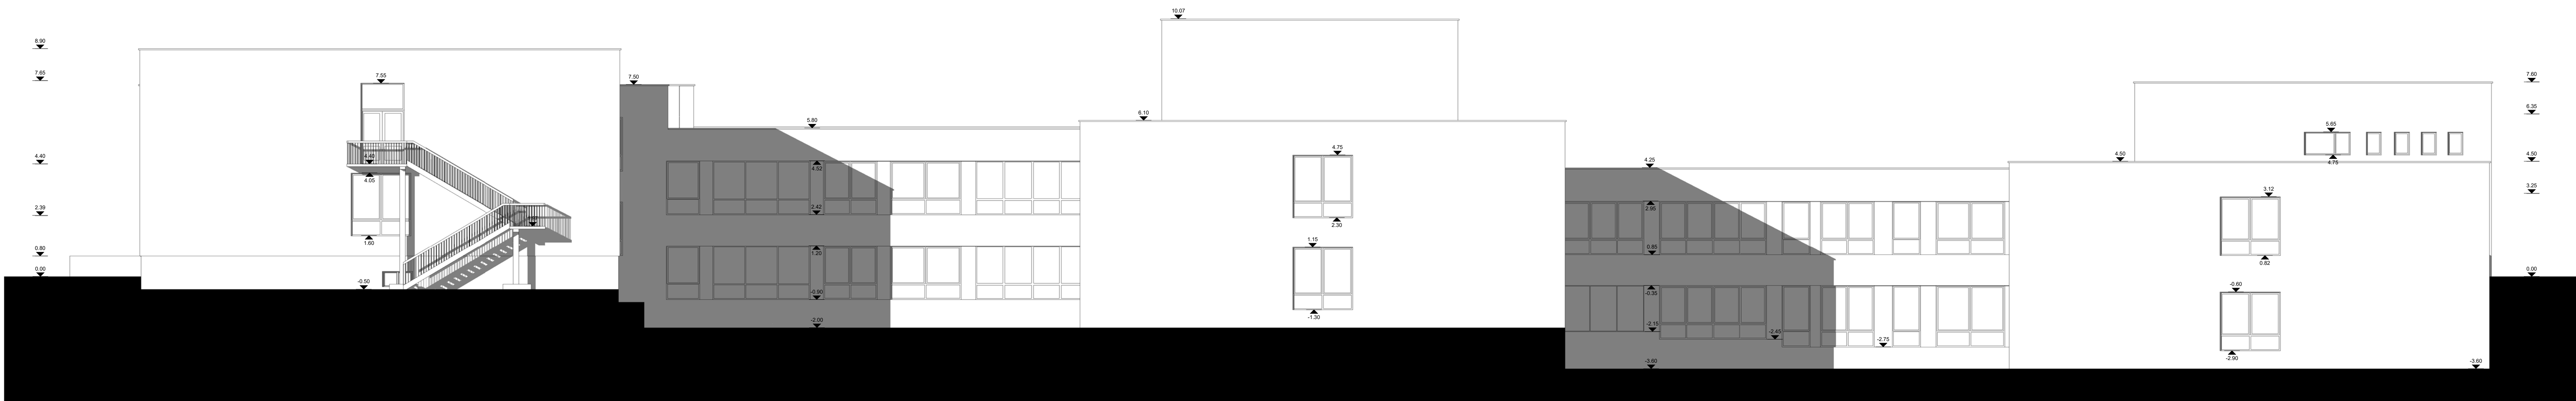

PRŮČELÍ - ZÁPADNÍ POHLED
MĚŘITKO: 1:100

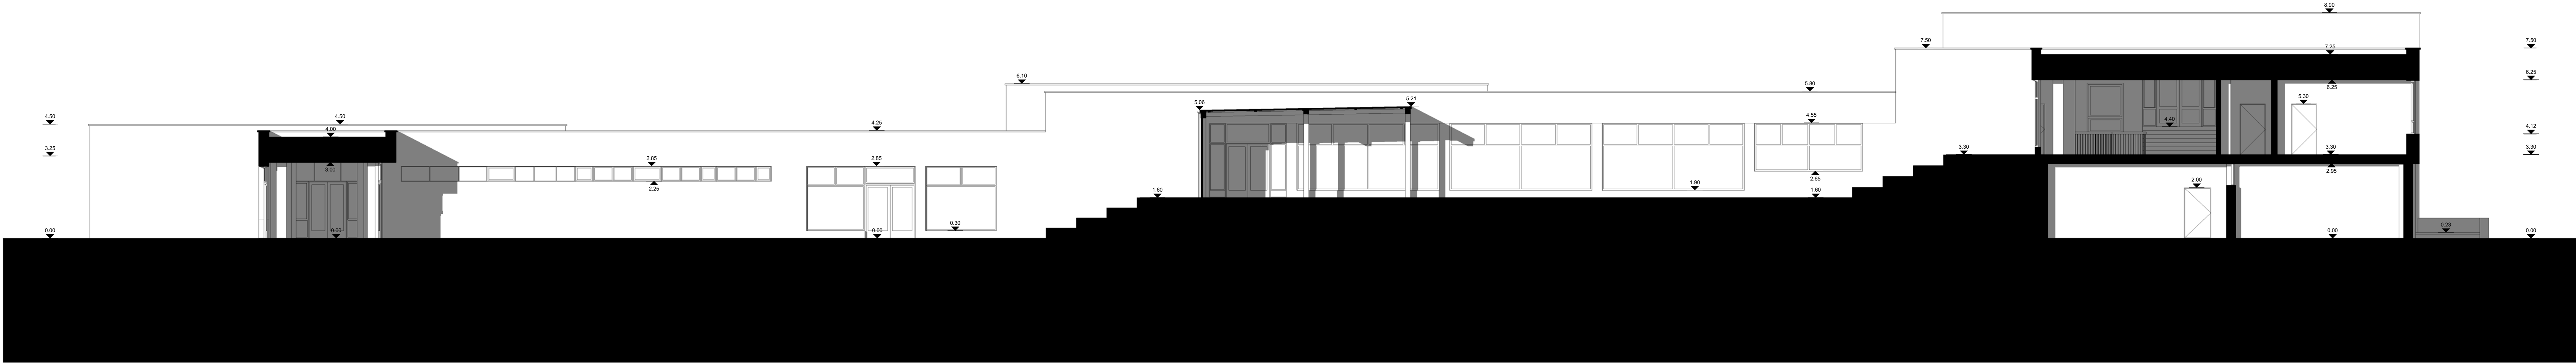

MĚŘITKO: 1:100

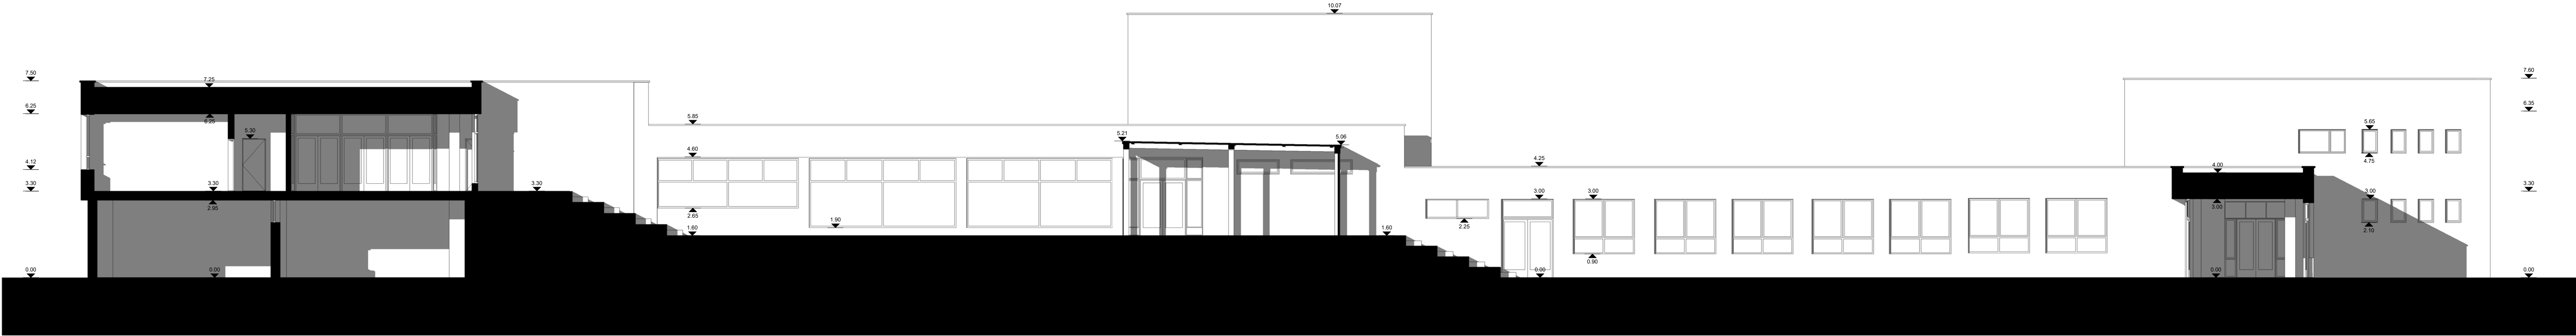

MĚŘITKO: 1:100