



Seznam výkresů

ID výkresu	Jméno výkresu	Měřítko
	TITULNÍ LIST	1:250; 1:250
D.1	3D POHLED	1:200; 1:200
D.2	PODZEMNÍ PODLAŽÍ	1:100
D.3	1. NADZEMNÍ PODLAŽÍ	1:100
D.4	2. NADZEMNÍ PODLAŽÍ	1:100
D.5	3. NADZEMNÍ PODLAŽÍ	1:100
D.6	4. NADZEMNÍ PODLAŽÍ	1:100
D.7	STŘECHA	1:100
D.8	SEKCE - A, B	1:100
D.9	SEKCE - C	1:100
D.10	PRŮČELÍ - SEVERNÍ POHLED A JIŽNÍ POHLED	1:100
D.11	PRŮČELÍ - VÝCHODNÍ POHLED A ZÁPADNÍ POHLED	1:100
D.12	PRŮČELÍ - VÝCHODNÍ POHLED_1 A ZÁPADNÍ POHLED_1	1:100
D.13	SEZNAM OKEN A DVEŘÍ	1:100

 

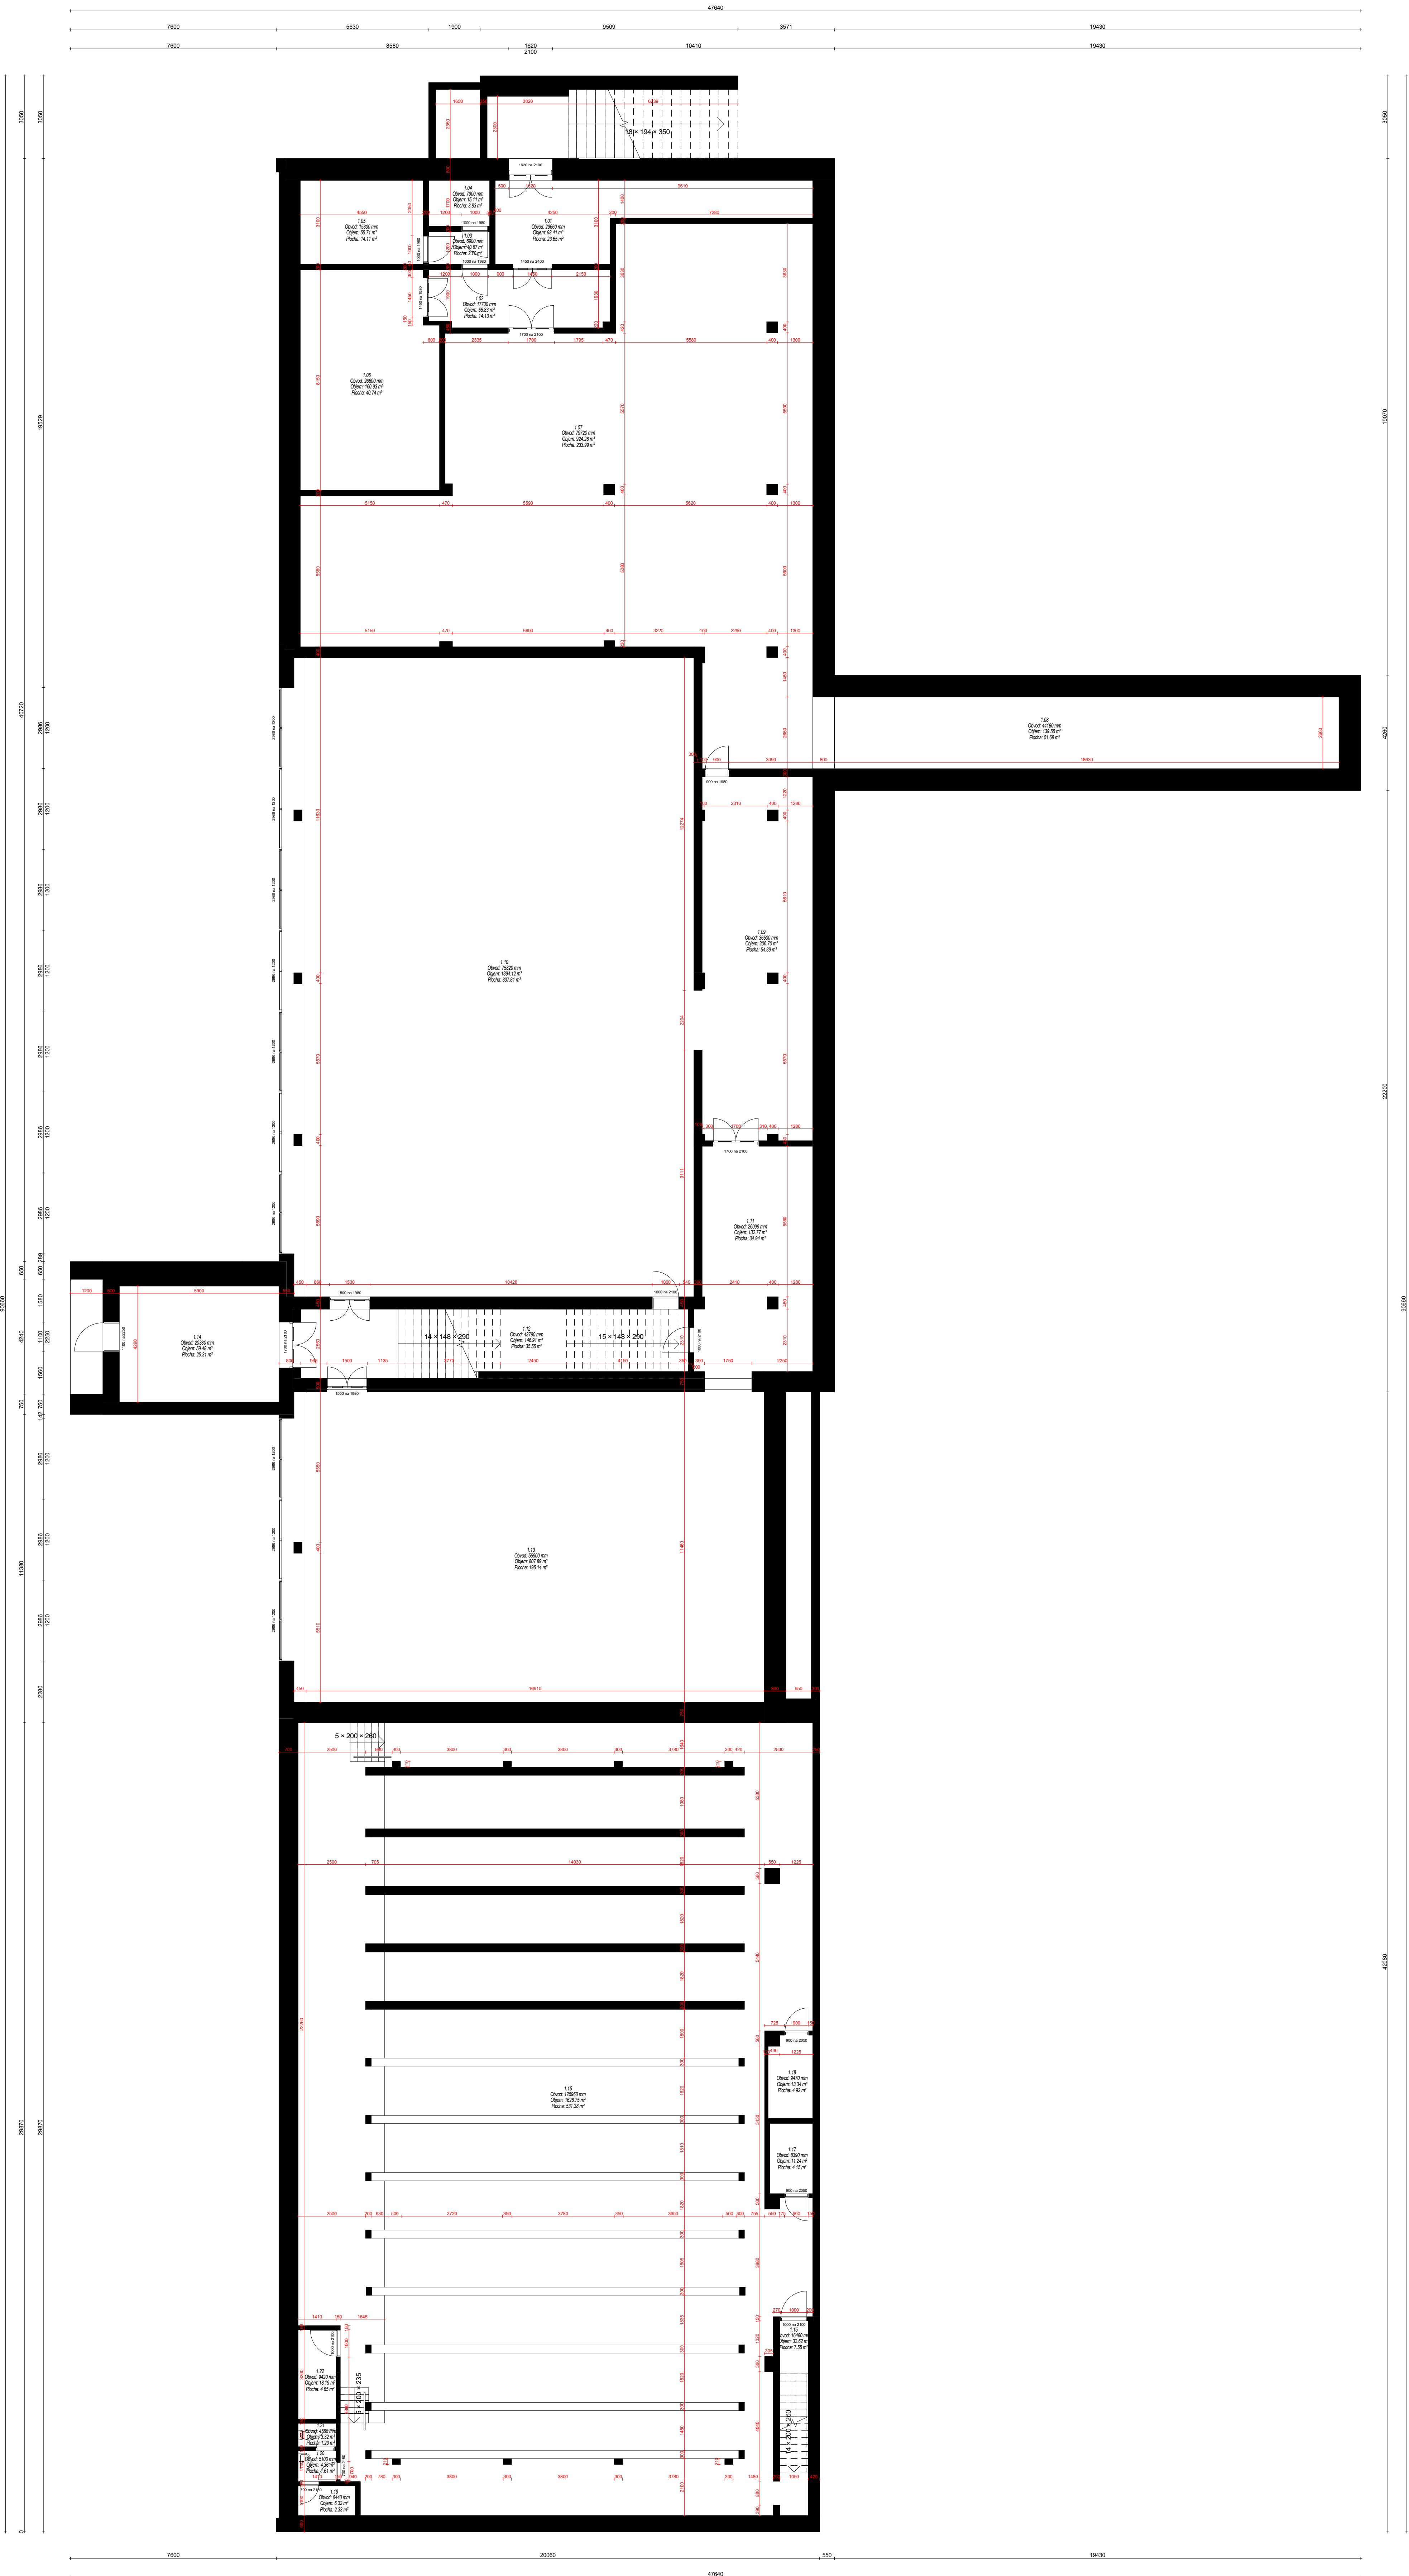

PODZEMNÍ PODLAŽÍ
MĚŘITKO: 1:100

PODZEMNÍ PODLAŽÍ - SEZNAM MÍSTNOSTÍ			
Označení místnosti	Plocha (m ²)	Čistý objem	Úroveň
1.01	23.65 m ²	93.41 m ³	02 PODZEMNÍ PODLAŽÍ
1.02	14.13 m ²	55.83 m ³	02 PODZEMNÍ PODLAŽÍ
1.03	2.70 m ²	10.67 m ³	02 PODZEMNÍ PODLAŽÍ
1.04	3.83 m ²	15.11 m ³	02 PODZEMNÍ PODLAŽÍ
1.05	14.11 m ²	55.71 m ³	02 PODZEMNÍ PODLAŽÍ
1.06	40.74 m ²	160.93 m ³	02 PODZEMNÍ PODLAŽÍ
1.07	233.99 m ²	924.28 m ³	02 PODZEMNÍ PODLAŽÍ
1.08	51.68 m ²	139.55 m ³	02 PODZEMNÍ PODLAŽÍ
1.09	54.39 m ²	206.70 m ³	02 PODZEMNÍ PODLAŽÍ
1.10	337.81 m ²	1394.12 m ³	02 PODZEMNÍ PODLAŽÍ
1.11	34.94 m ²	132.77 m ³	02 PODZEMNÍ PODLAŽÍ
1.12	35.55 m ²	146.91 m ³	02 PODZEMNÍ PODLAŽÍ
1.13	195.14 m ²	807.89 m ³	02 PODZEMNÍ PODLAŽÍ
1.14	25.31 m ²	59.48 m ³	02 PODZEMNÍ PODLAŽÍ
1.15	7.55 m ²	32.62 m ³	02 PODZEMNÍ PODLAŽÍ
1.16	531.38 m ²	1628.75 m ³	02 PODZEMNÍ PODLAŽÍ
1.17	4.15 m ²	11.24 m ³	02 PODZEMNÍ PODLAŽÍ
1.18	4.92 m ²	13.34 m ³	02 PODZEMNÍ PODLAŽÍ
1.19	2.33 m ²	6.32 m ³	02 PODZEMNÍ PODLAŽÍ
1.20	1.61 m ²	4.36 m ³	02 PODZEMNÍ PODLAŽÍ
1.21	1.23 m ²	3.32 m ³	02 PODZEMNÍ PODLAŽÍ
1.22	4.65 m ²	18.19 m ³	02 PODZEMNÍ PODLAŽÍ



1. NADZEMNÍ PODLAŽÍ
MÉRITKO: 1:100



1. NADZEMNÍ PODLAŽÍ - SEZNAM MÍSTNOSTÍ			
Označení místnosti	Plocha (m ²)	Čistý objem	Úroveň
2.01	280.26 m ²	913.66 m ³	03 1. NADZEMNÍ PODLAŽÍ
2.02	111.31 m ²	362.88 m ³	03 1. NADZEMNÍ PODLAŽÍ
2.03	36.05 m ²	117.51 m ³	03 1. NADZEMNÍ PODLAŽÍ
2.04	53.95 m ²	175.89 m ³	03 1. NADZEMNÍ PODLAŽÍ
2.05	11.35 m ²	37.01 m ³	03 1. NADZEMNÍ PODLAŽÍ
2.06	3.05 m ²	9.95 m ³	03 1. NADZEMNÍ PODLAŽÍ
2.07	13.34 m ²	43.50 m ³	03 1. NADZEMNÍ PODLAŽÍ
2.08	6.54 m ²	21.33 m ³	03 1. NADZEMNÍ PODLAŽÍ
2.09	6.51 m ²	21.24 m ³	03 1. NADZEMNÍ PODLAŽÍ
2.10	6.00 m ²	19.57 m ³	03 1. NADZEMNÍ PODLAŽÍ
2.11	7.03 m ²	22.92 m ³	03 1. NADZEMNÍ PODLAŽÍ
2.12	5.22 m ²	17.01 m ³	03 1. NADZEMNÍ PODLAŽÍ
2.13	18.85 m ²	61.47 m ³	03 1. NADZEMNÍ PODLAŽÍ
2.14	3.61 m ²	11.78 m ³	03 1. NADZEMNÍ PODLAŽÍ
2.15	8.96 m ²	29.21 m ³	03 1. NADZEMNÍ PODLAŽÍ
2.16	30.06 m ²	98.01 m ³	03 1. NADZEMNÍ PODLAŽÍ
2.17	1.57 m ²	5.13 m ³	03 1. NADZEMNÍ PODLAŽÍ
2.18	14.48 m ²	47.19 m ³	03 1. NADZEMNÍ PODLAŽÍ
2.19	15.69 m ²	51.16 m ³	03 1. NADZEMNÍ PODLAŽÍ
2.20	41.23 m ²	134.42 m ³	03 1. NADZEMNÍ PODLAŽÍ
2.21	10.06 m ²	32.79 m ³	03 1. NADZEMNÍ PODLAŽÍ
2.22	10.15 m ²	33.08 m ³	03 1. NADZEMNÍ PODLAŽÍ
2.23	14.45 m ²	47.09 m ³	03 1. NADZEMNÍ PODLAŽÍ
2.24	14.55 m ²	47.44 m ³	03 1. NADZEMNÍ PODLAŽÍ
2.25	8.37 m ²	27.30 m ³	03 1. NADZEMNÍ PODLAŽÍ
2.26	8.59 m ²	27.99 m ³	03 1. NADZEMNÍ PODLAŽÍ
2.27	9.80 m ²	31.95 m ³	03 1. NADZEMNÍ PODLAŽÍ
2.28	17.95 m ²	58.53 m ³	03 1. NADZEMNÍ PODLAŽÍ
2.29	7.21 m ²	23.52 m ³	03 1. NADZEMNÍ PODLAŽÍ
2.30	6.70 m ²	21.83 m ³	03 1. NADZEMNÍ PODLAŽÍ
2.31	9.63 m ²	31.40 m ³	03 1. NADZEMNÍ PODLAŽÍ
2.32	23.32 m ²	76.01 m ³	03 1. NADZEMNÍ PODLAŽÍ
2.33	2.91 m ²	9.48 m ³	03 1. NADZEMNÍ PODLAŽÍ
2.34	1.17 m ²	3.80 m ³	03 1. NADZEMNÍ PODLAŽÍ
2.35	12.85 m ²	41.90 m ³	03 1. NADZEMNÍ PODLAŽÍ
2.36	14.47 m ²	47.16 m ³	03 1. NADZEMNÍ PODLAŽÍ
2.37	79.85 m ²	260.30 m ³	03 1. NADZEMNÍ PODLAŽÍ
2.38	186.32 m ²	607.41 m ³	03 1. NADZEMNÍ PODLAŽÍ
2.39	27.16 m ²	88.55 m ³	03 1. NADZEMNÍ PODLAŽÍ
2.40	5.57 m ²	18.17 m ³	03 1. NADZEMNÍ PODLAŽÍ
2.41	7.54 m ²	24.35 m ³	03 1. NADZEMNÍ PODLAŽÍ
2.42	15.28 m ²	49.81 m ³	03 1. NADZEMNÍ PODLAŽÍ
2.43	4.05 m ²	13.21 m ³	03 1. NADZEMNÍ PODLAŽÍ
2.44	4.12 m ²	13.42 m ³	03 1. NADZEMNÍ PODLAŽÍ
2.45	15.04 m ²	49.02 m ³	03 1. NADZEMNÍ PODLAŽÍ
2.46	453.50 m ²	1478.42 m ³	03 1. NADZEMNÍ PODLAŽÍ
2.47	41.32 m ²	134.71 m ³	03 1. NADZEMNÍ PODLAŽÍ
2.48	20.65 m ²	67.33 m ³	03 1. NADZEMNÍ PODLAŽÍ
2.49	20.46 m ²	66.71 m ³	03 1. NADZEMNÍ PODLAŽÍ
2.50	69.38 m ²	226.18 m ³	03 1. NADZEMNÍ PODLAŽÍ
2.51	200.21 m ²	652.70 m ³	03 1. NADZEMNÍ PODLAŽÍ
2.52	18.12 m ²	59.08 m ³	03 1. NADZEMNÍ PODLAŽÍ
2.53	20.62 m ²	67.24 m ³	03 1. NADZEMNÍ PODLAŽÍ
2.54	39.27 m ²	128.03 m ³	03 1. NADZEMNÍ PODLAŽÍ
2.55	20.80 m ²	67.80 m ³	03 1. NADZEMNÍ PODLAŽÍ
2.56	148.00 m ²	482.48 m ³	03 1. NADZEMNÍ PODLAŽÍ
2.57	49.71 m ²	162.04 m ³	03 1. NADZEMNÍ PODLAŽÍ
2.58	12.26 m ²	39.98 m ³	03 1. NADZEMNÍ PODLAŽÍ
2.59	20.32 m ²	66.23 m ³	03 1. NADZEMNÍ PODLAŽÍ
2.60	40.87 m ²	133.22 m ³	03 1. NADZEMNÍ PODLAŽÍ
2.61	21.26 m ²	69.30 m ³	03 1. NADZEMNÍ PODLAŽÍ
2.62	19.37 m ²	63.13 m ³	03 1. NADZEMNÍ PODLAŽÍ
2.63	45.54 m ²	146.45 m ³	03 1. NADZEMNÍ PODLAŽÍ
2.64	41.41 m ²	134.99 m ³	03 1. NADZEMNÍ PODLAŽÍ
2.65	17.44 m ²	46.39 m ³	03 1. NADZEMNÍ PODLAŽÍ
2.66	19.40 m ²	51.61 m ³	03 1. NADZEMNÍ PODLAŽÍ
2.67	9.46 m ²	24.96 m ³	03 1. NADZEMNÍ PODLAŽÍ
2.73	33.32 m ²	108.61 m ³	03 1. NADZEMNÍ PODLAŽÍ
2.74	202.33 m ²	519.98 m ³	03 1. NADZEMNÍ PODLAŽÍ
2.75	69.97 m ²	179.91 m ³	03 1. NADZEMNÍ PODLAŽÍ
2.76	12.05 m ²	38.97 m ³	03 1. NADZEMNÍ PODLAŽÍ
2.77	7.11 m ²	18.26 m ³	03 1. NADZEMNÍ PODLAŽÍ
2.78	6.85 m ²	17.60 m ³	03 1. NADZEMNÍ PODLAŽÍ
2.79	2.59 m ²	6.67 m ³	03 1. NADZEMNÍ PODLAŽÍ
2.80	2.46 m ²	6.31 m ³	03 1. NADZEMNÍ PODLAŽÍ
2.81	38.05 m ²	97.78 m ³	03 1. NADZEMNÍ PODLAŽÍ
2.82	6.97 m ²	17.92 m ³	03 1. NADZEMNÍ PODLAŽÍ
2.83	2.84 m ²	7.30 m ³	03 1. NADZEMNÍ PODLAŽÍ
2.84	2.92 m ²	7.51 m ³	03 1. NADZEMNÍ PODLAŽÍ
2.85	6.91 m ²	17.75 m ³	03 1. NADZEMNÍ PODLAŽÍ
2.86	2.88 m ²	7.39 m ³	03 1. NADZEMNÍ PODLAŽÍ
2.87	2.96 m ²	7.60 m ³	03 1. NADZEMNÍ PODLAŽÍ
2.88	38.07 m ²	97.83 m ³	03 1. NADZEMNÍ PODLAŽÍ
2.89	41.68 m ²	107.11 m ³	03 1. NADZEMNÍ PODLAŽÍ
2.90	5.36 m ²	13.77 m ³	03 1. NADZEMNÍ PODLAŽÍ
2.91	38.44 m ²	93.64 m ³	03 1. NADZEMNÍ PODLAŽÍ
2.92	2.83 m ²	7.27 m ³	03 1. NADZEMNÍ PODLAŽÍ
2.93	5.36 m ²	13.77 m ³	03 1. NADZEMNÍ PODLAŽÍ
2.94	6.24 m ²	16.05 m ³	03 1. NADZEMNÍ PODLAŽÍ
2.95	2.10 m ²	5.39 m ³	03 1. NADZEMNÍ PODLAŽÍ
2.96	6.48 m ²	16.66 m ³	03 1. NADZEMNÍ PODLAŽÍ
2.97	6.10 m ²	15.68 m ³	03 1. NADZEMNÍ PODLAŽÍ
2.98	5.99 m ²	15.40 m ³	03 1. NADZEMNÍ PODLAŽÍ
2.99	6.23 m ²	16.00 m ³	03 1. NADZEMNÍ PODLAŽÍ
2.100	13.10 m ²	33.67 m ³	03 1. NADZEMNÍ PODLAŽÍ
2.101	18.98 m ²	48.78 m ³	03 1. NADZEMNÍ PODLAŽÍ
2.102	622.23 m ²	2552.00 m ³	03 1. NADZEMNÍ PODLAŽÍ

1. NADZEMNÍ PODLAŽÍ - SEZNAM MÍSTNOSTÍ			
Označení místnosti	Plocha (m ²)	Čistý objem	Úroveň
2.68	289.96 m ²	782.89 m ³	UP - 03 1. NADZEMNÍ PODLAŽÍ
2.69	8.54 m ²	23.07 m ³	UP - 03 1. NADZEMNÍ PODLAŽÍ
2.70	3.34 m ²	9.00 m ³	UP - 03 1. NADZEMNÍ PODLAŽÍ
2.71	9.19 m ²	24.82 m ³	UP - 03 1. NADZEMNÍ PODLAŽÍ



2. NADZEMNÍ PODLAŽÍ - SEZNAM MÍSTNOSTÍ			
Označení místnosti	Plocha (m2)	Čistý objem	Úroveň
3.01	421.37 m²	1340.71 m³	04 2. NADZEMNÍ PODLAŽÍ
3.02	418.40 m²	1331.96 m³	04 2. NADZEMNÍ PODLAŽÍ
3.03	128.38 m³	418.53 m³	04 2. NADZEMNÍ PODLAŽÍ
3.04	39.89 m²	130.05 m³	04 2. NADZEMNÍ PODLAŽÍ
3.05	143.77 m²	468.70 m³	04 2. NADZEMNÍ PODLAŽÍ
3.08	7.54 m²	24.57 m³	04 2. NADZEMNÍ PODLAŽÍ
3.09	7.30 m²	23.80 m³	04 2. NADZEMNÍ PODLAŽÍ
3.10	7.06 m²	23.03 m³	04 2. NADZEMNÍ PODLAŽÍ
3.11	7.14 m²	23.29 m³	04 2. NADZEMNÍ PODLAŽÍ
3.12	7.15 m²	23.29 m³	04 2. NADZEMNÍ PODLAŽÍ
3.13	9.26 m²	30.19 m³	04 2. NADZEMNÍ PODLAŽÍ
3.14	8.02 m²	26.15 m³	04 2. NADZEMNÍ PODLAŽÍ
3.15	7.67 m²	25.00 m³	04 2. NADZEMNÍ PODLAŽÍ
3.16	9.01 m²	29.39 m³	04 2. NADZEMNÍ PODLAŽÍ
3.17	6.97 m²	22.71 m³	04 2. NADZEMNÍ PODLAŽÍ
3.18	6.98 m²	22.75 m³	04 2. NADZEMNÍ PODLAŽÍ
3.19	7.00 m²	22.82 m³	04 2. NADZEMNÍ PODLAŽÍ
3.20	7.24 m²	23.59 m³	04 2. NADZEMNÍ PODLAŽÍ
3.21	7.42 m²	24.18 m³	04 2. NADZEMNÍ PODLAŽÍ
3.22	7.37 m²	24.02 m³	04 2. NADZEMNÍ PODLAŽÍ
3.23	7.20 m²	23.48 m³	04 2. NADZEMNÍ PODLAŽÍ
3.24	7.09 m²	23.10 m³	04 2. NADZEMNÍ PODLAŽÍ
3.25	7.30 m²	23.48 m³	04 2. NADZEMNÍ PODLAŽÍ
3.26	7.15 m²	23.30 m³	04 2. NADZEMNÍ PODLAŽÍ
3.27	7.27 m²	23.69 m³	04 2. NADZEMNÍ PODLAŽÍ
3.28	7.27 m²	23.69 m³	04 2. NADZEMNÍ PODLAŽÍ
3.29	7.27 m²	23.69 m³	04 2. NADZEMNÍ PODLAŽÍ
3.30	7.27 m²	23.69 m³	04 2. NADZEMNÍ PODLAŽÍ
3.31	7.46 m²	24.33 m³	04 2. NADZEMNÍ PODLAŽÍ
3.32	63.31 m²	208.38 m³	04 2. NADZEMNÍ PODLAŽÍ
3.51	134.44 m²	438.27 m³	04 2. NADZEMNÍ PODLAŽÍ
3.52	67.42 m²	219.80 m³	04 2. NADZEMNÍ PODLAŽÍ
3.53	7.26 m²	23.67 m³	04 2. NADZEMNÍ PODLAŽÍ
3.54	7.93 m²	25.86 m³	04 2. NADZEMNÍ PODLAŽÍ
3.55	3.57 m²	11.64 m³	04 2. NADZEMNÍ PODLAŽÍ
3.56	3.53 m²	11.50 m³	04 2. NADZEMNÍ PODLAŽÍ
3.57	7.78 m²	25.37 m³	04 2. NADZEMNÍ PODLAŽÍ
3.58	7.28 m²	23.74 m³	04 2. NADZEMNÍ PODLAŽÍ
3.59	67.85 m²	221.19 m³	04 2. NADZEMNÍ PODLAŽÍ
3.60	43.55 m²	141.98 m³	04 2. NADZEMNÍ PODLAŽÍ
3.61	44.31 m²	144.44 m³	04 2. NADZEMNÍ PODLAŽÍ
3.62	43.19 m²	140.80 m³	04 2. NADZEMNÍ PODLAŽÍ
3.63	28.78 m²	93.84 m³	04 2. NADZEMNÍ PODLAŽÍ
3.64	14.16 m²	46.15 m³	04 2. NADZEMNÍ PODLAŽÍ
3.65	14.40 m²	46.35 m³	04 2. NADZEMNÍ PODLAŽÍ
3.66	11.18 m²	36.46 m³	04 2. NADZEMNÍ PODLAŽÍ
3.67	67.77 m²	220.92 m³	04 2. NADZEMNÍ PODLAŽÍ
3.68	67.63 m²	220.46 m³	04 2. NADZEMNÍ PODLAŽÍ
3.69	4.26 m²	13.89 m³	04 2. NADZEMNÍ PODLAŽÍ
3.70	20.36 m²	66.36 m³	04 2. NADZEMNÍ PODLAŽÍ
3.71	77.51 m²	252.68 m³	04 2. NADZEMNÍ PODLAŽÍ
3.72	4.16 m²	13.56 m³	04 2. NADZEMNÍ PODLAŽÍ
3.73	4.45 m²	14.50 m³	04 2. NADZEMNÍ PODLAŽÍ
3.74	77.92 m²	254.02 m³	04 2. NADZEMNÍ PODLAŽÍ
3.75	20.17 m²	65.74 m³	04 2. NADZEMNÍ PODLAŽÍ
3.76	15.11 m²	49.26 m³	04 2. NADZEMNÍ PODLAŽÍ
3.77	28.15 m²	91.76 m³	04 2. NADZEMNÍ PODLAŽÍ
3.78	4.50 m²	14.66 m³	04 2. NADZEMNÍ PODLAŽÍ
3.79	88.49 m²	286.48 m³	04 2. NADZEMNÍ PODLAŽÍ
3.80	15.52 m²	50.60 m³	04 2. NADZEMNÍ PODLAŽÍ
3.81	3.53 m²	11.50 m³	04 2. NADZEMNÍ PODLAŽÍ
3.82	3.53 m²	11.50 m³	04 2. NADZEMNÍ PODLAŽÍ
3.83	15.23 m²	49.64 m³	04 2. NADZEMNÍ PODLAŽÍ
3.84	20.39 m²	66.48 m³	04 2. NADZEMNÍ PODLAŽÍ
3.85	20.09 m²	65.50 m³	04 2. NADZEMNÍ PODLAŽÍ
3.86	18.38 m²	59.93 m³	04 2. NADZEMNÍ PODLAŽÍ
3.87	2.68 m²	8.72 m³	04 2. NADZEMNÍ PODLAŽÍ
3.88	44.51 m²	145.11 m³	04 2. NADZEMNÍ PODLAŽÍ
3.89	21.64 m²	70.55 m³	04 2. NADZEMNÍ PODLAŽÍ
3.90	8.03 m²	26.17 m³	04 2. NADZEMNÍ PODLAŽÍ
3.91	5.77 m²	18.81 m³	04 2. NADZEMNÍ PODLAŽÍ
3.92	15.35 m²	50.04 m³	04 2. NADZEMNÍ PODLAŽÍ
3.93	24.07 m²	78.48 m³	04 2. NADZEMNÍ PODLAŽÍ
3.94	79.91 m²	260.52 m³	04 2. NADZEMNÍ PODLAŽÍ


2. NADZEMNÍ PODLAŽÍ - SEZNAM MÍSTNOSTÍ			
Označení místnosti	Plocha (m2)	Čistý objem	Úroveň
3.06	126.42 m²	404.18 m³	DN - 04 2. NADZEMNÍ PODLAŽÍ
3.07	127.34 m²	406.93 m³	DN - 04 2. NADZEMNÍ PODLAŽÍ
3.33	68.00 m²	221.67 m³	DN - 04 2. NADZEMNÍ PODLAŽÍ
3.34	67.05 m²	218.59 m³	DN - 04 2. NADZEMNÍ PODLAŽÍ
3.35	22.14 m²	72.19 m³	DN - 04 2. NADZEMNÍ PODLAŽÍ
3.36	23.44 m²	76.43 m³	DN - 04 2. NADZEMNÍ PODLAŽÍ
3.37	41.72 m²	136.01 m³	DN - 04 2. NADZEMNÍ PODLAŽÍ
3.38	10.95 m²	35.70 m³	DN - 04 2. NADZEMNÍ PODLAŽÍ
3.39	12.02 m²	38.80 m³	DN - 04 2. NADZEMNÍ PODLAŽÍ
3.40	5.59 m²	18.24 m³	DN - 04 2. NADZEMNÍ PODLAŽÍ
3.40	10.88 m²	35.47 m³	DN - 04 2. NADZEMNÍ PODLAŽÍ
3.41	67.69 m²	220.68 m³	DN - 04 2. NADZEMNÍ PODLAŽÍ
3.41	10.77 m²	35.10 m³	DN - 04 2. NADZEMNÍ PODLAŽÍ
3.42	67.98 m²	221.61 m³	DN - 04 2. NADZEMNÍ PODLAŽÍ
3.43	46.36 m²	151.13 m³	DN - 04 2. NADZEMNÍ PODLAŽÍ
3.44	15.75 m²	51.35 m³	DN - 04 2. NADZEMNÍ PODLAŽÍ
3.45	24.78 m²	80.77 m³	DN - 04 2. NADZEMNÍ PODLAŽÍ
3.46	10.51 m²	34.26 m³	DN - 04 2. NADZEMNÍ PODLAŽÍ
3.47	11.91 m²	38.48 m³	DN - 04 2. NADZEMNÍ PODLAŽÍ
3.48	5.89 m²	19.20 m³	DN - 04 2. NADZEMNÍ PODLAŽÍ
3.49	10.66 m²	34.75 m³	DN - 04 2. NADZEMNÍ PODLAŽÍ
3.50	10.66 m²	34.75 m³	DN - 04 2. NADZEMNÍ PODLAŽÍ

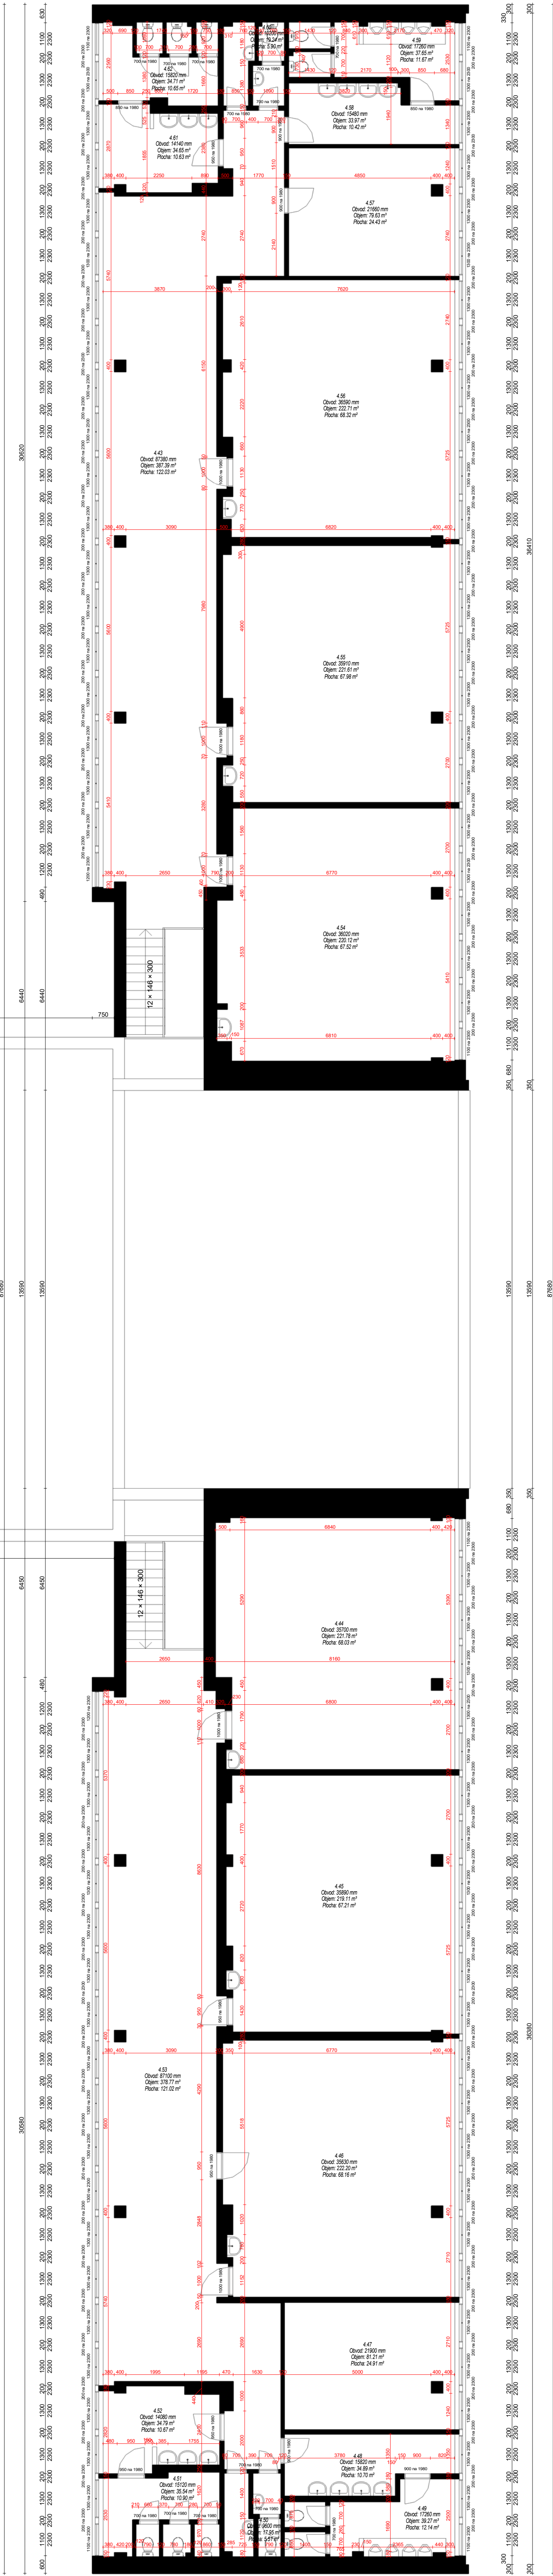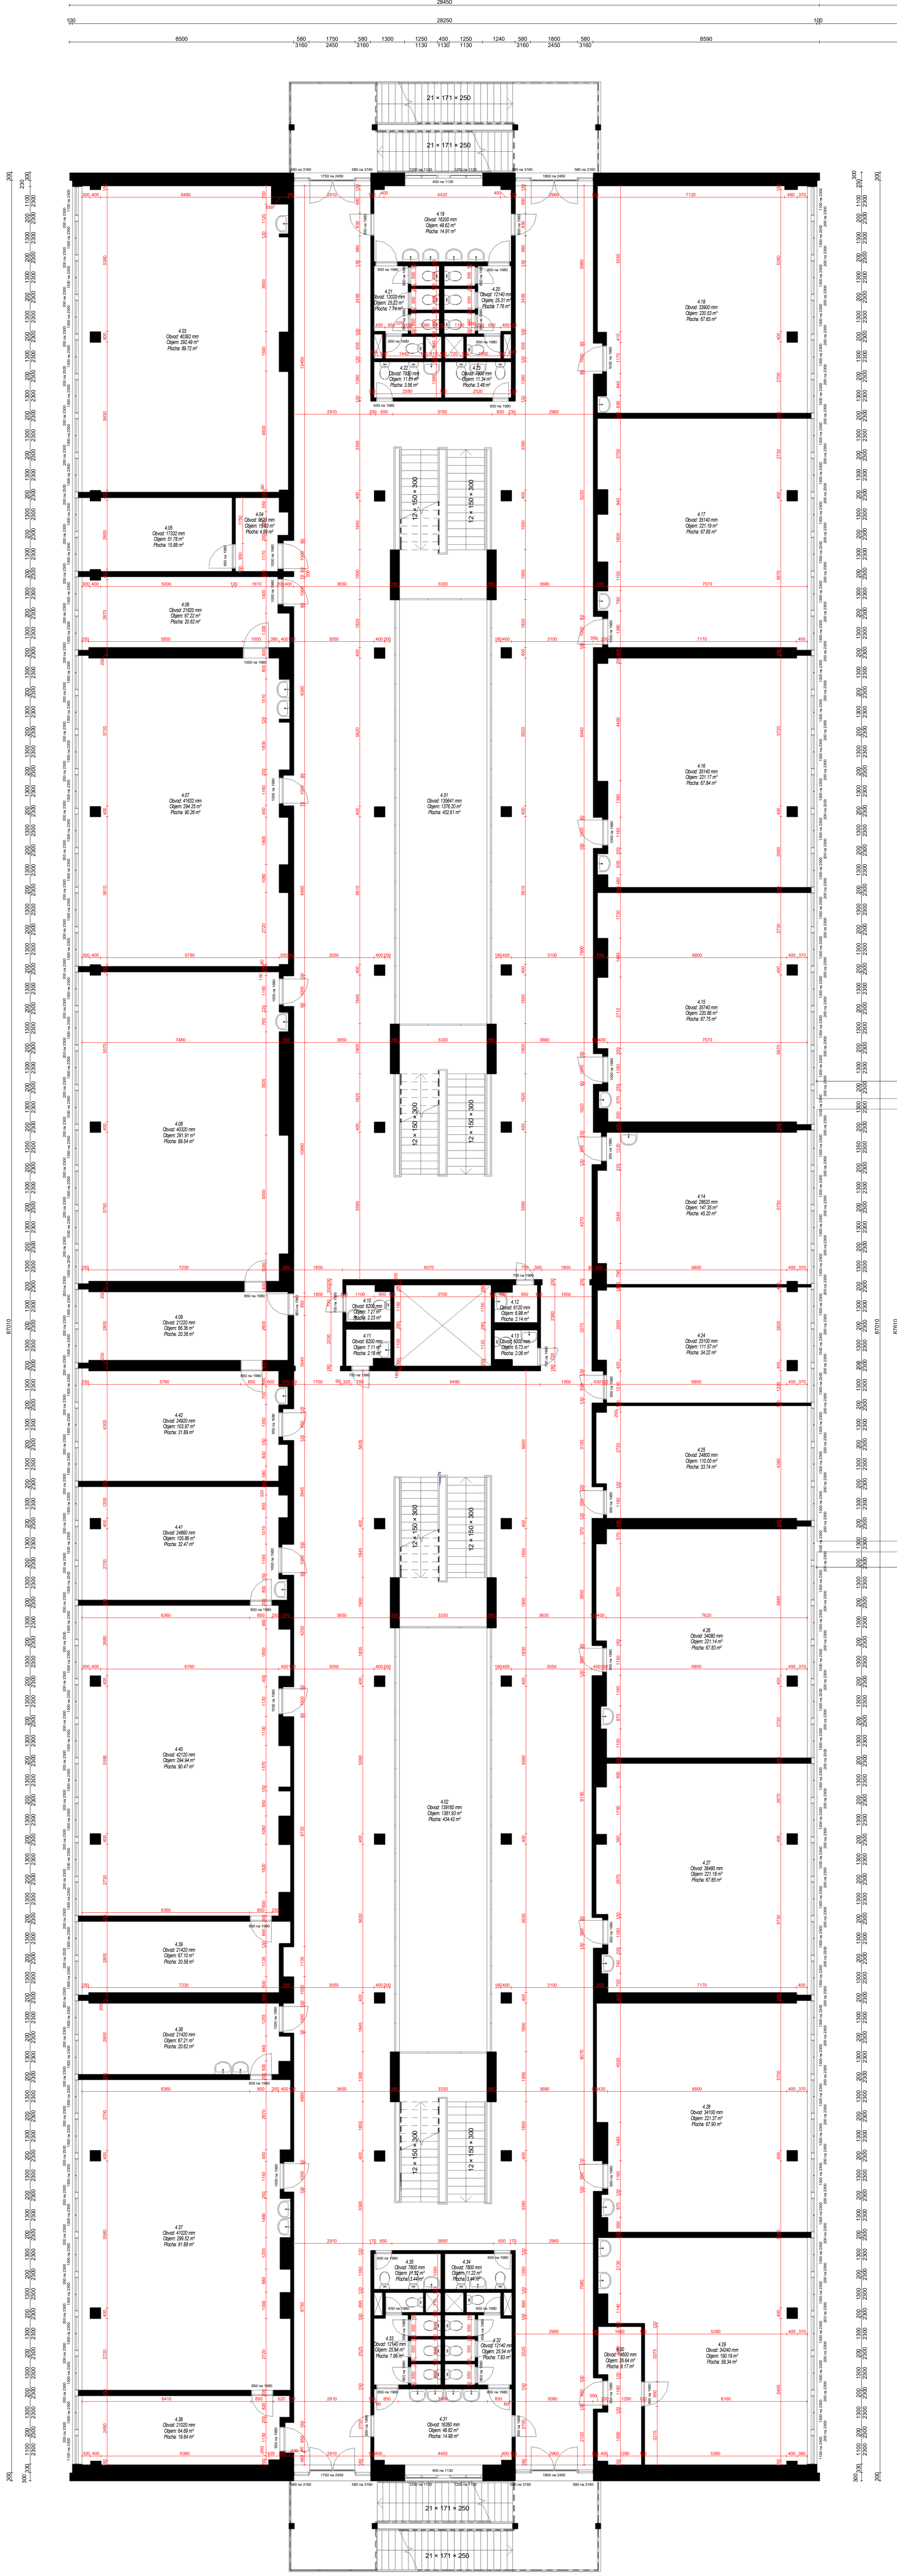

3. NADZEMNÍ PODLAŽÍ - SEZNAM MÍSTNOSTÍ			
Označení místnosti	Plocha (m2)	Čistý objem	Úroveň
4.01	432.61 m²	1376.20 m³	05 3. NADZEMNÍ PODLAŽÍ
4.02	434.42 m²	1381.93 m³	05 3. NADZEMNÍ PODLAŽÍ
4.03	89.72 m²	292.49 m³	05 3. NADZEMNÍ PODLAŽÍ
4.04	4.89 m²	15.93 m³	05 3. NADZEMNÍ PODLAŽÍ
4.05	15.88 m²	51.78 m³	05 3. NADZEMNÍ PODLAŽÍ
4.06	20.62 m²	67.22 m³	05 3. NADZEMNÍ PODLAŽÍ
4.07	90.26 m²	294.25 m³	05 3. NADZEMNÍ PODLAŽÍ
4.08	89.54 m²	291.91 m³	05 3. NADZEMNÍ PODLAŽÍ
4.09	20.36 m²	66.36 m³	05 3. NADZEMNÍ PODLAŽÍ
4.10	2.23 m²	7.27 m³	05 3. NADZEMNÍ PODLAŽÍ
4.11	2.18 m²	7.11 m³	05 3. NADZEMNÍ PODLAŽÍ
4.12	2.14 m²	6.98 m³	05 3. NADZEMNÍ PODLAŽÍ
4.13	2.06 m²	6.73 m³	05 3. NADZEMNÍ PODLAŽÍ
4.14	45.20 m²	147.35 m³	05 3. NADZEMNÍ PODLAŽÍ
4.15	67.75 m²	220.86 m³	05 3. NADZEMNÍ PODLAŽÍ
4.16	67.84 m²	221.17 m³	05 3. NADZEMNÍ PODLAŽÍ
4.17	67.85 m²	221.19 m³	05 3. NADZEMNÍ PODLAŽÍ
4.18	67.65 m²	220.53 m³	05 3. NADZEMNÍ PODLAŽÍ
4.19	14.91 m²	48.62 m³	05 3. NADZEMNÍ PODLAŽÍ
4.20	7.76 m²	25.31 m³	05 3. NADZEMNÍ PODLAŽÍ
4.21	7.74 m²	25.22 m³	05 3. NADZEMNÍ PODLAŽÍ
4.22	3.56 m²	11.61 m³	05 3. NADZEMNÍ PODLAŽÍ
4.23	3.48 m²	11.34 m³	05 3. NADZEMNÍ PODLAŽÍ
4.24	34.22 m²	111.57 m³	05 3. NADZEMNÍ PODLAŽÍ
4.25	33.74 m²	110.00 m³	05 3. NADZEMNÍ PODLAŽÍ
4.26	67.83 m²	221.14 m³	05 3. NADZEMNÍ PODLAŽÍ
4.27	67.85 m²	221.18 m³	05 3. NADZEMNÍ PODLAŽÍ
4.28	67.90 m²	221.37 m³	05 3. NADZEMNÍ PODLAŽÍ
4.29	58.34 m²	190.19 m³	05 3. NADZEMNÍ PODLAŽÍ
4.30	8.17 m²	26.64 m³	05 3. NADZEMNÍ PODLAŽÍ
4.31	14.98 m²	48.82 m³	05 3. NADZEMNÍ PODLAŽÍ
4.32	7.83 m²	25.54 m³	05 3. NADZEMNÍ PODLAŽÍ
4.33	7.96 m²	25.94 m³	05 3. NADZEMNÍ PODLAŽÍ
4.34	3.44 m²	11.22 m³	05 3. NADZEMNÍ PODLAŽÍ
4.35	3.44 m²	11.22 m³	05 3. NADZEMNÍ PODLAŽÍ
4.36	19.84 m²	64.69 m³	05 3. NADZEMNÍ PODLAŽÍ
4.37	91.88 m²	299.52 m³	05 3. NADZEMNÍ PODLAŽÍ
4.38	20.62 m²	67.21 m³	05 3. NADZEMNÍ PODLAŽÍ
4.39	20.58 m²	67.10 m³	05 3. NADZEMNÍ PODLAŽÍ
4.40	90.47 m²	294.94 m³	05 3. NADZEMNÍ PODLAŽÍ
4.41	32.47 m²	105.86 m³	05 3. NADZEMNÍ PODLAŽÍ
4.42	31.89 m²	103.97 m³	05 3. NADZEMNÍ PODLAŽÍ

3. NADZEMNÍ PODLAŽÍ - SEZNAM MÍSTNOSTÍ			
Označení místnosti	Plocha (m2)	Čistý objem	Úroveň
4.43	122.03 m²	387.39 m³	DN - 05 3. NADZEMNÍ PODLAŽÍ
4.44	68.03 m²	221.78 m³	DN - 05 3. NADZEMNÍ PODLAŽÍ
4.45	67.21 m²	219.11 m³	DN - 05 3. NADZEMNÍ PODLAŽÍ
4.46	68.16 m²	222.20 m³	DN - 05 3. NADZEMNÍ PODLAŽÍ
4.47	24.91 m²	81.21 m³	DN - 05 3. NADZEMNÍ PODLAŽÍ
4.48	10.70 m²	34.89 m³	DN - 05 3. NADZEMNÍ PODLAŽÍ
4.49	12.14 m²	39.27 m³	DN - 05 3. NADZEMNÍ PODLAŽÍ
4.50	5.51 m²	17.95 m³	DN - 05 3. NADZEMNÍ PODLAŽÍ
4.51	10.90 m²	35.54 m³	DN - 05 3. NADZEMNÍ PODLAŽÍ
4.52	10.67 m²	34.79 m³	DN - 05 3. NADZEMNÍ PODLAŽÍ
4.53	121.02 m²	378.77 m³	DN - 05 3. NADZEMNÍ PODLAŽÍ
4.54	67.52 m²	220.12 m³	DN - 05 3. NADZEMNÍ PODLAŽÍ
4.55	67.98 m²	221.61 m³	DN - 05 3. NADZEMNÍ PODLAŽÍ
4.56	68.32 m²	222.71 m³	DN - 05 3. NADZEMNÍ PODLAŽÍ
4.57	24.43 m²	79.63 m³	DN - 05 3. NADZEMNÍ PODLAŽÍ
4.58	10.42 m²	33.97 m³	DN - 05 3. NADZEMNÍ PODLAŽÍ
4.59	11.67 m²	37.65 m³	DN - 05 3. NADZEMNÍ PODLAŽÍ
4.60	5.90 m²	19.24 m³	DN - 05 3. NADZEMNÍ PODLAŽÍ
4.61	10.63 m²	34.65 m³	DN - 05 3. NADZEMNÍ PODLAŽÍ
4.62	10.65 m²	34.71 m³	DN - 05 3. NADZEMNÍ PODLAŽÍ


3. NADZEMNÍ PODLAŽÍ
MÉRITKO: 1:100

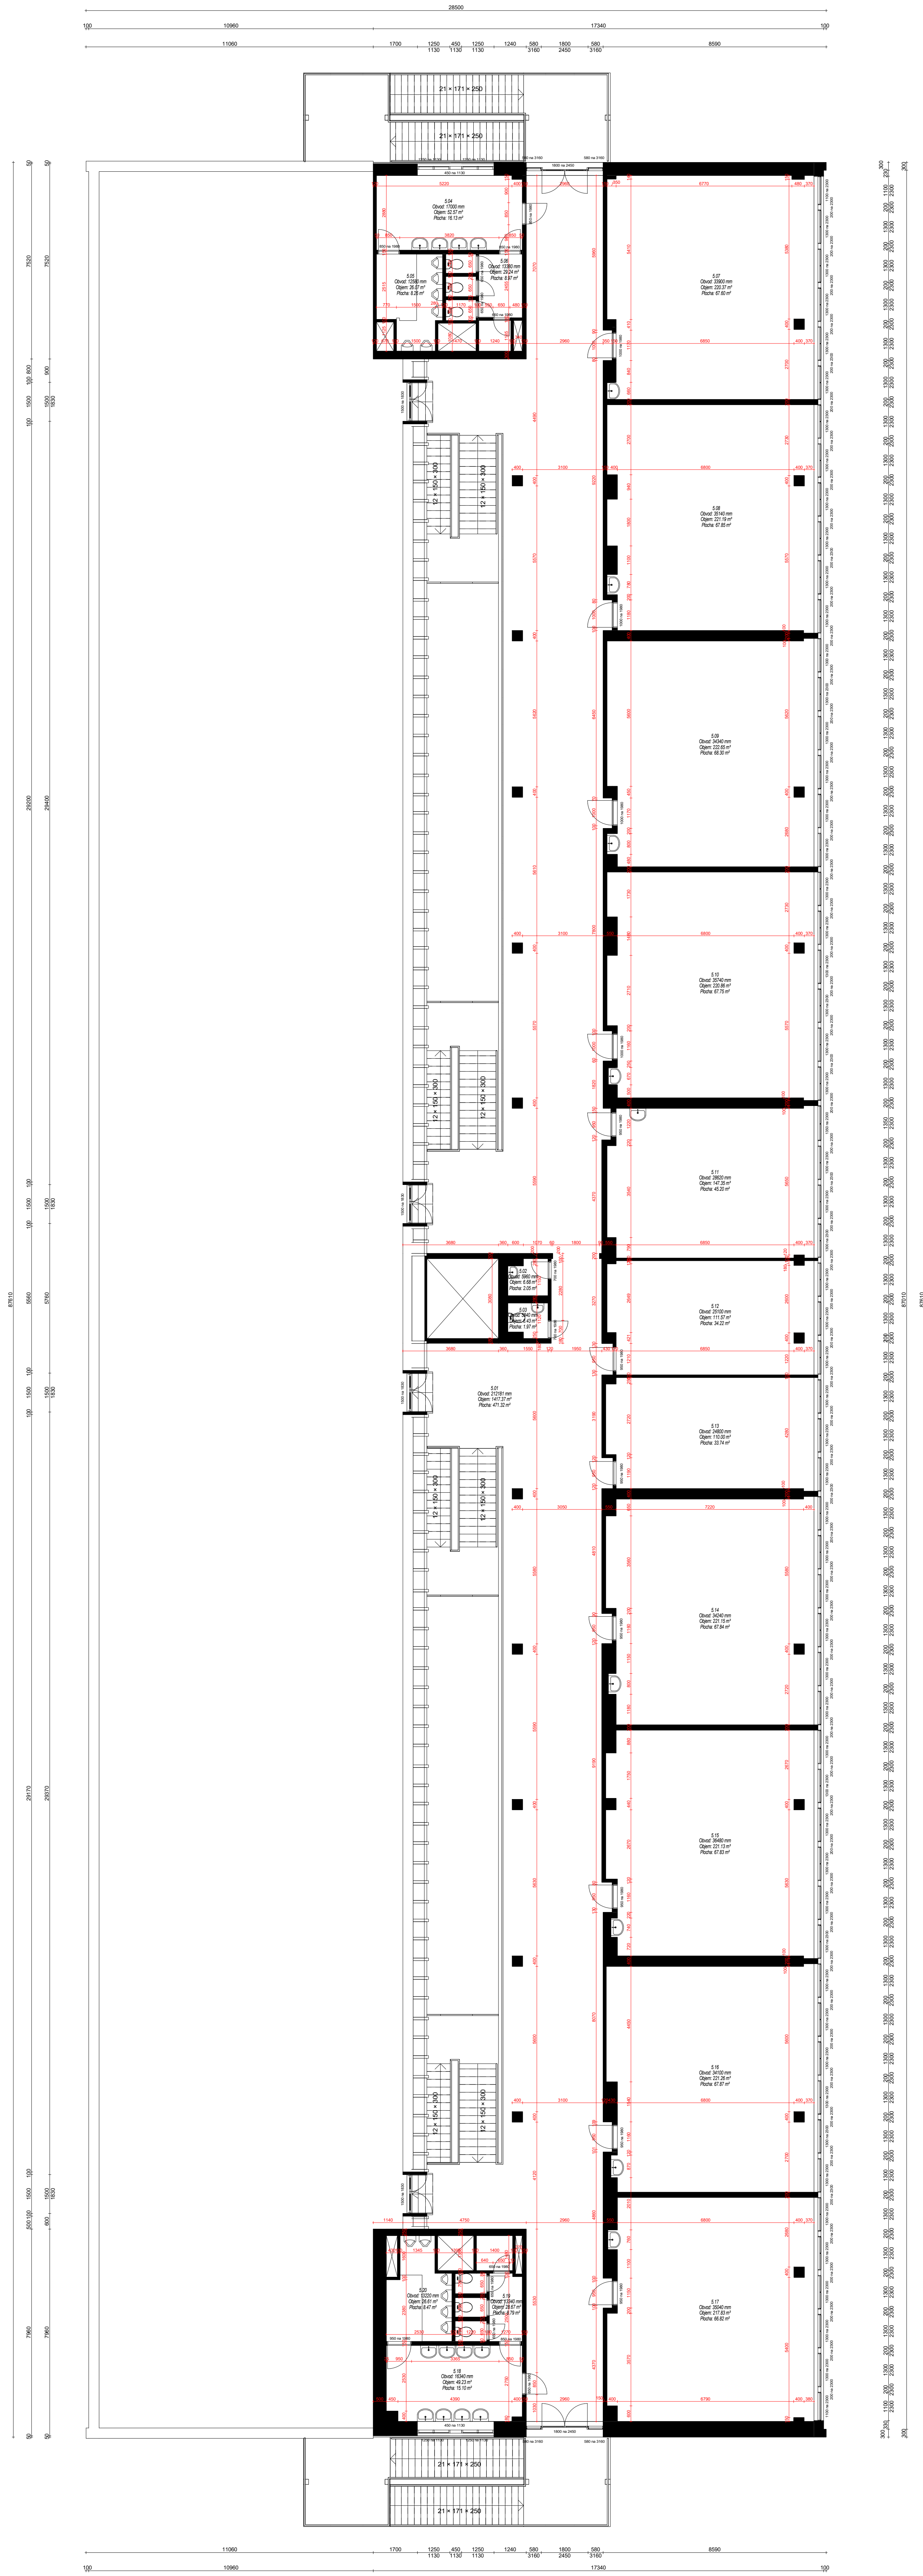


4. NADZEMNÍ PODLAŽÍ
MÉRÍTKO: 1:100

4. NADZEMNÍ PODLAŽÍ - SEZNAM MÍSTNOSTÍ			
Označení místnosti	Plocha (m2)	Čistý objem	Úroveň
5.01	471.32 m ²	1417.37 m ³	06 4. NADZEMNÍ PODLAŽÍ
5.02	2.05 m ²	6.68 m ³	06 4. NADZEMNÍ PODLAŽÍ
5.03	1.97 m ²	6.43 m ³	06 4. NADZEMNÍ PODLAŽÍ
5.04	16.13 m ²	52.57 m ³	06 4. NADZEMNÍ PODLAŽÍ
5.05	8.26 m ²	26.07 m ³	06 4. NADZEMNÍ PODLAŽÍ
5.06	8.97 m ²	29.24 m ³	06 4. NADZEMNÍ PODLAŽÍ
5.07	67.60 m ²	220.37 m ³	06 4. NADZEMNÍ PODLAŽÍ
5.08	67.85 m ²	221.19 m ³	06 4. NADZEMNÍ PODLAŽÍ
5.09	68.30 m ²	222.65 m ³	06 4. NADZEMNÍ PODLAŽÍ
5.10	67.75 m ²	220.86 m ³	06 4. NADZEMNÍ PODLAŽÍ
5.11	45.20 m ²	147.35 m ³	06 4. NADZEMNÍ PODLAŽÍ
5.12	34.22 m ²	111.57 m ³	06 4. NADZEMNÍ PODLAŽÍ
5.13	33.74 m ²	110.00 m ³	06 4. NADZEMNÍ PODLAŽÍ
5.14	67.84 m ²	221.15 m ³	06 4. NADZEMNÍ PODLAŽÍ
5.15	67.83 m ²	221.13 m ³	06 4. NADZEMNÍ PODLAŽÍ
5.16	67.87 m ²	221.26 m ³	06 4. NADZEMNÍ PODLAŽÍ
5.17	66.82 m ²	217.83 m ³	06 4. NADZEMNÍ PODLAŽÍ
5.18	15.10 m ²	49.23 m ³	06 4. NADZEMNÍ PODLAŽÍ
5.19	8.79 m ²	28.67 m ³	06 4. NADZEMNÍ PODLAŽÍ
5.20	8.47 m ²	26.61 m ³	06 4. NADZEMNÍ PODLAŽÍ



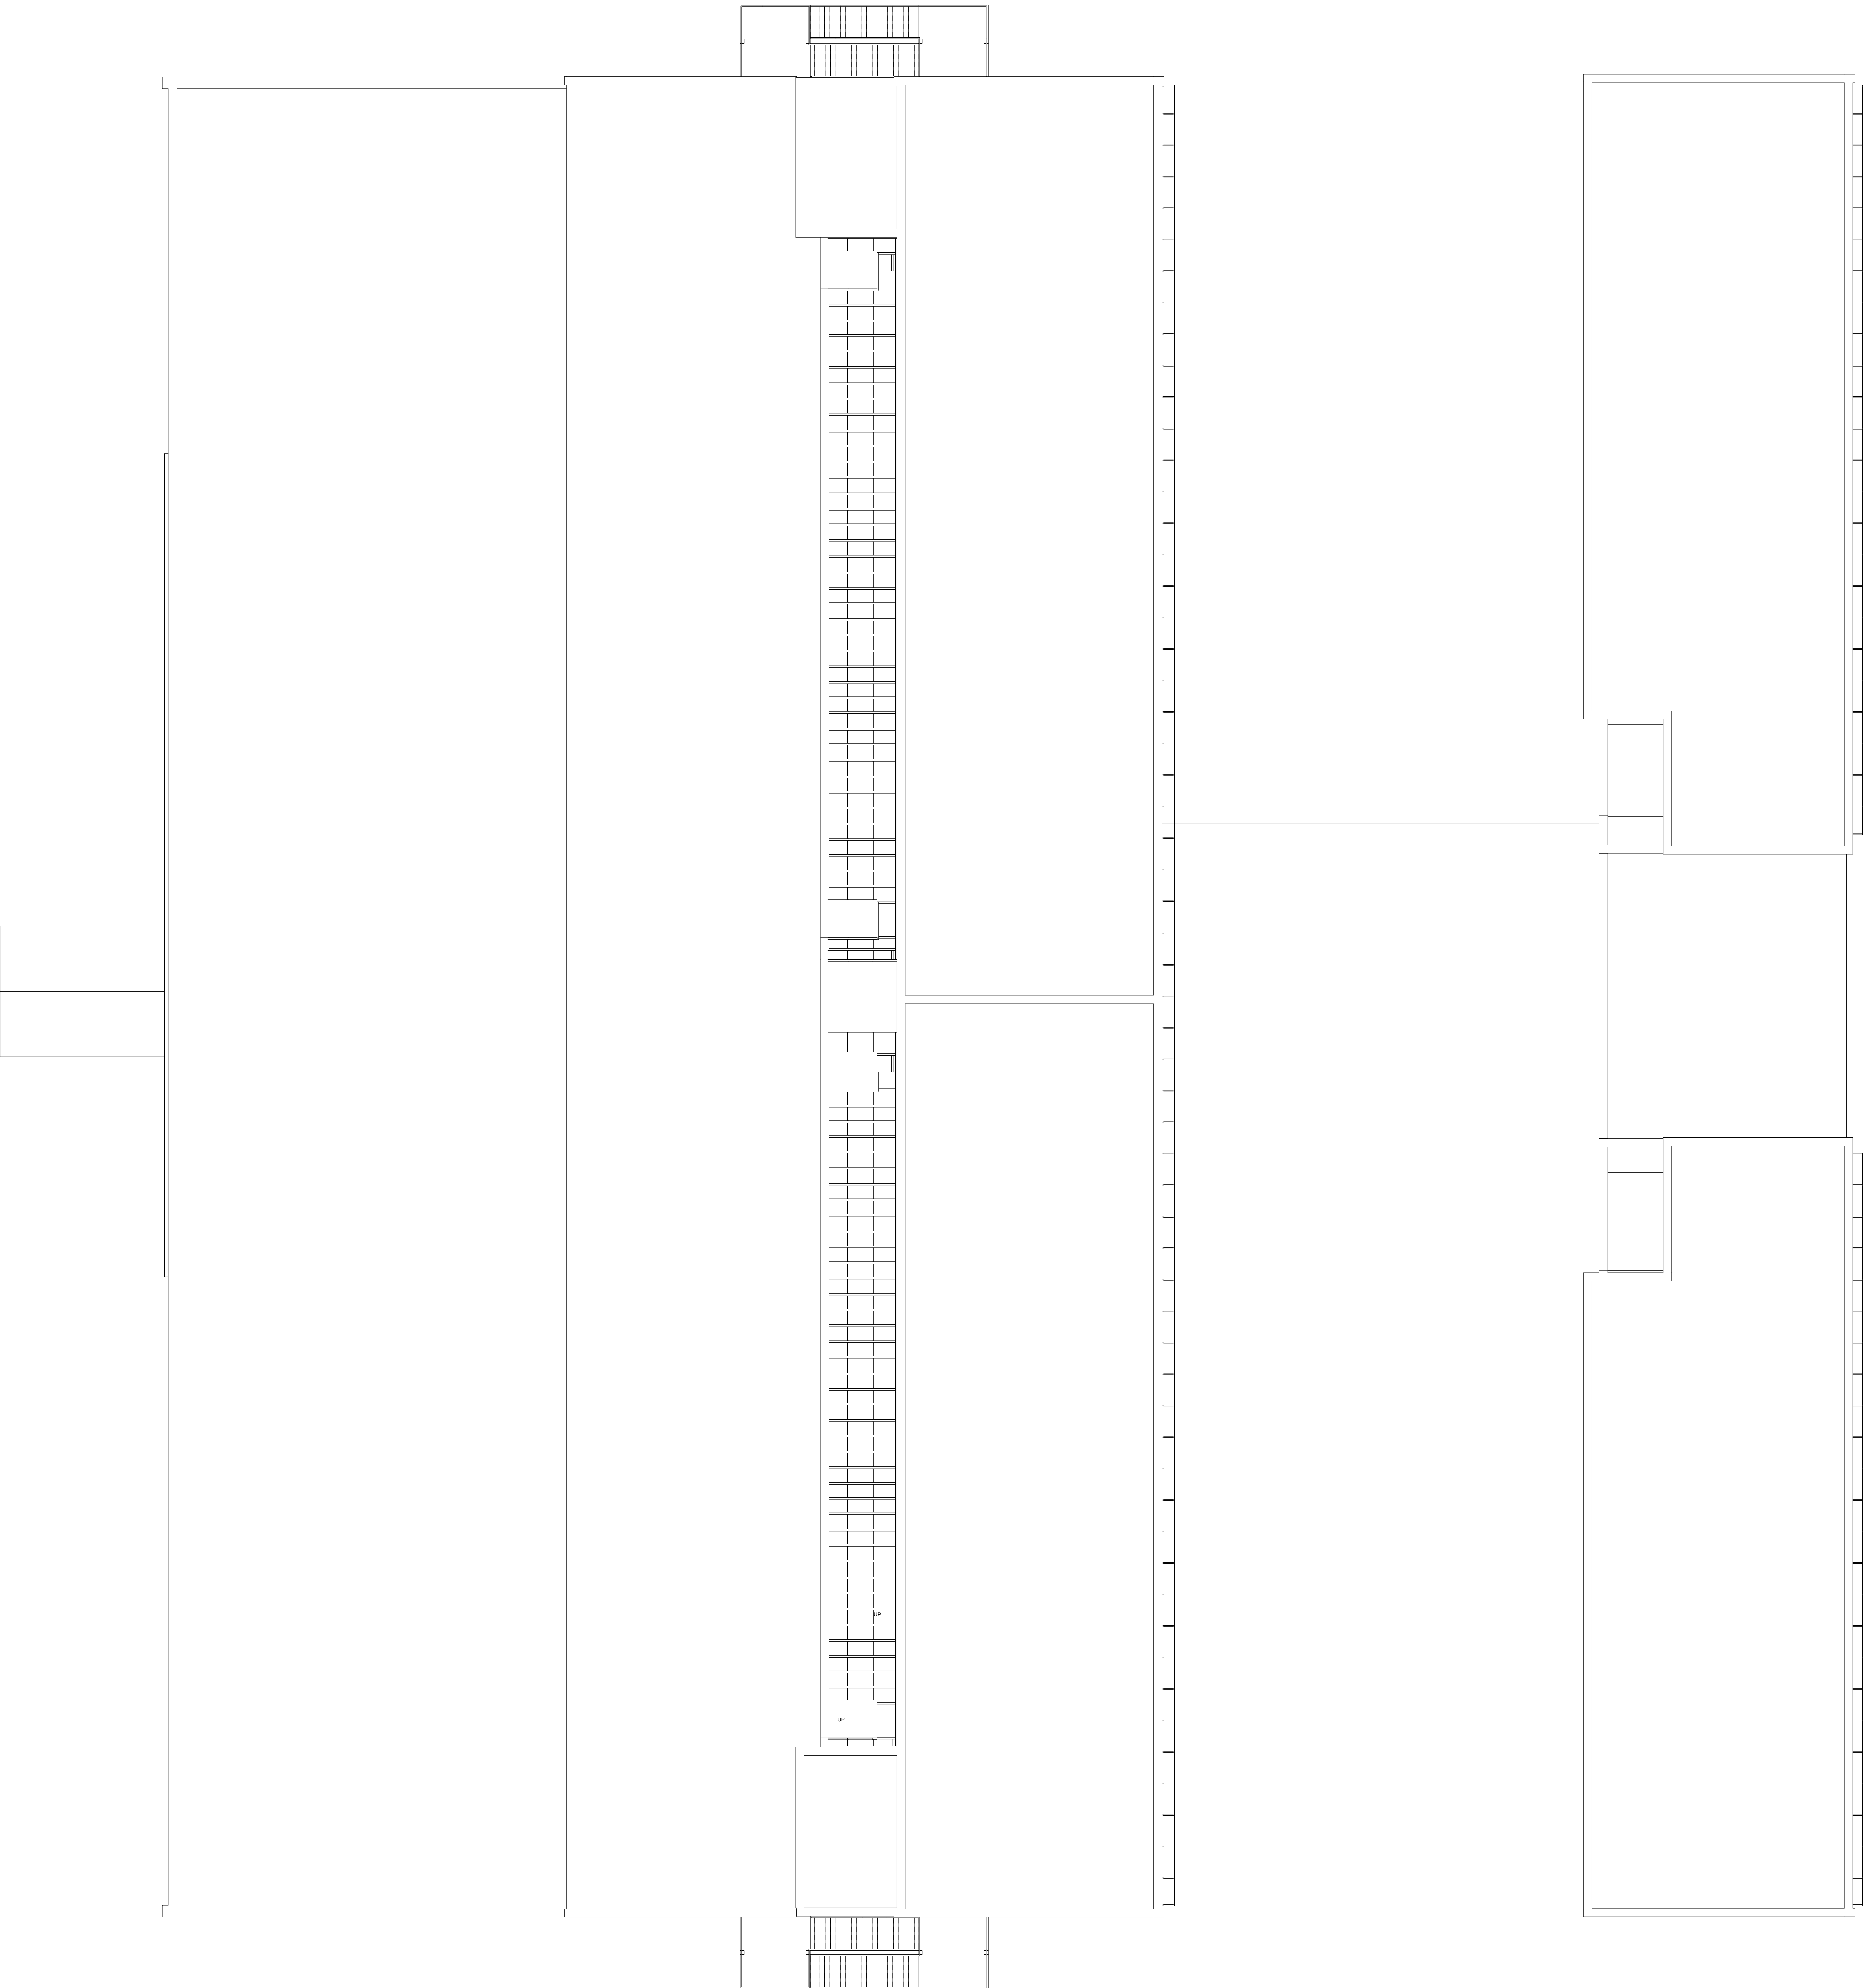


STŘECHA
MÉRITKO: 1:100

 


SEKCE - C
MĚŘÍTKO: 1:100

Zhotovitel: Visual Systems s.r.o., Příčná 1892/4, Nové Město, 110 00 Praha 1, IČ: 08225974	
Objednatel: Městská část Praha 2	
Stavba: ZÁKLADNÍ ŠKOLA, ČESKÁ LÍPA, ŠKOLNÍ 2520	Místo: Školní 2520, 470 01 Česká Lípa 1
	Datum: 12/2023 St: pasport
Obsah: SEKCE - C	Číslo výkresu: D.9




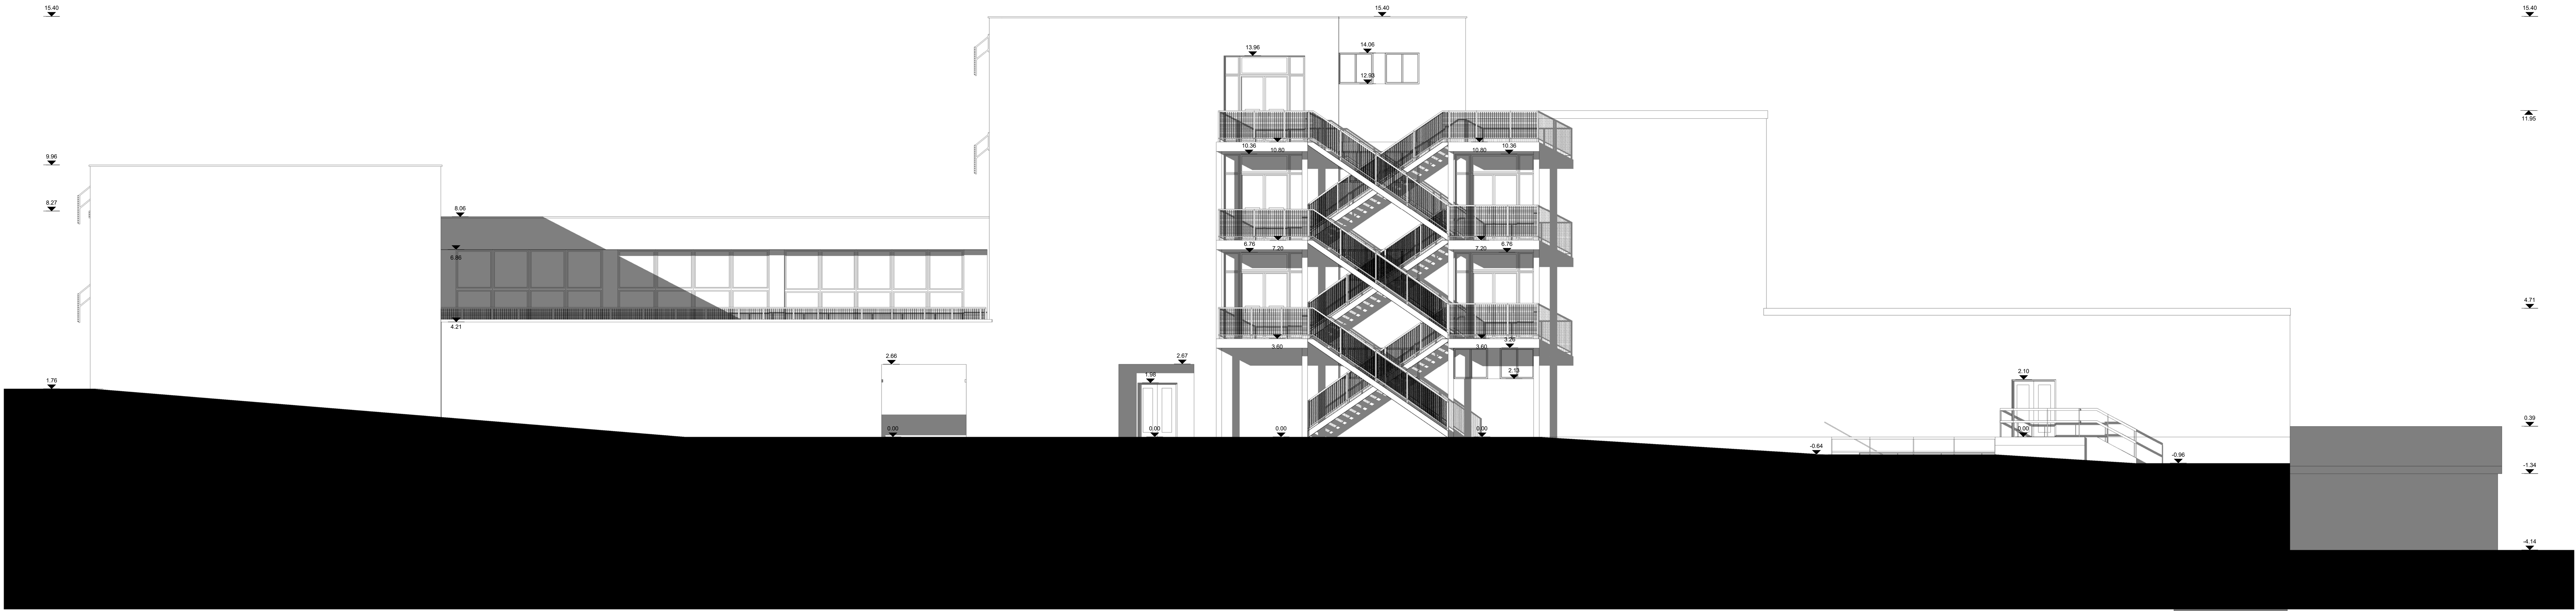


PRŮČELÍ - SEVERNÍ POHLED
MĚŘITKO: 1:100

 

PRŮČELÍ - JIŽNÍ POHLED
MĚŘITKO: 1:100

 


PRŮČELÍ - VÝCHODNÍ POHLED
MĚŘÍTKO: 1:100

 


PRŮČELÍ - ZÁPADNÍ POHLED
MĚŘÍTKO: 1:100

Zhotovitel:	Visual Systems s.r.o., Ptičná 1892/4, Nové Město, 110 00 Praha 1, IČ: 08225974		
Objednatel:	Městská část Praha 2		
Stavba:	ZÁKLADNÍ ŠKOLA, ČESKÁ LIPA, ŠKOLNÍ 2520	Místo:	Školní 2520, 470 01 Česká Lipa 1
		Datum:	12/2023
		St:	pasport
Obsah:	PRŮČELÍ - VÝCHODNÍ POHLED A ZÁPADNÍ POHLED		Číslo výkresu: D.11



 

PRŮČELÍ - VÝCHODNÍ POHLED_1
MĚŘÍTKO: 1:100

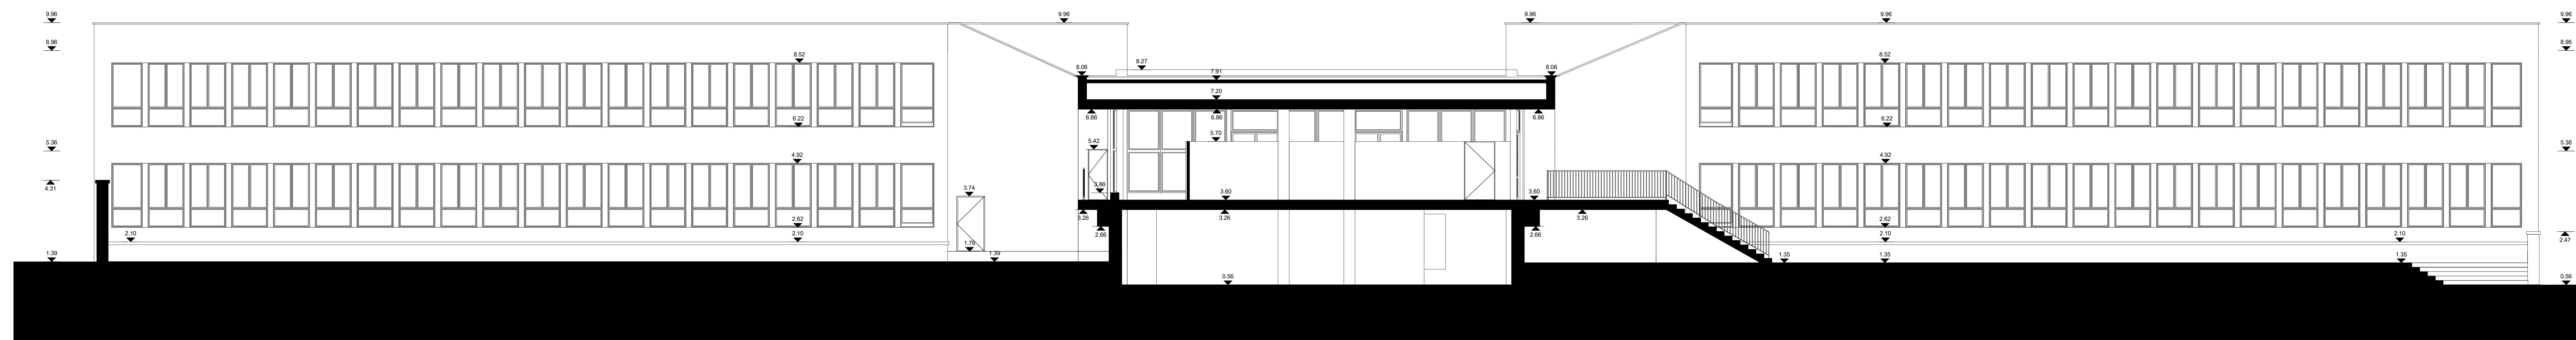

PRŮČELÍ - ZÁPADNÍ POHLED_1
MĚŘÍTKO: 1:100

Tabulka dveří			
Typ	Výška	Šířka	Počet
D1	1980	950	45
D2	1980	850	46
D3	2450	1800	3
D4	1980	650	34
D5	1980	1000	81
D6	2450	1750	4
D7	2450	1800	3
D8	1980	700	57
D9	1830	1500	4
D10	1980	900	22
D11	2050	1750	2
D12	2450	1750	1
D13	2450	1720	1
D14	2450	1680	1
D15	2450	1735	2
D16	2400	1850	2
D17	1820	700	1
D18	2100	760	48
D19	2100	1100	2
D20	2050	1000	10
D21	1980	1450	3
D22	1980	1620	1
D23	1200	1200	1
D24	1980	1700	1
D25	1980	1500	4
D26	2050	1750	4
D27	1980	600	4
D28	2100	1620	2
D29	2050	1300	1
D30	2400	1450	1
D31	2100	1700	2
D32	1980	1500	2
D33	2100	1000	2
D34	2100	1700	1
D35	2250	1100	1
D36	2450	1800	1
D37	2000	1000	1
D38	2050	900	1
D39	2050	1000	1
D40	2050	900	1
D41	2050	900	1
D42	2050	1000	1
D43	2050	1000	1
D44	1980	650	1
D45	1980	650	1
D46	1980	650	1
D47	2050	900	1
D48	2050	1000	1
D49	1980	650	1
D50	1980	650	1
D51	1980	650	1
D52	2050	900	1
D53	2050	900	1
D54	2050	900	1
D55	2050	900	1
D56	2150	700	1
D57	2150	700	1

Tabulka dveří			
Typ	Výška	Šířka	Počet
D58	2200	1630	1
D59	1980	650	1
D60	1980	650	1
D61	1980	650	1
D62	1980	650	1
D63	1980	700	1
D64	1980	650	1
D65	1980	850	1
D66	1980	850	1
D67	1980	850	1
D68	1980	650	1
D69	1980	650	1
D70	1980	850	1
D71	2250	1100	1
D75	1980	650	1
D76	1980	650	1
D77	1980	850	1
D78	2250	1100	1
D79	1980	850	1
D80	1980	850	1
D81	1980	850	1
D82	1980	950	1
D83	2150	1000	1
D84	2150	1000	1
D86	2100	1000	1
D87	2050	900	1
D88	2050	900	1
D89	2100	1000	1
D90	2150	700	1

Tabulka oken			
Mark	Šířka	Výška	Počet
W1	200	2300	383
W2	1300	2300	369
W3	1100	2300	20
W4	1350	2300	3
W5	1550	800	4
W6	580	3160	6
W7	1000	700	3
W8	1250	1130	16
W9	450	1130	8
W10	580	3160	14
W11	2300	800	3
W12	1000	700	4
W13	3560	800	2
W14	1900	800	1
W15	2670	800	6
W16	1600	800	3
W17	3150	800	1
W18	4280	800	1
W19	2400	800	3
W20	1100	800	2
W21	3210	800	1
W22	1750	800	4
W23	1000	700	3
W24	4310	800	2
W25	3450	800	1
W26	2720	800	4
W27	4000	800	2
W28	4460	800	1
W29	2700	800	4
W30	1800	800	3
W31	5300	800	3
W32	1700	1050	1
W33	1800	1050	2
W34	3400	800	1
W35	760	800	1
W36	5600	800	1
W37	5200	800	1
W38	870	800	1
W39	740	800	1
W40	800	800	1
W41	1750	1000	2
W42	1250	800	2
W43	200	1800	57
W44	1300	1800	55
W45	1100	1800	2
W46	1350	1800	1
W47	1000	800	4
W48	1314	3000	10
W49	1345	3000	8
W50	4700	800	1
W51	1800	1050	1
W52	1200	700	1
W53	1388	3000	3
W54	1386	3000	1
W55	200	3260	2
W56	1000	700	1
W57	1000	700	1
W58	1000	700	1
W59	1190	3000	8

Tabulka oken			
Mark	Šířka	Výška	Počet
W60	150	3260	4
W61	1200	2300	4
W62	1000	700	2
W63	400	3200	4
W64	1850	800	2
W65	1400	2400	1
W66	20900	3550	1
W67	2986	1200	4
W68	2986	1200	6
W69	10408	3550	1
W70	1518	2400	4
W71	1500	2470	20
W72	1500	1130	4
W73	200	2470	11
W74	1000	700	2
W75	580	3260	2
W76	1300	2470	6
W77	1000	700	1
W78	1120	2470	1
W79	1300	2470	4
W80	1000	5000	6
W81	1000	5000	4
W82	1000	5000	1
W83	1130	2470	1
W84	900	600	2
W85	700	600	1
W86	800	2200	1
W87	800	2200	1
W88	1500	1500	1
W89	900	2150	1
W90	1900	420	1
W91	900	2150	1
W92	1900	420	1
W93	1730	2570	1
W94	1730	2570	1
W95	1730	2570	1
W96	1390	2570	1
W97	1390	2570	1
W98	1390	2570	1
W99	1390	2570	1