


DORYSP 4.NP  
3 PODLAŽÍ

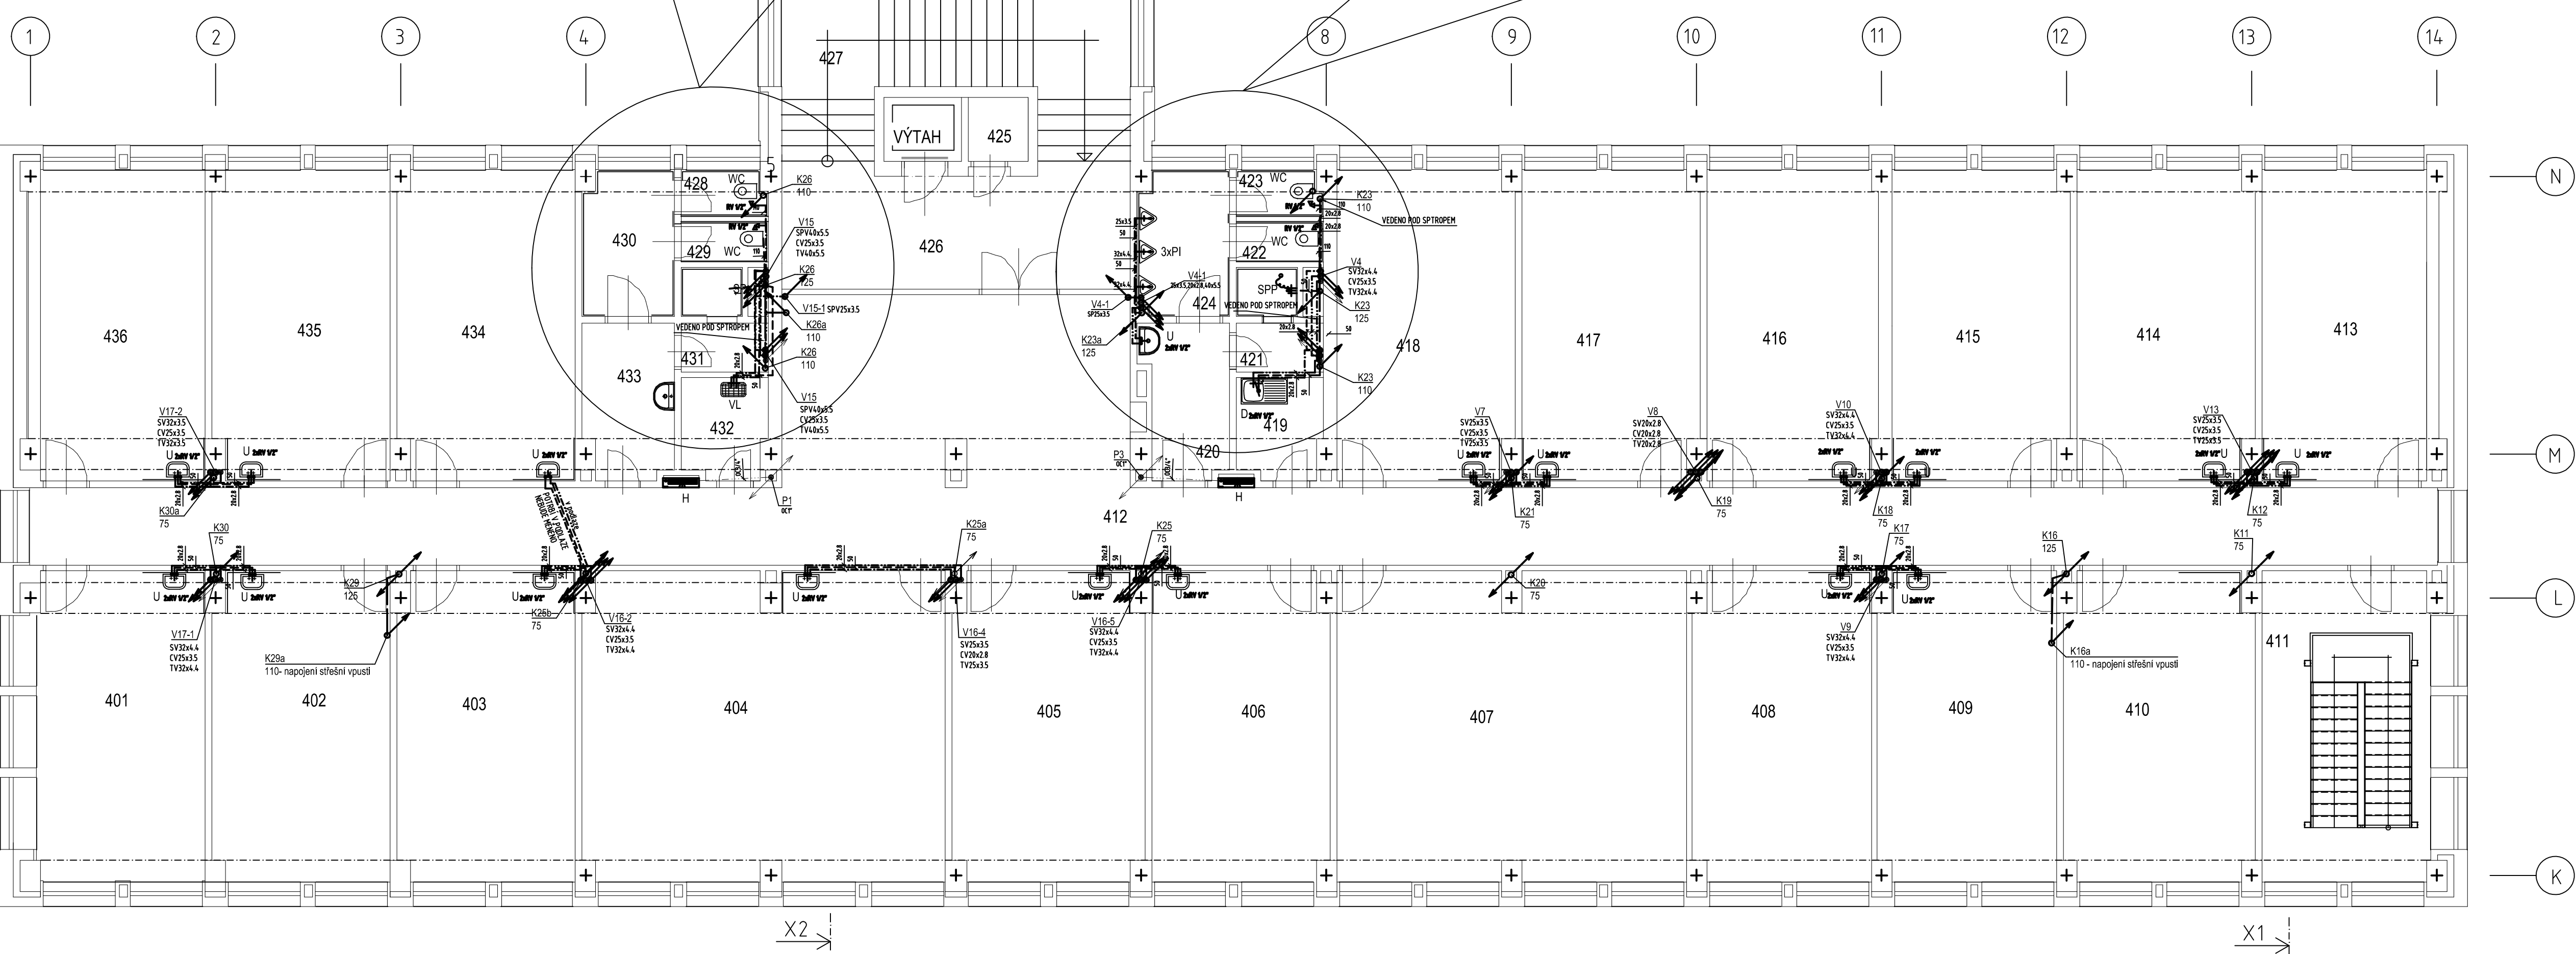

BLOK SOCIÁLEK - VODOVOD

BLOK SOCIÁLEK - KANALIZACE

BLOK SOCIÁLEK - VODOVOD

BLOK SOCIÁLEK - KANALIZACE

ROZPISP MÍSPTNOSPÍTÍ 3 PODLAŽÍ

ČÍSLO	NÁZEV	M2	ÚPRAVA PODLAHY	ÚPRAVA SPÍNĚN
401	ÚČEBNA	19,5	KOBEREC	ŠTUKOVÁ OMÍTKA
402	ÚČEBNA	20,7	KOBEREC	ŠTUKOVÁ OMÍTKA
403	ÚČEBNA	20,7	KOBEREC	ŠTUKOVÁ OMÍTKA
404	ÚČEBNA	42,0	KOBEREC	ŠTUKOVÁ OMÍTKA
405	ÚČEBNA	22,0	KOBEREC	ŠTUKOVÁ OMÍTKA
406	ÚČEBNA	20,7	KOBEREC	ŠTUKOVÁ OMÍTKA
407	ÚČEBNA	40,6	KOBEREC	ŠTUKOVÁ OMÍTKA
408	ÚČEBNA	20,7	KOBEREC	ŠTUKOVÁ OMÍTKA
409	ÚČEBNA	20,7	KOBEREC	ŠTUKOVÁ OMÍTKA
410	ÚČEBNA	22,0	KOBEREC	ŠTUKOVÁ OMÍTKA
411	OMÍKOVÉ SPCHODÍSTĚ	19,7	BETON	ŠTUKOVÁ OMÍTKA
412	CHODBA	94,0	KOBEREC	ŠTUKOVÁ OMÍTKA+OBKLAD
413	ÚČEBNA	19,4	KOBEREC	ŠTUKOVÁ OMÍTKA
414	ÚČEBNA	20,6	KOBEREC	ŠTUKOVÁ OMÍTKA
415	ÚČEBNA	20,6	KOBEREC	ŠTUKOVÁ OMÍTKA
416	ÚČEBNA	20,6	KOBEREC	ŠTUKOVÁ OMÍTKA
417	ÚČEBNA	20,6	KOBEREC	ŠTUKOVÁ OMÍTKA
418	ÚČEBNA	20,1	KOBEREC	ŠTUKOVÁ OMÍTKA
419	UKLIDOVÁ MÍSPTNOSPÍT	3,2	DLAŽBA	ŠTUKOVÁ OMÍTKA
420	CHODBA	4,8	DLAŽBA	ŠTUKOVÁ OMÍTKA+OBKLAD
421	SPPRCHA	2,8	DLAŽBA	OBKLAD
422	WC	1,4	DLAŽBA	ŠTUKOVÁ OMÍTKA+OBKLAD
423	WC	3,2	DLAŽBA	ŠTUKOVÁ OMÍTKA+OBKLAD
424	WC-PÁNÍ	5,2	DLAŽBA	ŠTUKOVÁ OMÍTKA+OBKLAD
425	ROZVODNA	1,4	NEPŘÍSPUTNO	NEPŘÍSPUTNO
426	CHODBA	16,0	DLAŽBA	ŠTUKOVÁ OMÍTKA+OBKLAD
427	SPCHODÍSTĚ	17,5	DLAŽBA	ŠTUKOVÁ OMÍTKA+OBKLAD
428	WC	1,4	DLAŽBA	ŠTUKOVÁ OMÍTKA+OBKLAD
429	WC	1,4	DLAŽBA	ŠTUKOVÁ OMÍTKA+OBKLAD
430	WC-DÁMY	5,0	DLAŽBA	ŠTUKOVÁ OMÍTKA+OBKLAD
431	SPPRCHA	2,8	DLAŽBA	ŠTUKOVÁ OMÍTKA+OBKLAD
432	UKLIDOVÁ MÍSPTNOSPÍT	3,2	DLAŽBA	ŠTUKOVÁ OMÍTKA+OBKLAD
433	CHODBA	5,2	DLAŽBA	ŠTUKOVÁ OMÍTKA+OBKLAD
434	ÚČEBNA	20,5	KOBEREC	ŠTUKOVÁ OMÍTKA
435	ÚČEBNA	20,7	KOBEREC	ŠTUKOVÁ OMÍTKA
436	ÚČEBNA	19,2	KOBEREC	ŠTUKOVÁ OMÍTKA

Vedoucí projektu  
Ing.Hana Hermová

Zodpov. projektant  
Ing. H. Hermová

vypracoval  
Ing. H. Hermová

Investor : Město Česká Lípa  
Náměstí T. G. M. č.p. 1, 470 36 Česká Lípa

Stavební úpravy ZTI v budově ZUŠ Česká Lípa  
Arbesova 411/2

Výkres  
D1.4.1 -Zdravotně technické instalace

Půdorys 4.NP

Datum  
03/2018

Stupeň  
DPS

Zak.č.  
008/2018

Měřítko výkresu  
1:50

Č.výkresu  
Paré

Ing. Hana Hermová  
tel:604 531 808  
h.hermova@gmail.com  
Lodova 192, 460 14 Liberec XVII  
IČO: 88504816

05