


stoka SK
M1:1000/100

KATASTR
VZDÁLENOST ŠACHET
NÁZVY ŠACHET
SMĚROVÉ POMĚRY

HLOUBKA VÝKOPU
DNO POTRUBÍ (NIV)
PŮVODNÍ TERÉN (PT)
SROVNÁVACÍ ROVINA 248.00 [m n.m.]
STANIČENÍ [km, m]
PROFIL [mm] – MATERIÁL – L [m]
SPAD [promile] – L [m]

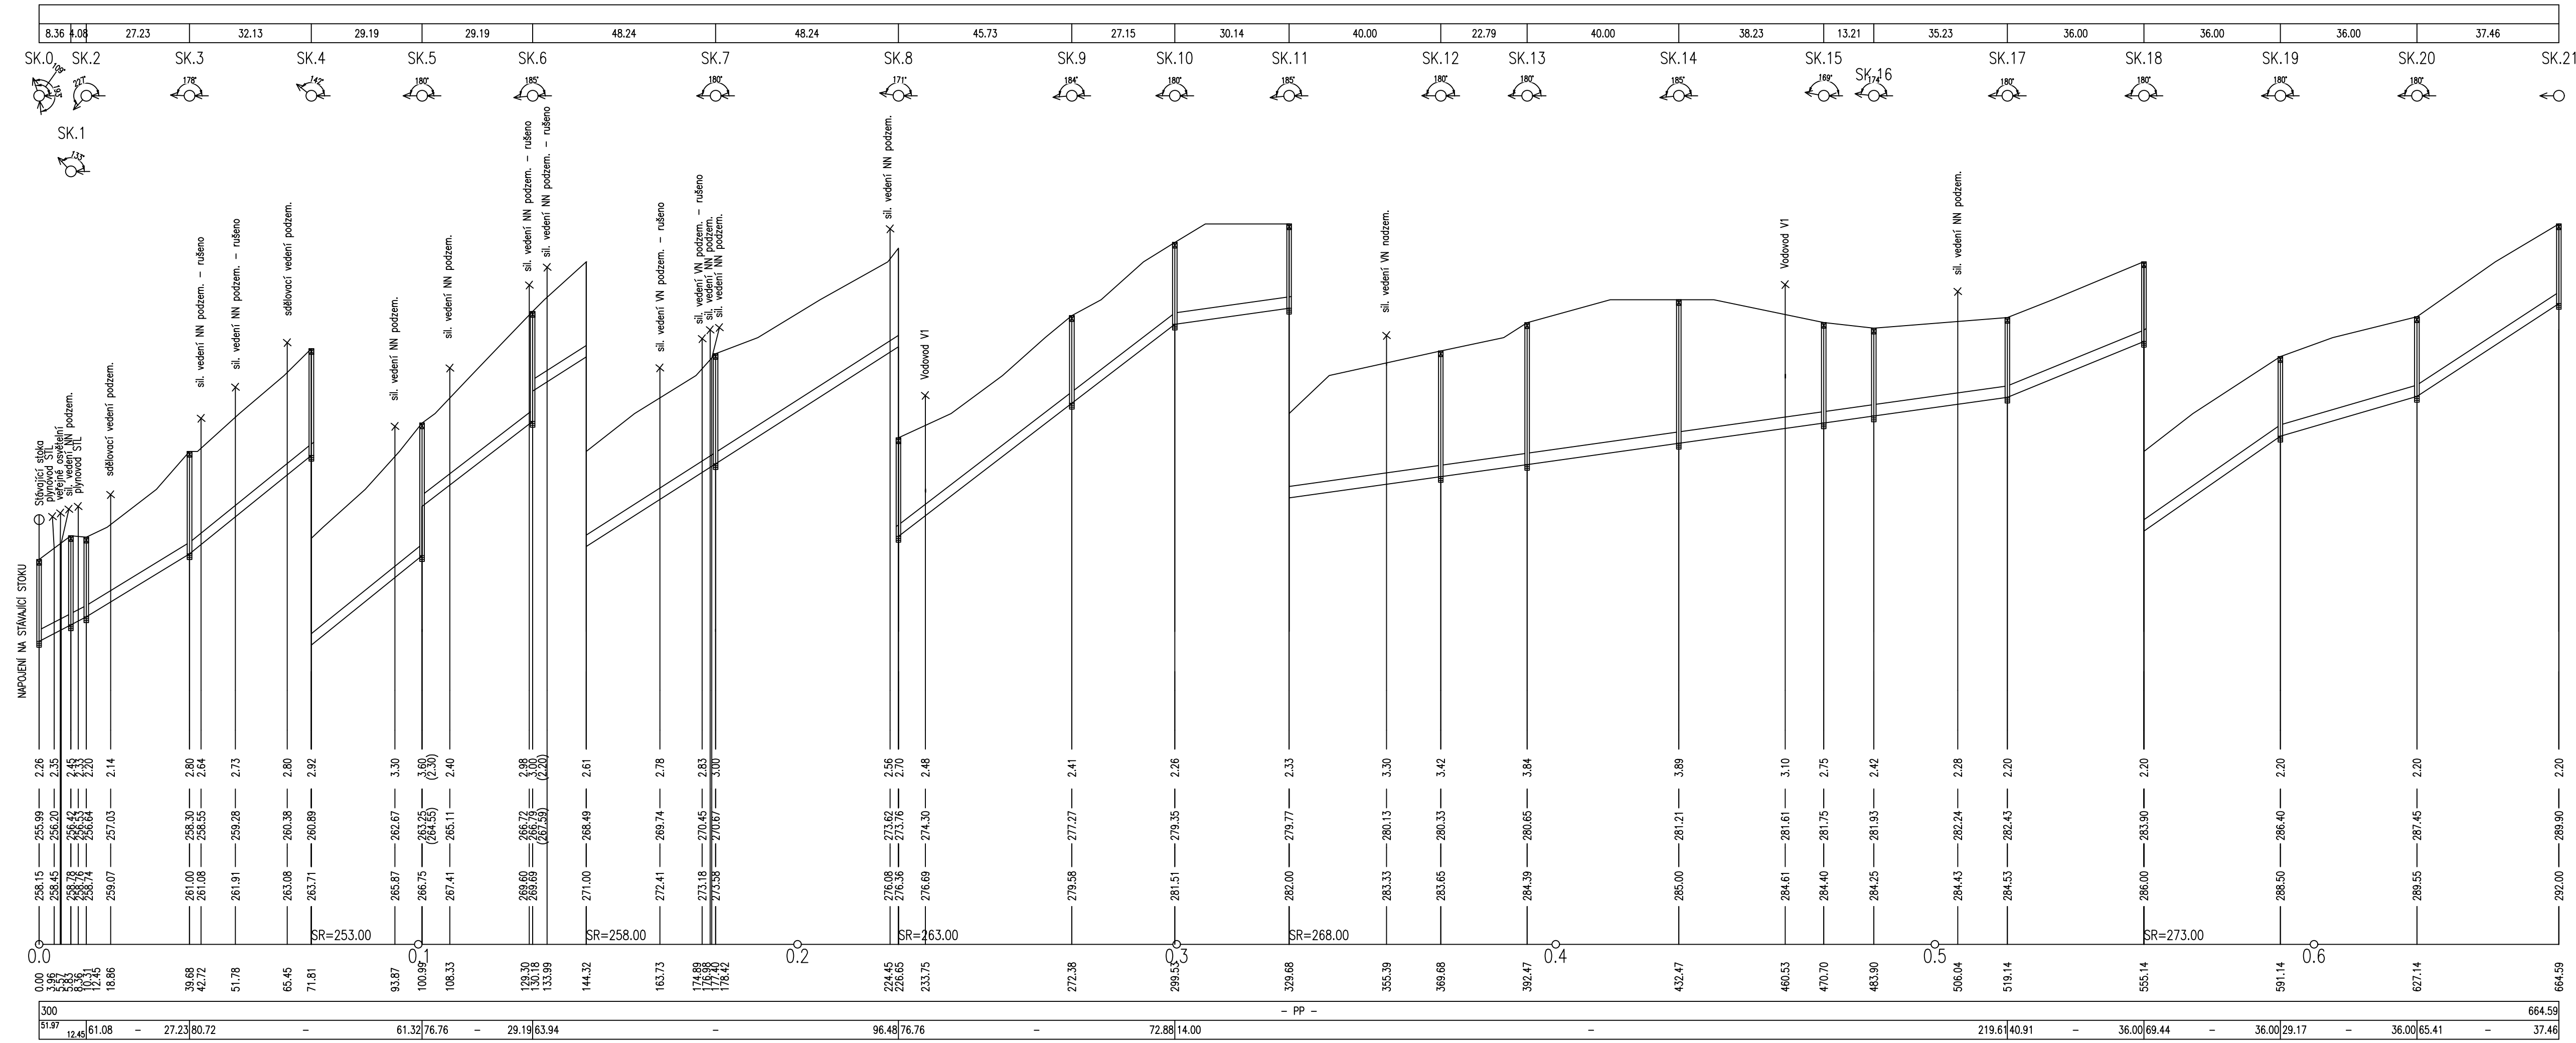

GENERÁLNÍ ZPRACOVATEL:  TIMAO s.r.o. TECHNICKÁ INFRASTRUKTURA MĚST A OBCÍ Pod Beránkou 2465/7, 160 00 Praha 6 - Dejvice		tel: 734 844 007 www.timao.cz	E-MAIL: info@timao.cz IDDS: epzvwqvw IČO: 050 89 425 DIČ: CZ 050 89 425
OBJEDNATEL:  Česká Lípa náměstí T. G. Masaryka 1, 470 36 Česká Lípa		SMLOUVA: S221137 ZE DNE: 13. 12. 2022	
NÁZEV AKCE: Lokalita RD Stará Lípa, vodovod a splašková kanalizace		HIP: Ing. Karel Kříž, Ph.D. ID AKCE: 230732 DATUM: 03/2024 REVIZE: 000-24-03-22 STUPEŇ: DPS KÓD K. Ú.: 621439	
MÍSTO STAVBY: Česká Lípa		KATASTR: Stará Lípa	MĚŘÍTKO: 1:1000/100 POČET A4: 5x A4
ZODPOVĚDNÝ PROJEKTANT: Ing. Karel Kříž, Ph.D.		VYPRACOVALI: Ing. Ivetta Pelánová Lucie Valčíková	OZNAČENÍ DOKUMENTU: SO.01 D.2.1
ČÁST: SO.01 - Splašková kanalizace		NÁZEV DOKUMENTU: PODÉLNÝ PROFIL STOKY SK	
Veškeré části tohoto dokumentu (není-li na nich uvedeno jinak) jsou duševním vlastnictvím společnosti TIMAO s.r.o. a objednatel smí být využívány jen pro účely dané smlouvou či objednávkou. Jiné využití, kopírování a poskytování dalším osobám je možné pouze s výslovným souhlasem společnosti TIMAO s.r.o.			