


Podrobný podélný profil: Větev-A M 1:500/50
Rozsah: km 0,000 00 - km 0,678 55

Podrobný podélný profil: Větev-D M 1:500/500
Rozsah: km 0,000 00 - km 0,036 59

Podrobný podélný profil: Točna M 1:500/500
Rozsah: km 0,000 00 - km 0,052 41

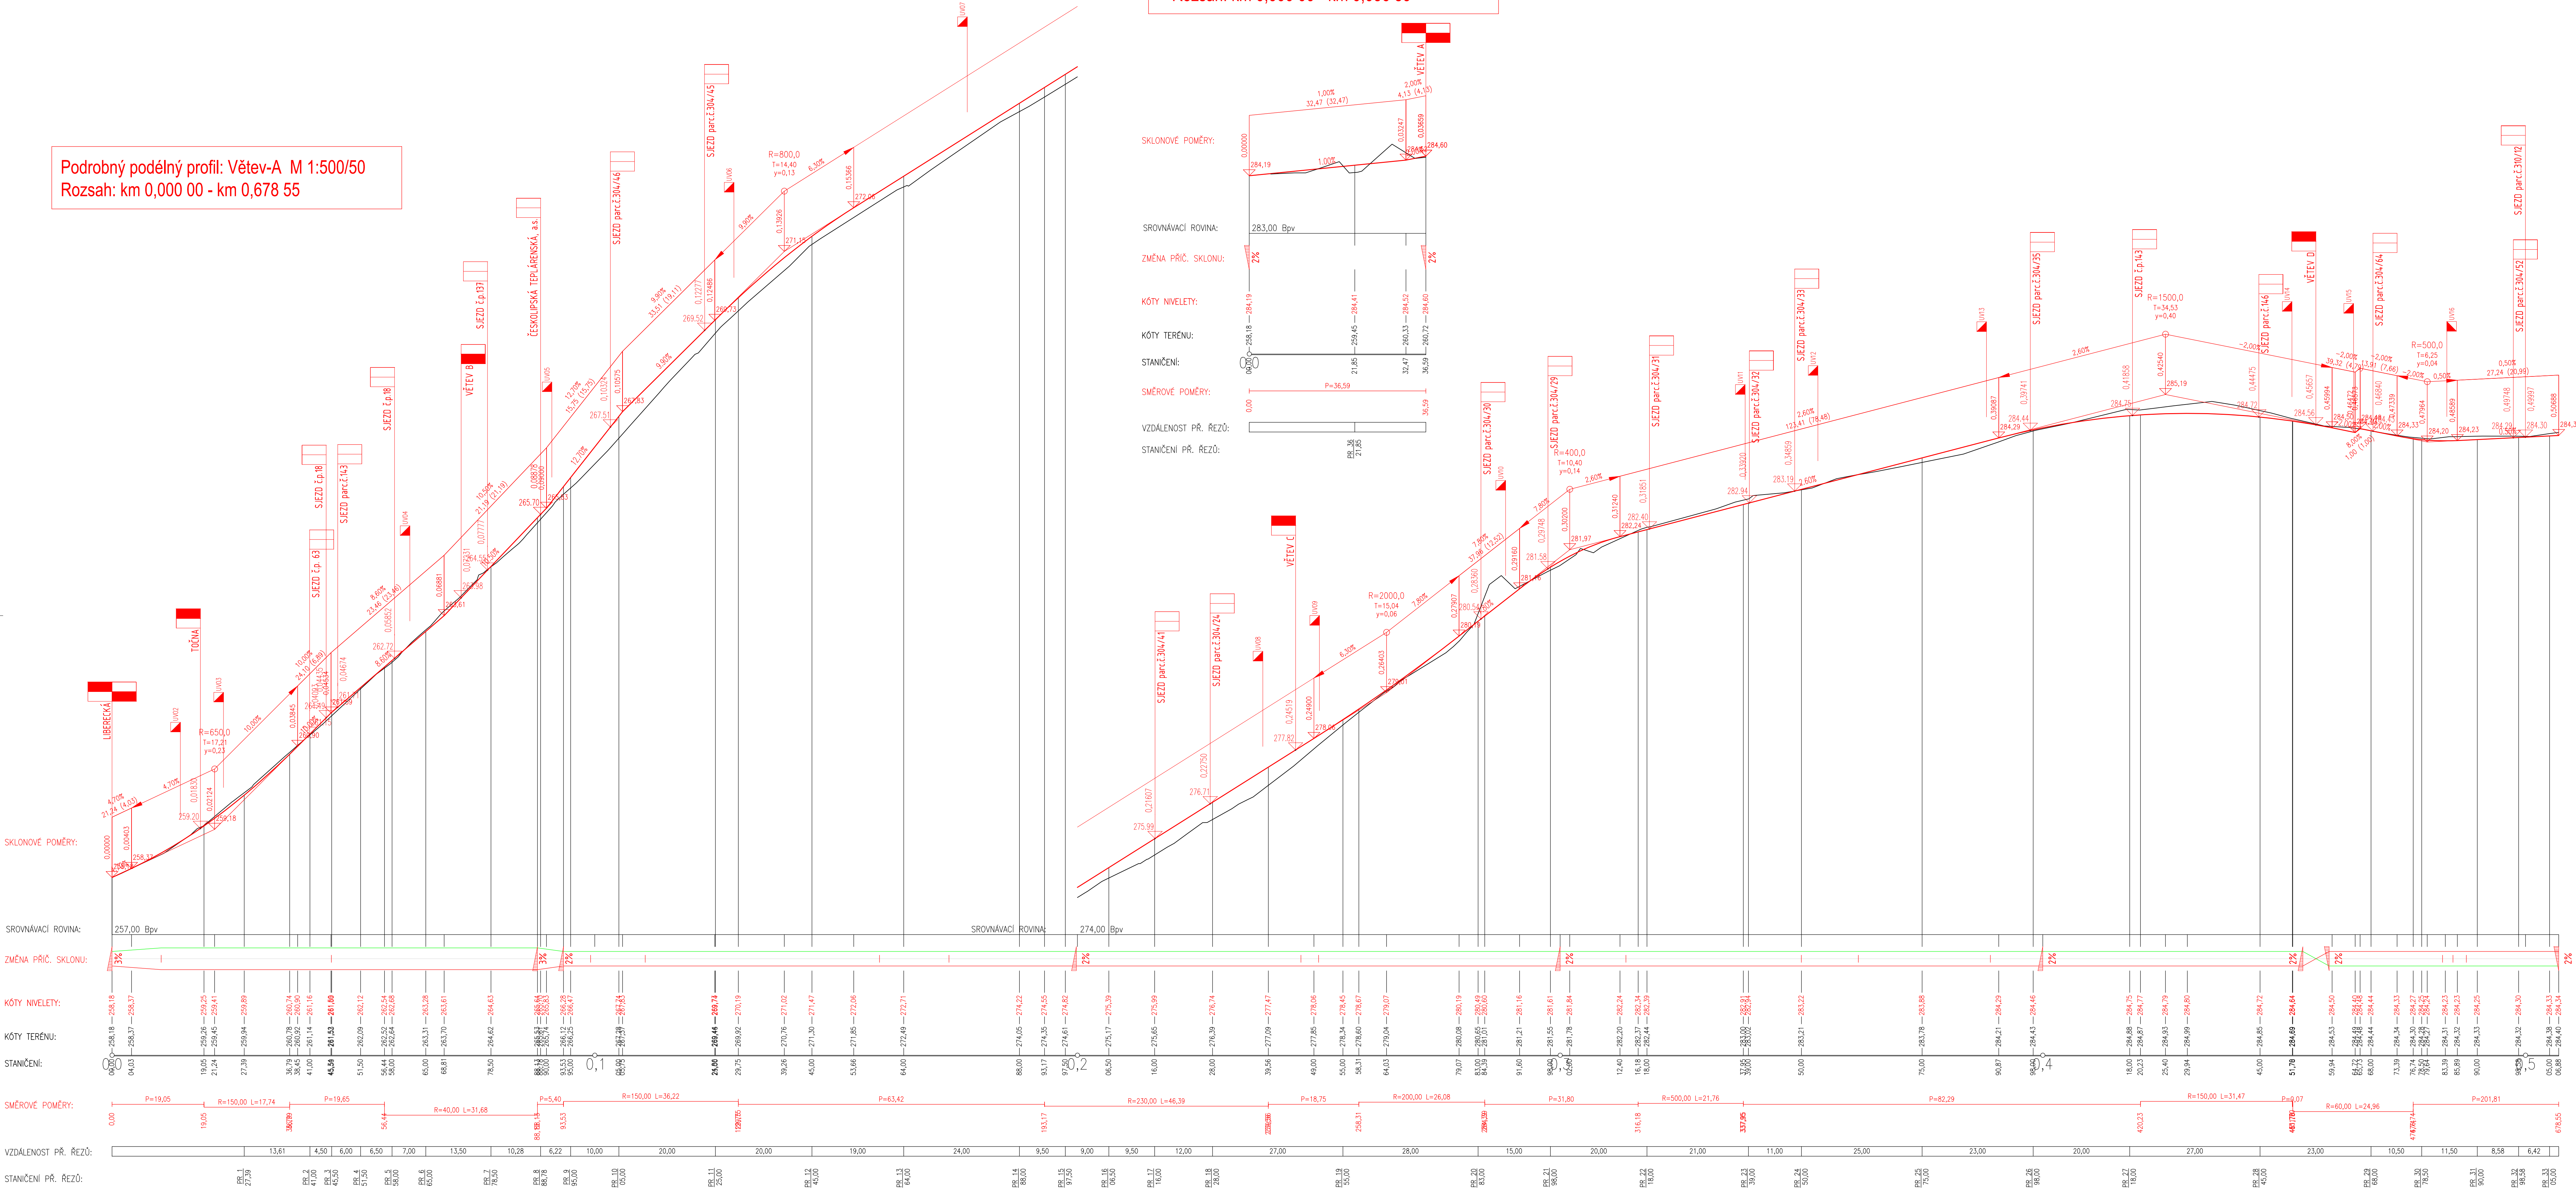

PŘEDLOŽENÁ PD NENÍ REALIZAČNÍ DOKUMENTACÍ STAVBY					
 TIMAO s.r.o. TECHNICKÁ INFRASTRUKTURA MĚST A OBCÍ Pod Benátkou 2465/3, 160 00 Praha 4 - Dejvice		tel: 734 844 007 www.timao.cz	E-MAIL: info@timao.cz		
			IDOS: esprwqww		
			IDČ: 050 89 425		
			DČ: 01 590 89 425		
PRACOVATEL: DÍLČÍ ČÁST:		Ing. Zdeněk Tesar 28.října 226/3, 405 02 Děčín I - Děčín	tel: 732 819 547	E-MAIL: test@projekte@gmail.com	
 Česká Lípa náměstí T. G. Masaryka 1, 470 36 Česká Lípa		tel: 732 819 547	IDČ: 24.04.2023		
			SMLUVNÍ: 230416-501		
			ZE DNE: 24.04.2023		
			HP: Ing. Karel Křt. Ph.D.		
NAZEV AKCE:		ID AKCE: 230416			
		DATUM: 03/2025			
		REVIZE: 000-25-03-24			
		STUPĚN: DPS			
MÍSTO STAVBY: Česká Lípa		KATASTR: Stará Lípa	KÓD L.Ú.: 421439	100 D.2.2.	
ZODPOVĚDNÝ PROJEKTANT: Ing. Zdeněk Tesar		VYPRACOVAL: Ing. Zdeněk Tesar			
ČÁST: 100 - Objekty pozemních komunikací		OZNÁČENÍ DOKUMENTU:			
NAZEV DOKUMENTU: PODÉLNÝ PROFIL PK					
Všechny části tohoto dokumentu (není-li na nich uvedeno jinak) jsou důležitým vlastnickým společností TIMAO s.r.o. a objednatel smí být využíván jen pro účely dané smlouvou či objednávkou. Jiné využití, kopírování a poskytování dalším osobám je možné pouze s výslovným souhlasem společnosti TIMAO s.r.o.					