


OPRAVA HAVARIJNÍHO STAVU STŘECHY SPOJOVACÍ ČÁSTI
Sokolovna a ZŠ Pátova, Česká Lípa
STÁVAJÍCÍ KROV - PŮDORYS :

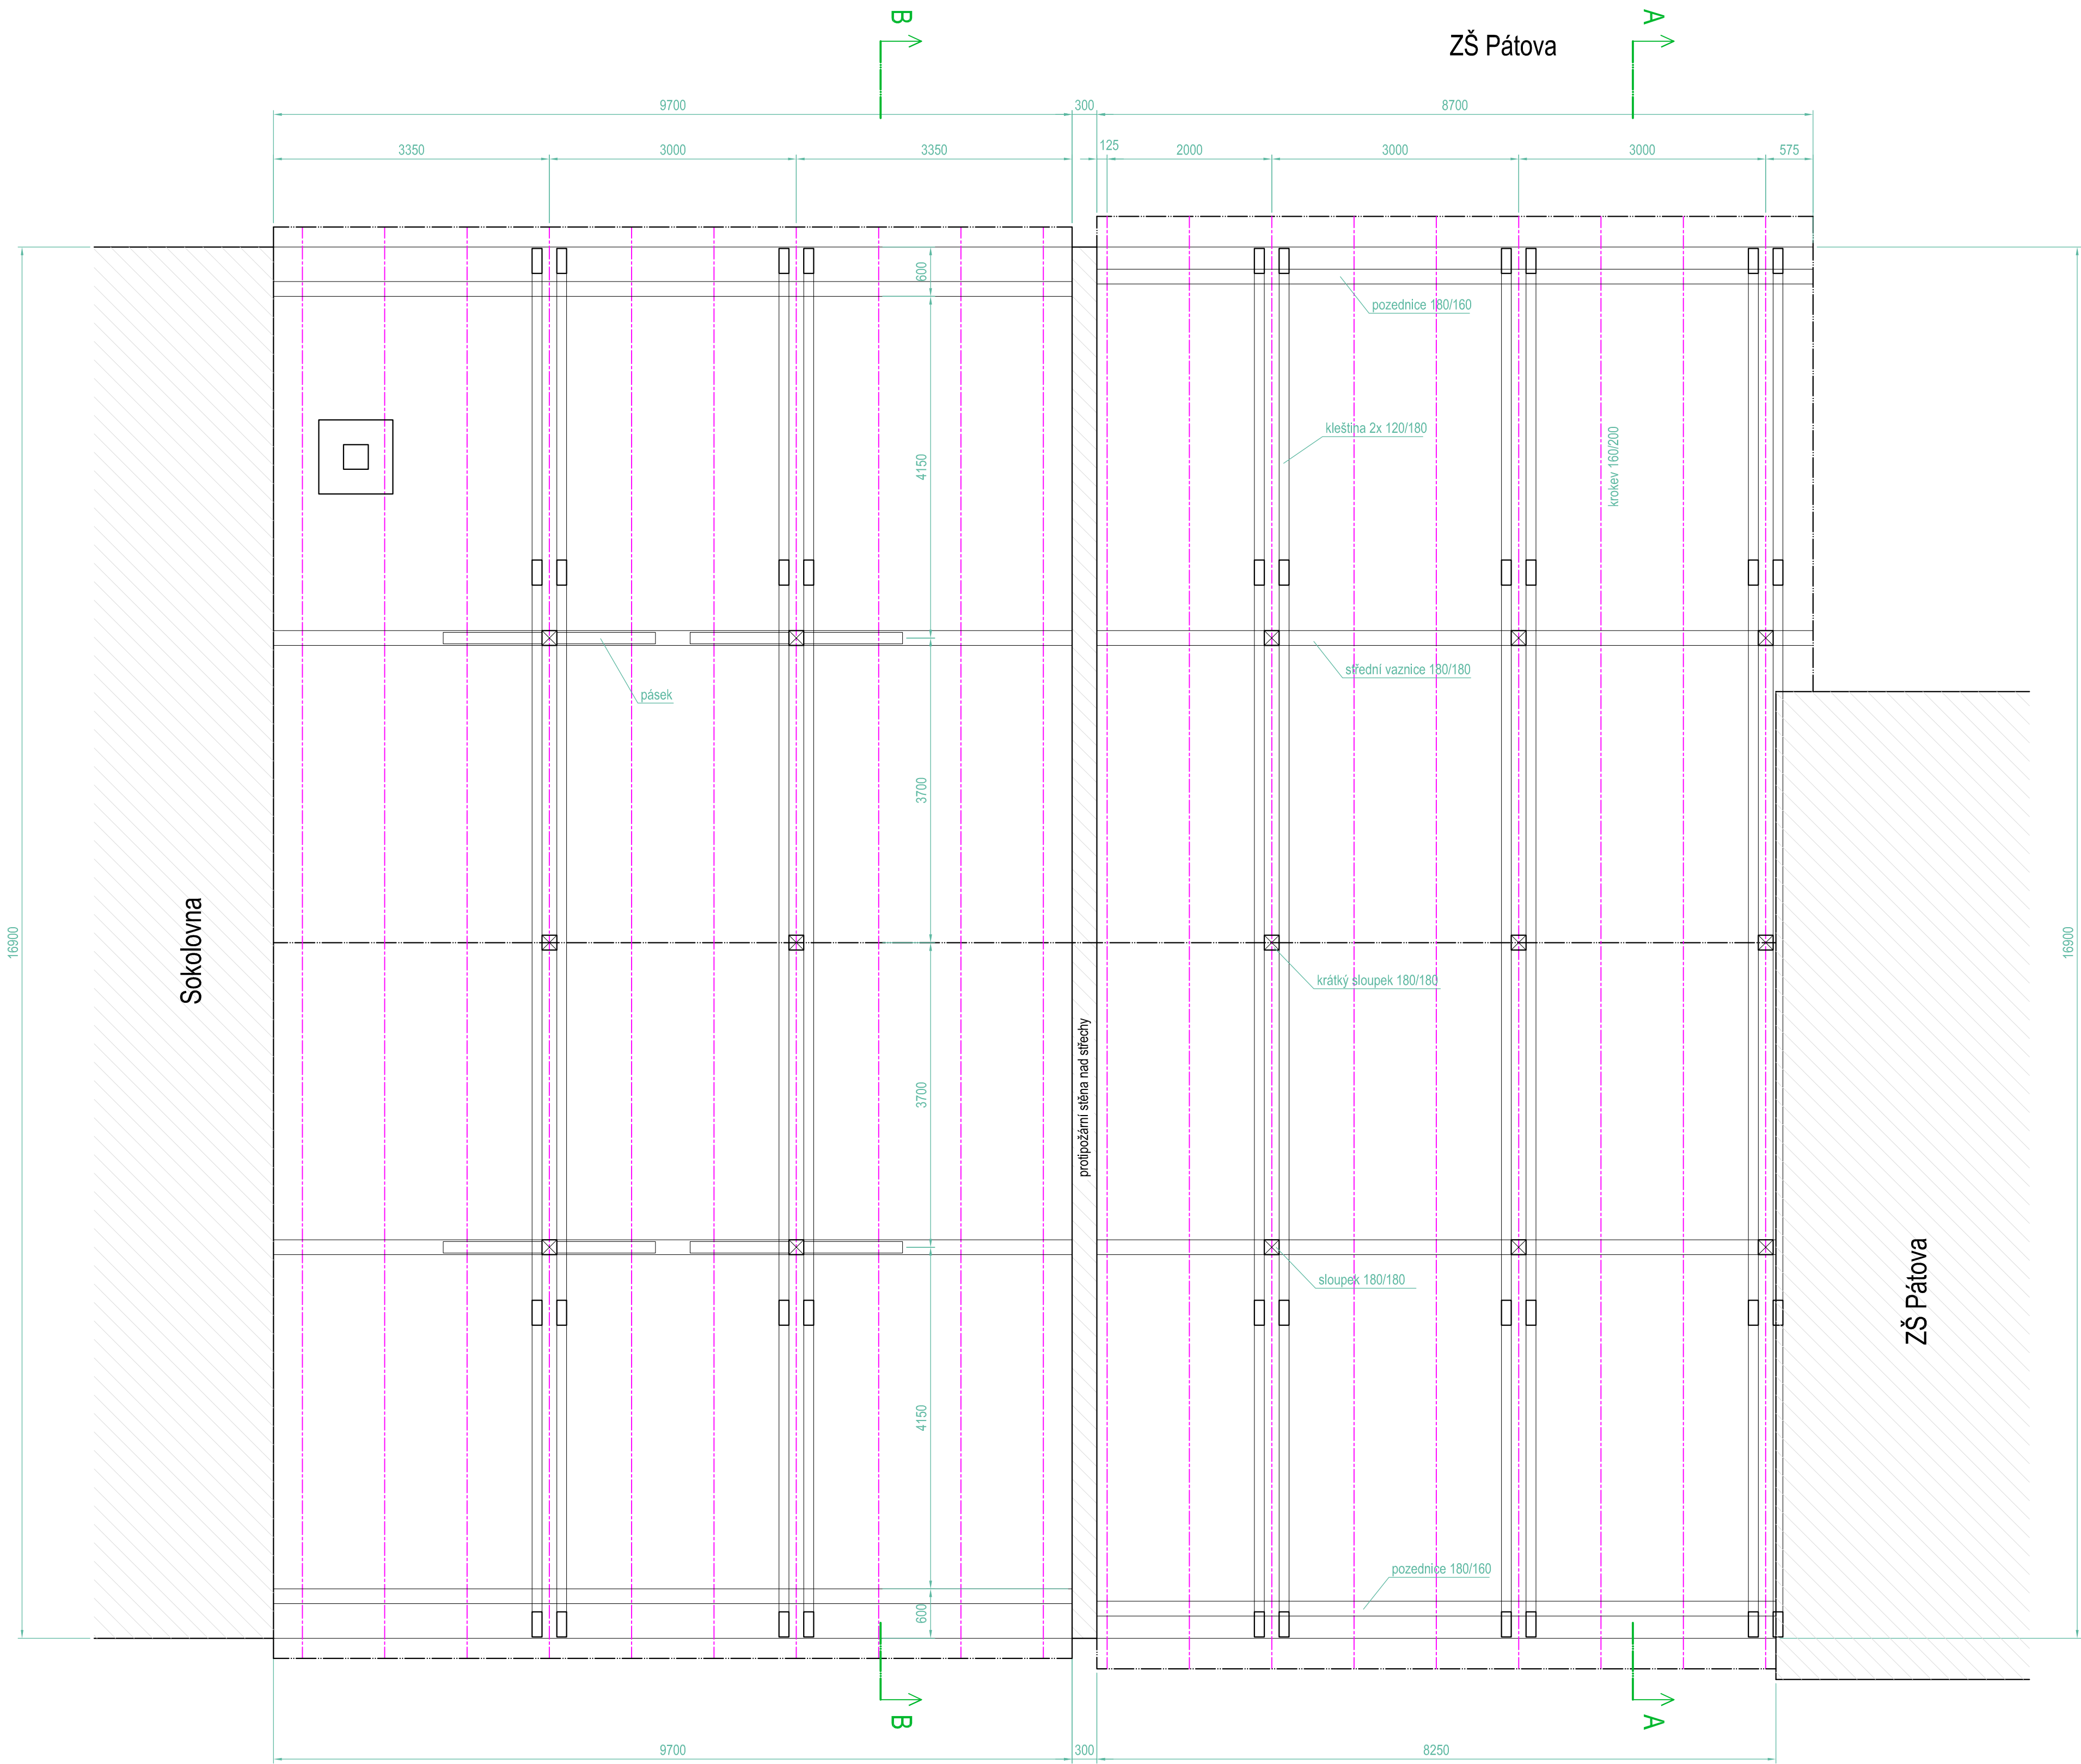

Kóty pouze orientační.
Krov je zakrytý stavebními konstrukcemi, nelze jej zaměřit.
Při návrhu je vycházeno z původní dokumentace, která se v jednotlivých výkresech rozchází.

KÓTOVÁNO V MILIMETRECH

VEDOUcí PROJEKTU :	VYPRACOVAL :	
ING. KHOL	ING. CHOCHOLOVÁ	
KRAJ : LIBERECKÝ	OBEC : ČESKÁ LÍPA	
STAVEBNÍK :	Město Česká Lípa, Náměstí T.G.M. č.p.1, 470 36 Česká Lípa	

ANTA.CT
spol. s r.o.
Masarykova 542/18, 460 01 Liberec 1
Tel. : 777 048 890
E-mail : khol@anta-ct.cz
www.anta-ct.cz
IČO : 25430599

FORMÁT :	12x A4 (1280x594)		
ÚČEL :	dokumentace pro provedení stavby		
DATUM :	02.05.2025		
ZMĚNA A :	ZMĚNA B :	ZMĚNA C :	ZMĚNA D :
MĚŘÍTKO :	1:50		

ČÁST PD :	D1.1 Architektonicko stavební řešení
NÁZEV VÝKRESU :	Krov - stávající stav - půdorys

ČÍSLO VÝKRESU :	ZŠ Pát - 2025 - D01
-----------------	---------------------