


Internet anténa
střecha

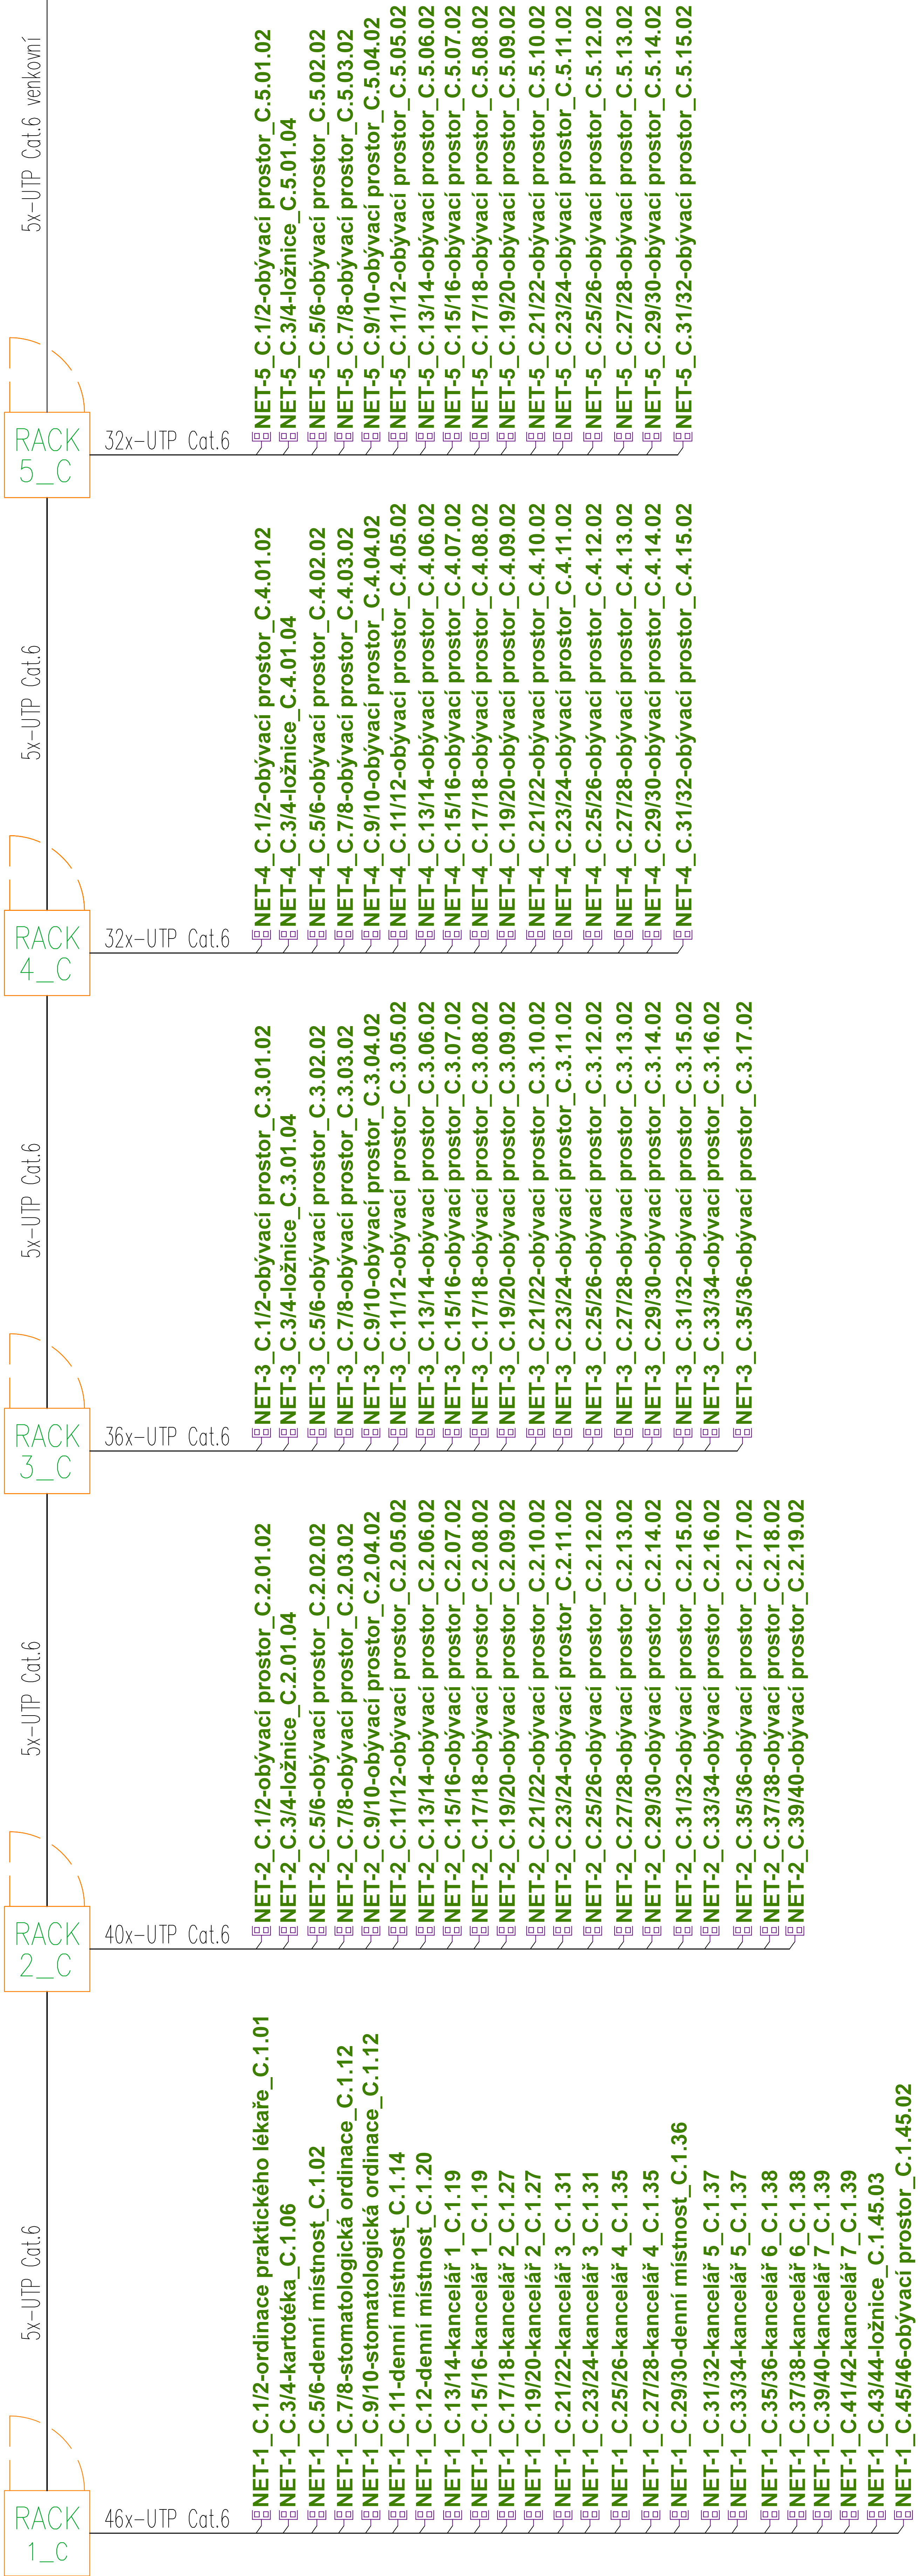

Přehledové schéma rozvodů - NET objekt "C"

POZNÁMKA:

Během montážních prací musí být dodrženy požadavky stavební části PD na ukládání vedení a koncových prvků elektroinstalace, především s ohledem na zachování celistvosti konstrukcí, izolačních materiálů, folií a pod.

Na hořlavé podklady je možno přímo montovat jen elektrické předměty k tomu určené, dle specifikace výrobce.

Ostatní předměty se musí oddělit od hořlavého podkladu tepelně izolační podložkou dle ČSN 33 2312 – viz. popis v technické zprávě PD.

Finální pozice datových zásuvek je nutné koordinovat s ohledem na pozice silnoproudých zásuvek (budou použity vícetámečky) nábytku a požadavků architekta a vše si nechat odsouhlasit investorem a popřípadě upřesnit během kontrolních dnů !!!!

Datová kabeláž bude provedena kabelem UTP cat.6 B2ca s1,d1,a1 hvězdnicově z rozváděčů RACK. Kabeláž bude provedena jako povrchová v drátěných žlabech nad podkladem na chodbách, ve vkládacích lištách v bytech a kancelářích a v instalačních trubkách ve skladech a technickém zázemí. Do nosných panelů je zakázáno drážkování pro elektroinstalaci.