





1	2	3	4	5	6	7	8
A	<div><div><div><div><div><div></div><div></div><div></div><div></div><div></div><div></div><div></div><div></div><div></div><div></div><div></div><div></div><div></div><div></div><div></div><div></div><div></div><div></div><div></div><div></div><div></div><div></div><div></div><div></div><div></div><div></div><div></div><div></div><div></div><div></div><div></div><div></div><div></div><div></div><div></div><div></div><div></div><div></div><div></div><div></div><div></div><div></div><div></div><div></div><div></div><div></div><div></div><div></div><div></div><div></div><div></div><div></div><div></div><div></div><div></div><div></div><div></div><div></div><div></div><div></div><div></div><div></div><div></div><div></div><div></div><div></div><div></div><div></div><div></div><div></div><div></div><div></diviv><div></div><div></div><div></div><div></div><div></div><div></div><div></div><div></div><div></div><div></div><div></div><div></div><div></div><div></div><div></div><div></div><div></div><div></div><div></div><div></div><div></div><div>&lt;/</div></div></div></div></div></div>						

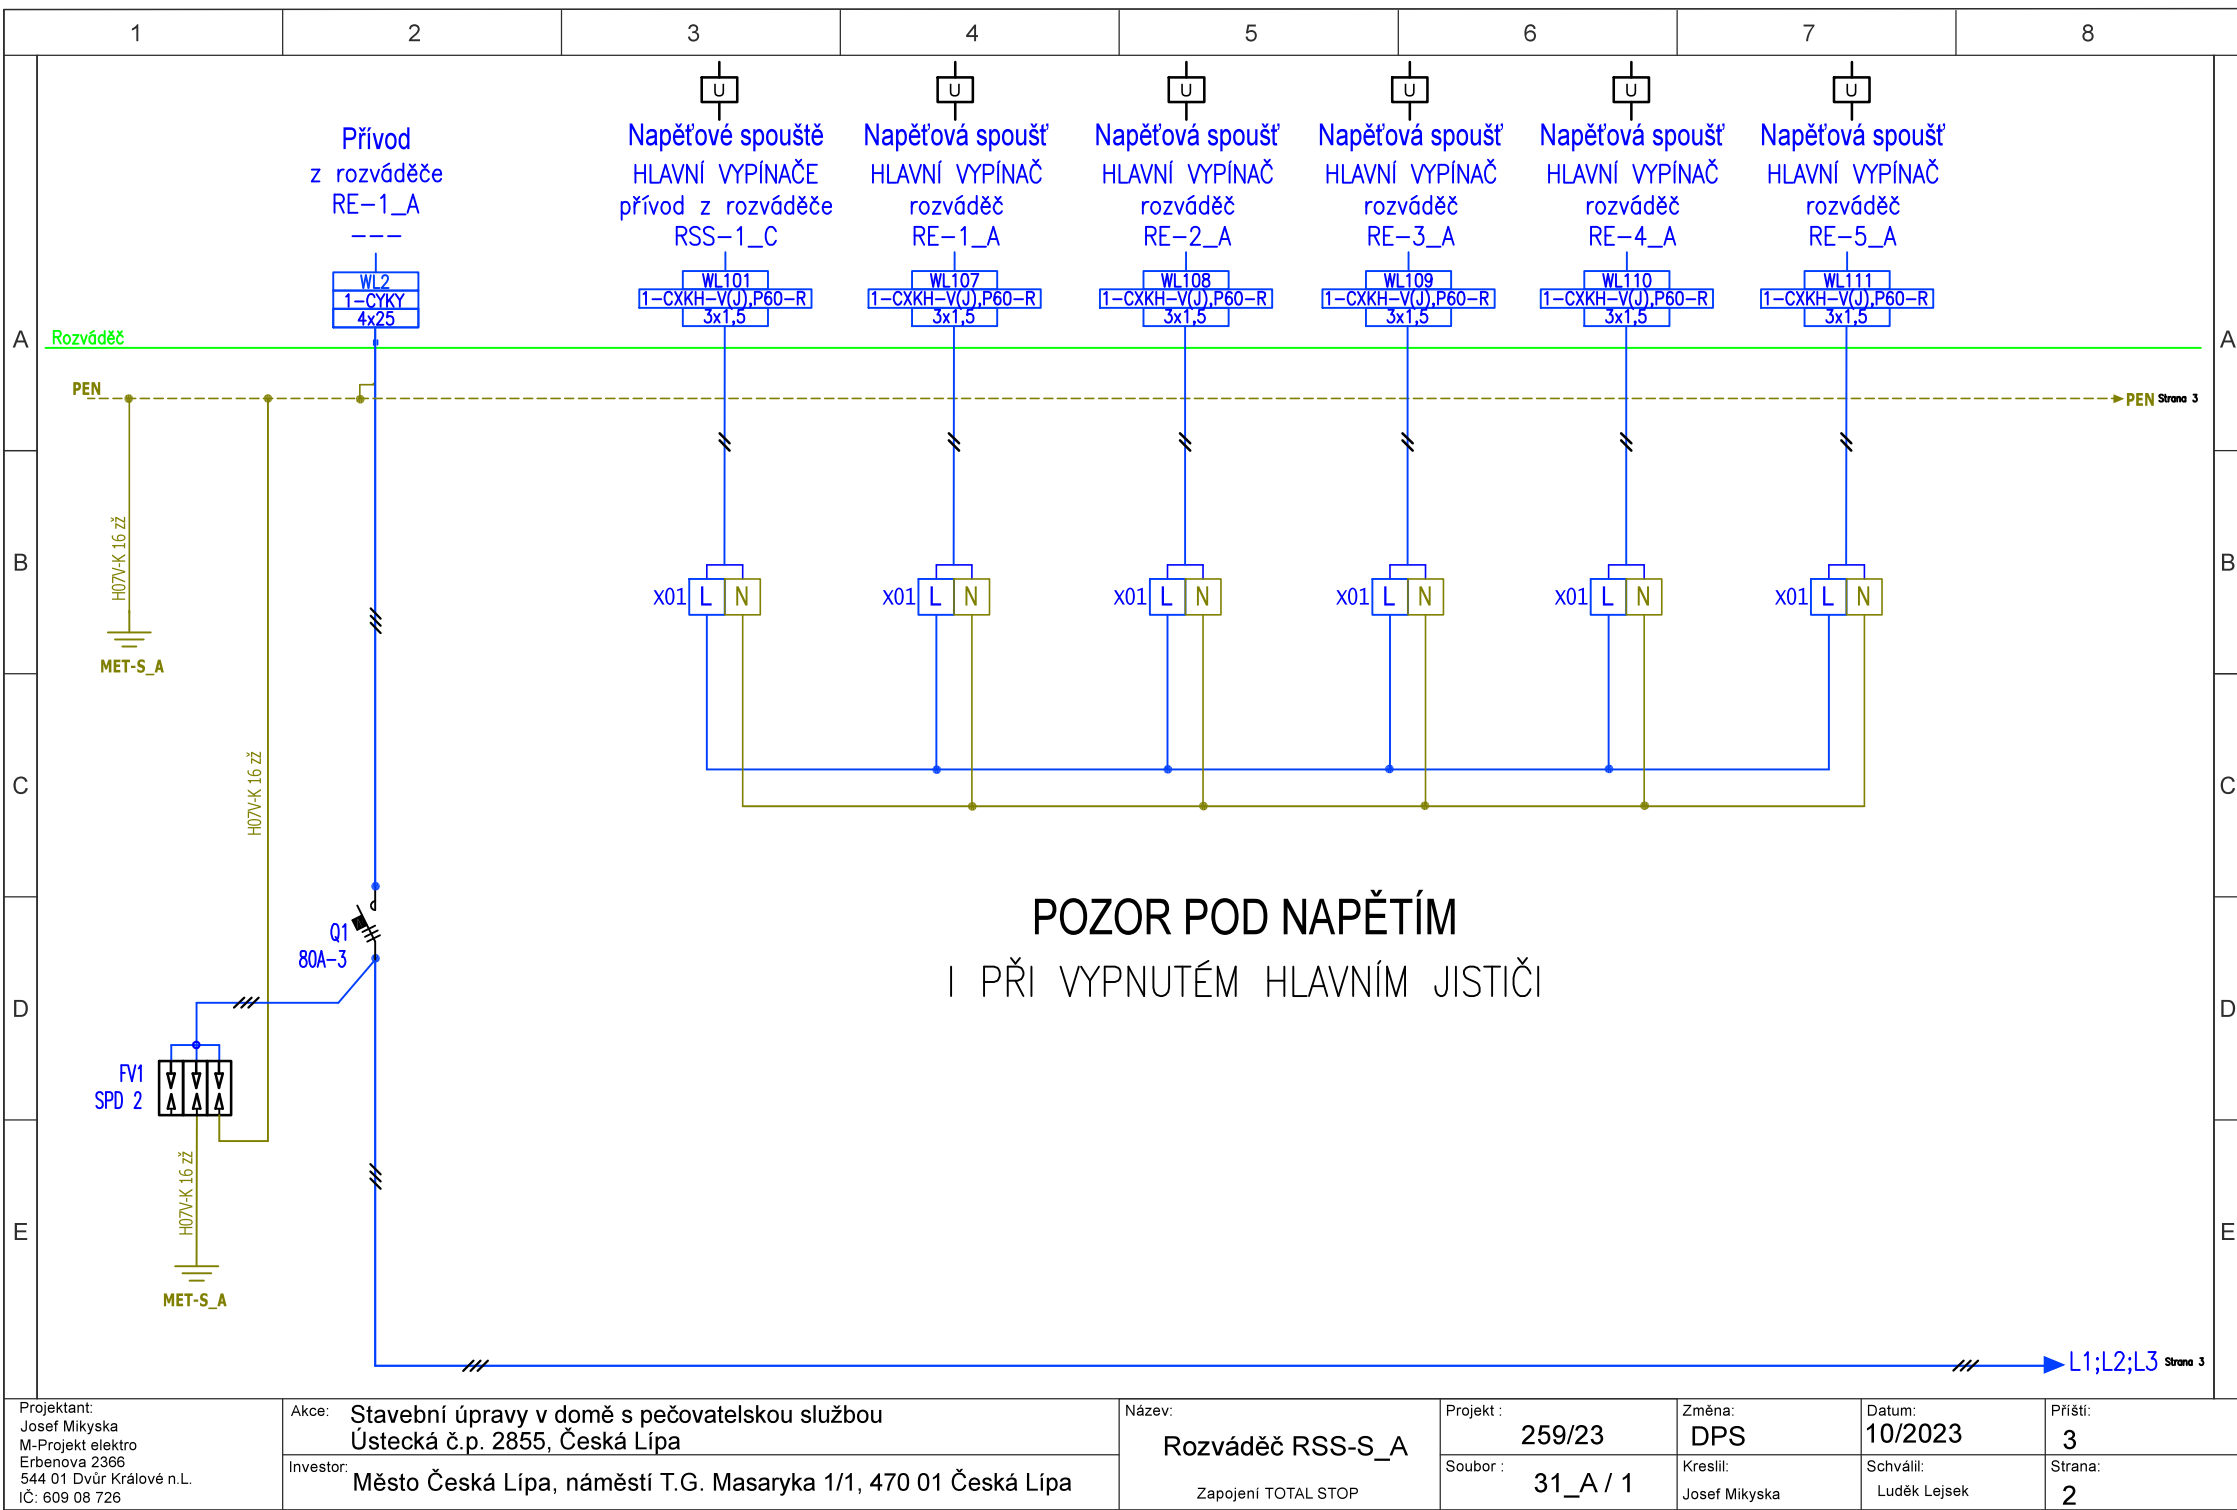

Projektant: Josef Mikyska M-Projekt elektro Erbenova 2366 544 01 Dvůr Králové n.L. IČ: 609 08 726	Akce: Stavební úpravy v domě s pečovatelskou službou Ústecká č.p. 2855, Česká Lípa	Název:  Rozváděč RSS-S_A  Zapojení TOTAL STOP	Projekt :  259/23	Změna:  DPS	Datum:  10/2023	Příští:  3
	Investor: Město Česká Lípa, náměstí T.G. Masaryka 1/1, 470 01 Česká Lípa		Soubor :  31_A / 1	Kreslil: Josef Mikyska	Schválil: Luděk Lejsek	Strana:  2

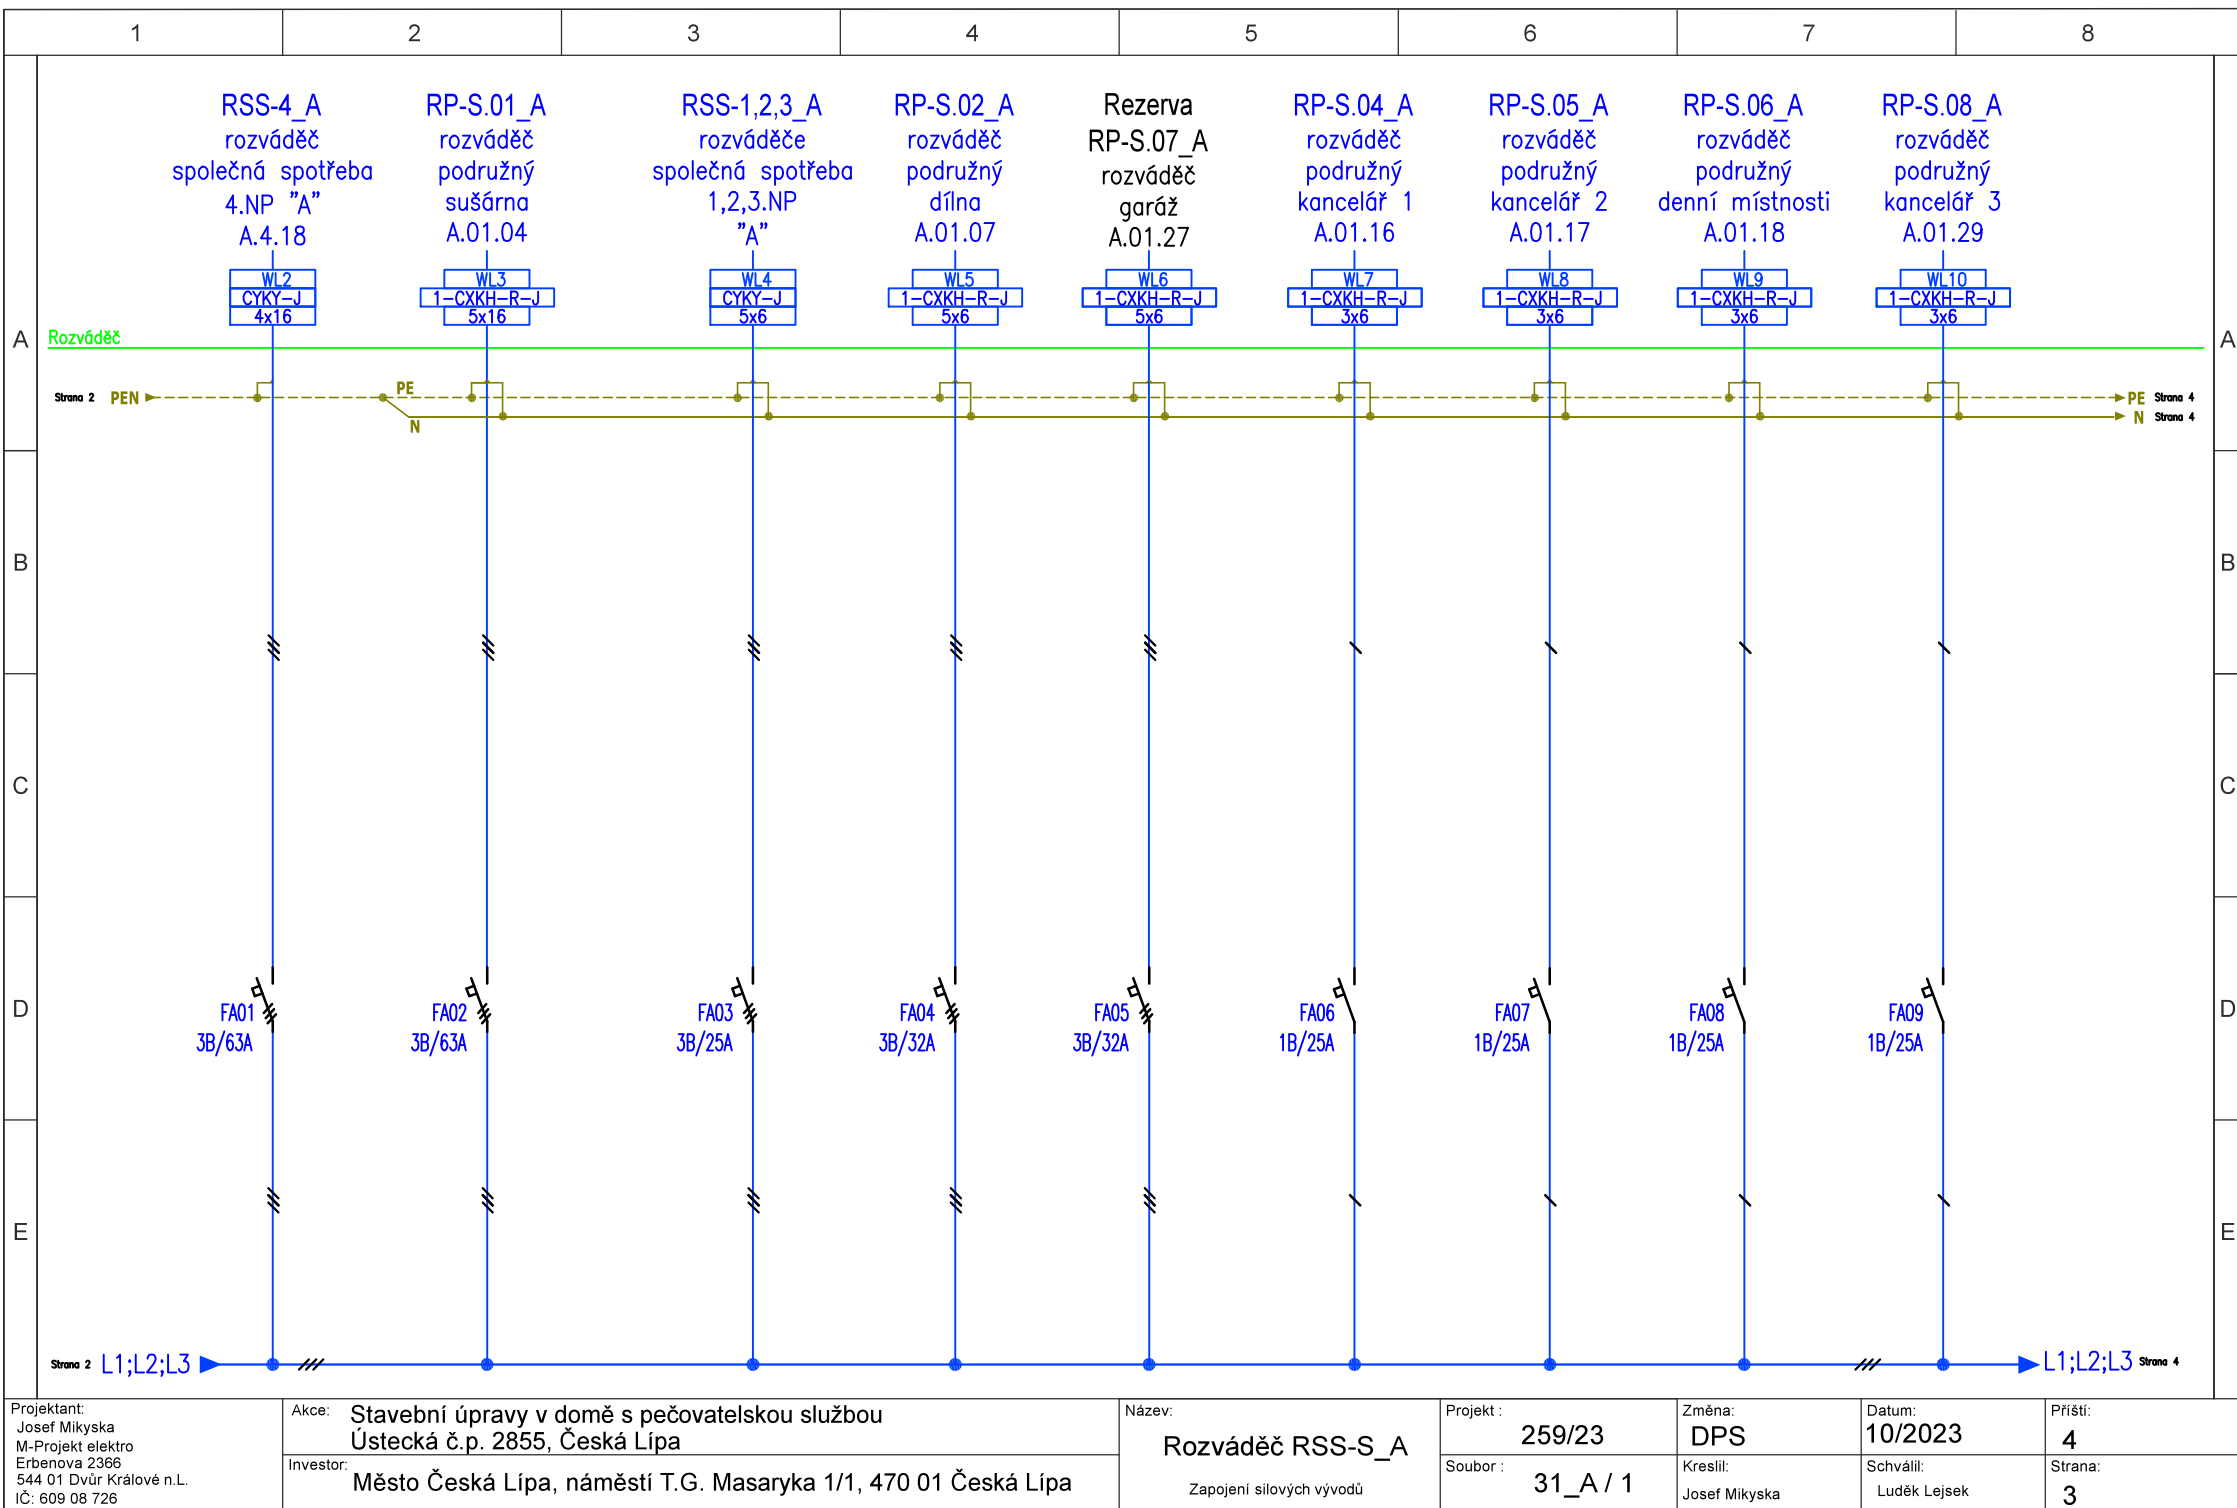

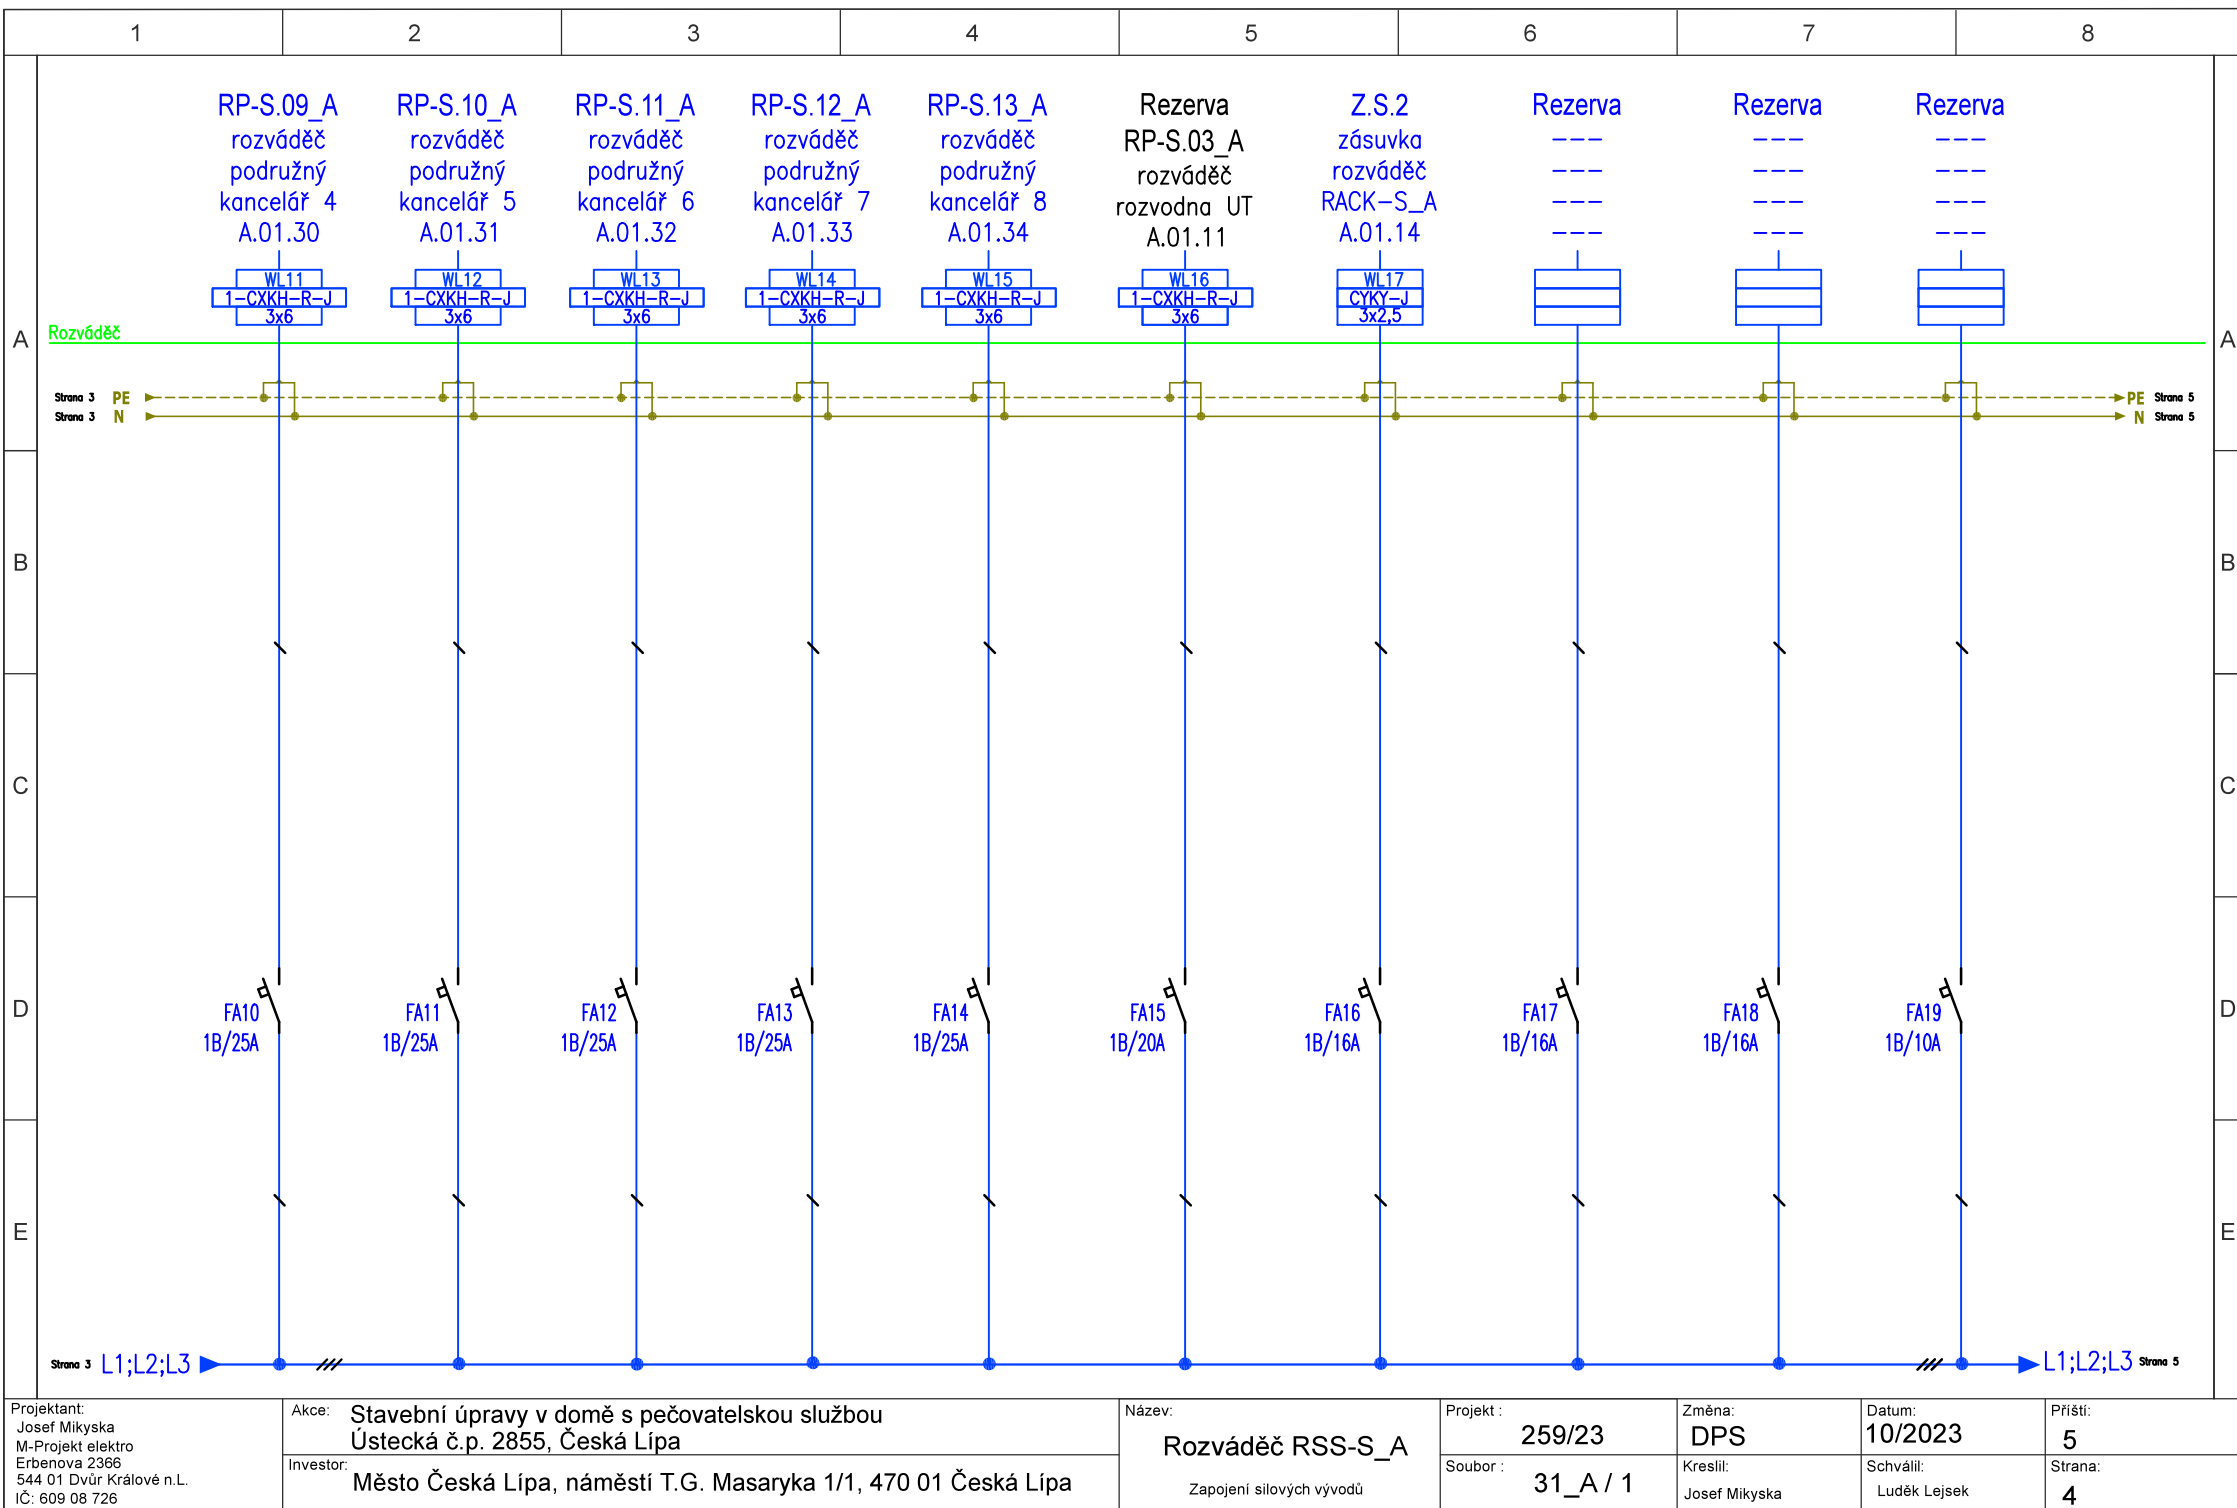

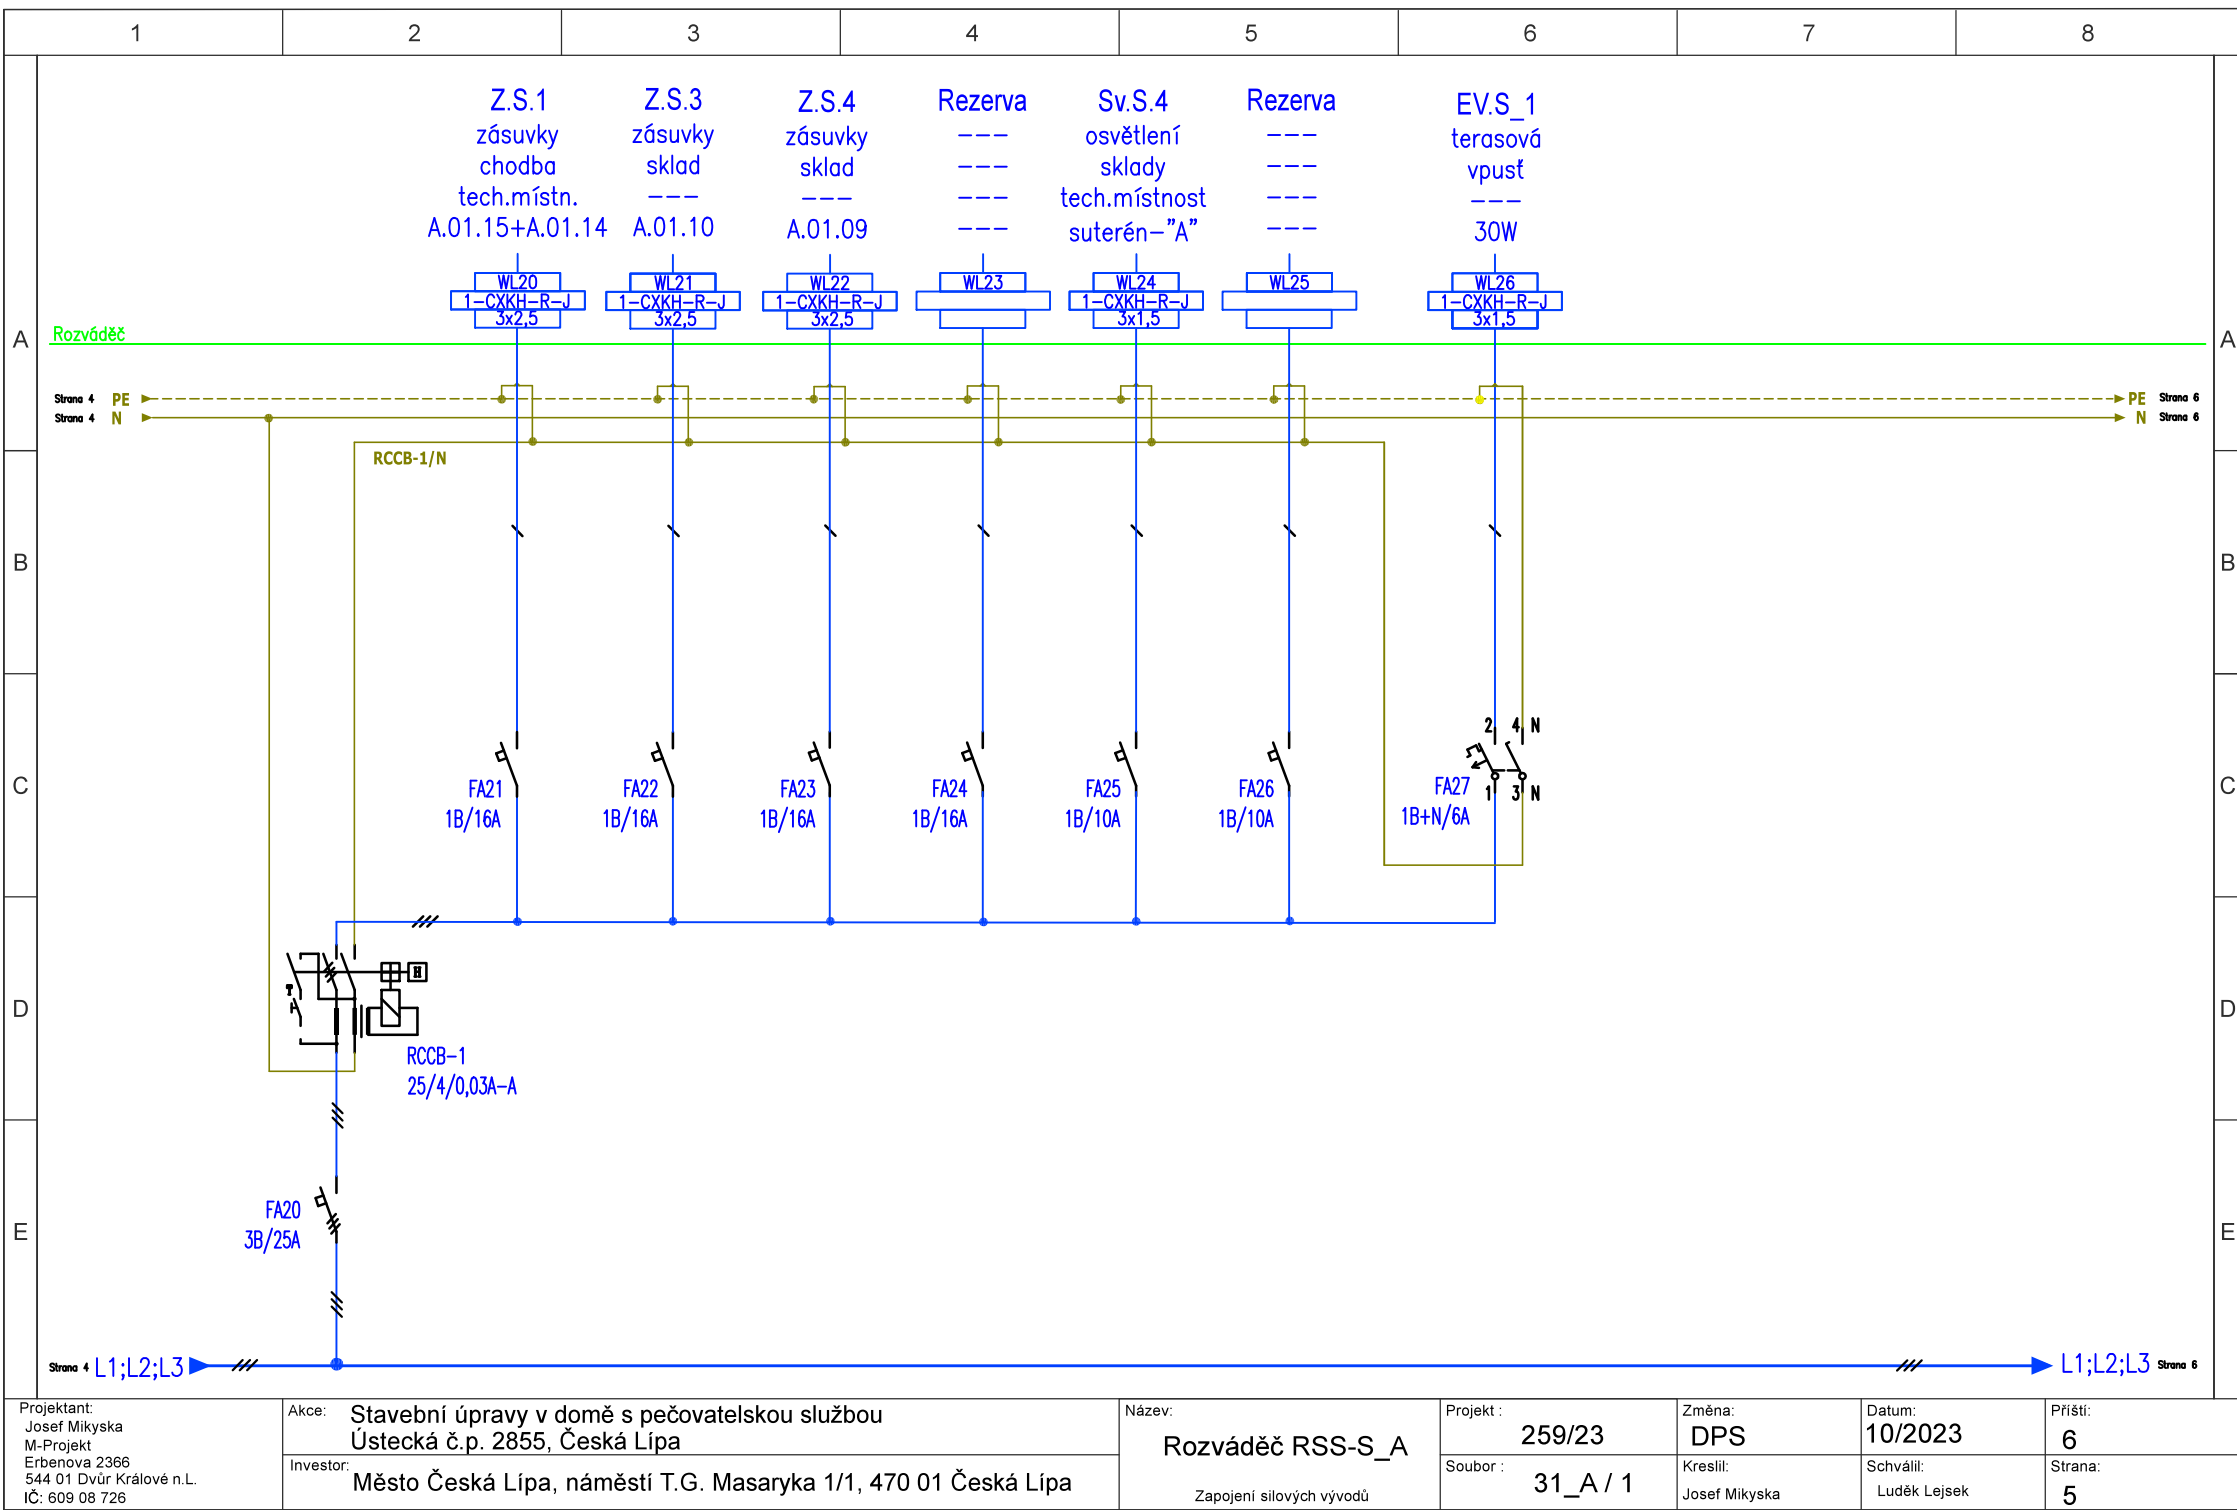






1		2		3		4		5		6		7		8																							
A		<div><h1>Ekvipotenciální svorkovnice - MET-S_A</h1><table><tr><td>Přívod-uzemnění budovy</td><td>H07V-K 25 z/žl</td></tr><tr><td>MET - vývod do - 1,2,3,4 NP</td><td>H07V-K 25 z/žl</td></tr><tr><td>Rozváděč RE-1_A</td><td>H07V-K 16 z/žl</td></tr><tr><td>Rozváděč RSS-S_A</td><td>H07V-K 10 z/žl</td></tr><tr><td>FV1 - RSS-S_A</td><td>H07V-K 10 z/žl</td></tr><tr><td>Rozváděč RP-S.01_A</td><td>H07V-K 10 z/žl</td></tr><tr><td>Rozváděč RP-S.07_A</td><td>H07V-K 10 z/žl</td></tr><tr><td>Rozváděč RACK-S_A</td><td>H07V-K 10 z/žl</td></tr><tr><td>Kabelový žlab</td><td>H07V-K 10 z/žl</td></tr><tr><td>Rozváděče podružné kanceláře (průběžně smýčkováno)</td><td>H07V-K 6 z/žl</td></tr></table></div>														Přívod-uzemnění budovy	H07V-K 25 z/žl	MET - vývod do - 1,2,3,4 NP	H07V-K 25 z/žl	Rozváděč RE-1_A	H07V-K 16 z/žl	Rozváděč RSS-S_A	H07V-K 10 z/žl	FV1 - RSS-S_A	H07V-K 10 z/žl	Rozváděč RP-S.01_A	H07V-K 10 z/žl	Rozváděč RP-S.07_A	H07V-K 10 z/žl	Rozváděč RACK-S_A	H07V-K 10 z/žl	Kabelový žlab	H07V-K 10 z/žl	Rozváděče podružné kanceláře (průběžně smýčkováno)	H07V-K 6 z/žl	A	
Přívod-uzemnění budovy	H07V-K 25 z/žl																																				
MET - vývod do - 1,2,3,4 NP	H07V-K 25 z/žl																																				
Rozváděč RE-1_A	H07V-K 16 z/žl																																				
Rozváděč RSS-S_A	H07V-K 10 z/žl																																				
FV1 - RSS-S_A	H07V-K 10 z/žl																																				
Rozváděč RP-S.01_A	H07V-K 10 z/žl																																				
Rozváděč RP-S.07_A	H07V-K 10 z/žl																																				
Rozváděč RACK-S_A	H07V-K 10 z/žl																																				
Kabelový žlab	H07V-K 10 z/žl																																				
Rozváděče podružné kanceláře (průběžně smýčkováno)	H07V-K 6 z/žl																																				
B																B																					
C																C																					
D																D																					
E																E																					
Projektant: Josef Mikyska M-Projekt elektro Erbenova 2366 544 01 Dvůr Králové n.L. IČ: 609 08 726		Akce: Stavební úpravy v domě s pečovatelskou službou Ústecká č.p. 2855, Česká Lípa						Investor: Město Česká Lípa, náměstí T.G. Masaryka 1/1, 470 01 Česká Lípa		Název: Rozváděč RSS-S_A Zapojení - MET-S_A		Projekt : 259/23 Soubor : 31_A / 1		Změna: DPS Kreslil: Josef Mikyska		Datum: 10/2023 Schválil: Luděk Lejsek		Příští: 8 Strana: 7																			


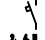

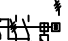
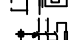

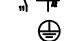


1	2	3	4	5	6	7	8
A	<div><div><div><div><div><div></div><div></div><div></div><div></div><div></div><div></div><div></div><div></div><div></div><div></div><div></div><div></div><div></div><div></div><div></div><div></div><div></div><div></div><div></div><div></div><div></div><div></div><div></div><div></div><div></div><div></div><div></div><div></div><div></div><div></div><div></div><div></div><div></div><div></div><div></div><div></div><div></div><div></div><div></div><div></div><div></div><div></div><div></div><div></div><div></div><div></div><div></div><div></div><div></div><div></div><div></div><div></div><div></div><div></div><div></div><div></div><div></div><div></div><div></div><div></div><div></div><div></div><div></div><div></div><div></div><div></div><div></div><div></div><div></div><div></div><div></div><div></div><d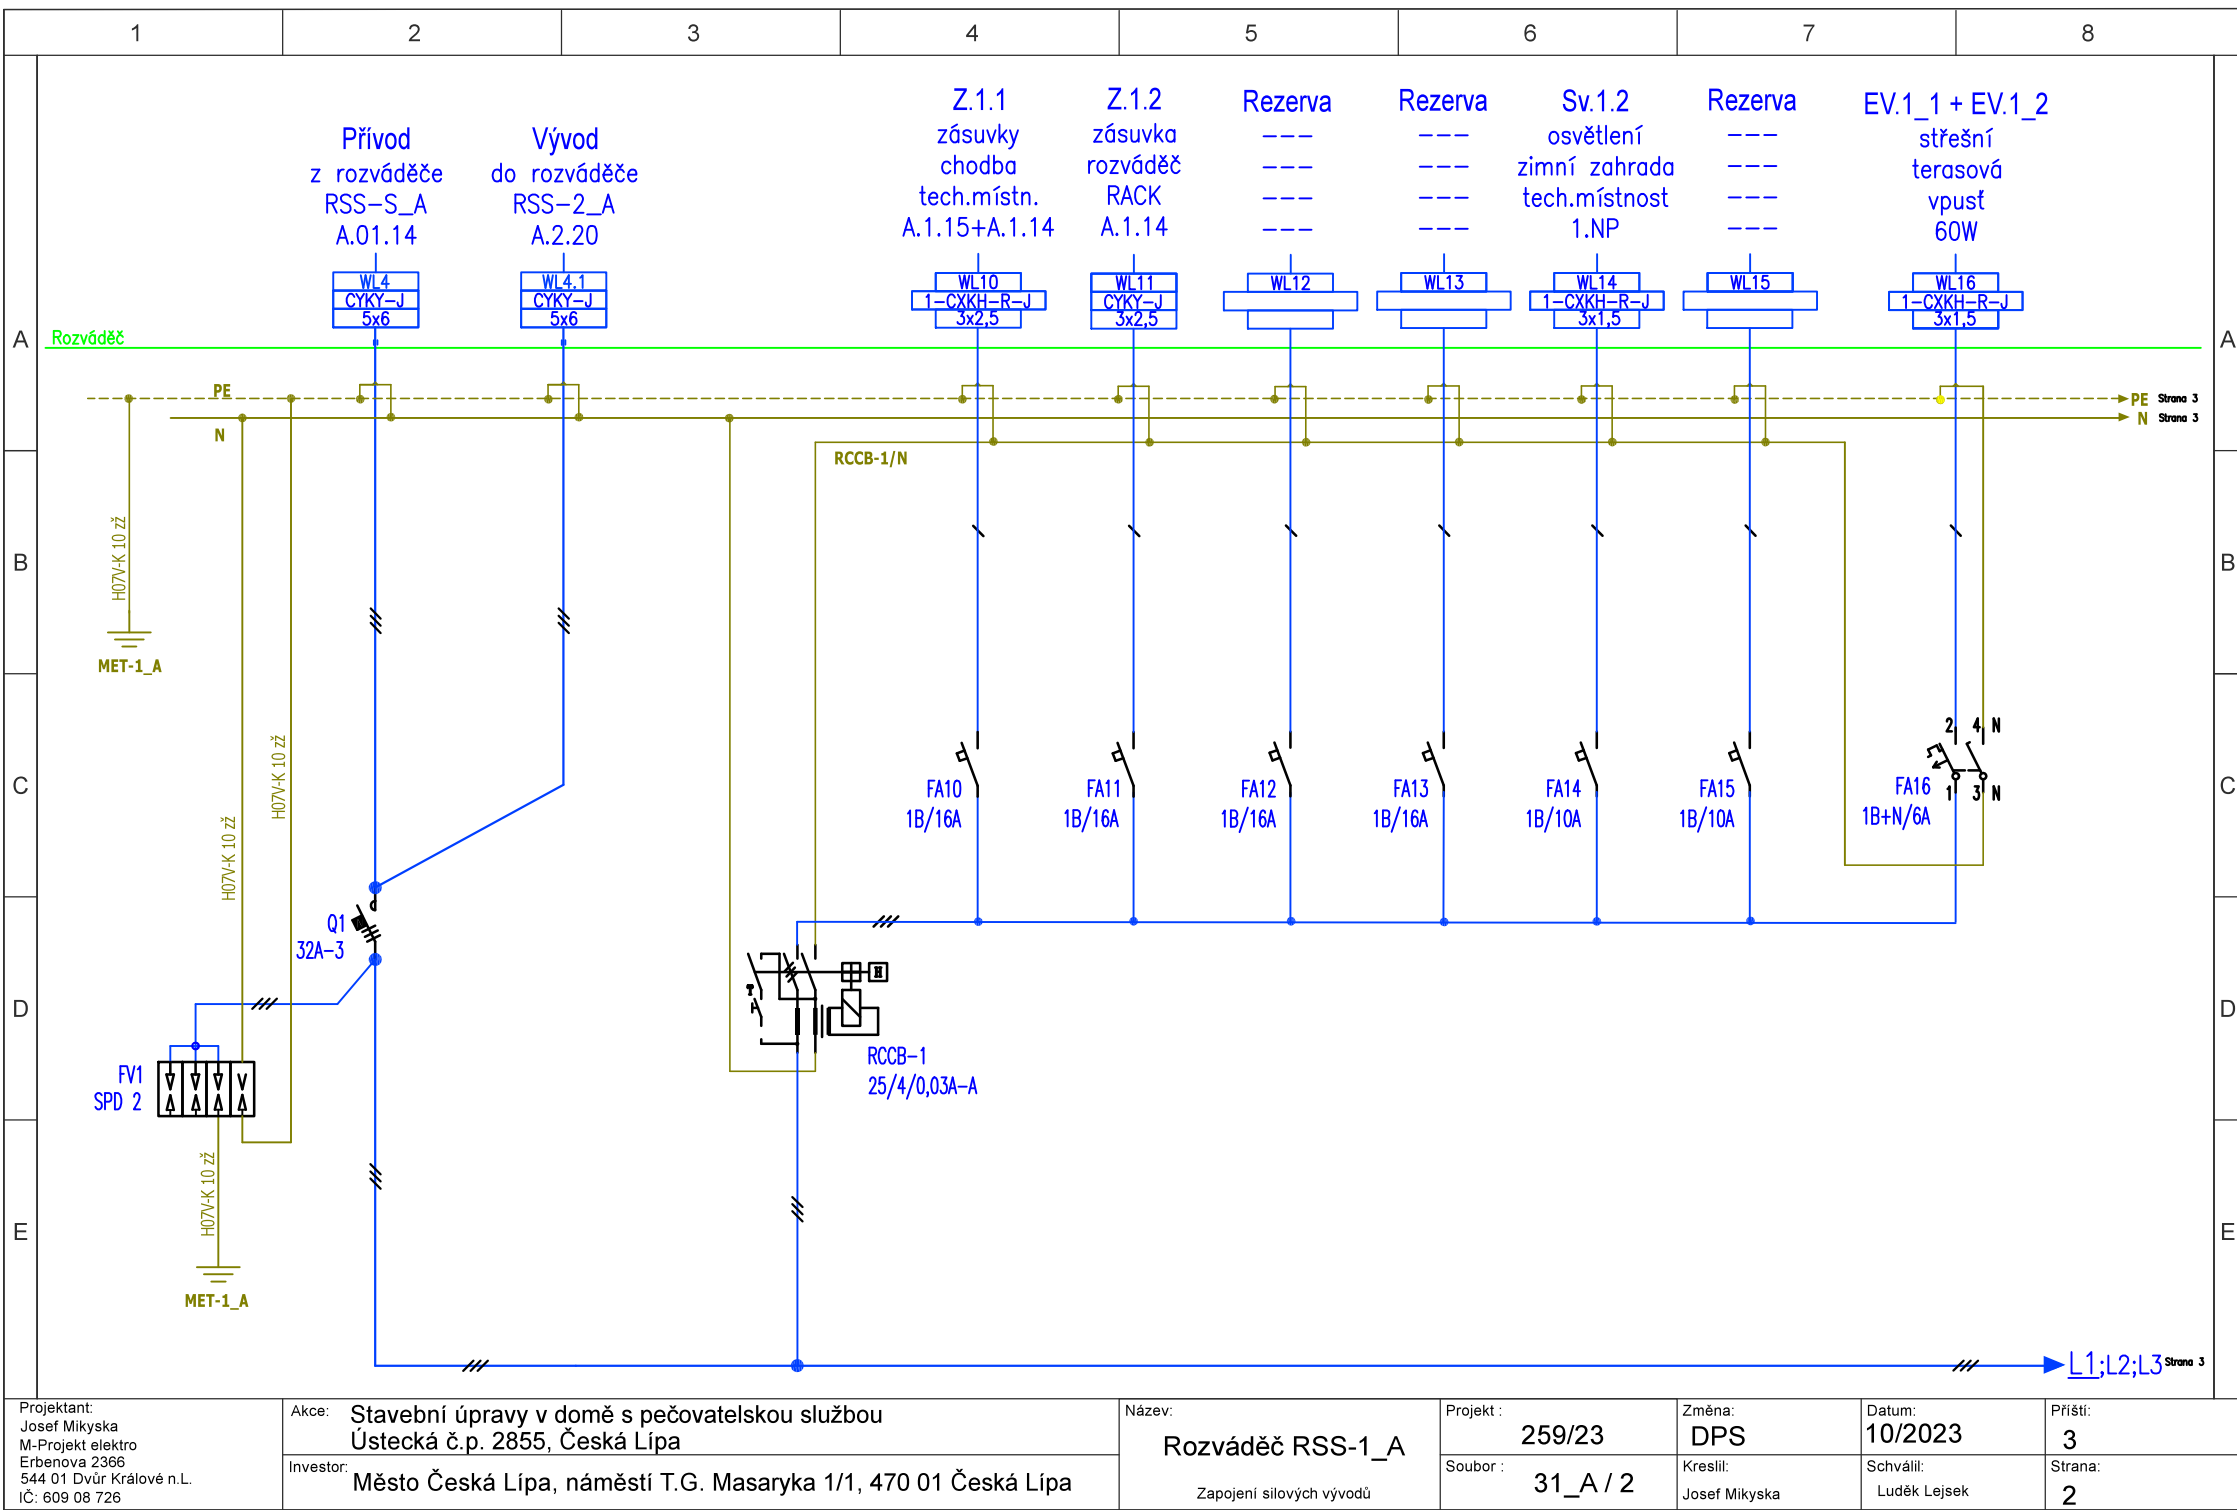


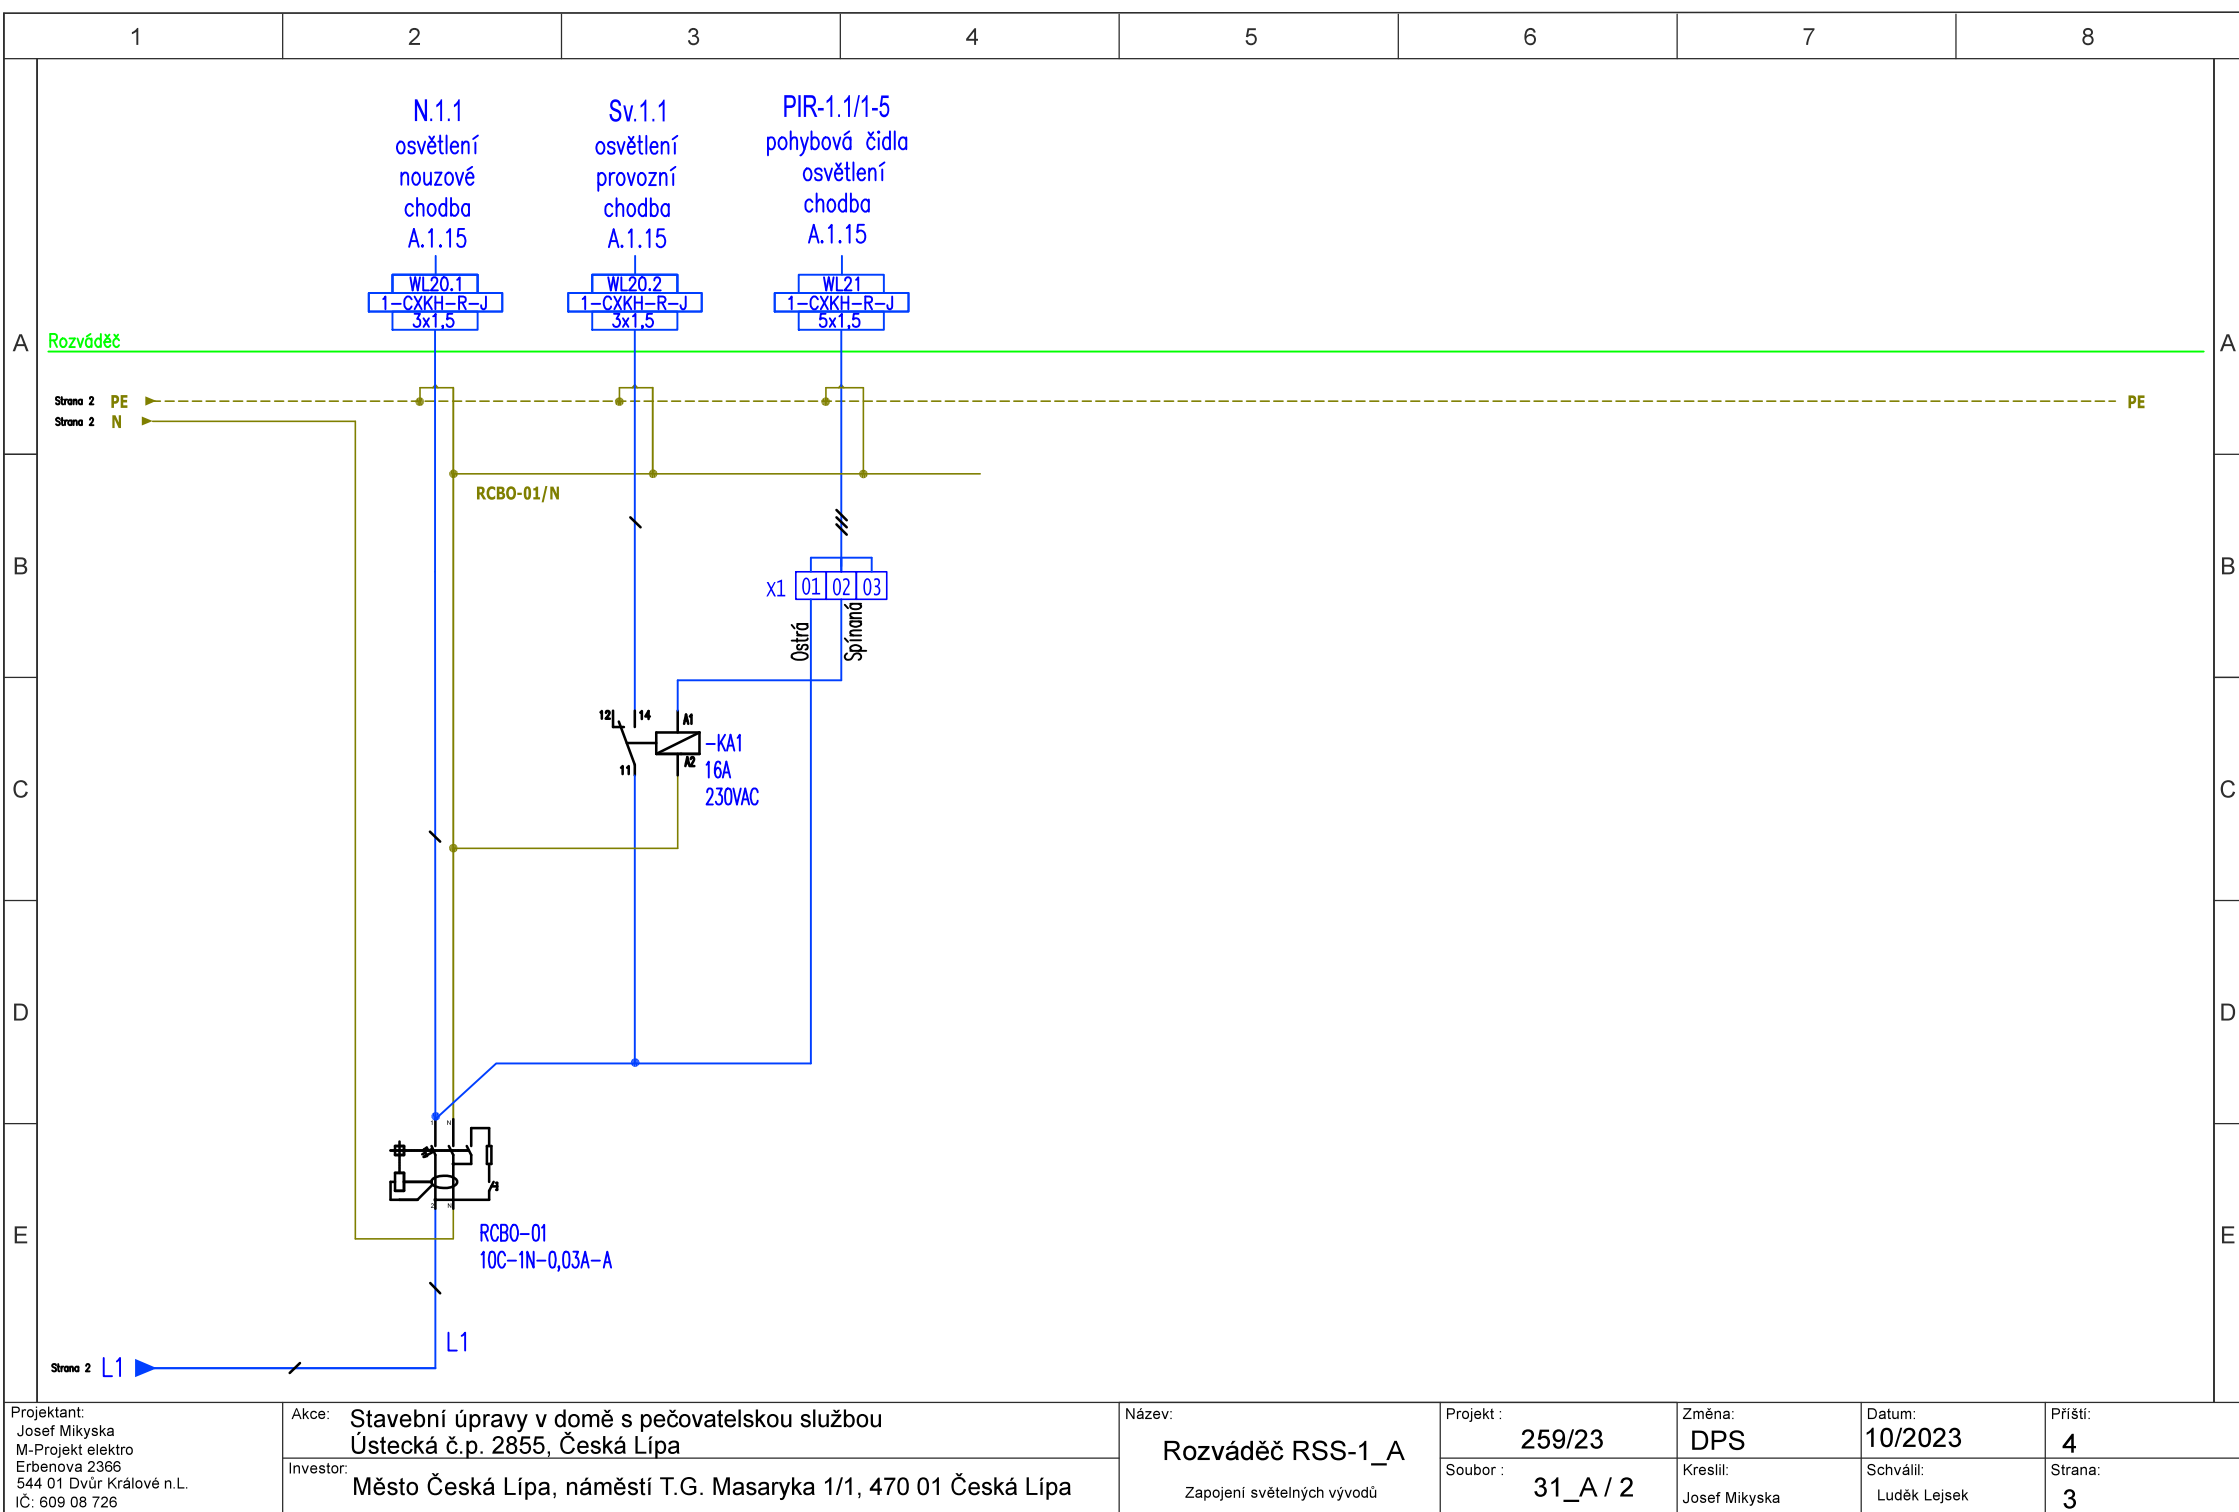



1		2		3		4		5		6		7		8			
A		<div><h1>Ekvipotenciální svorkovnice - MET-1_A</h1><div><p>Přívod-uzemnění budovy</p><p>MET - vývod do - 2.NP</p><p>Rozváděč RE-2_A</p><p>Rozváděč RACK-1_A</p><p>Rozváděč RSS-1_A</p><p>FV1- RSS-1_A</p><p>Kabelový žlab</p><p>Rozváděče bytové (průběžně smýčkováno)</p></div></div>														A	
B																B	
C																C	
D																D	
E																E	
<div>Projektant: Josef Mikyska M-Projekt elektro Erbenova 2366 544 01 Dvůr Králové n.L. IČ: 609 08 726</div>		Akce: Stavební úpravy v domě s pečovatelskou službou Ústecká č.p. 2855, Česká Lípa				Název: Rozváděč RSS-1_A  Zapojení - MET-1_A				Projekt : 259/23		Změna: DPS		Datum: 10/2023		Příští: --	
		Investor: Město Česká Lípa, náměstí T.G. Masaryka 1/1, 470 01 Česká Lípa								Soubor : 31_A / 2		Kreslil: Josef Mikyska		Schválil: Luděk Lejsek		Strana: 4	

1	2	3	4	5	6	7	8
A	<p>Proudová soustava - 3 PEN AC 50Hz 400 / 230 V TN-S  Ochranná opatření před úrazem elektrickým proudem  Živých částí - Izolací  - Kryty nebo přepážkami</p> <p>Neživých částí základní - automatickým odpojním od zdroje  zvýšená - doplňujícím pospojením  - proudovým chráničem 30mA  - uzemněním  - dvojitá nebo zesílená izolace</p>						A
B	<p><b><u>Seznam listů:</u></b></p> <p><u>Stránka:</u>      <u>Obsah:</u></p> <p>01 - Seznam listů  02 - Zapojení silových vývodů  03 - Zapojení světelných vývodů  04 - Zapojení MET-2_A</p>						B
C	<p>Legenda:</p> <div>  Hlavní vypínač   1–pólový jistič   1+N–jistič   3–pólový jistič   4–pólový proudový chránič   2–pólový proudový chránič s nadproudovou ochranou   instalační relé   Uzemnění   Přepětové ochranné zařízení </div>						C
D	<p>Nástěnný:  Rozměr :                      v.352 mm - š.424 mm - h.103 mm  Počet modulů :              40  Barva :                        bílá  Přívod :                        horem  Vývod :                        horem  IP :                              30/20</p>						D
E	<h1>Rozváděč RSS-2_A</h1>						E
Projektant: Josef Mikyska M-Projekt elektro Erbenova 2366 544 01 Dvůr Králové n.L. IČ: 609 08 726		Akce: Stavební úpravy v domě s pečovatelskou službou Ústecká č.p. 2855, Česká Lípa	Název: Rozváděč RSS-2_A  Seznam listů	Projekt : 259/23  Soubor : 31_A / 3	Změna: DPS  Kreslil: Josef Mikyska	Datum: 10/2023  Schválil: Luděk Lejsek	Příští: 2  Strana: 1
Investor:		Město Česká Lípa, náměstí T.G. Masaryka 1/1, 470 01 Česká Lípa					

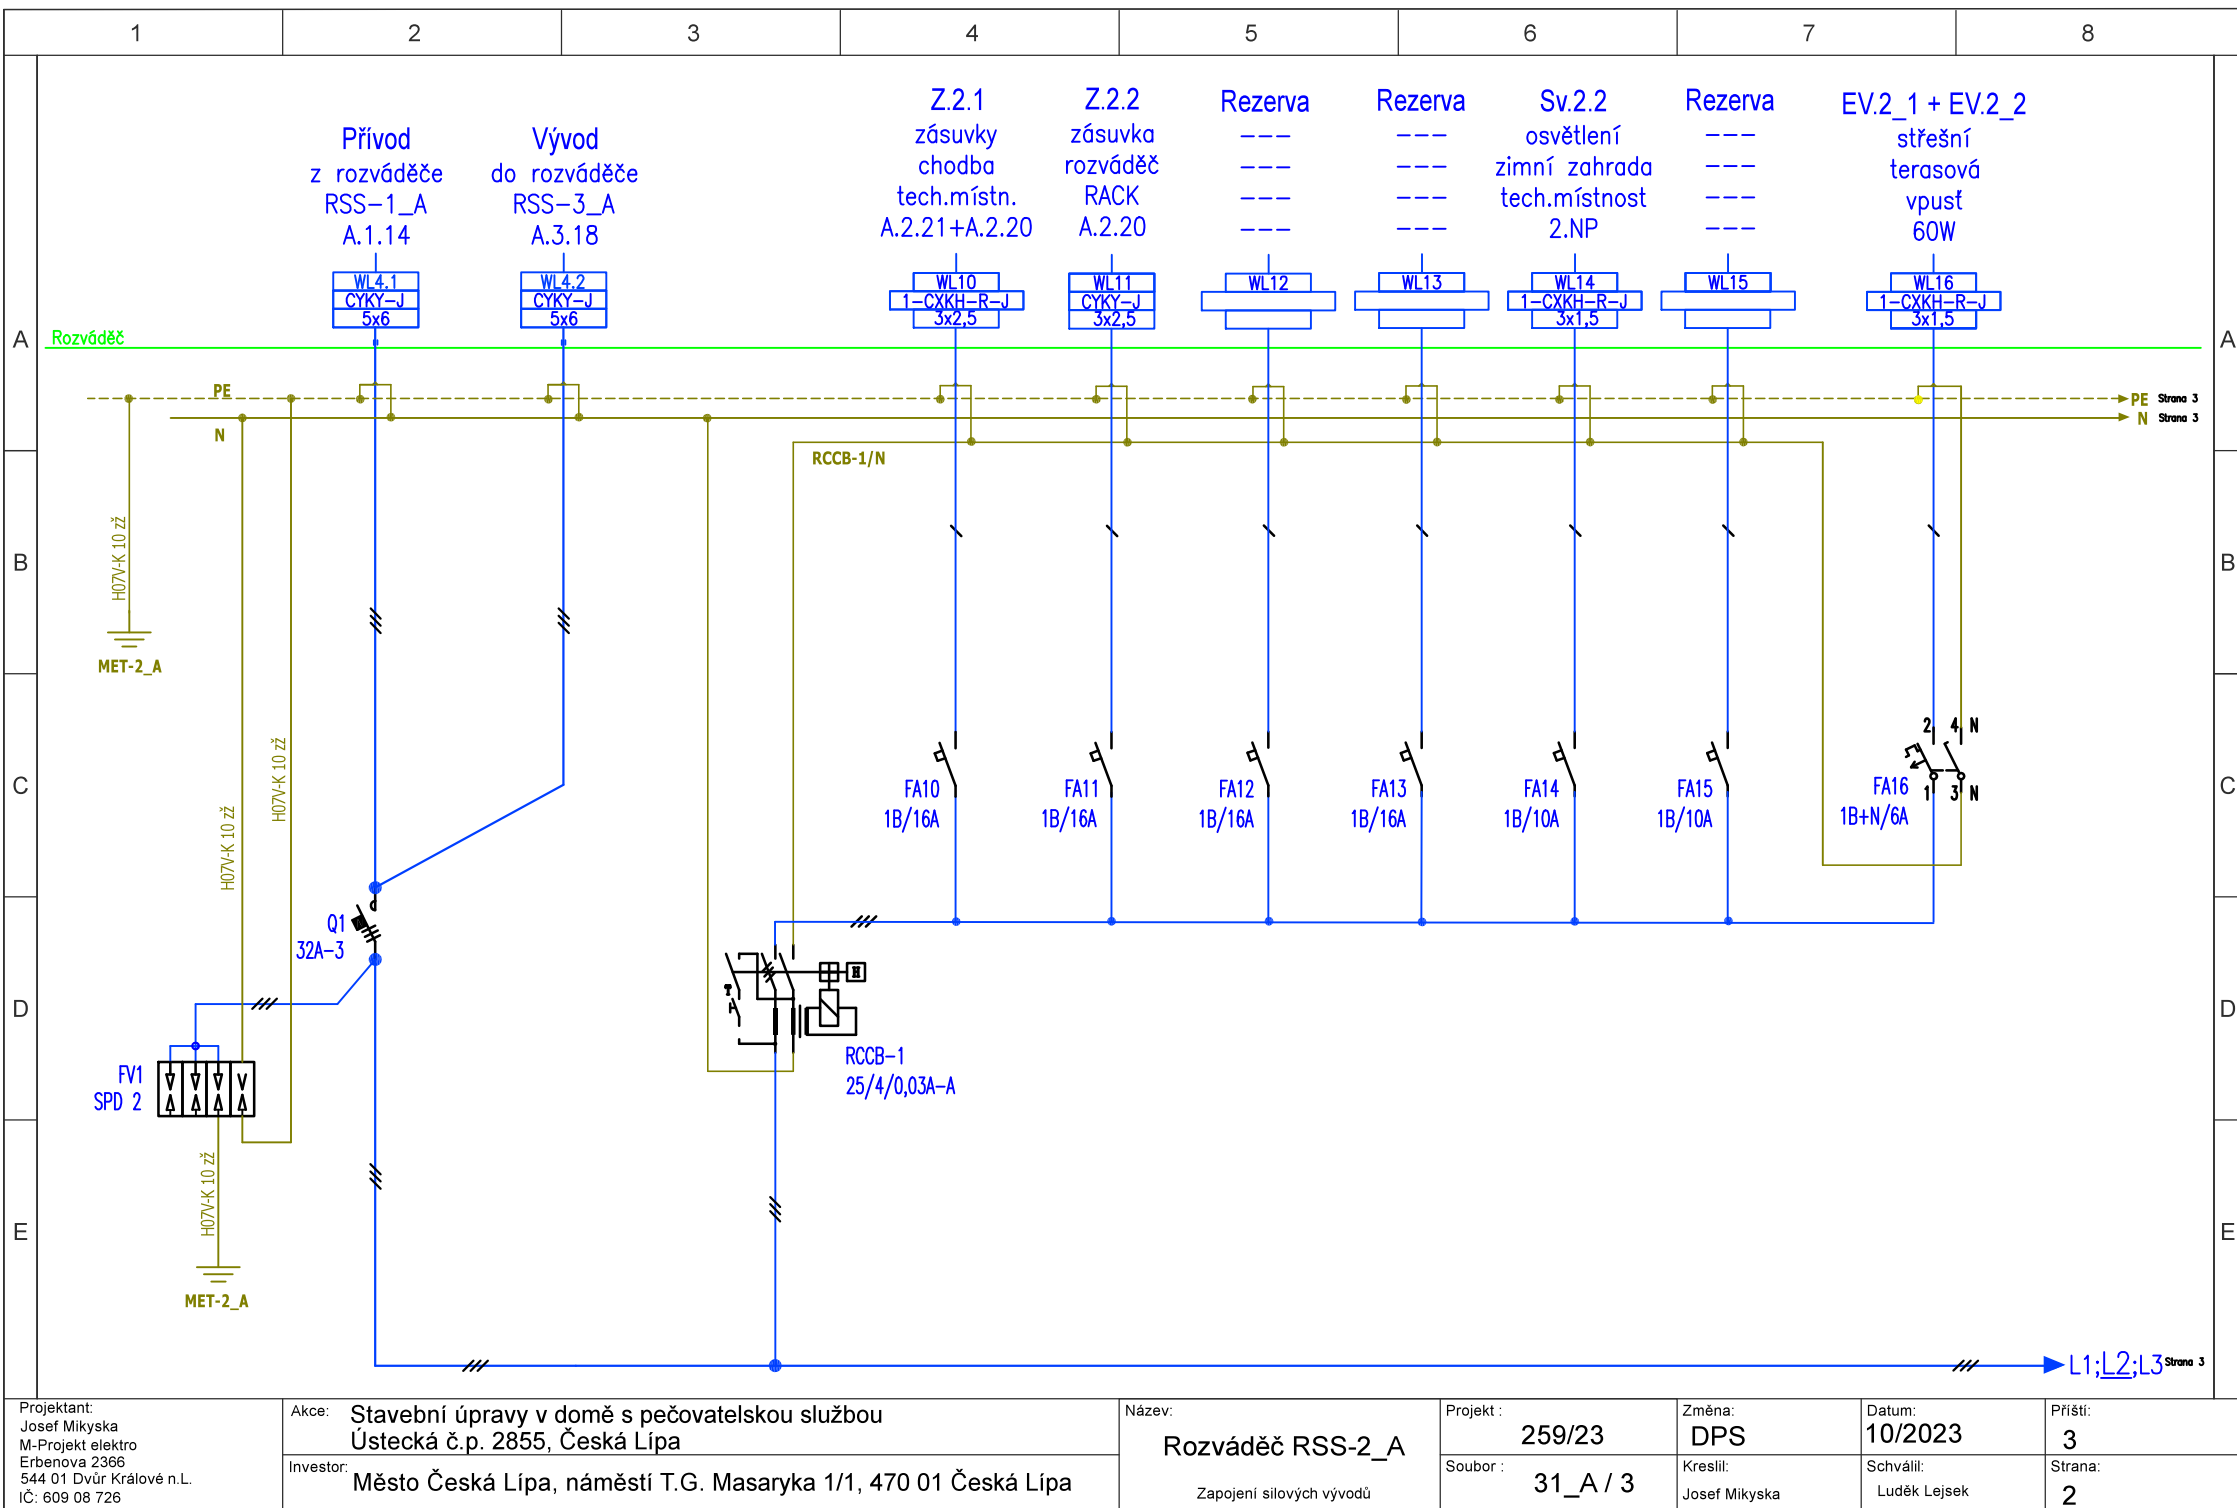





1		2		3		4		5		6		7		8	
A		<div><h1>Ekvipotenciální svorkovnice - MET-2_A</h1><table><tr><td>Projektant:</td><td>Akce:</td><td>Název:</td><td>Projekt :</td><td>Změna:</td><td>Datum:</td><td>Příští:</td></tr><tr><td>Josef Mikyska</td><td>Stavební úpravy v domě s pečovatelskou službou</td><td>Rozváděč RSS-2_A</td><td>259/23</td><td>DPS</td><td>10/2023</td><td>--</td></tr><tr><td>M-Projekt elektro</td><td>Ústecká č.p. 2855, Česká Lípa</td><td>Zapojení - MET-2_A</td><td>Soubor :</td><td>Kreslil:</td><td>Schválil:</td><td>Strana:</td></tr><tr><td>Erbenova 2366</td><td>Město Česká Lípa, náměstí T.G. Masaryka 1/1, 470 01 Česká Lípa</td><td></td><td>31_A / 3</td><td>Josef Mikyska</td><td>Luděk Lejsek</td><td>4</td></tr><tr><td>544 01 Dvůr Králové n.L.</td><td></td><td></td><td></td><td></td><td></td><td></td></tr><tr><td>IČ: 609 08 726</td><td></td><td></td><td></td><td></td><td></td><td></td></tr></table></div>														Projektant:	Akce:	Název:	Projekt :	Změna:	Datum:	Příští:	Josef Mikyska	Stavební úpravy v domě s pečovatelskou službou	Rozváděč RSS-2_A	259/23	DPS	10/2023	--	M-Projekt elektro	Ústecká č.p. 2855, Česká Lípa	Zapojení - MET-2_A	Soubor :	Kreslil:	Schválil:	Strana:	Erbenova 2366	Město Česká Lípa, náměstí T.G. Masaryka 1/1, 470 01 Česká Lípa		31_A / 3	Josef Mikyska	Luděk Lejsek	4	544 01 Dvůr Králové n.L.							IČ: 609 08 726							B		C		D		E	
Projektant:	Akce:	Název:	Projekt :	Změna:	Datum:	Příští:	
Josef Mikyska	Stavební úpravy v domě s pečovatelskou službou	Rozváděč RSS-2_A	259/23	DPS	10/2023	--	
M-Projekt elektro	Ústecká č.p. 2855, Česká Lípa	Zapojení - MET-2_A	Soubor :	Kreslil:	Schválil:	Strana:	
Erbenova 2366	Město Česká Lípa, náměstí T.G. Masaryka 1/1, 470 01 Česká Lípa		31_A / 3	Josef Mikyska	Luděk Lejsek	4	
544 01 Dvůr Králové n.L.	
IČ: 609 08 726	
E	

A	<div><div>Proudová soustava - 3 PEN AC 50Hz 400 / 230 V TN-S Ochranná opatření před úrazem elektrickým proudem Živých částí - Izolací - Kryty nebo přepážkami</div><div>Neživých částí základní - automatickým odpojním od zdroje zvýšená - doplňujícím pospojením - proudovým chráničem 30mA - uzemněním - dvojítá nebo zesílená izolace</div></div> <div><div>Seznam listů:</div><div><div>Stránka:</div><div>Obsah:</div><div><div>01 - Seznam listů 02 - Zapojení silových vývodů 03 - Zapojení světelných vývodů 04 - Zapojení MET-3_A</div></div></div></div>									B
C										D
E	<div><div>Nástěnný: Rozměr : v.352 mm - š.424 mm - h.103 mm Počet modulů : 40 Barva : bílá Přívod : horem Vývod : horem IP : 30/20</div><div>Rozváděč RSS-3_A</div></div> <div><div>Legenda:</div><div><div> Hlavní vypínač</div><div> 1–pólový jistič</div><div> 1+N–jistič</div><div> 3–pólový jistič</div><div> 4–pólový proudový chránič</div><div> 2–pólový proudový chránič s nadproudovou ochranou</div><div> instalační relé</div><div> Uzemnění</div><div> Přepětové ochranné zařízení</div></div></div>									F

Projektant: Josef Mikyska M-Projekt elektro Erbenova 2366 544 01 Dvůr Králové n.L. IČ: 609 08 726	Akce:	Stavební úpravy v domě s pečovatelskou službou Ústecká č.p. 2855, Česká Lípa	Název:  Rozváděč RSS-3_A  Seznam listů	Projekt :	259/23	Změna:	DPS	Datum:	10/2023	Příští:	2
	Investor:	Město Česká Lípa, náměstí T.G. Masaryka 1/1, 470 01 Česká Lípa		Soubor :	31_A / 4	Kreslil:	Josef Mikyska	Schválil:	Luděk Lejsek	Strana:	1




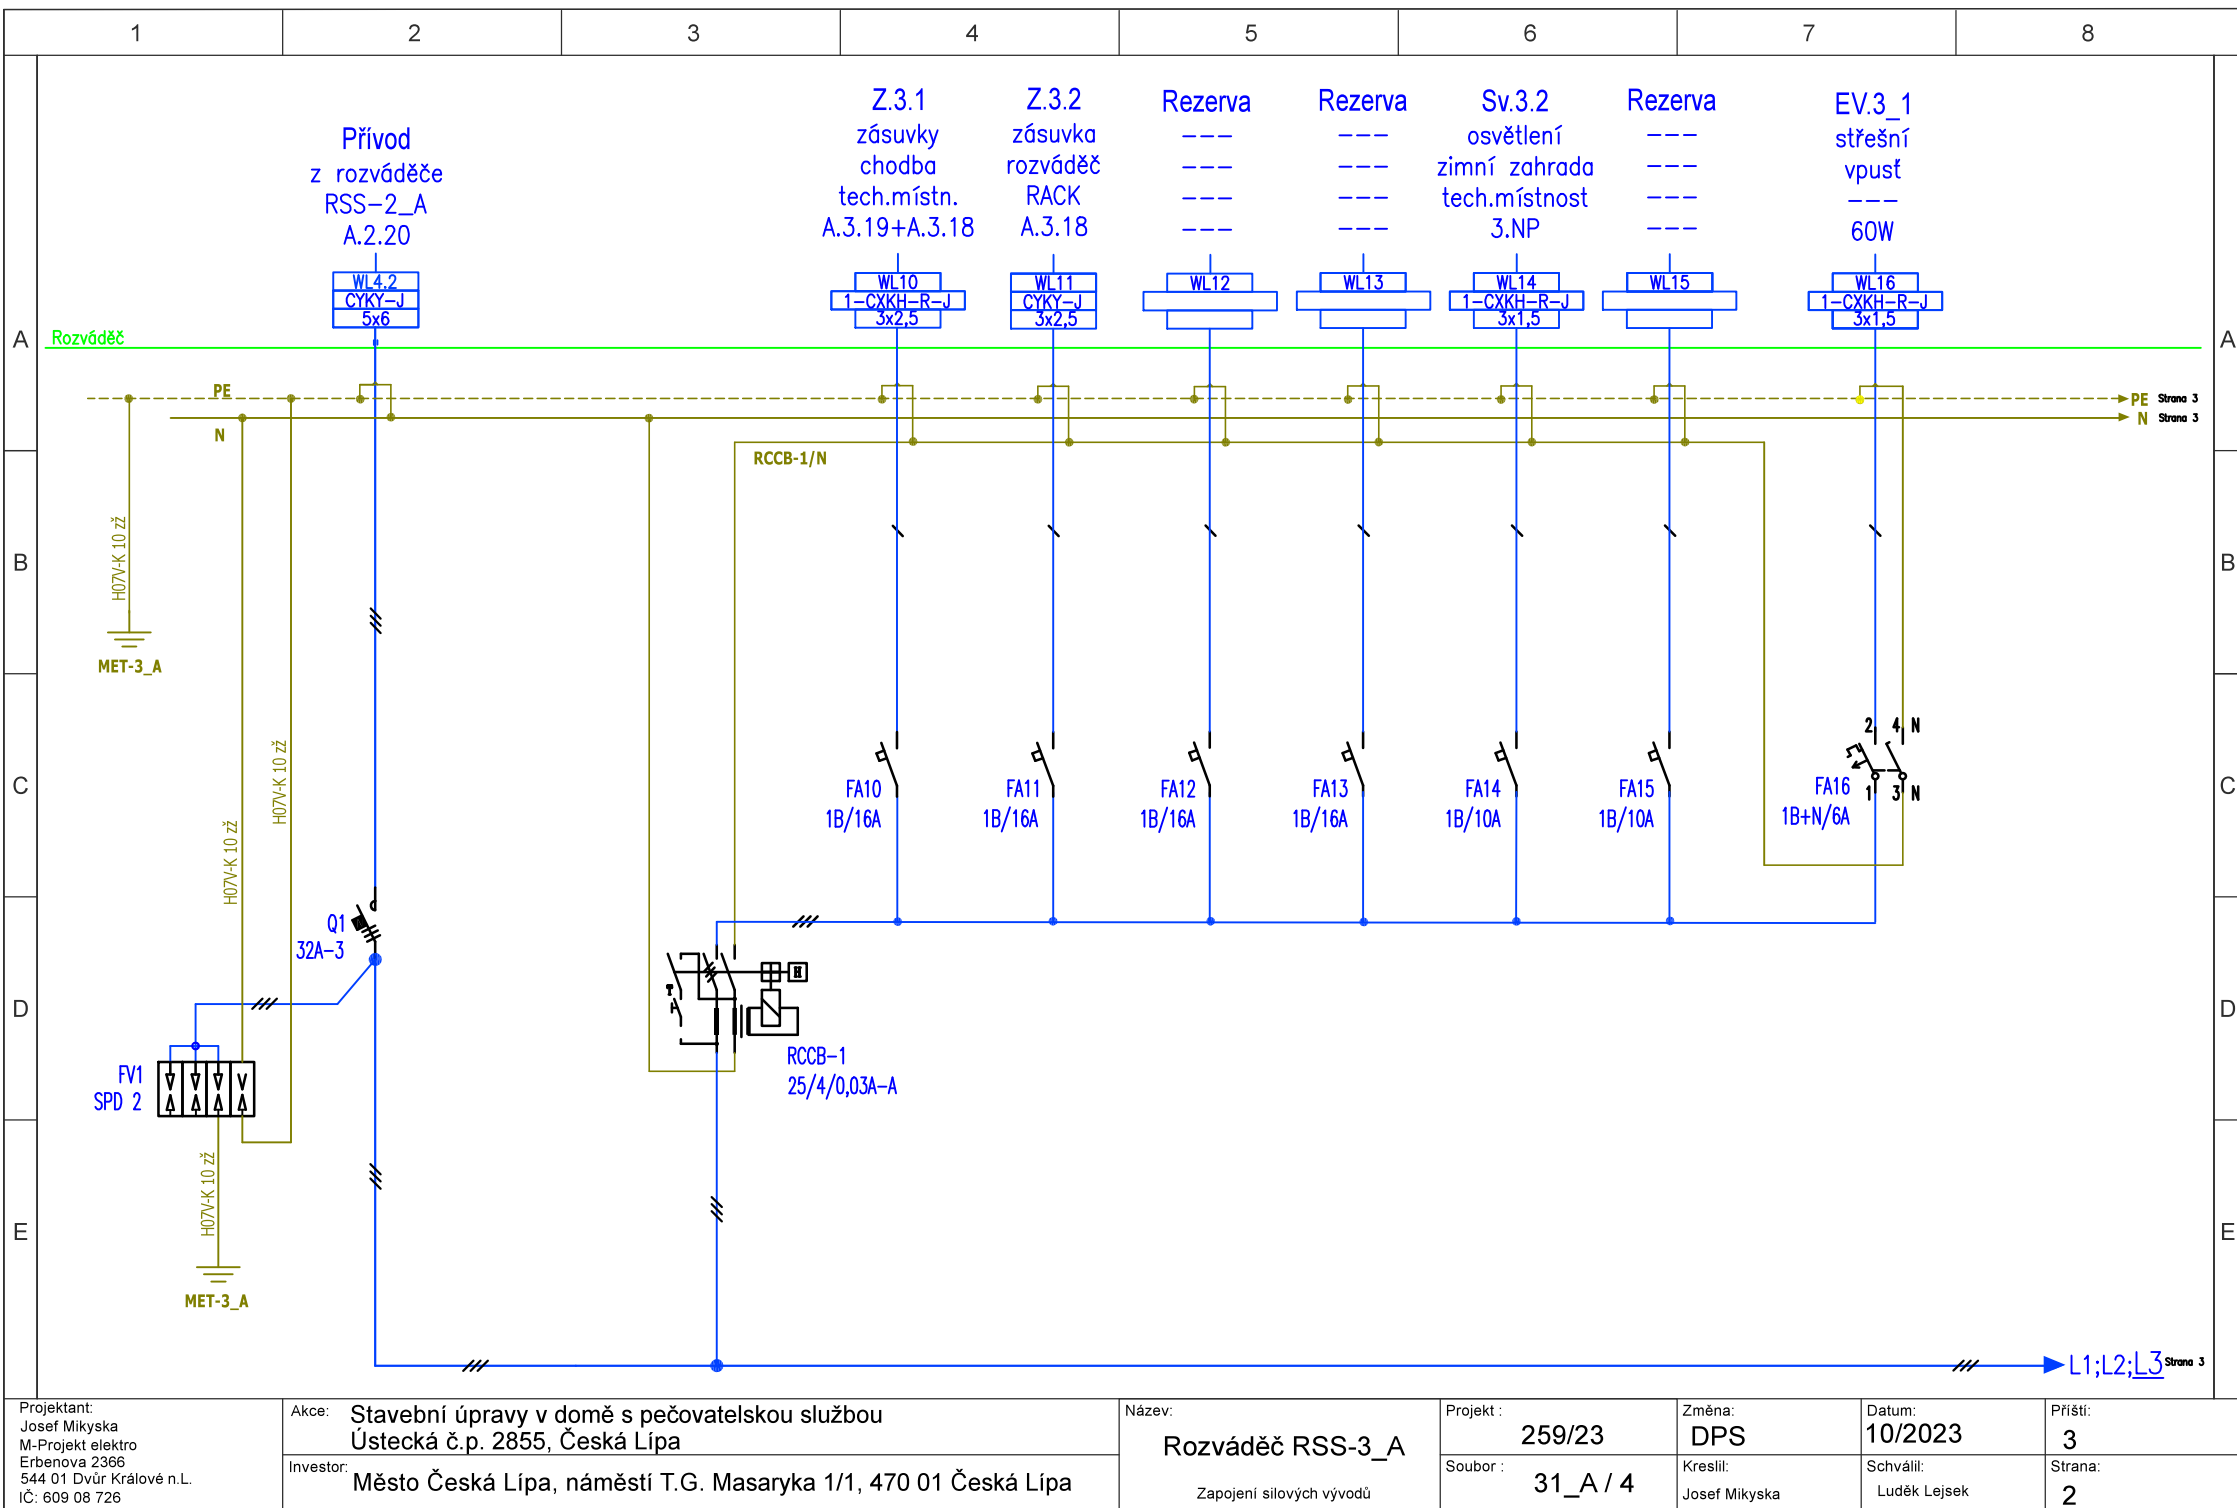


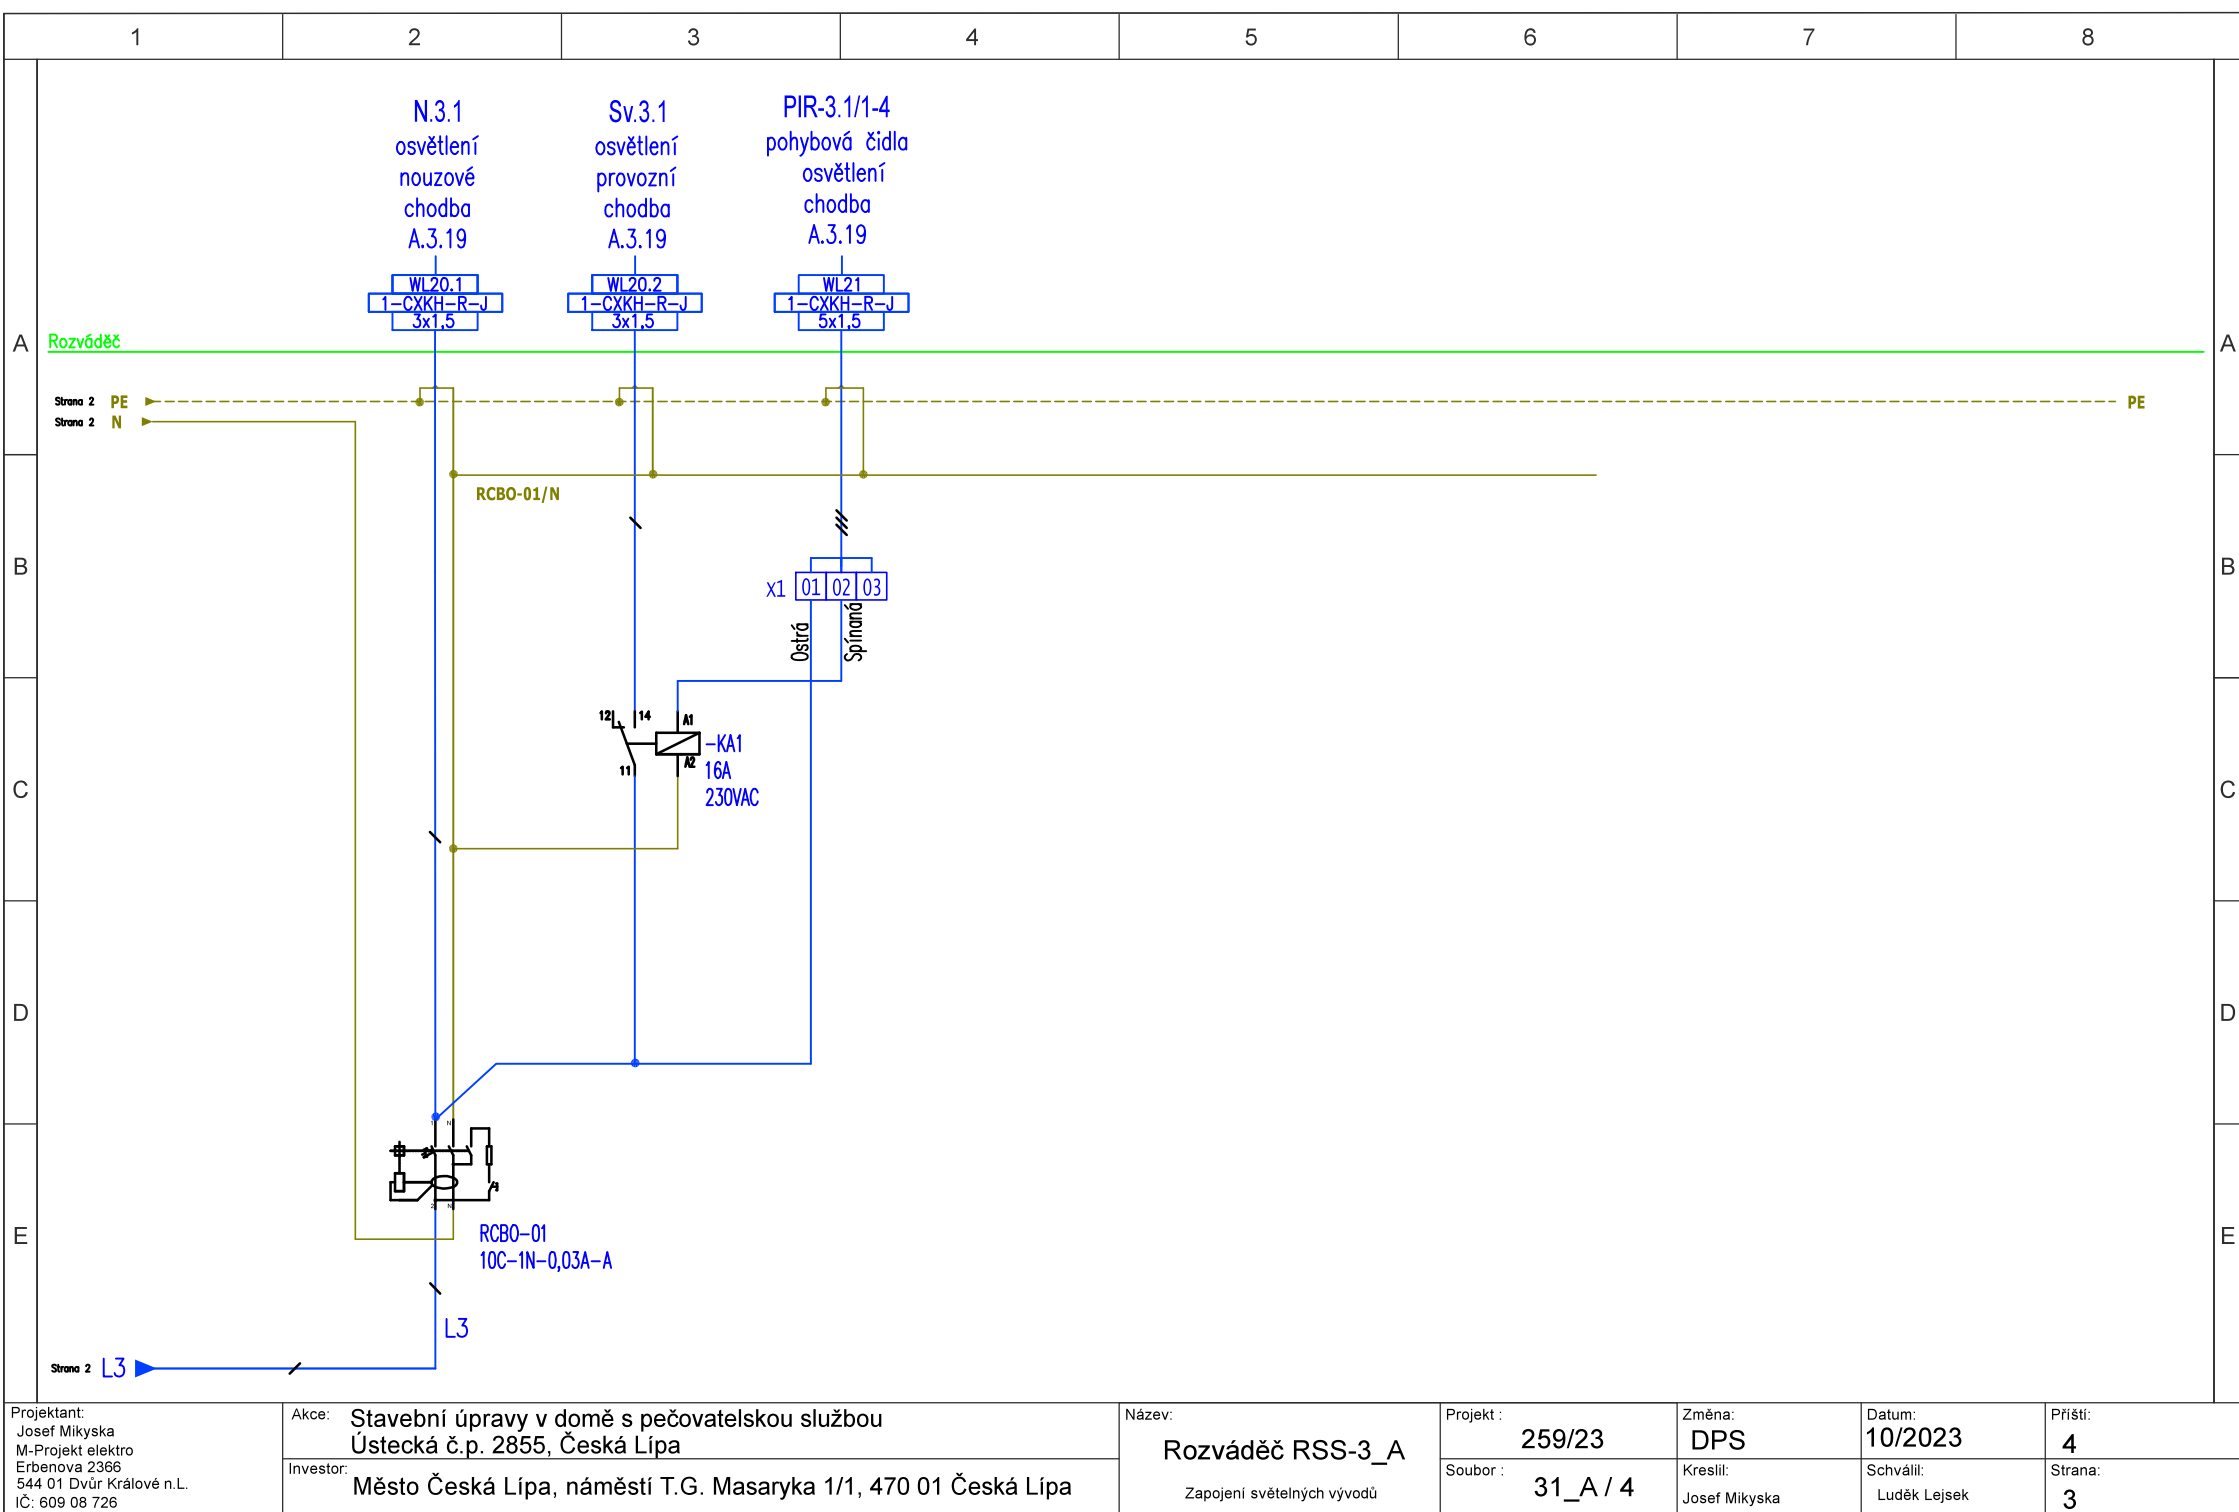


1	2	3	4	5	6	7	8			
A	<h1>Ekvipotenciální svorkovnice - MET-3_A</h1>							A		
B								B		
C								C		
D								D		
E								E		
<div>Projektant: Josef Mikyska M-Projekt elektro Erbenova 2366 544 01 Dvůr Králové n.L. IČ: 609 08 726</div>		<div>Akce: Stavební úpravy v domě s pečovatelskou službou Ústecká č.p. 2855, Česká Lípa</div> <div>Investor: Město Česká Lípa, náměstí T.G. Masaryka 1/1, 470 01 Česká Lípa</div>		<div>Název: Rozváděč RSS-3_A</div> <div>Zapojení - MET-3_A</div>		<div>Projekt : 259/23</div> <div>Soubor : 31_A / 4</div>		<div>Změna: DPS</div> <div>Kreslil: Josef Mikyska</div>	<div>Datum: 10/2023</div> <div>Schválil: Luděk Lejsek</div>	<div>Příští: --</div> <div>Strana: 4</div>


1	2	3	4	5	6	7	8
A	<div><div><div><div><div><div></div><div></div><div></div><div></div><div></div><div></div><div></div><div></div><div></div><div></div><div></div><div></div><div></div><div></div><div></div><div></div><div></div><div></div><div></div><div></div><div></div><div></div><div></div><div></div><div></div><div></div><div></div><div></div><div></div><div></div><div></div><div></div><div></div><div></div><div></div><div></div><div></div><div></div><div></div><div></div><div></div><div></div><div></div><div></div><div></div><div></div><div></div><div></div><div></div><div></div><div></div><div></div><div></div><div></div><div></div><div></div><div></div><div></div><div></div><div></div><div></div><div></div><div></div><div></div><div></div><div></div><div></div><div></div><div></div><div></div><div></div><div></div><div></div><div></div><div></div><div></div><div></div><div></div><div></div><div></div><div></div><div></div><div></div><div></div><div><v></div><div></div><div></div><div></div><div></div><div></div><div></div><div></div><div></div><div></div><div></div><div></div><div></div><div></div><div></div><div></div><div></div><div></div><div></div><div></div><div></div><div></div><div></div><div></div><div></div><div></div><div></div></div></div></div></div></div>						

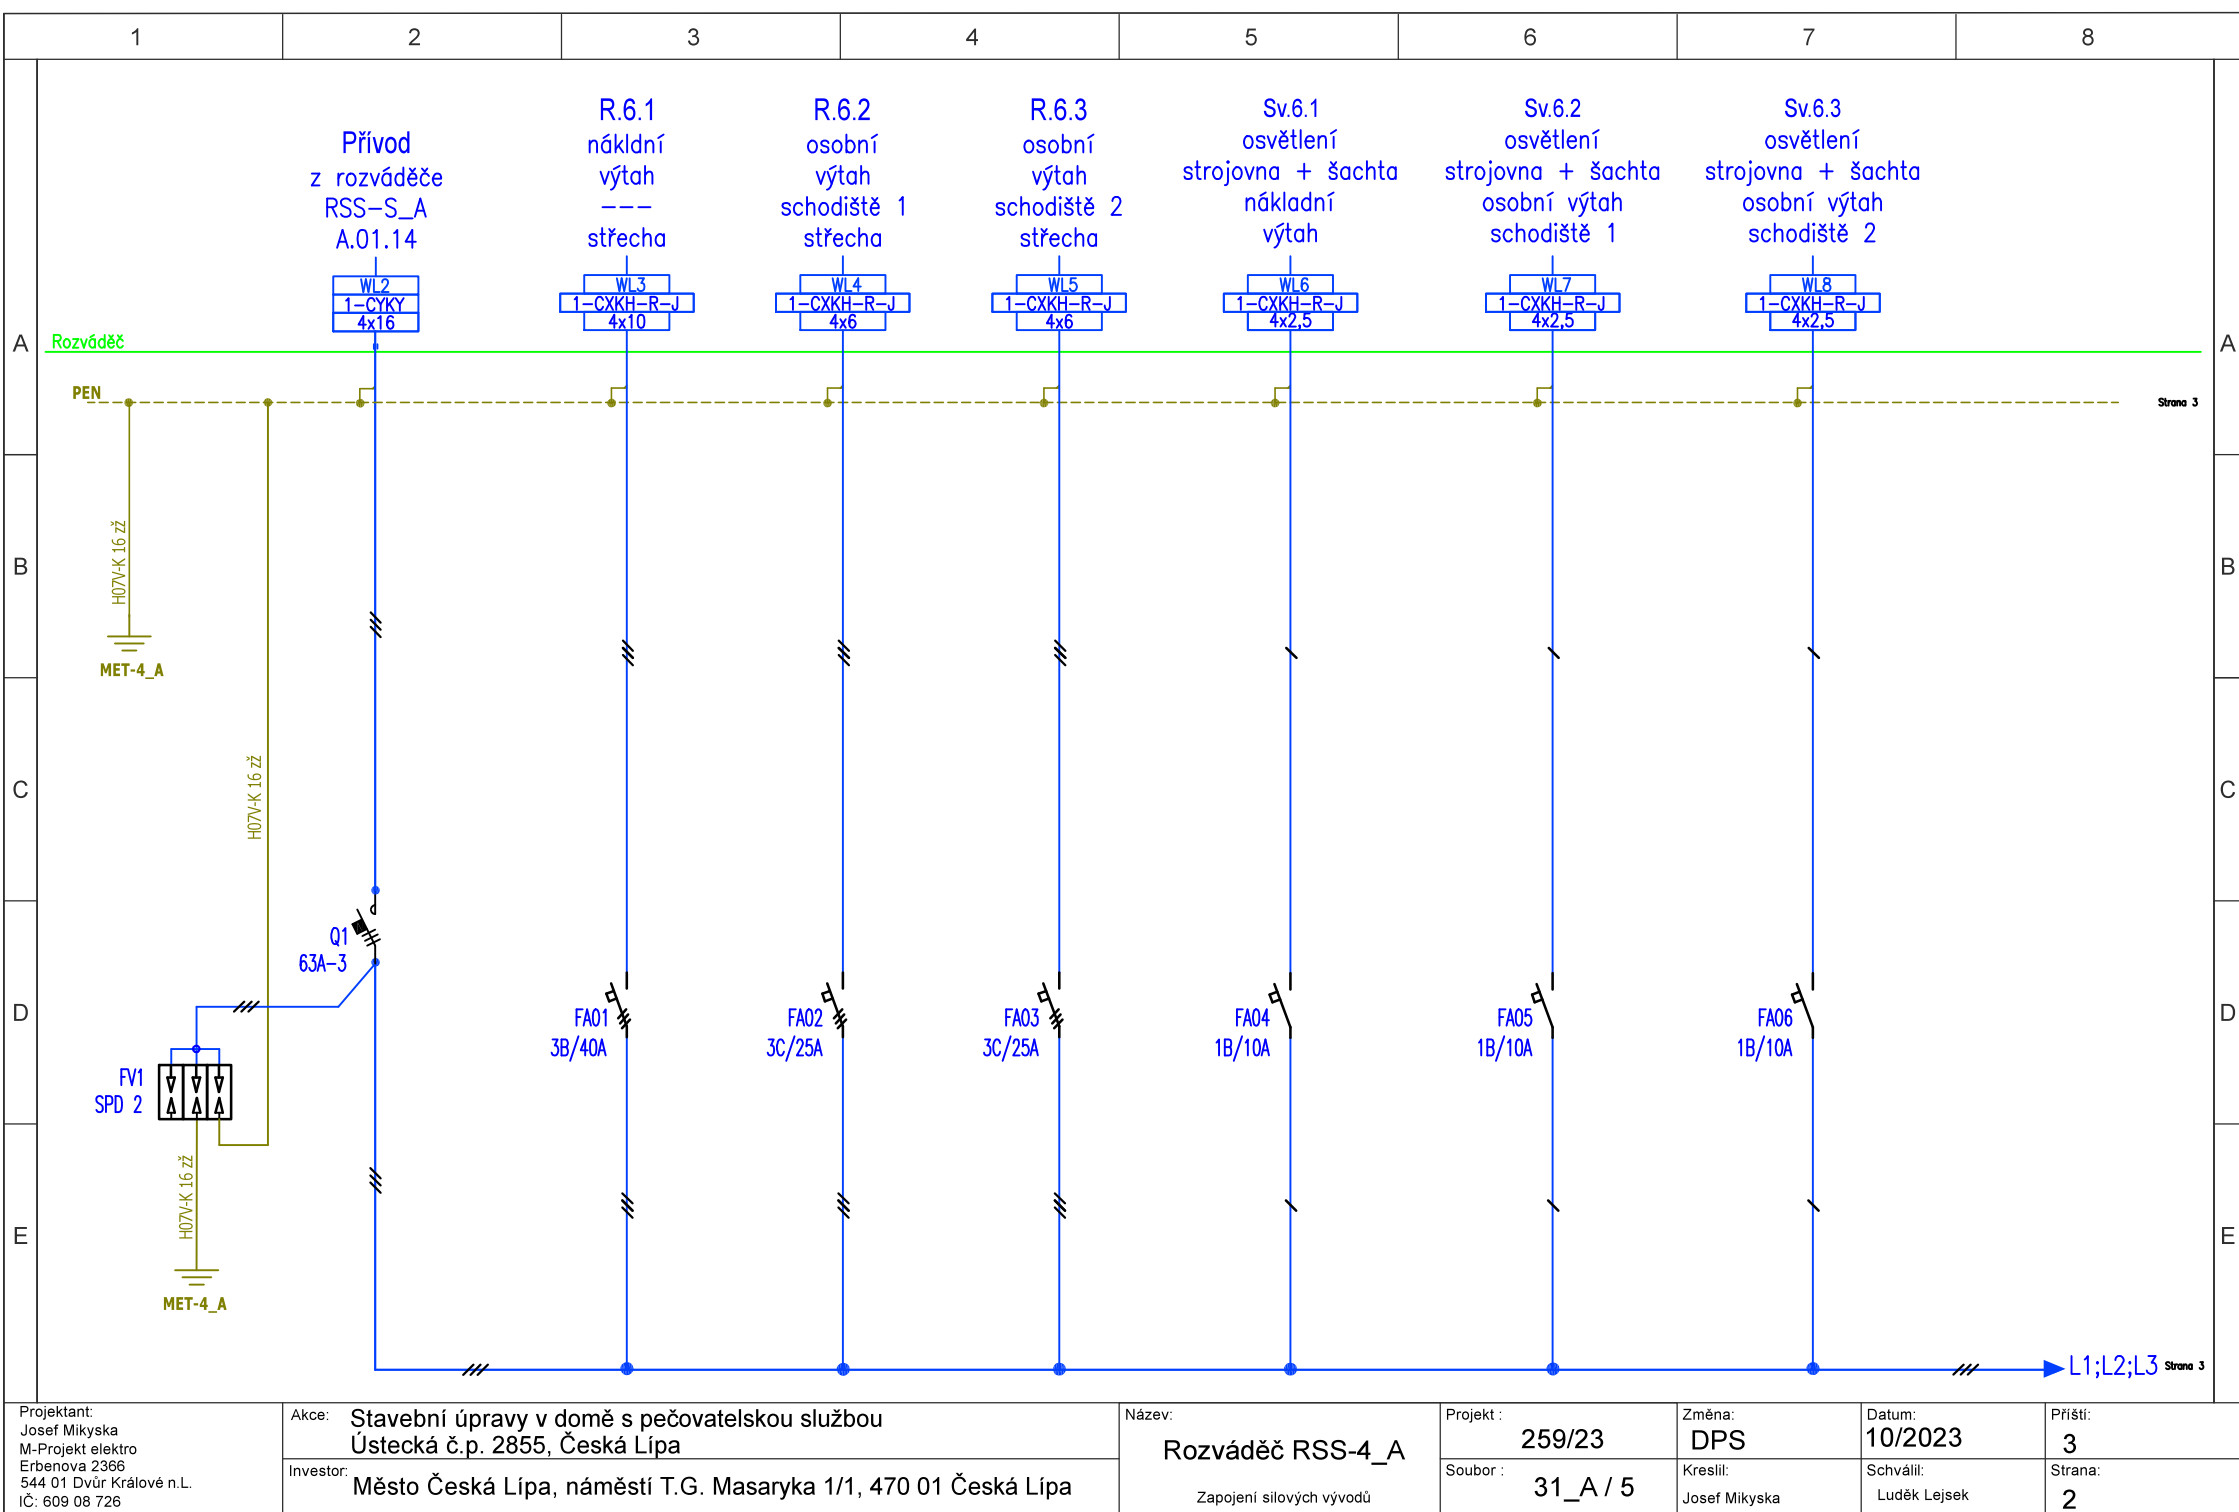

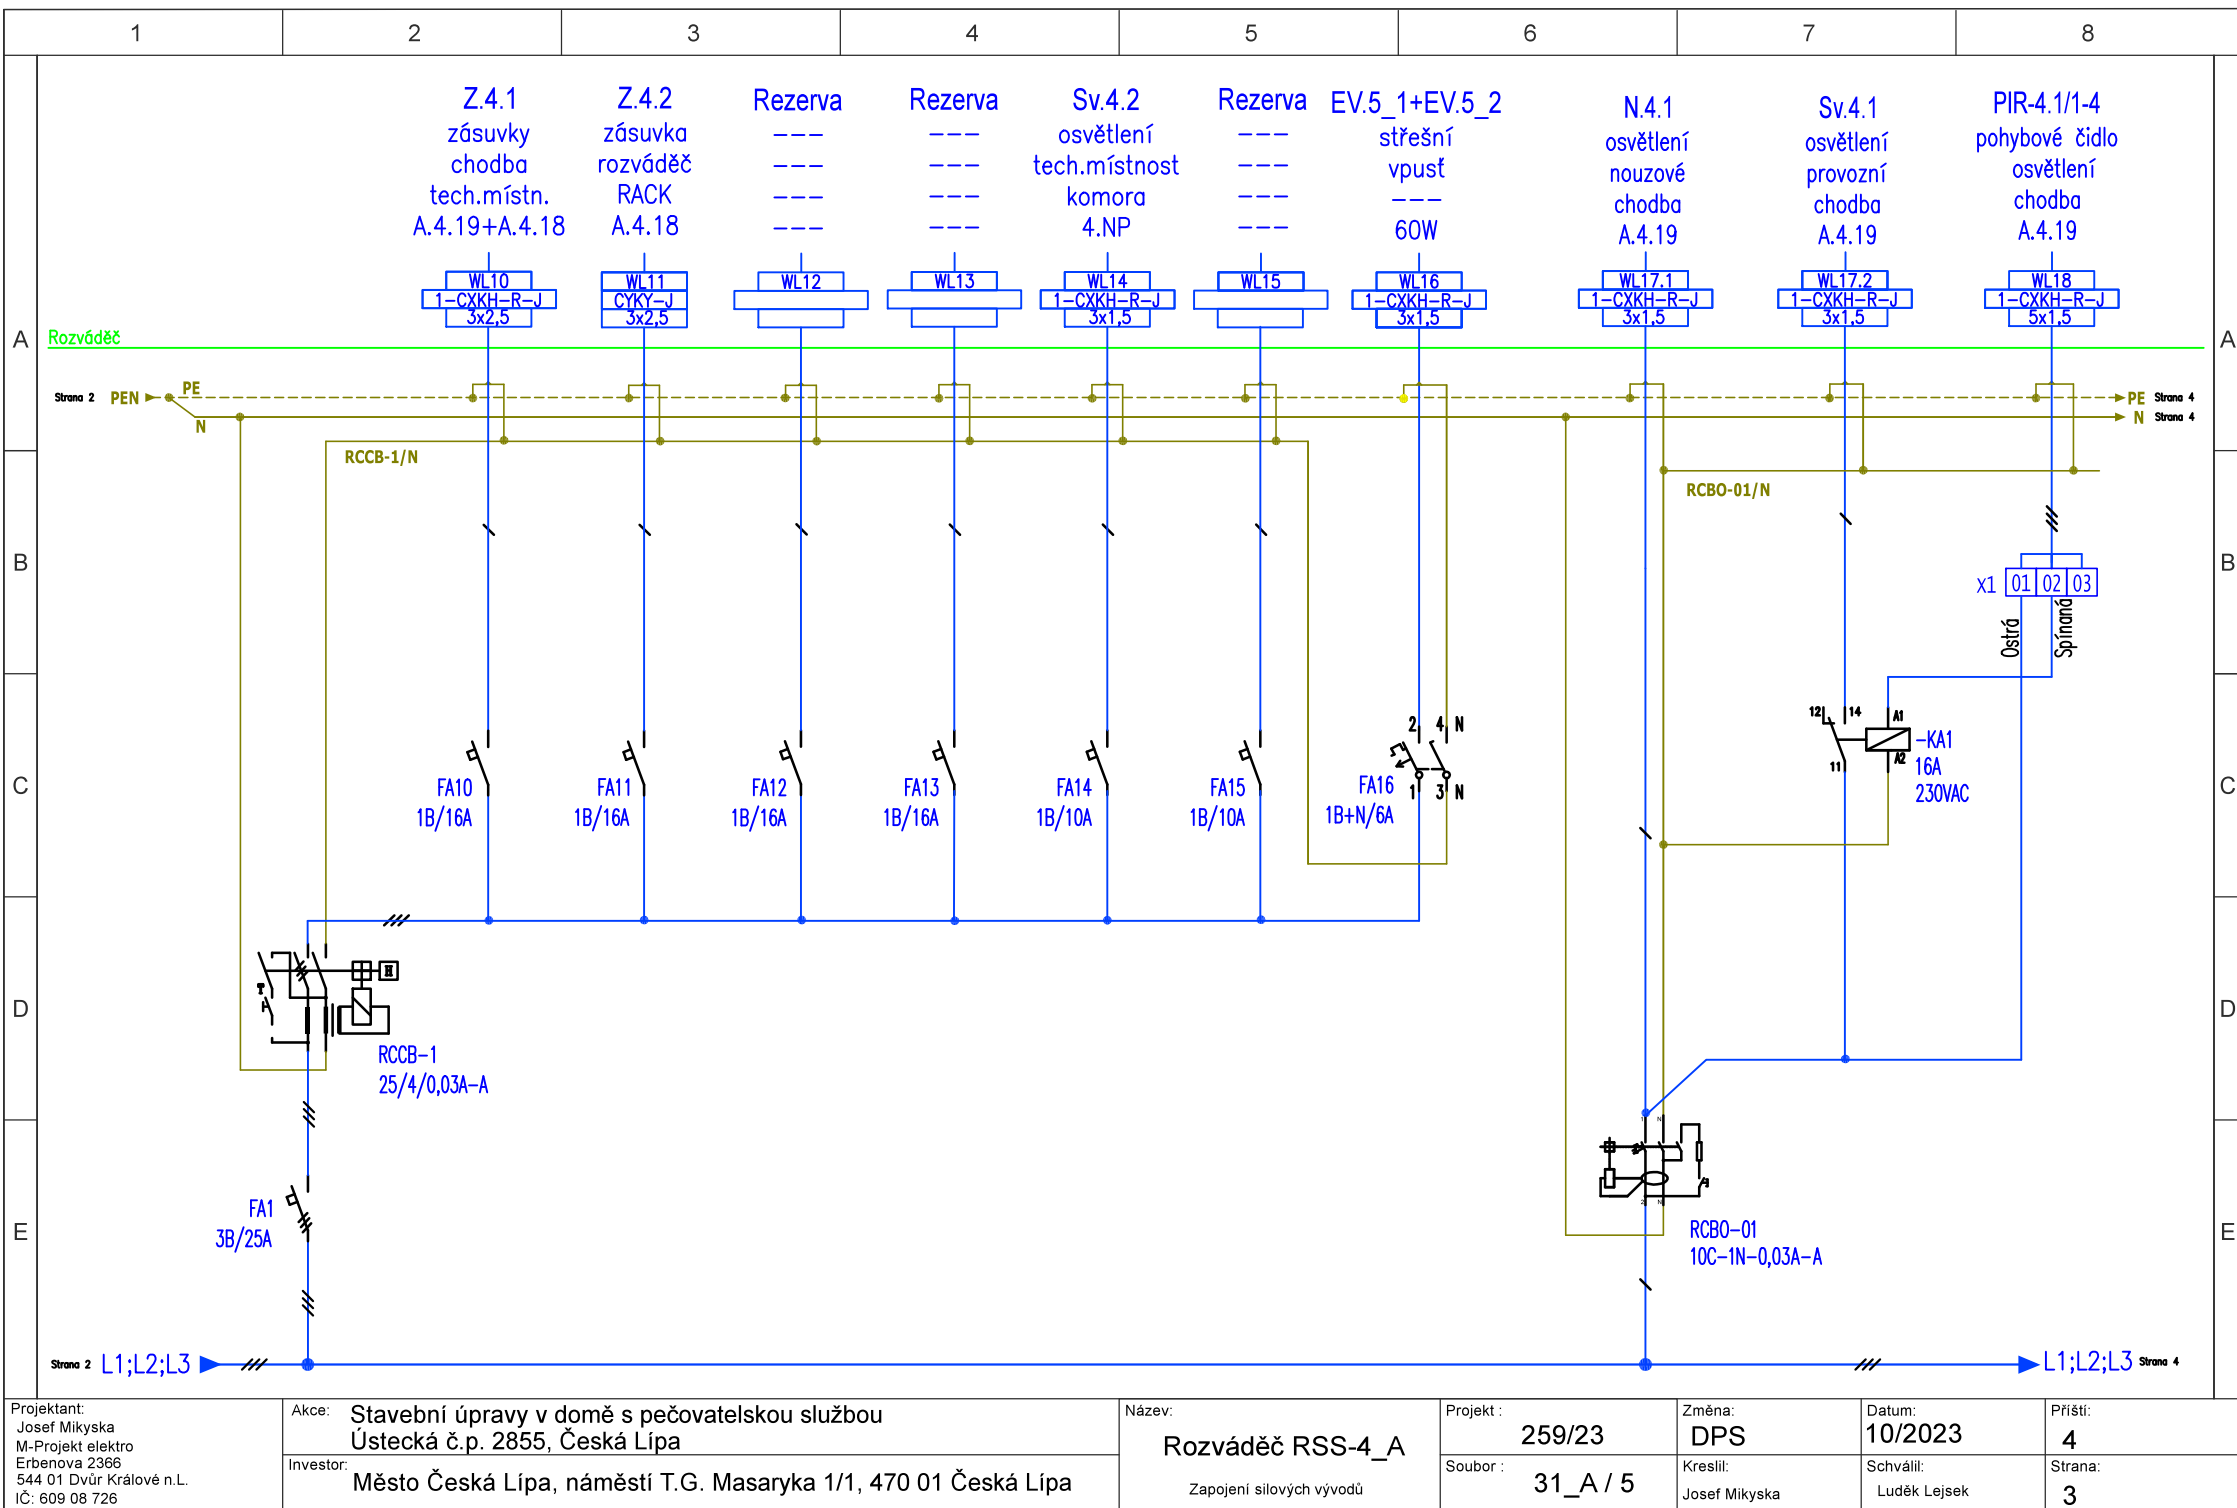

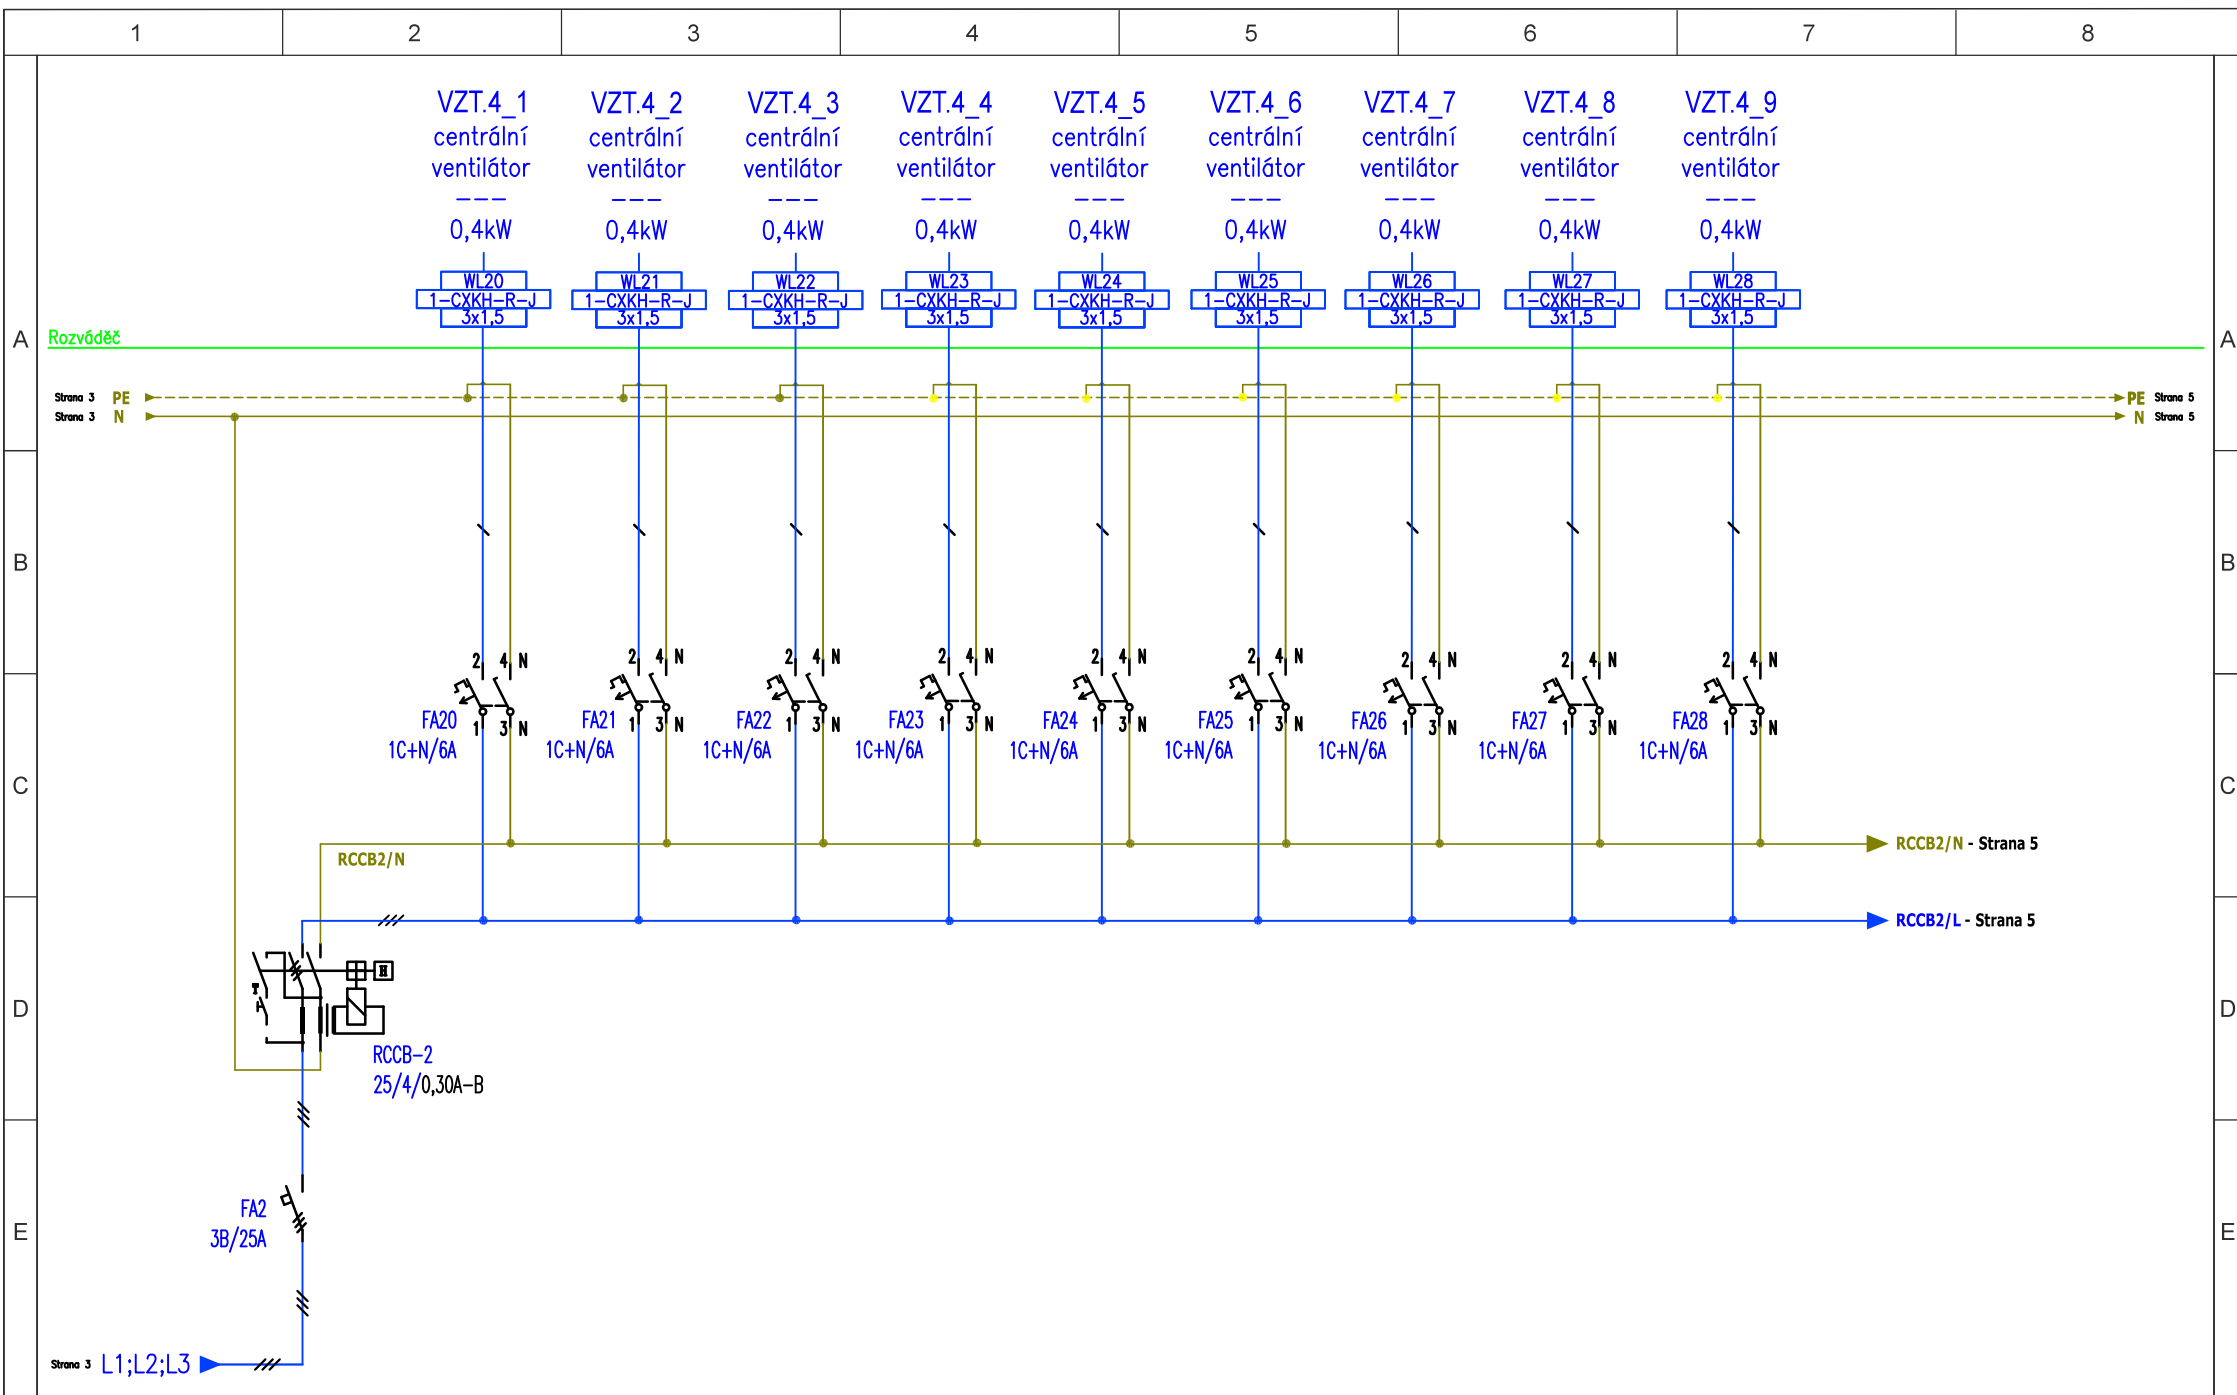

Projektant: Josef Mikyska M-Projekt elektro Erbenova 2366 544 01 Dvůr Králové n.L. IČ: 609 08 726	Akce: Stavební úpravy v domě s pečovatelskou službou Ústecká č.p. 2855, Česká Lípa	Název: <b>Rozváděč RSS-4_A</b> Zapojení světelných vývodů	Projekt : 259/23	Změna: DPS	Datum: 10/2023	Příští: 5
	Investor: Město Česká Lípa, náměstí T.G. Masaryka 1/1, 470 01 Česká Lípa		Soubor : 31_A / 5	Kreslil: Josef Mikyska	Schválil: Luděk Lejsek	Strana: 4

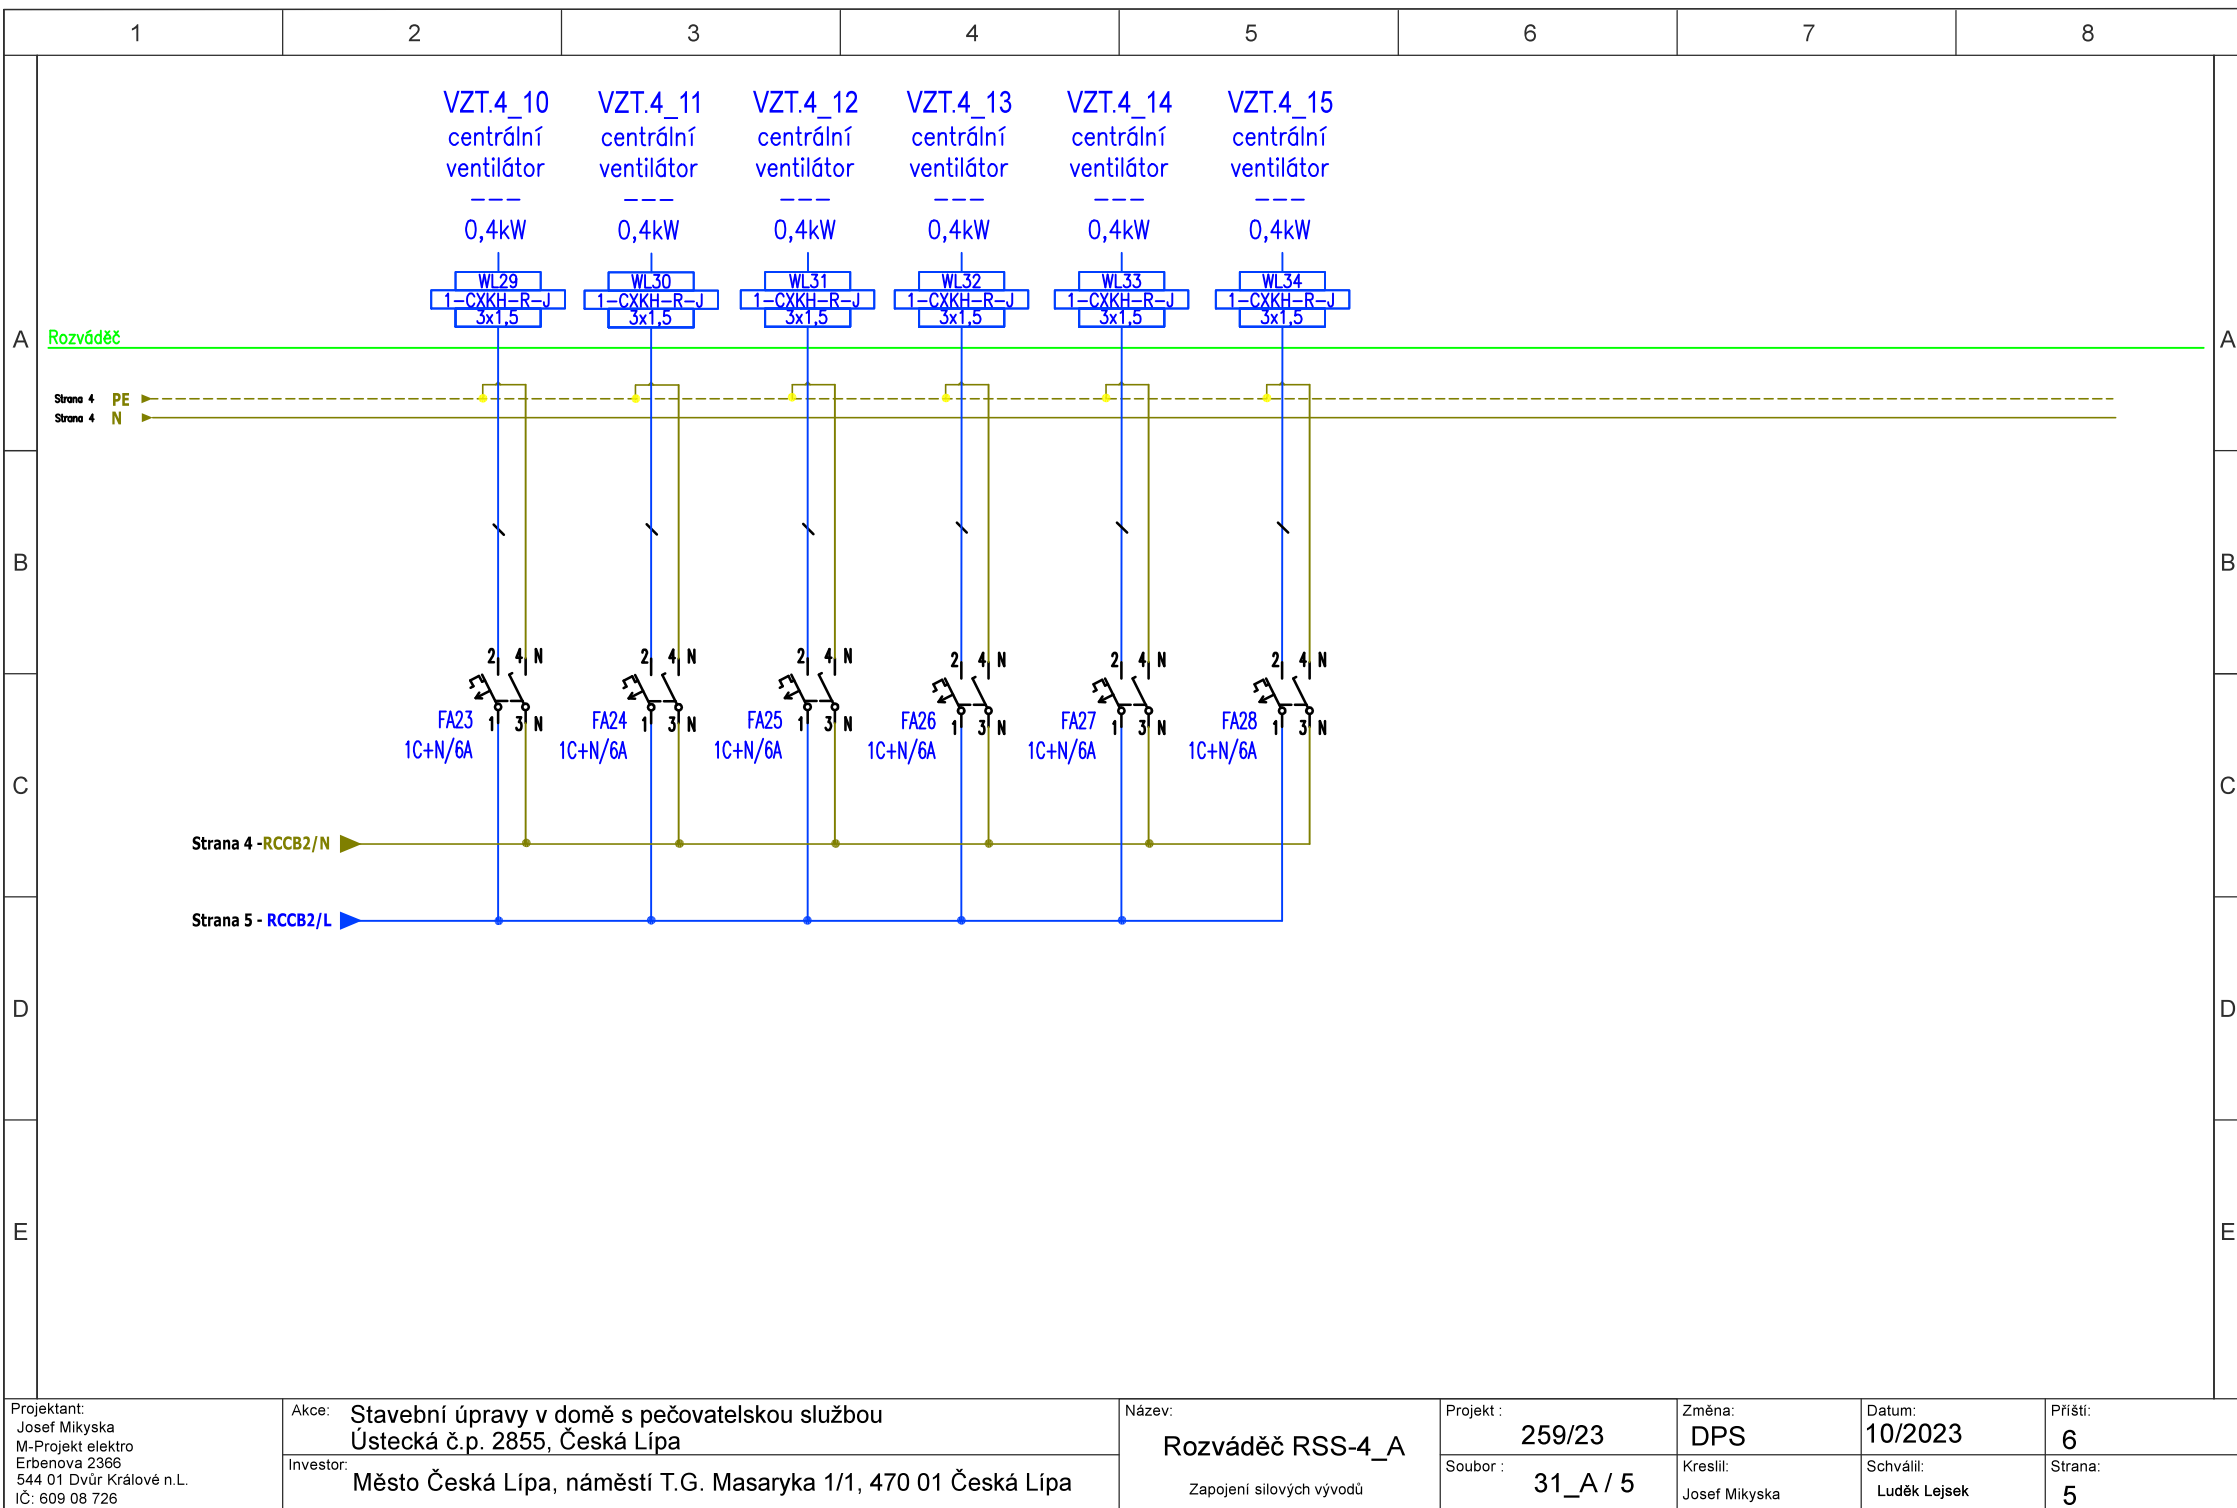



1		2		3		4		5		6		7		8	
A		<div><h1>Ekvipotenciální svorkovnice - MET-4_A</h1><table><tr><td>Projektant:</td><td>Akce:</td><td>Název:</td><td>Projekt :</td><td>Změna:</td><td>Datum:</td><td>Příští:</td></tr><tr><td>Josef Mikyska</td><td>Stavební úpravy v domě s pečovatelskou službou</td><td>Rozváděč RSS-4_A</td><td>259/23</td><td>DPS</td><td>10/2023</td><td>--</td></tr><tr><td>M-Projekt elektro</td><td>Ústecká č.p. 2855, Česká Lípa</td><td>Zapojení - MET-4_A</td><td>Soubor :</td><td>Kreslil:</td><td>Schválil:</td><td>Strana:</td></tr><tr><td>Erbenova 2366</td><td>Město Česká Lípa, náměstí T.G. Masaryka 1/1, 470 01 Česká Lípa</td><td></td><td>31_A / 5</td><td>Josef Mikyska</td><td>Luděk Lejsek</td><td>6</td></tr><tr><td>544 01 Dvůr Králové n.L.</td><td></td><td></td><td></td><td></td><td></td><td></td></tr><tr><td>IČ: 609 08 726</td><td></td><td></td><td></td><td></td><td></td><td></td></tr></table></div>												Projektant:	Akce:	Název:	Projekt :	Změna:	Datum:	Příští:	Josef Mikyska	Stavební úpravy v domě s pečovatelskou službou	Rozváděč RSS-4_A	259/23	DPS	10/2023	--	M-Projekt elektro	Ústecká č.p. 2855, Česká Lípa	Zapojení - MET-4_A	Soubor :	Kreslil:	Schválil:	Strana:	Erbenova 2366	Město Česká Lípa, náměstí T.G. Masaryka 1/1, 470 01 Česká Lípa		31_A / 5	Josef Mikyska	Luděk Lejsek	6	544 01 Dvůr Králové n.L.							IČ: 609 08 726							A	
Projektant:	Akce:	Název:	Projekt :	Změna:	Datum:	Příští:	
Josef Mikyska	Stavební úpravy v domě s pečovatelskou službou	Rozváděč RSS-4_A	259/23	DPS	10/2023	--	
M-Projekt elektro	Ústecká č.p. 2855, Česká Lípa	Zapojení - MET-4_A	Soubor :	Kreslil:	Schválil:	Strana:	
Erbenova 2366	Město Česká Lípa, náměstí T.G. Masaryka 1/1, 470 01 Česká Lípa		31_A / 5	Josef Mikyska	Luděk Lejsek	6	
544 01 Dvůr Králové n.L.	
IČ: 609 08 726	
B														B	
C														C	
D														D	
E														E	
Projektant:		Akce:				Název:		Projekt :		Změna:		Datum:		Příští:	
Josef Mikyska		Stavební úpravy v domě s pečovatelskou službou				Rozváděč RSS-4_A		259/23		DPS		10/2023		--	
M-Projekt elektro		Ústecká č.p. 2855, Česká Lípa				Zapojení - MET-4_A		Soubor :		Kreslil:		Schválil:		Strana:	
Erbenova 2366		Město Česká Lípa, náměstí T.G. Masaryka 1/1, 470 01 Česká Lípa						31_A / 5		Josef Mikyska		Luděk Lejsek		6	
544 01 Dvůr Králové n.L.	
IČ: 609 08 726	