




1	2	3	4	5	6	7	8
A	<p><u>Seznam listů:</u></p> <p><u>Stránka:</u> <u>Obsah:</u></p> <p>01 - Seznam listů 02 - Zapojení silových vývodů 03 - Zapojení silových vývodů 04 - Zapojení silových a světelných vývodů 05 - Zapojení světelných vývodů 06 - Zapojení MET-1_02</p>				<p>Proudová soustava - 3 PEN AC 50Hz 400 / 230 V TN-S Ochranná opatření před úrazem elektrickým proudem Živých částí - Izolací </p>		

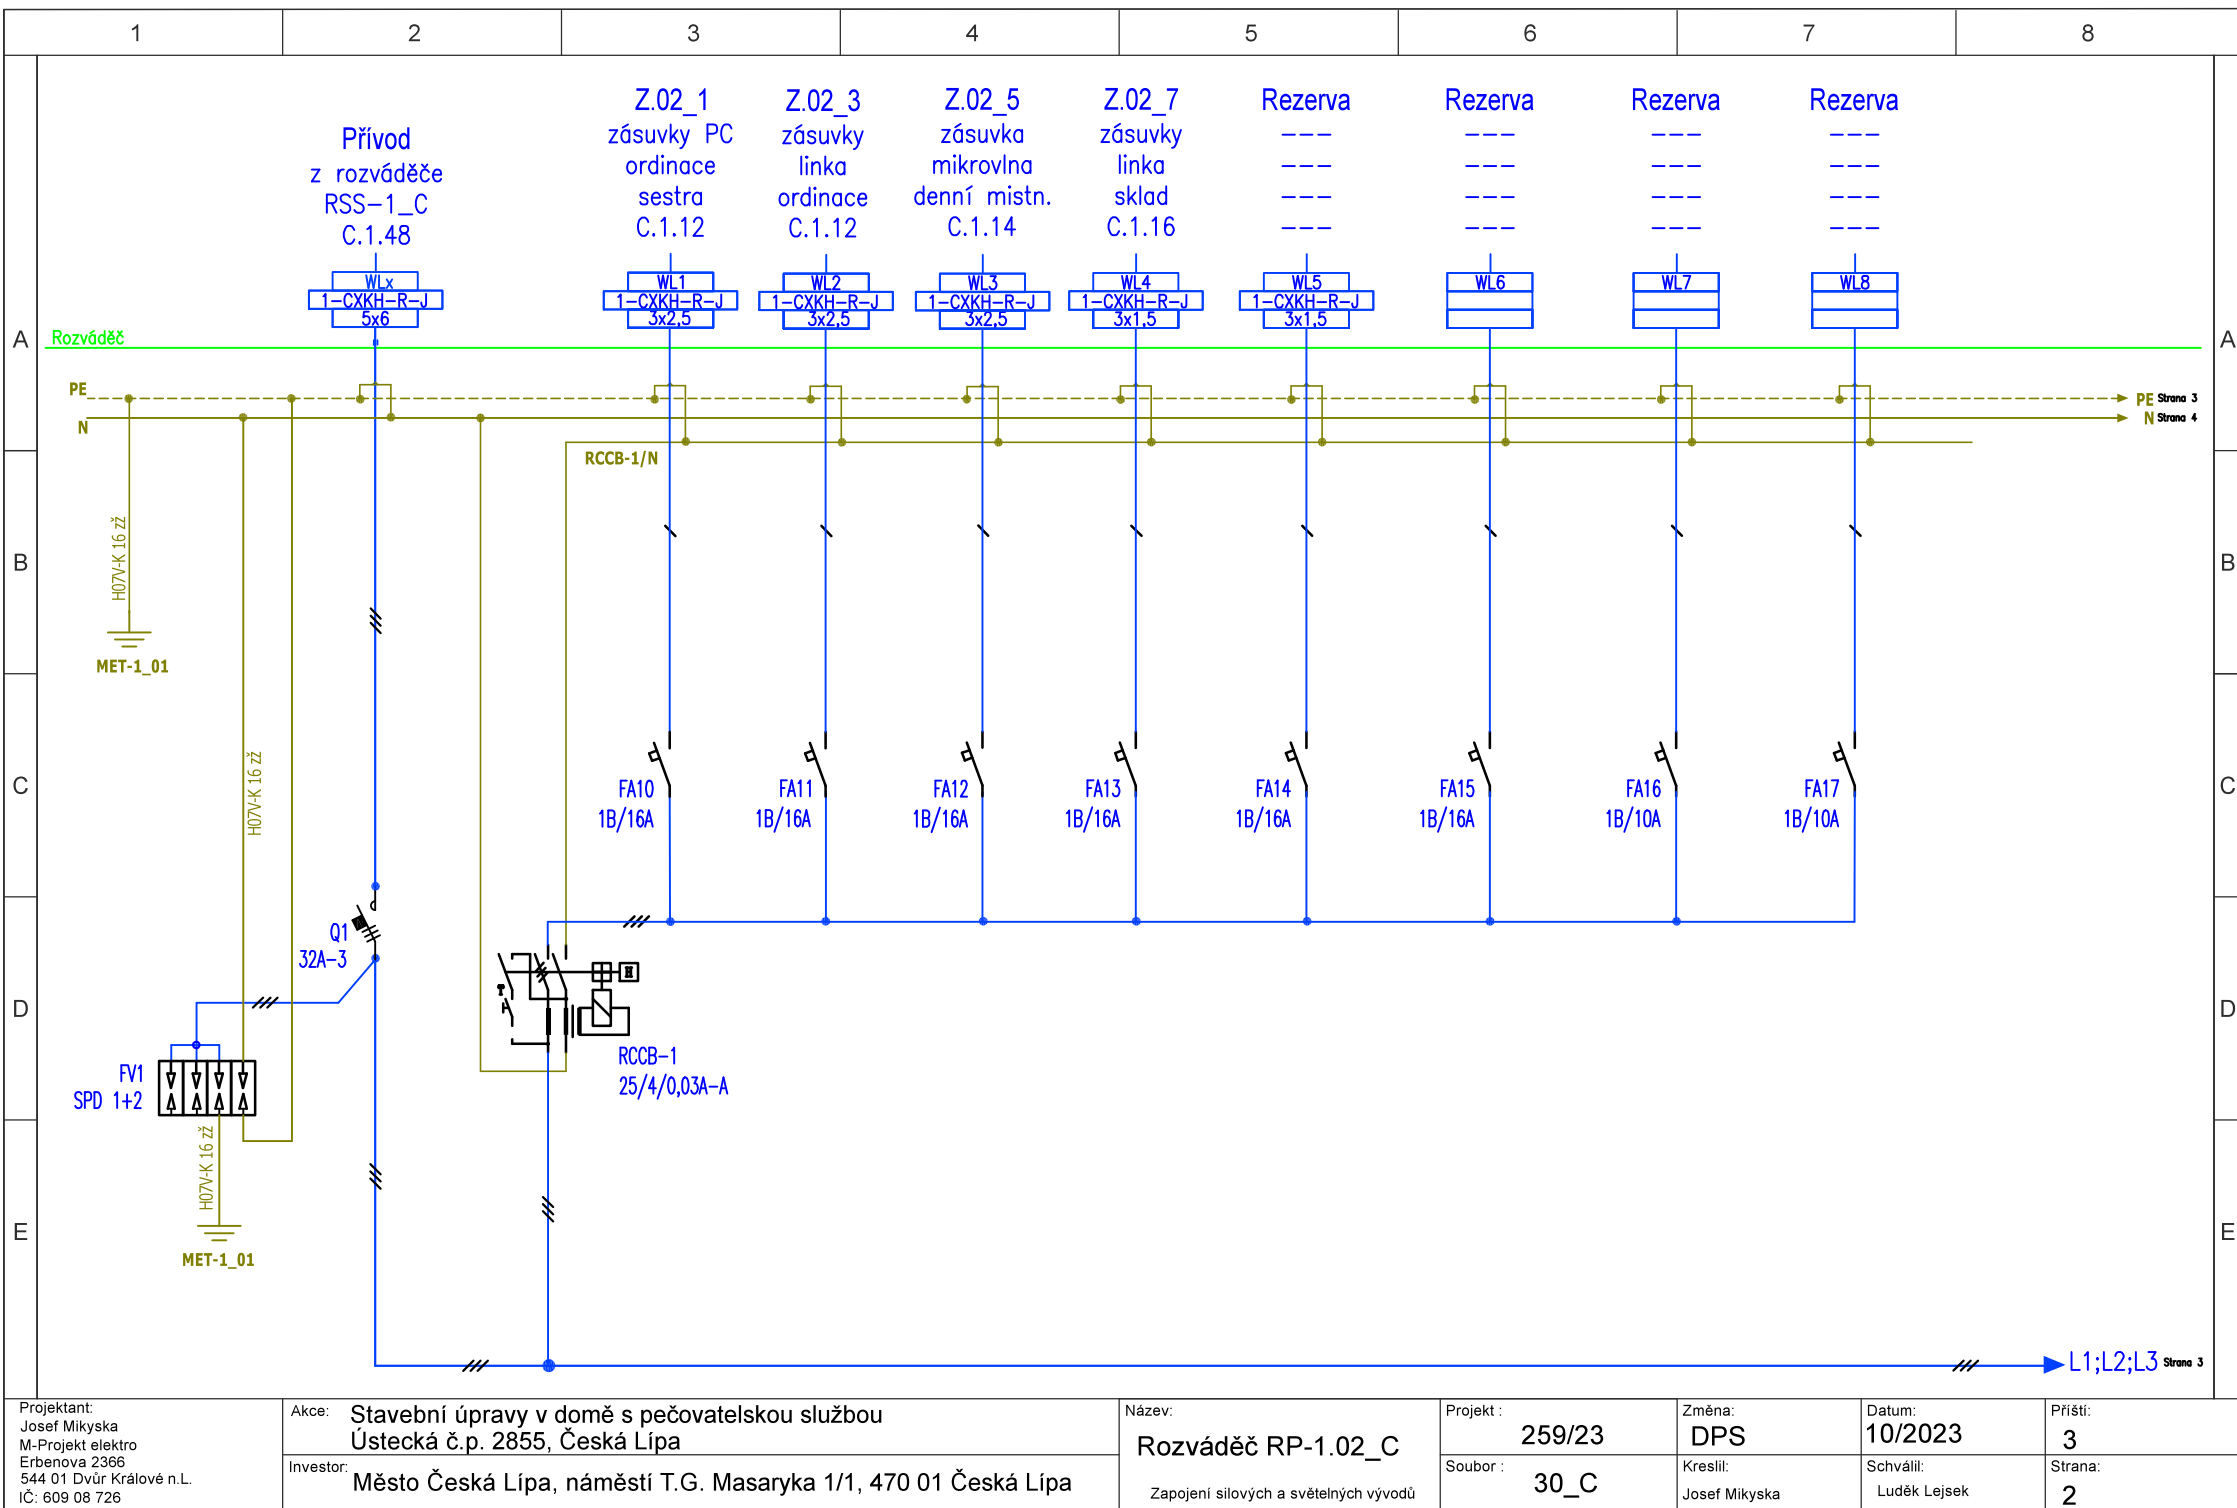

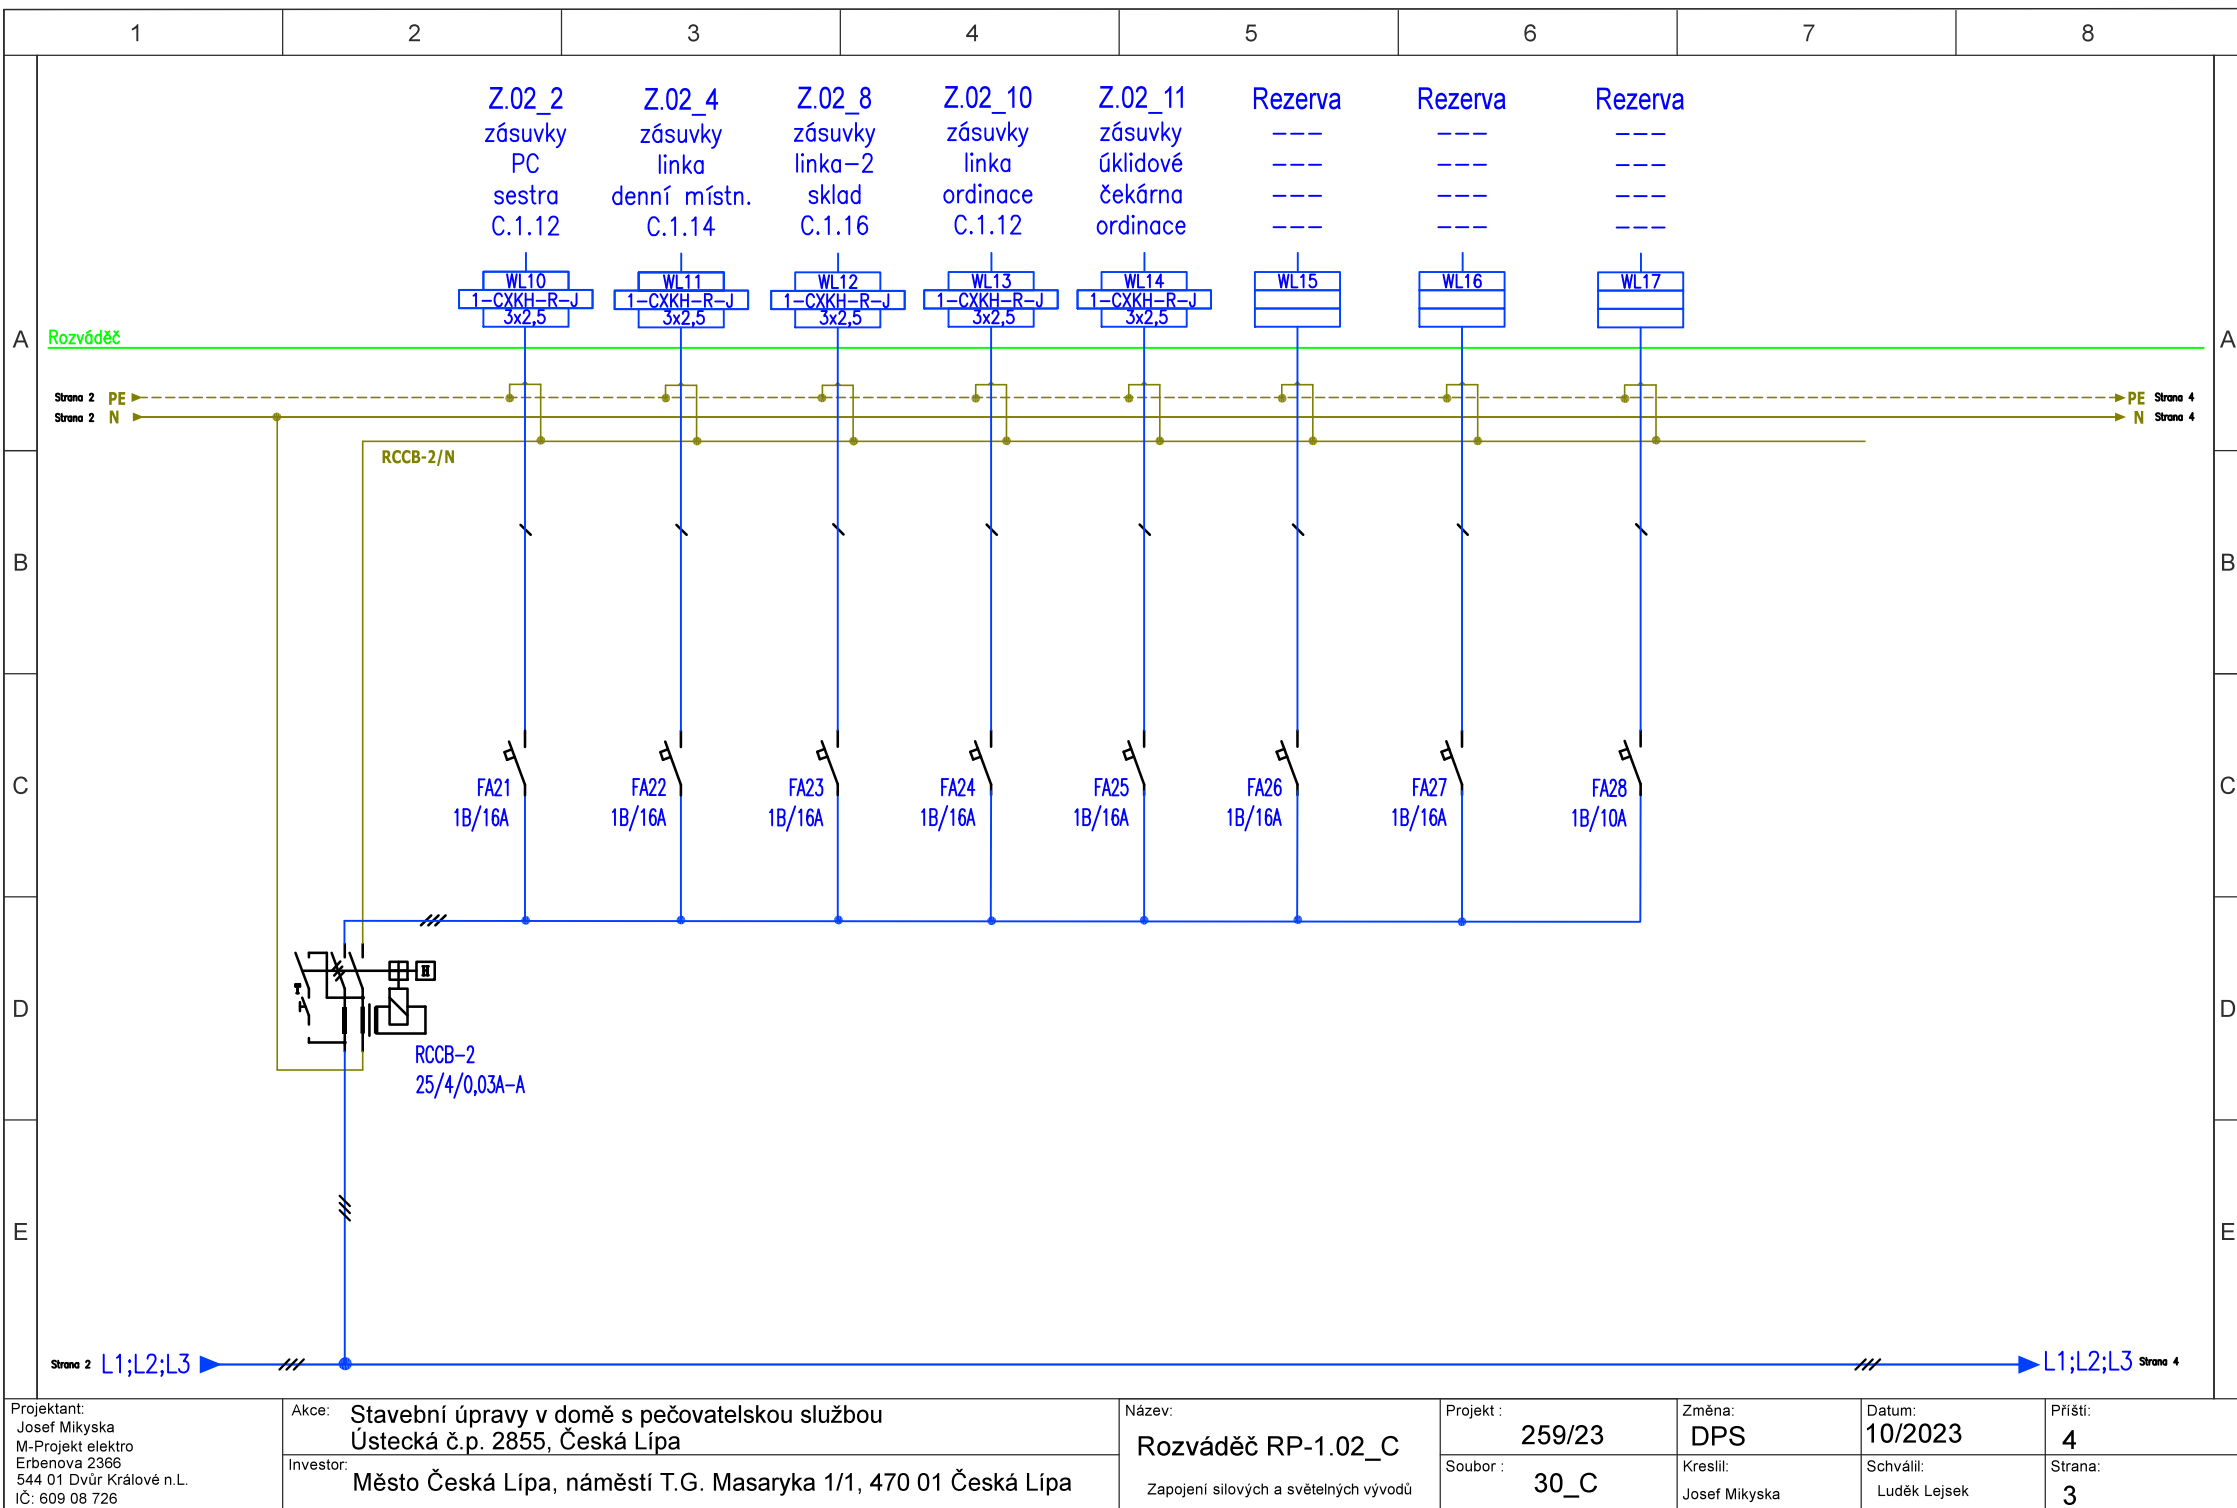

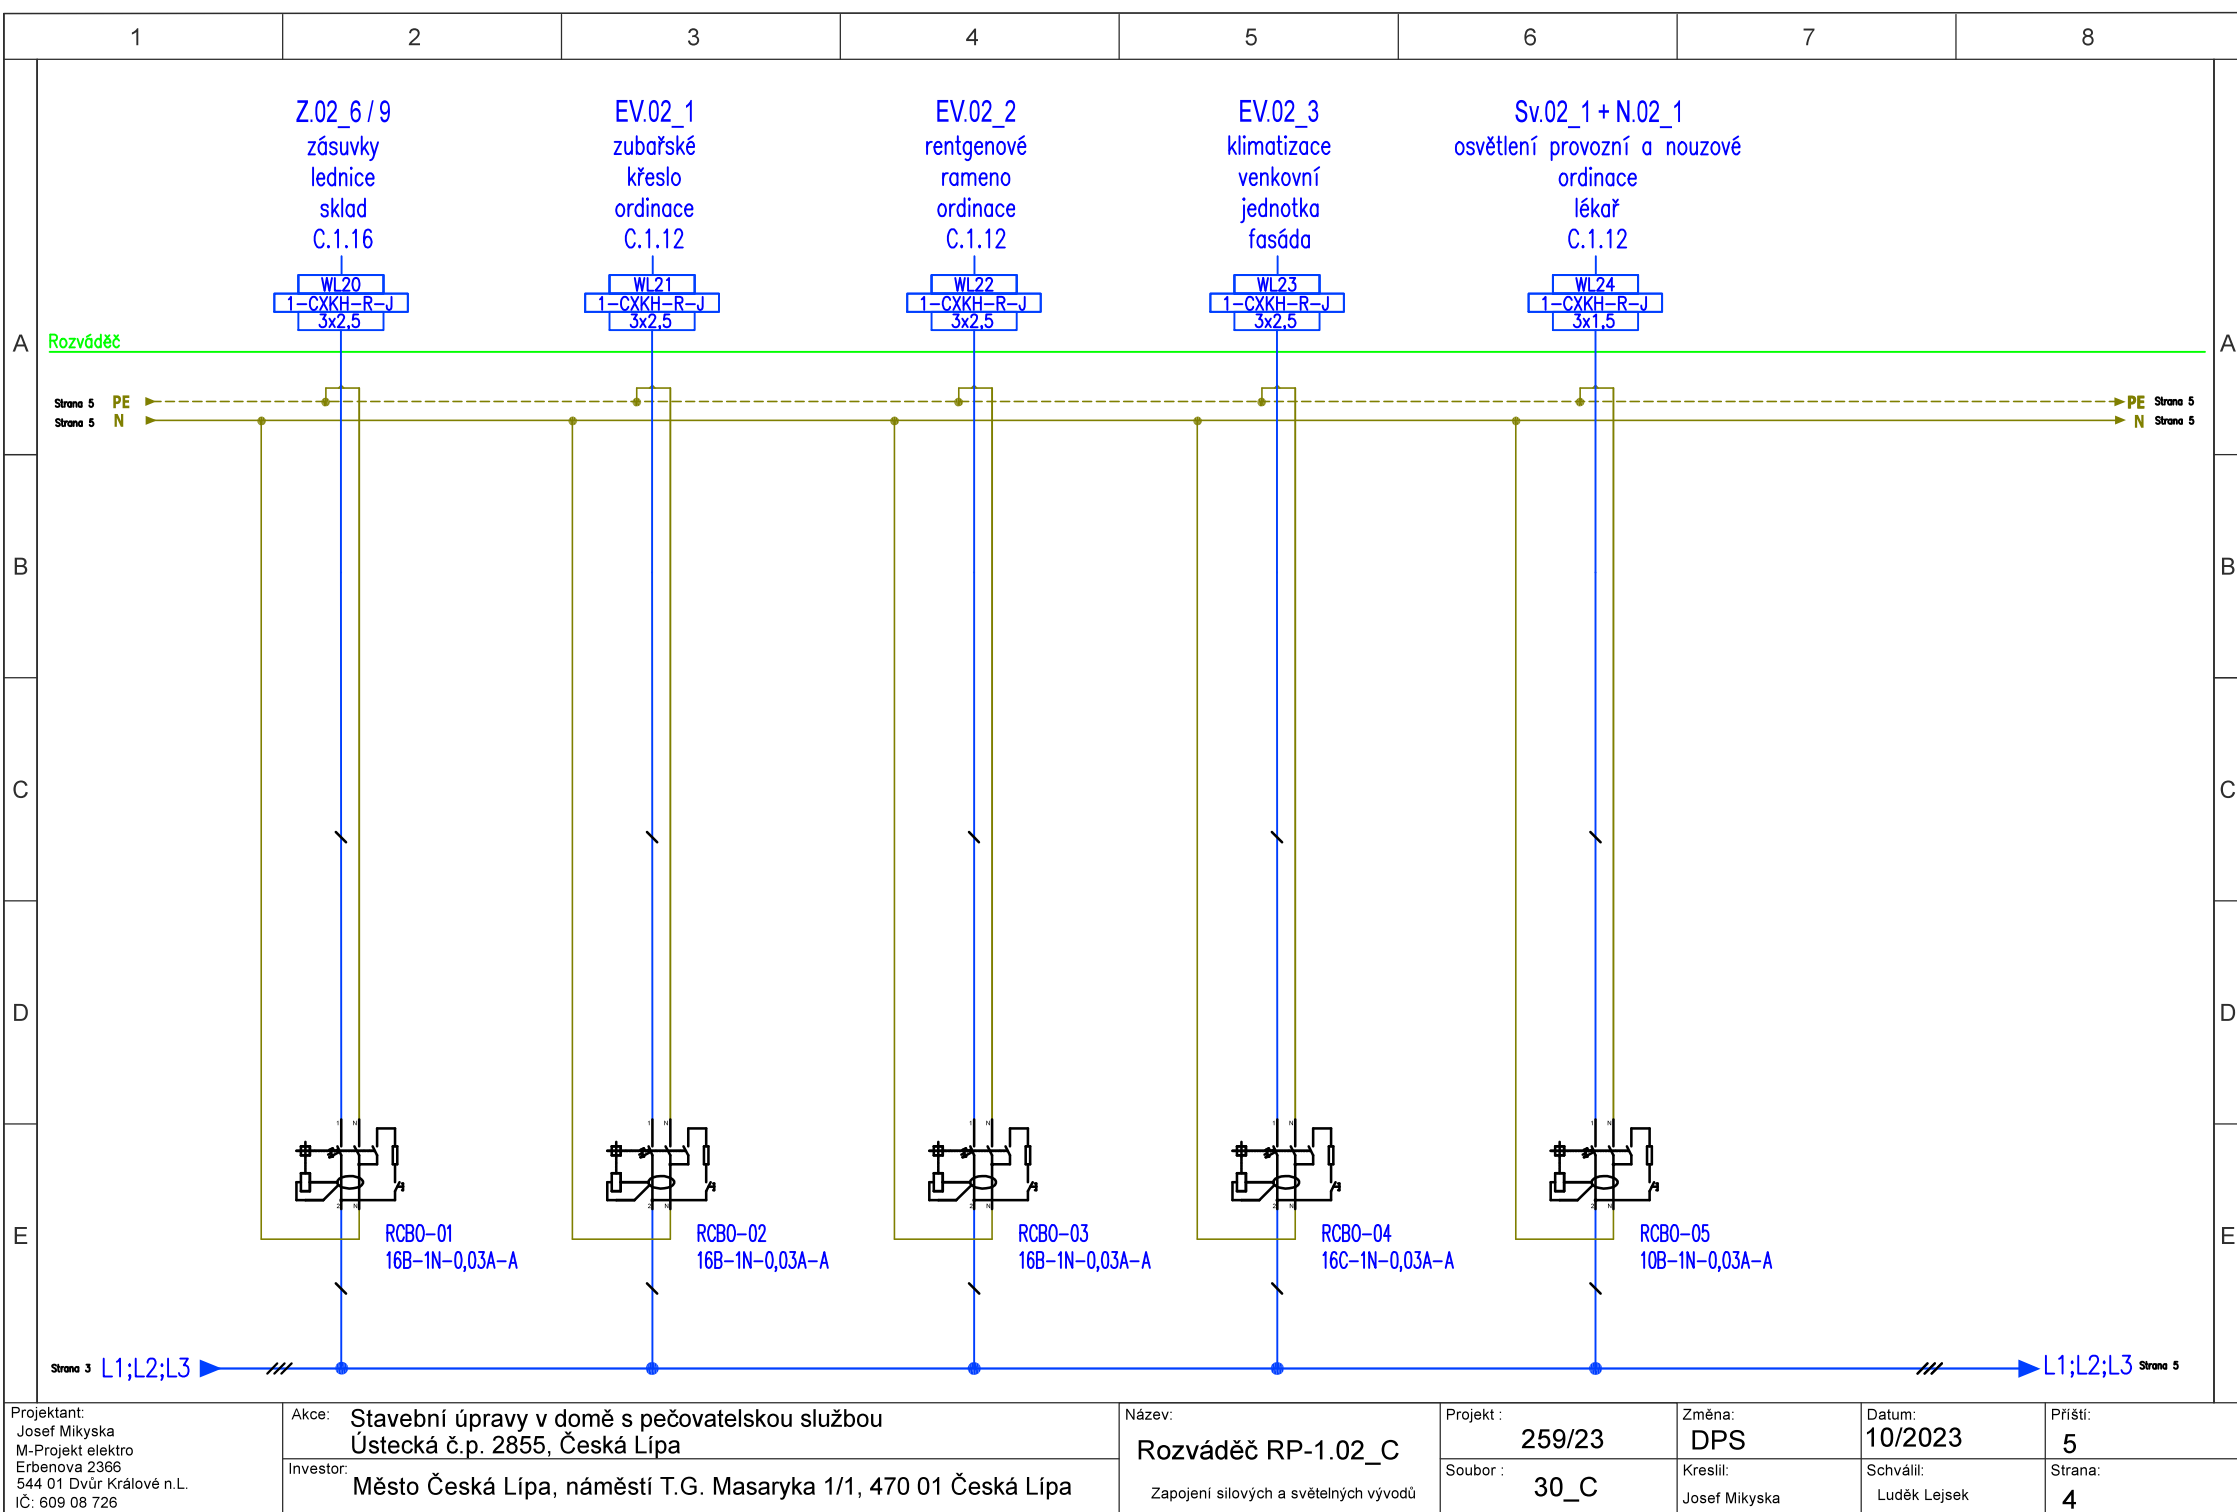

1		2		3		4		5		6		7		8	
A <															