




	1	2	3	4	5	6	7	8


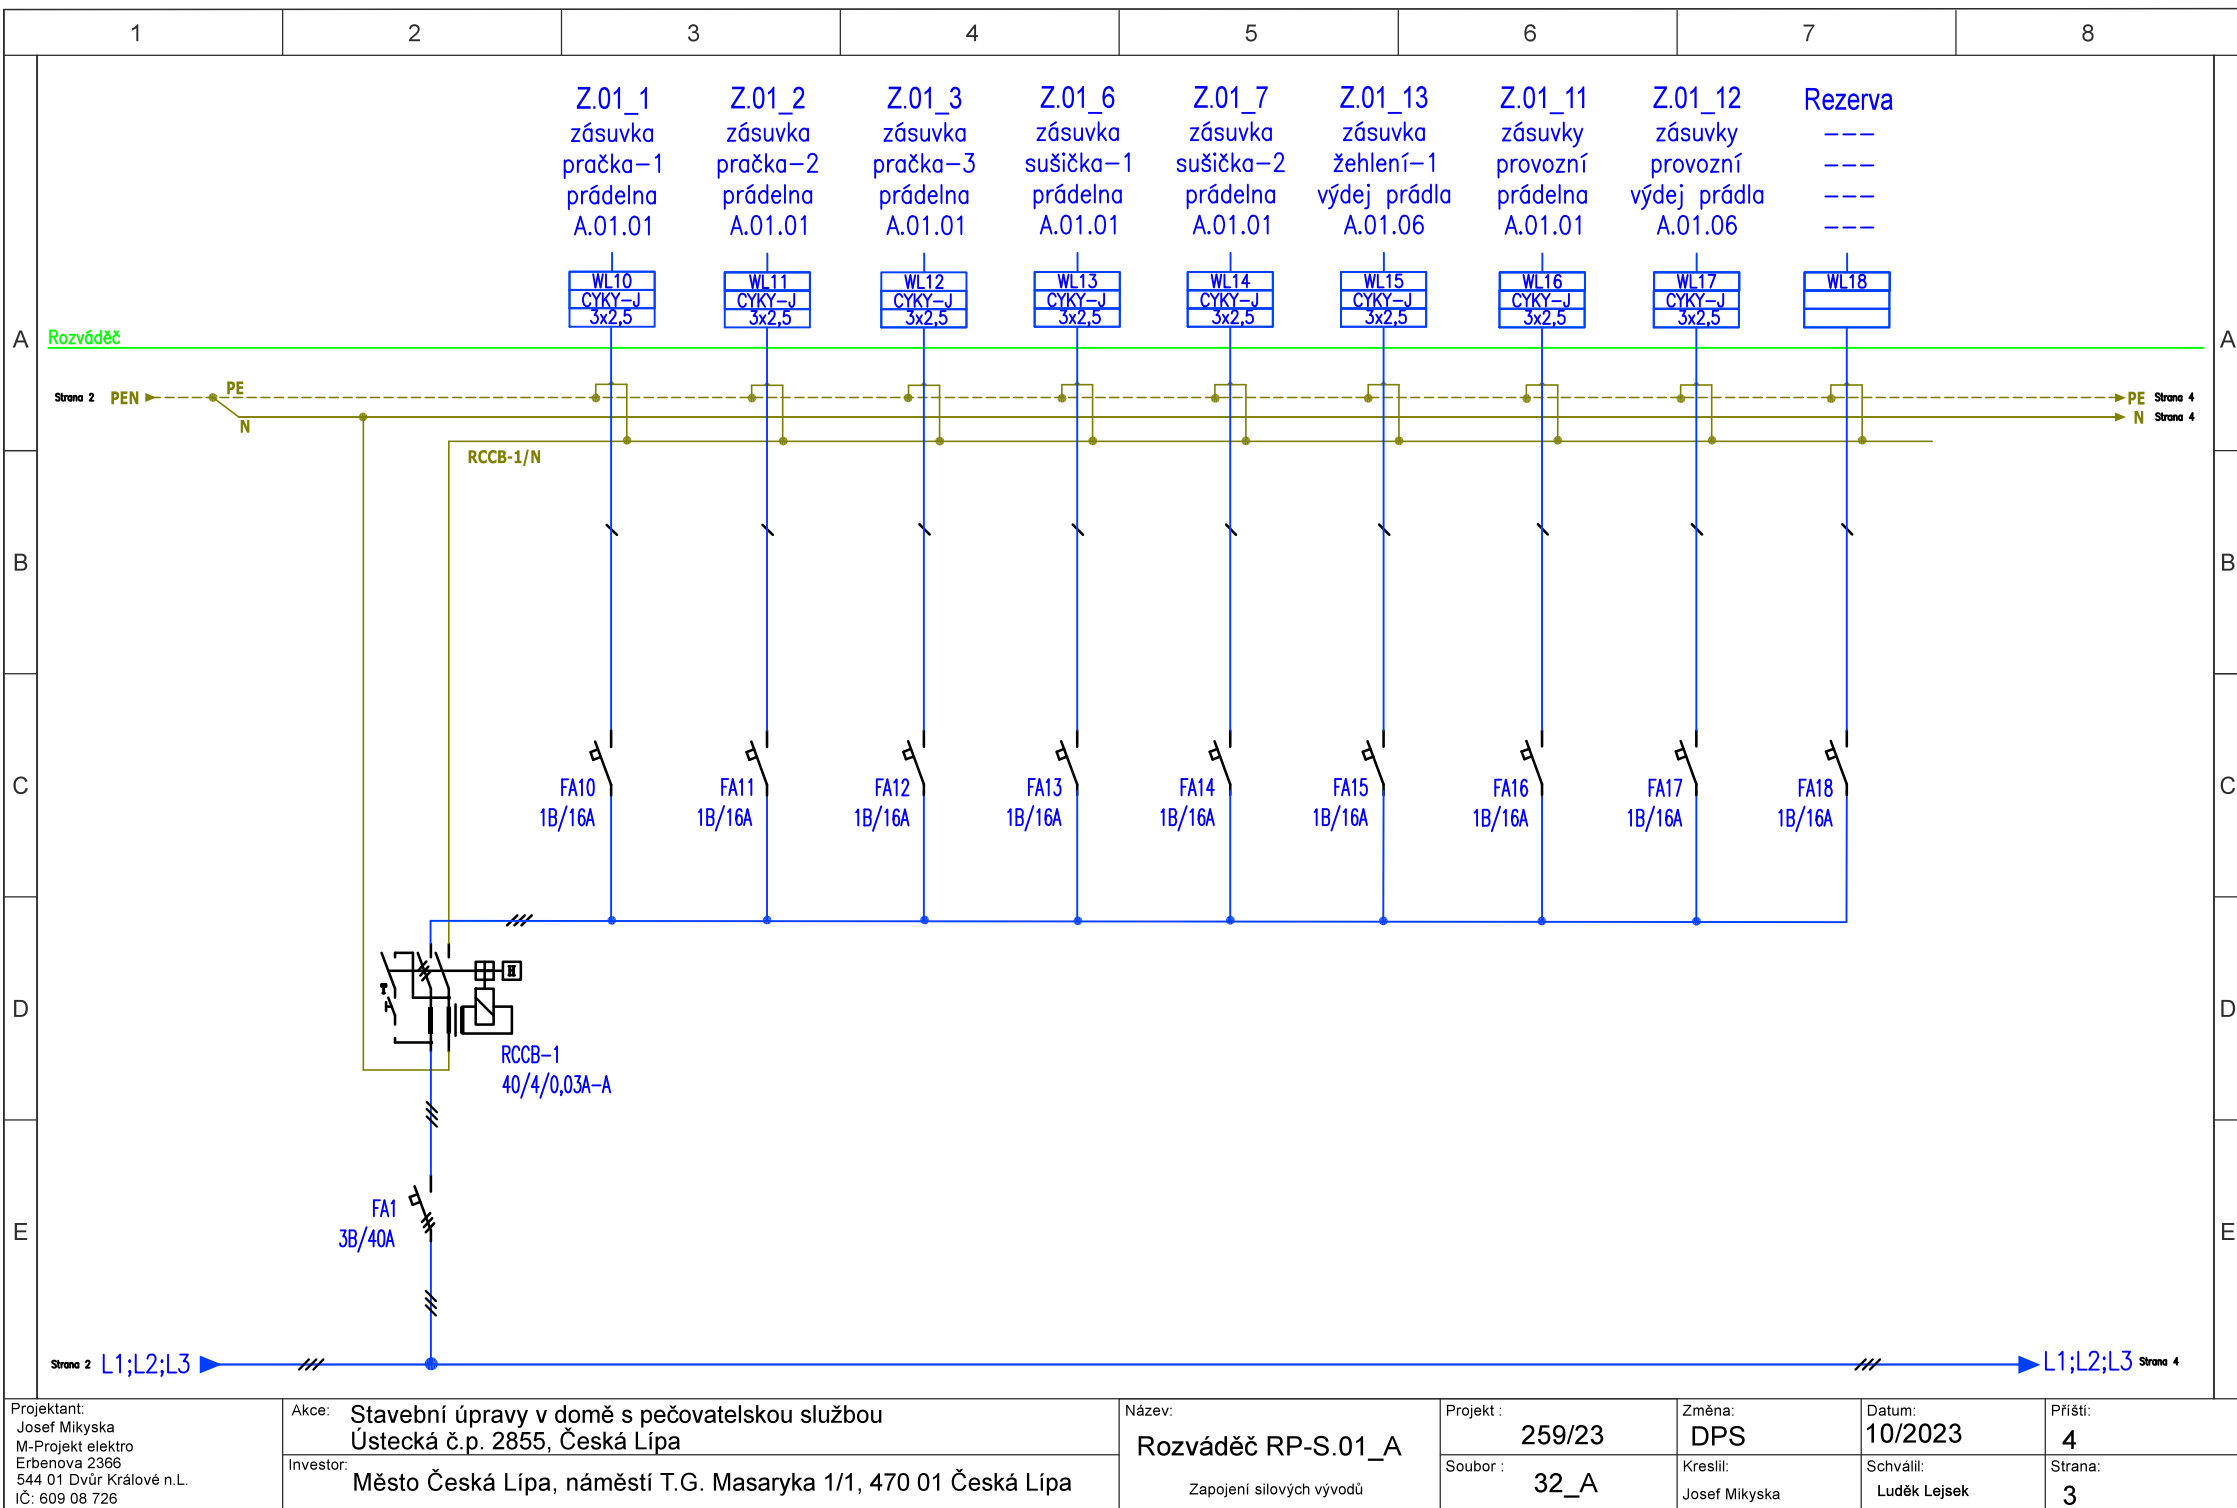


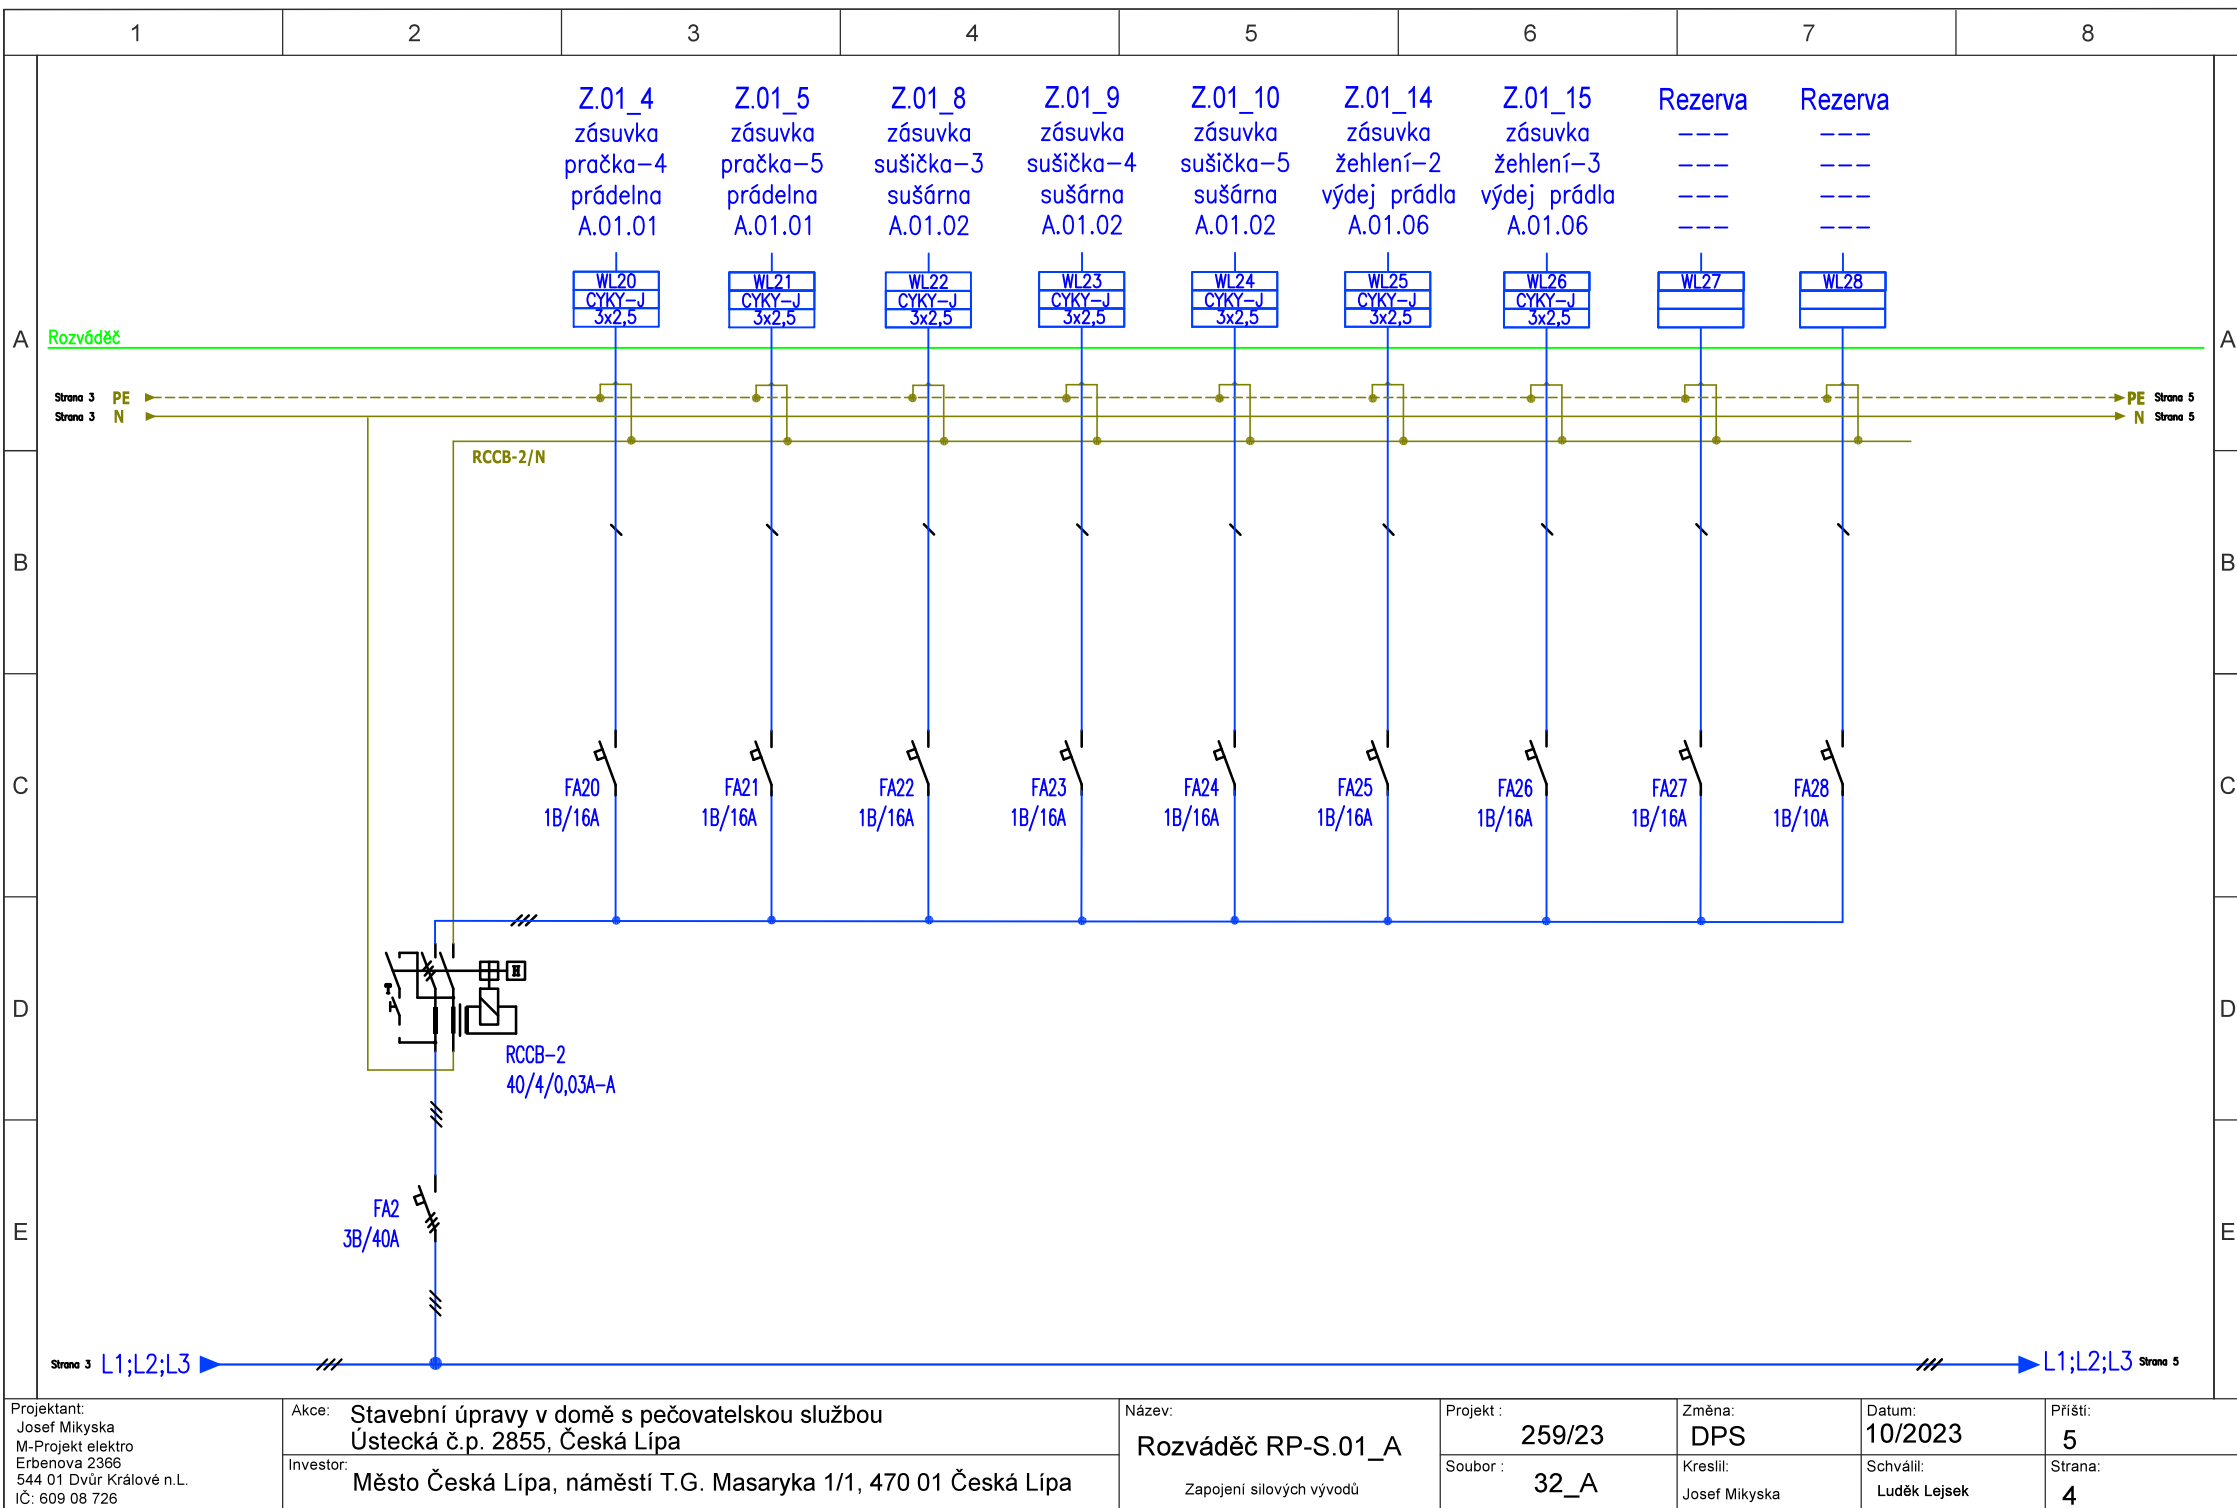

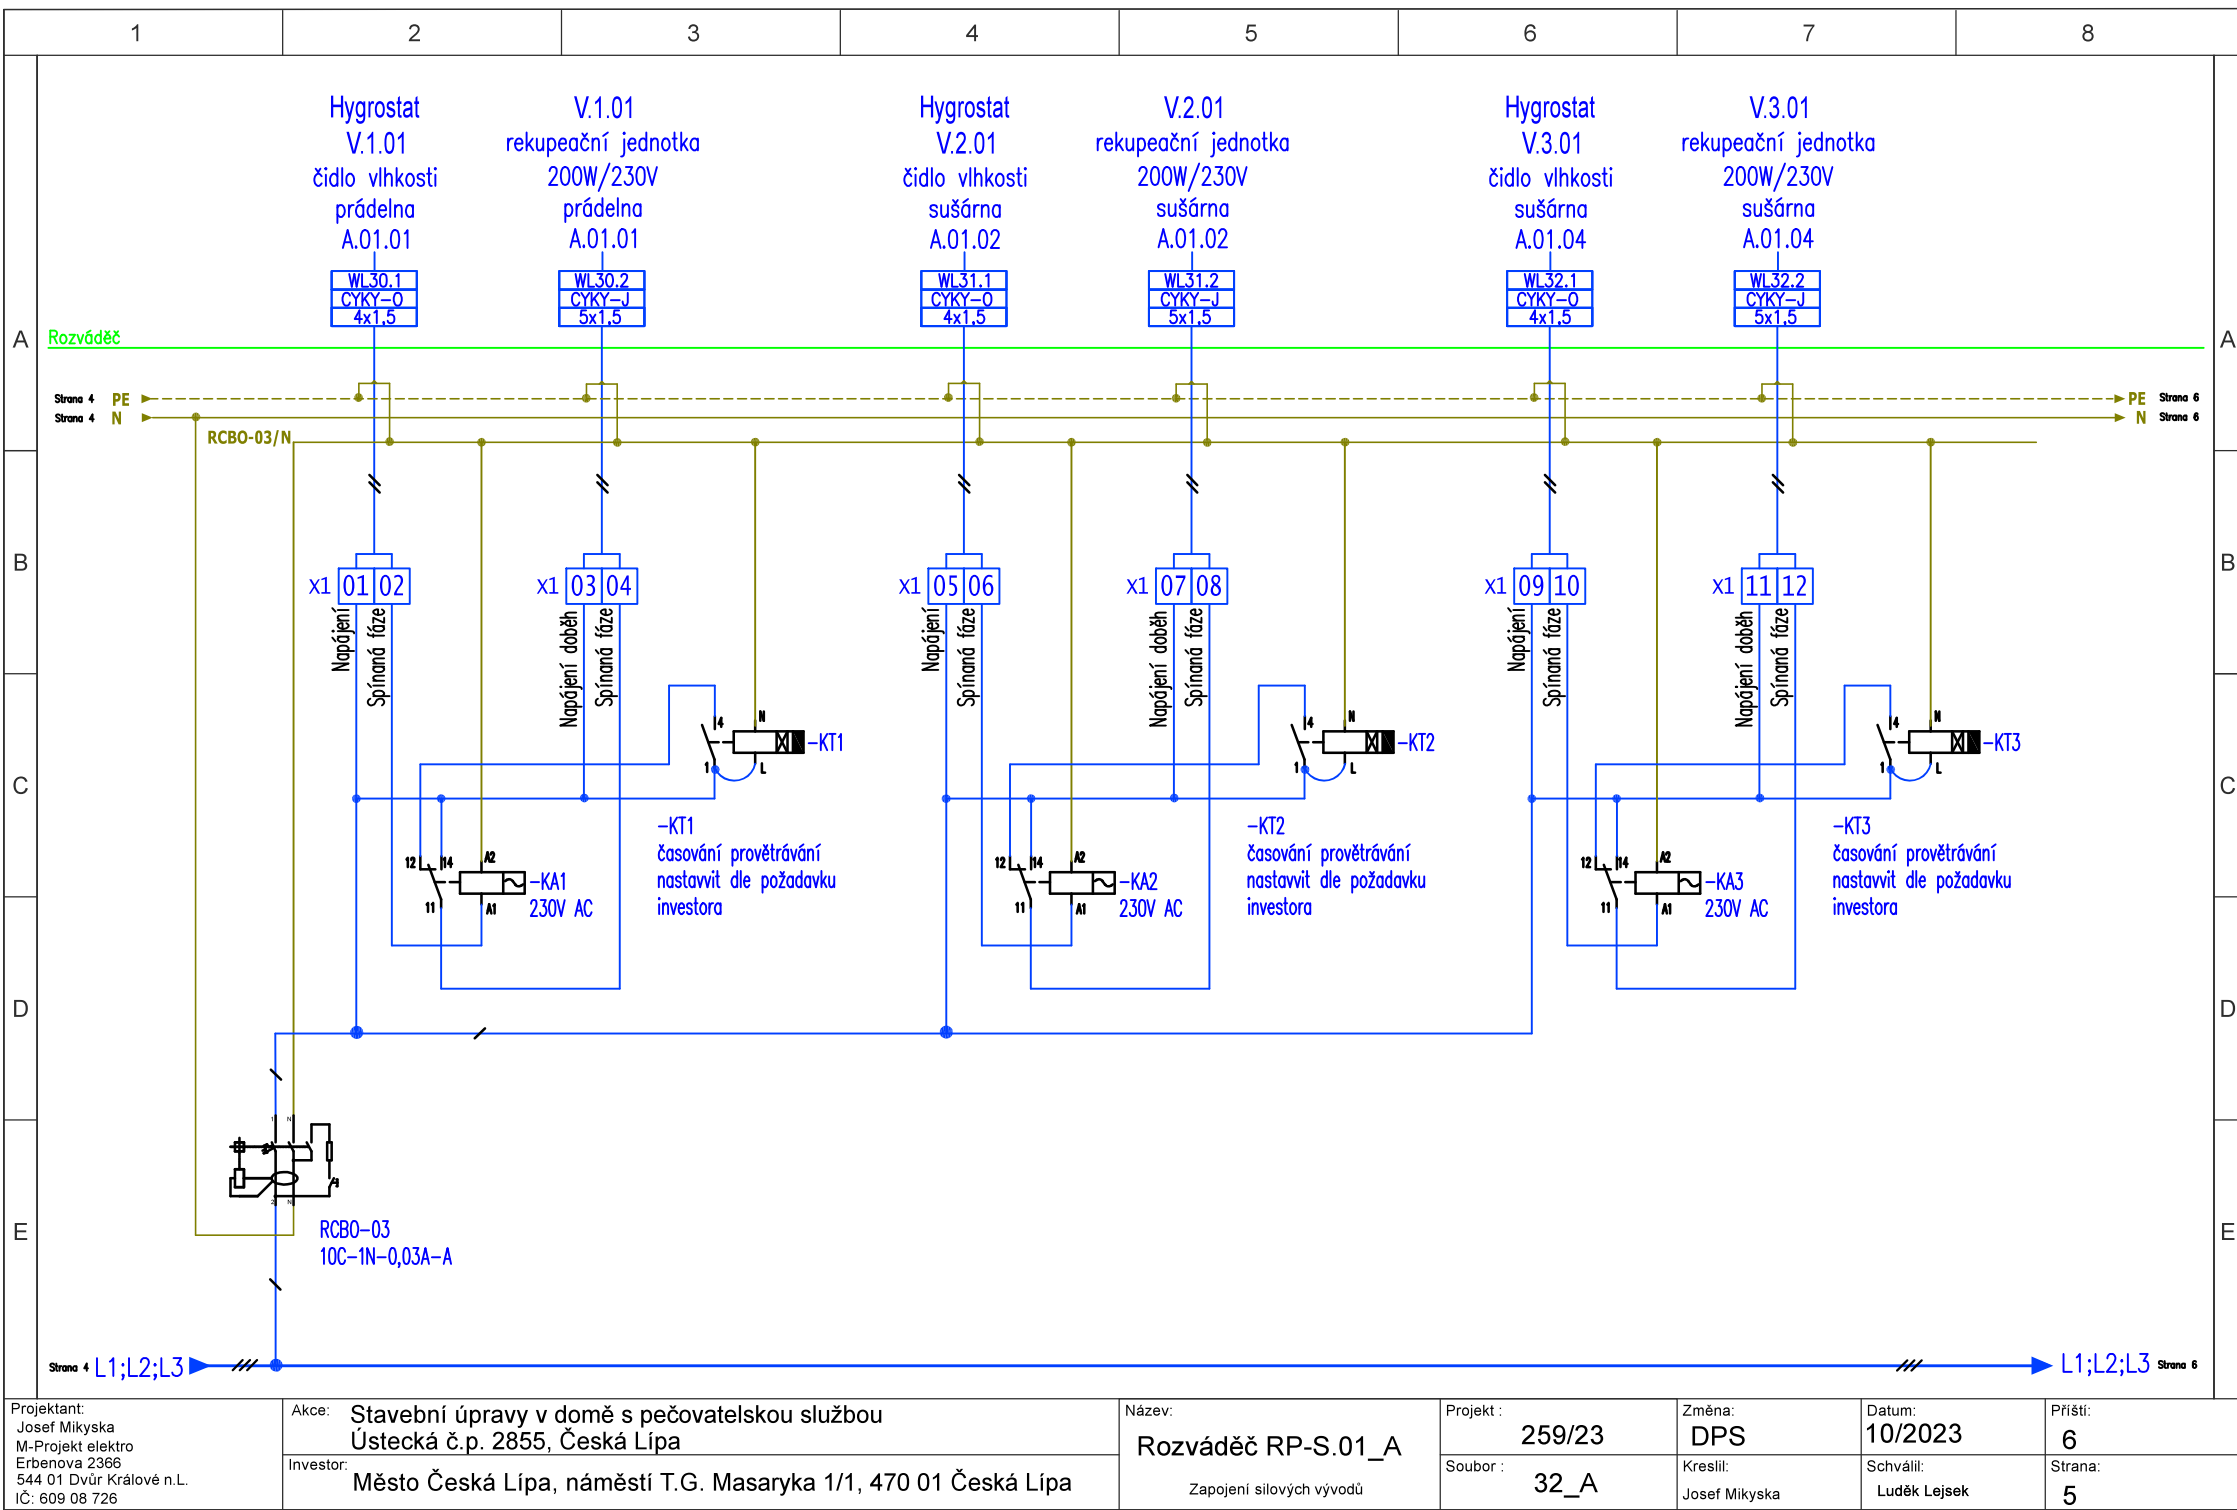



Projektant: Josef Mikyska M-Projekt elektro Erbenova 2366 544 01 Dvůr Králové n.L. IČ: 609 08 726	Akce: Stavební úpravy v domě s pečovatelskou službou Ústecká č.p. 2855, Česká Lípa		Název:  Rozváděč RP-S.01_A  Zapojení silových vývodů	Projekt :	259/23	Změna:	DPS	Datum:	10/2023	Příští:	6
	Investor: Město Česká Lípa, náměstí T.G. Masaryka 1/1, 470 01 Česká Lípa			Soubor :	32_A	Kreslil:	Josef Mikyska	Schválil:	Luděk Lejsek	Strana:	5

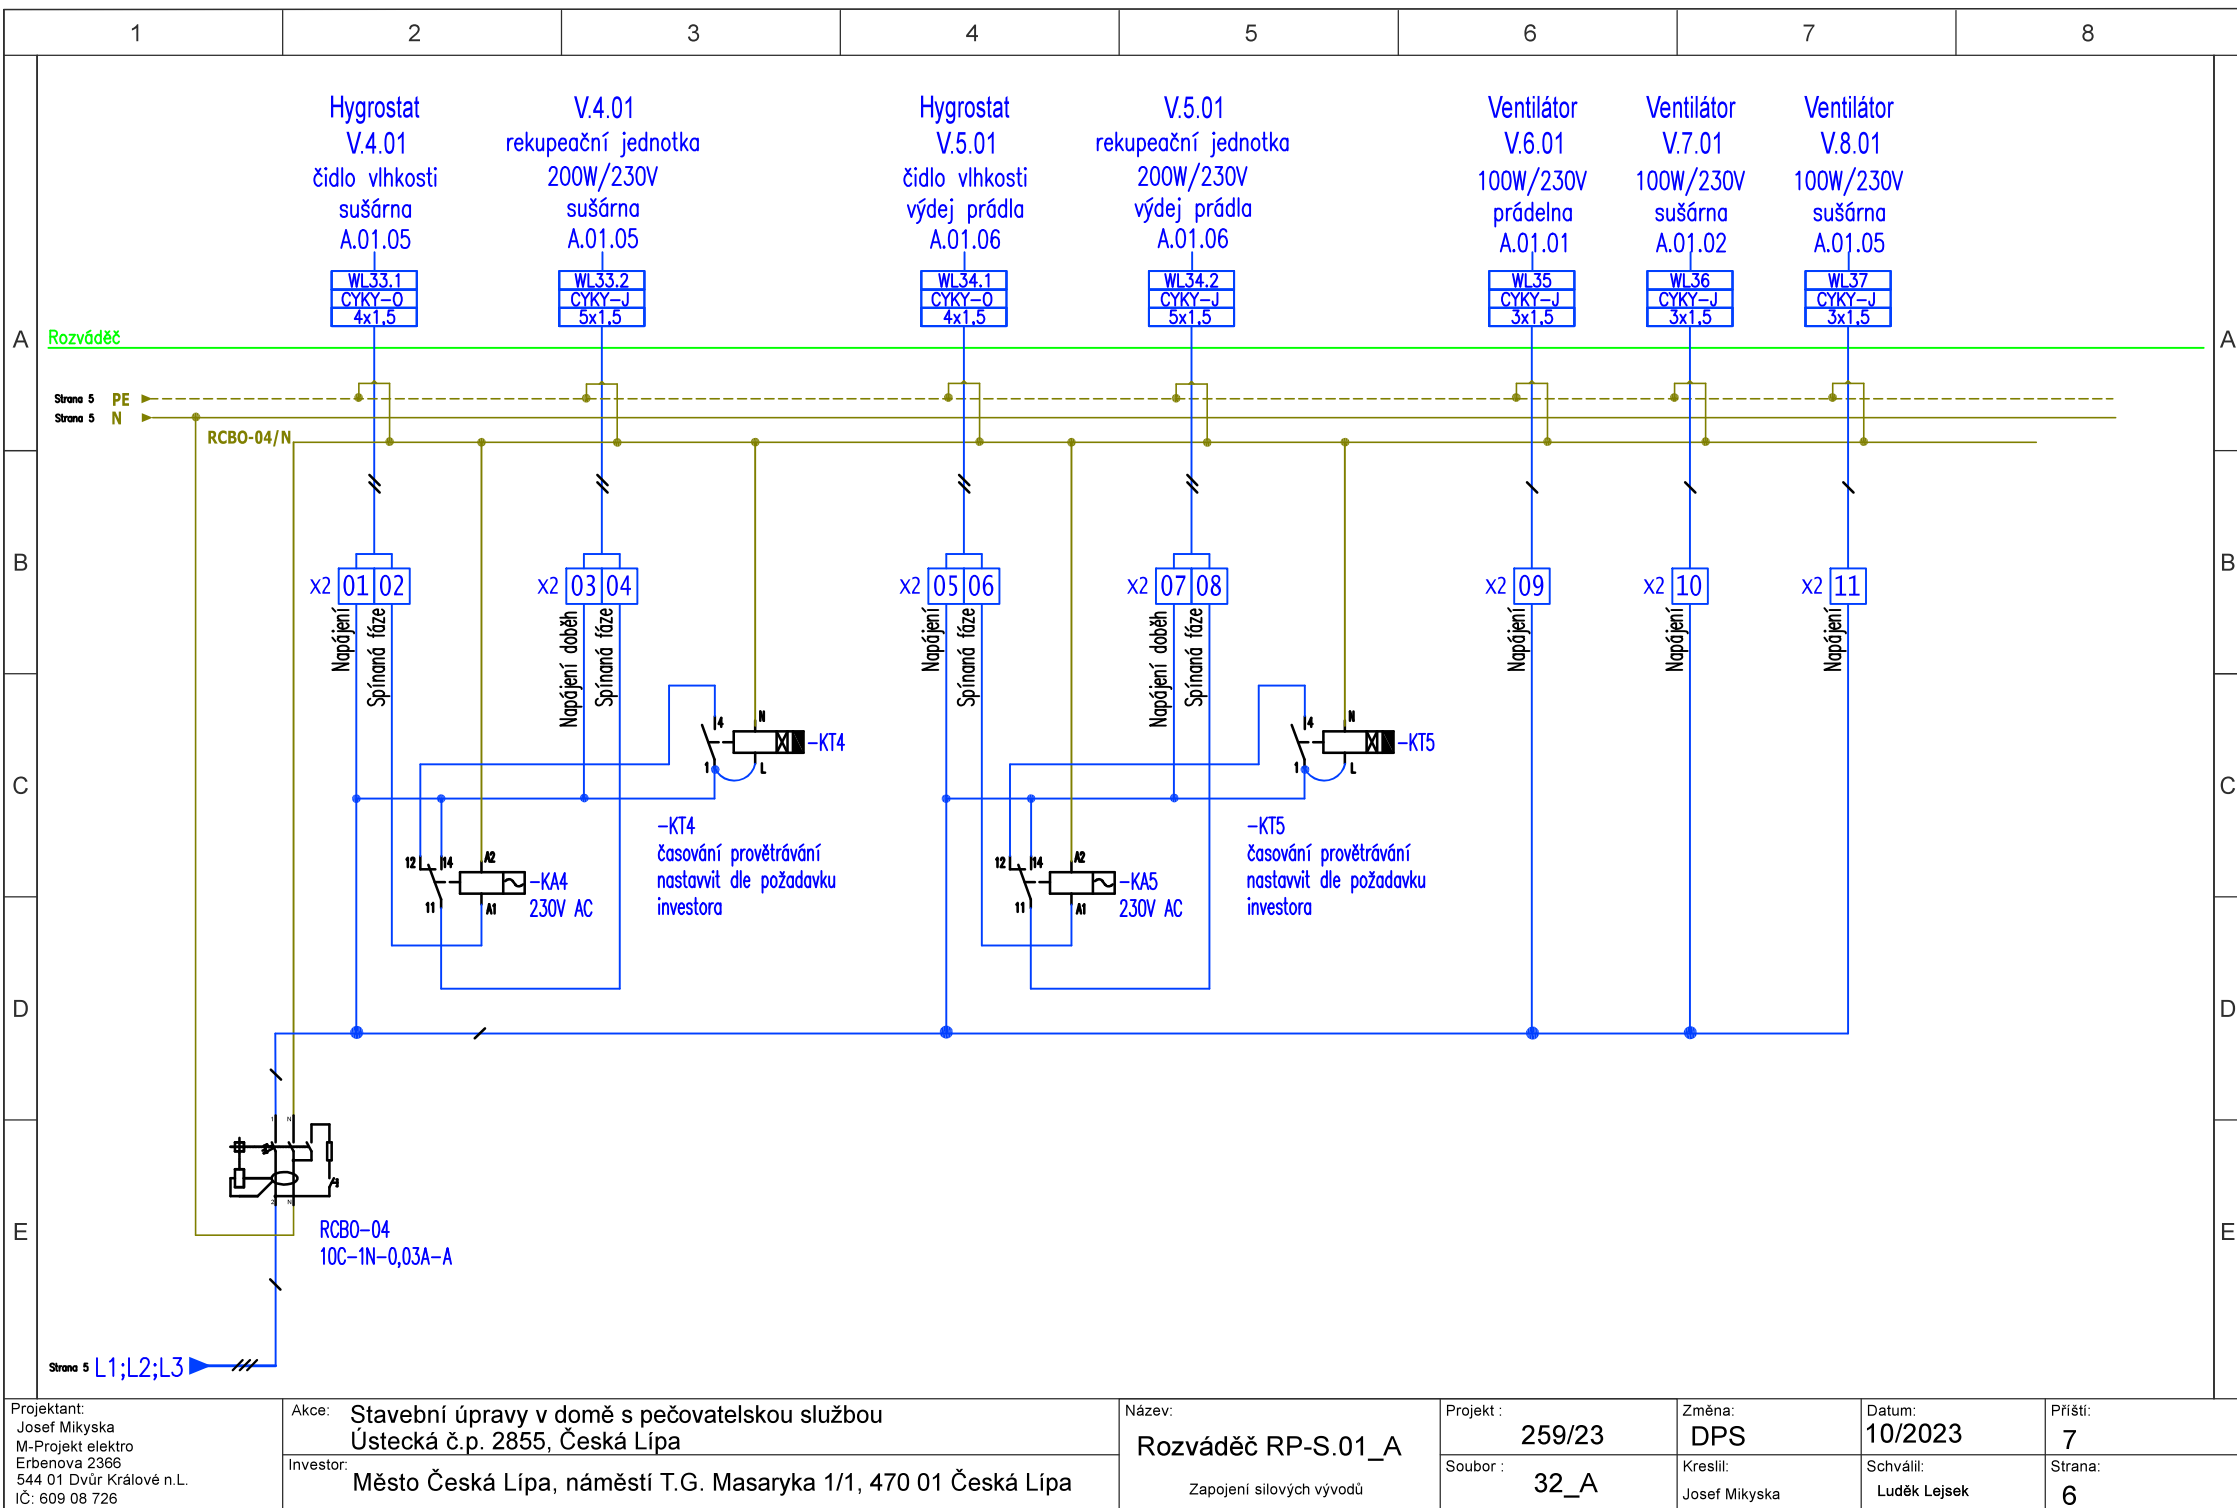

1		2		3		4		5		6		7		8																																					
A		<div><h1>Ekvipotenciální svorkovnice - MET-S_01</h1><table><tr><td>Přívod-uzemnění budovy</td><td>Rozváděč RP-S.01_A</td><td>FV1 - RP-S.01_A</td><td>Mandl</td><td>Pračky 1-5</td><td>Sušičky 1-2</td><td>Sušičky 3-5</td><td>Vana prádelna</td><td>WC imobilní</td><td>Rekuperace - V.1.01</td><td>Rekuperace - V.2.01</td><td>Rekuperace - V.3.01</td><td>Rekuperace - V.4.01</td><td>Rekuperace - V.5.01</td><td>Ventilátor - V.6.01</td><td>Ventilátor - V.7.01</td><td>Ventilátor - V.8.01</td></tr><tr><td>H07V-K 16 z/žl</td><td>H07V-K 16 z/žl</td><td>H07V-K 16 z/žl</td><td>H07V-U 10 z/žl</td><td>H07V-K 2,5 z/žl</td><td>H07V-U 2,5 z/žl</td><td>H07V-U 2,5 z/žl</td><td>H07V-U 2,5 z/žl</td><td>H07V-U 2,5 z/žl</td><td>H07V-U 2,5 z/žl</td><td>H07V-U 2,5 z/žl</td><td>H07V-U 2,5 z/žl</td><td>H07V-U 2,5 z/žl</td><td>H07V-U 2,5 z/žl</td><td>H07V-U 2,5 z/žl</td><td>H07V-U 2,5 z/žl</td><td>H07V-U 2,5 z/žl</td></tr></table></div>														Přívod-uzemnění budovy	Rozváděč RP-S.01_A	FV1 - RP-S.01_A	Mandl	Pračky 1-5	Sušičky 1-2	Sušičky 3-5	Vana prádelna	WC imobilní	Rekuperace - V.1.01	Rekuperace - V.2.01	Rekuperace - V.3.01	Rekuperace - V.4.01	Rekuperace - V.5.01	Ventilátor - V.6.01	Ventilátor - V.7.01	Ventilátor - V.8.01	H07V-K 16 z/žl	H07V-K 16 z/žl	H07V-K 16 z/žl	H07V-U 10 z/žl	H07V-K 2,5 z/žl	H07V-U 2,5 z/žl	H07V-U 2,5 z/žl	H07V-U 2,5 z/žl	H07V-U 2,5 z/žl	H07V-U 2,5 z/žl	H07V-U 2,5 z/žl	H07V-U 2,5 z/žl	H07V-U 2,5 z/žl	H07V-U 2,5 z/žl	H07V-U 2,5 z/žl	H07V-U 2,5 z/žl	H07V-U 2,5 z/žl	A	
Přívod-uzemnění budovy	Rozváděč RP-S.01_A	FV1 - RP-S.01_A	Mandl	Pračky 1-5	Sušičky 1-2	Sušičky 3-5	Vana prádelna	WC imobilní	Rekuperace - V.1.01	Rekuperace - V.2.01	Rekuperace - V.3.01	Rekuperace - V.4.01	Rekuperace - V.5.01	Ventilátor - V.6.01	Ventilátor - V.7.01	Ventilátor - V.8.01																																			
H07V-K 16 z/žl	H07V-K 16 z/žl	H07V-K 16 z/žl	H07V-U 10 z/žl	H07V-K 2,5 z/žl	H07V-U 2,5 z/žl	H07V-U 2,5 z/žl	H07V-U 2,5 z/žl	H07V-U 2,5 z/žl	H07V-U 2,5 z/žl	H07V-U 2,5 z/žl	H07V-U 2,5 z/žl	H07V-U 2,5 z/žl	H07V-U 2,5 z/žl	H07V-U 2,5 z/žl	H07V-U 2,5 z/žl	H07V-U 2,5 z/žl																																			
B		B	
C		C	
D		D	
E		E	

Projektant: Josef Mikyska M-Projekt elektro Erbenova 2366 544 01 Dvůr Králové n.L. IČ: 609 08 726	Akce: Stavební úpravy v domě s pečovatelskou službou Ústecká č.p. 2855, Česká Lípa	Název: Rozváděč RP-S.01_A  Zapojení - MET-S_01	Projekt : 259/23	Změna: DPS	Datum: 10/2023	Přišti: --
	Investor: Město Česká Lípa, náměstí T.G. Masaryka 1/1, 470 01 Česká Lípa		Soubor : 32_A	Kreslil: Josef Mikyska	Schválil: Luděk Lejsek	Strana: 7