



SO 01 - 2. ETAPA - venkovní osvětlení

M 1:75

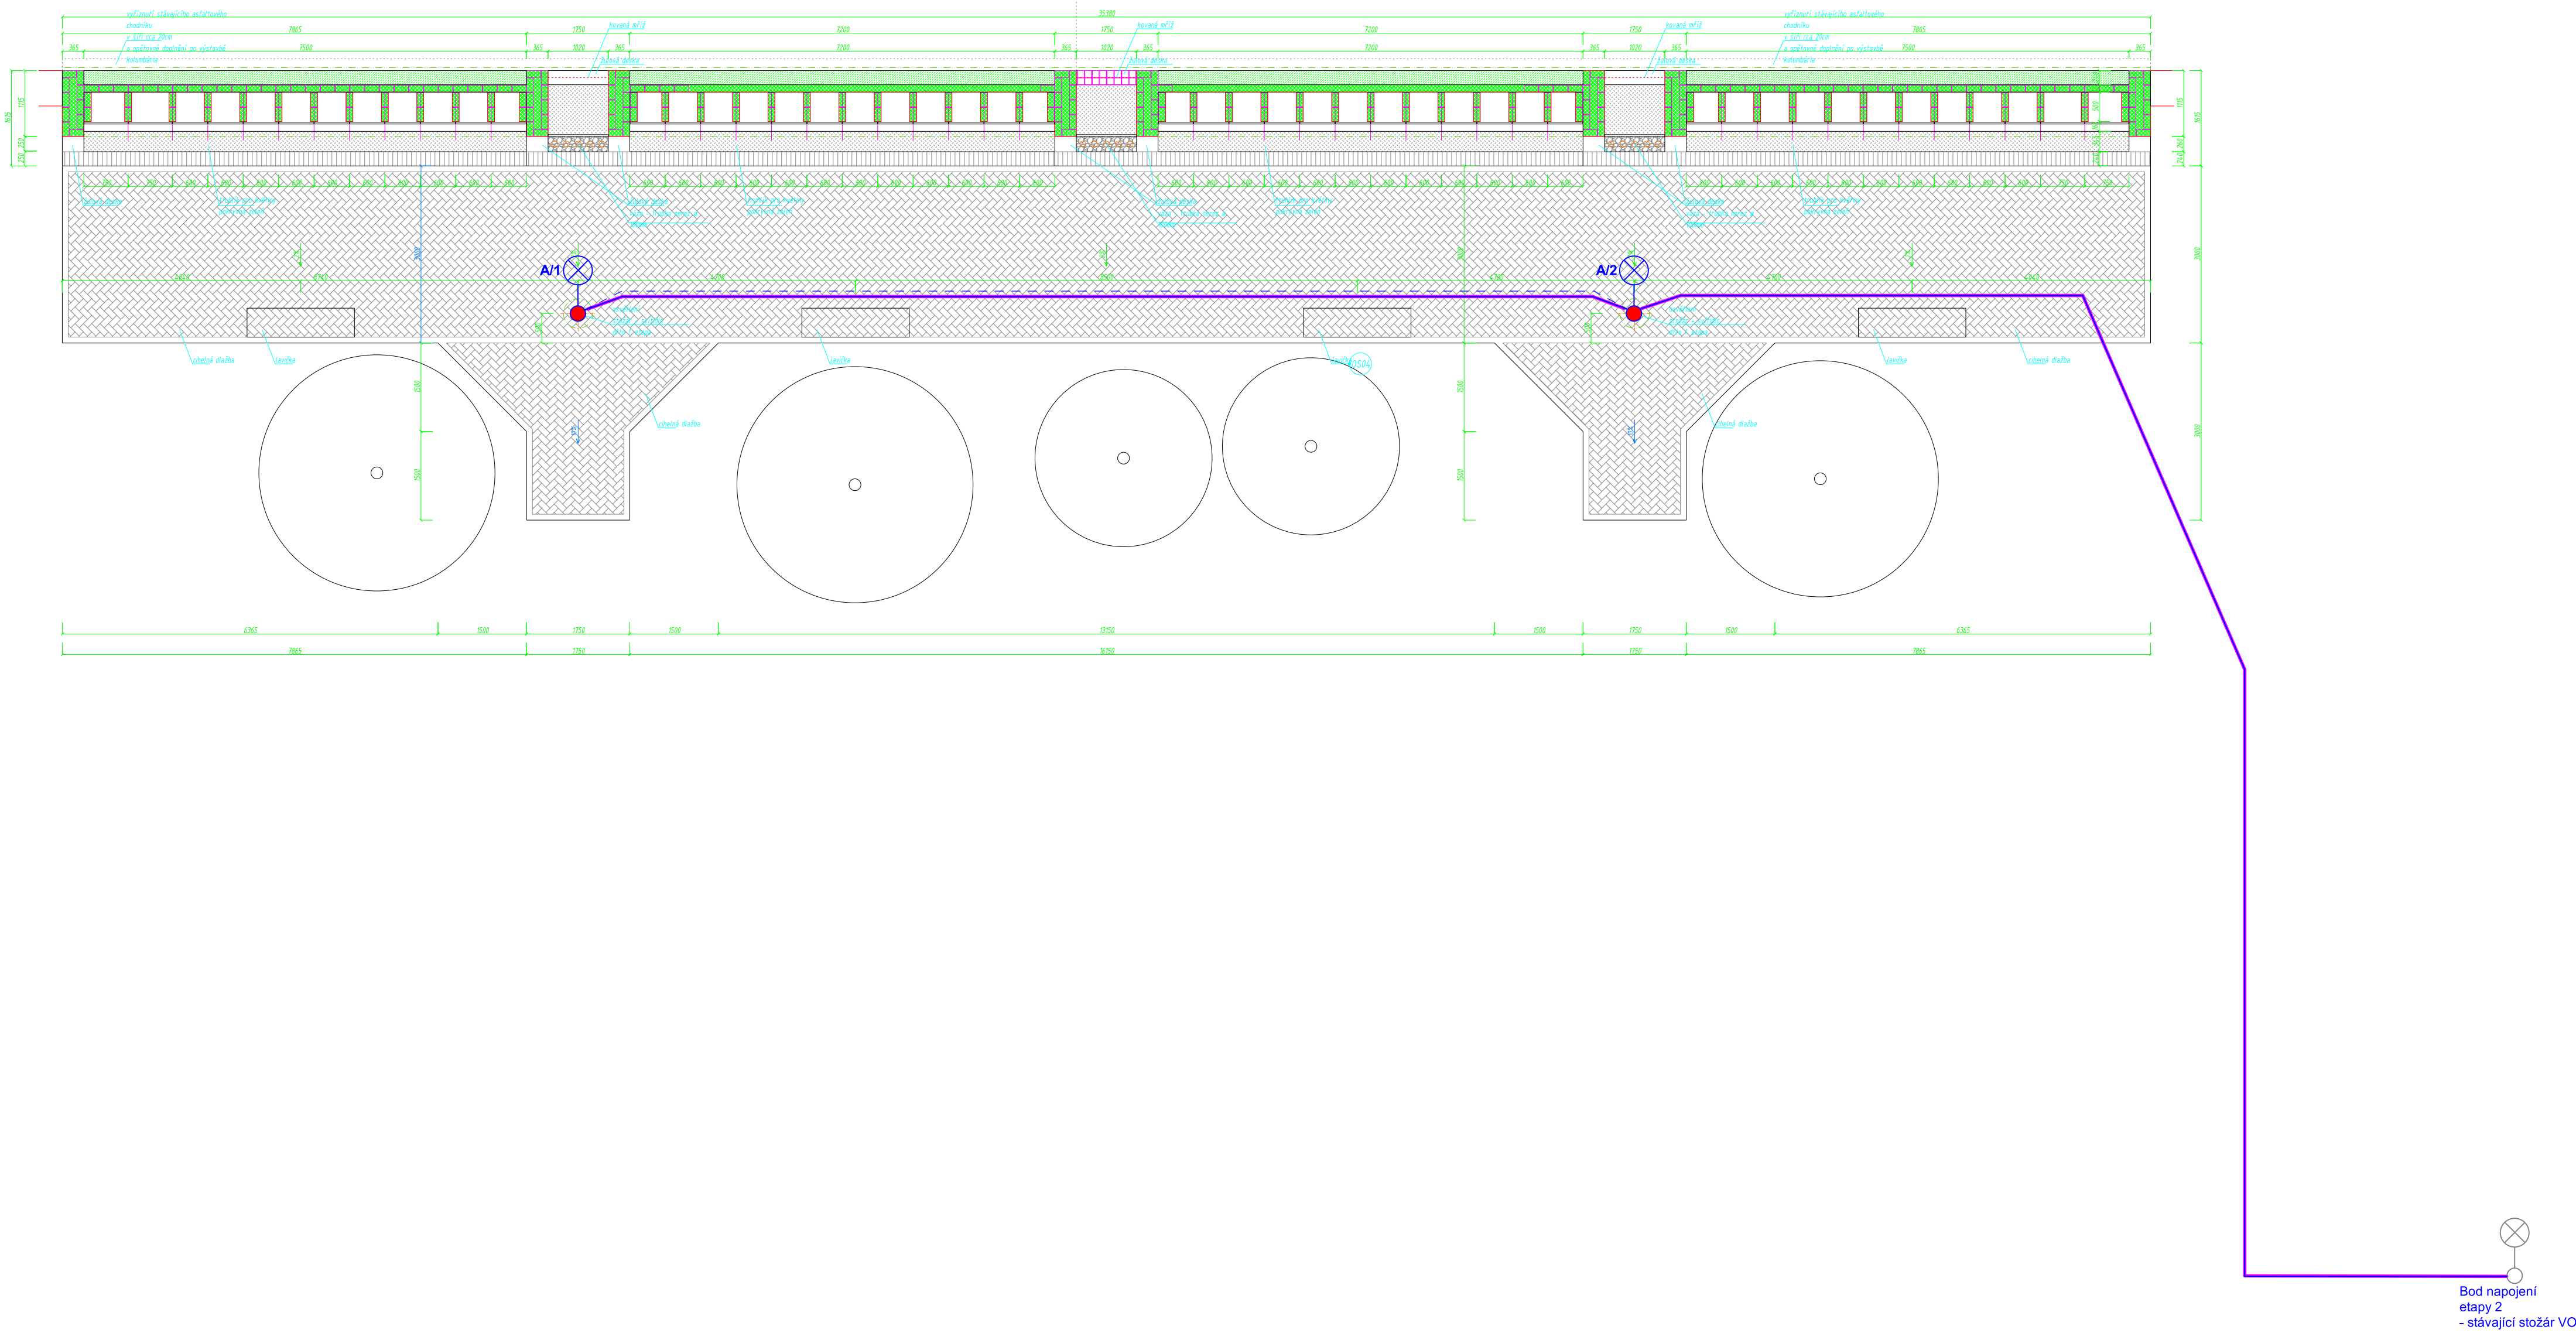

LOKALITY

M 1:300

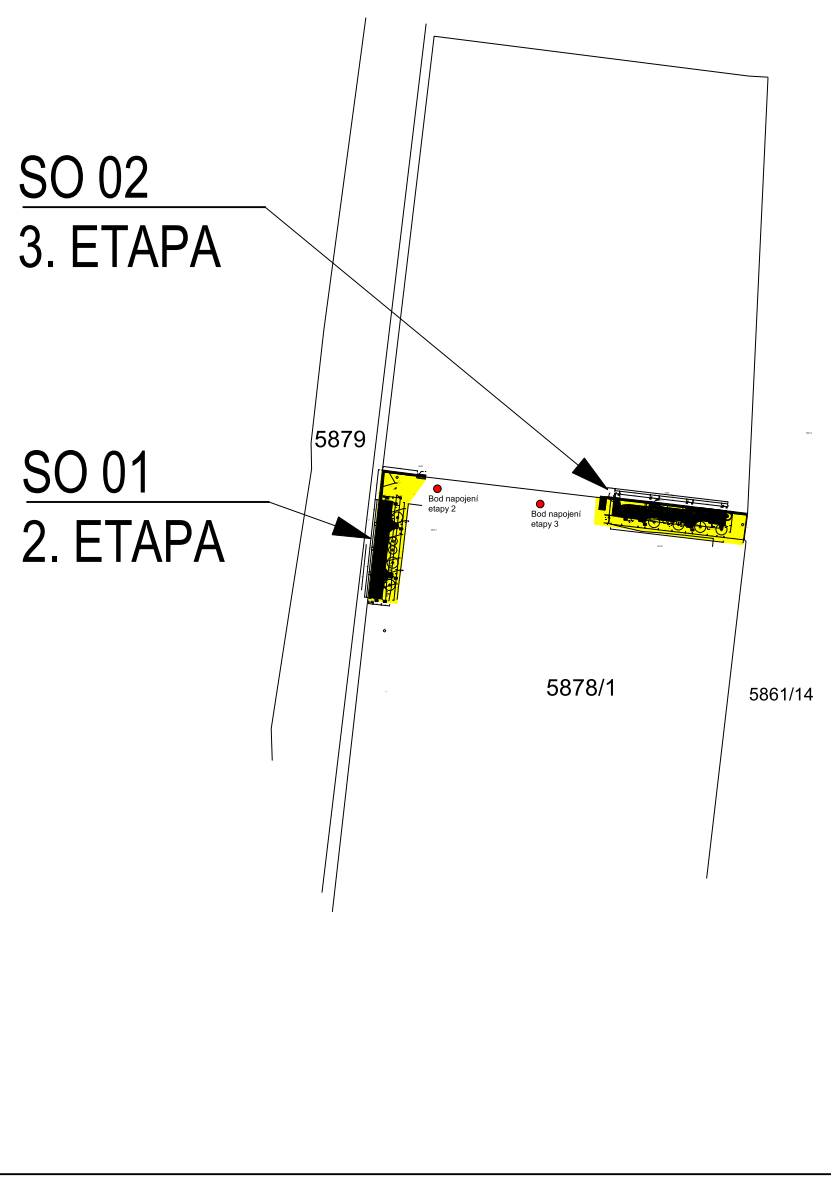

OSVĚTLENÍ
- STOŽÁR OTTO 1. ETAPA
- SVÍTIDLO OTTO 1. ETAPA
- PROVEDENÍ OTTO 1. ETAPA

A




Kabel venkovního osvětlení
kabel CYKY v uložení v zemi nezáměrné hloubce v pískovém loži s ochrannou fólií, v místě pojezdu vozidel kabelová trasa v chráničce

Ochranné pospojování páskou FeZn 30x4mm / drátem FeZn pr.10mm mezi stožáry a svítidly

Poznámky

Dimenzování a jistění v souladu s ČSN 33 2000-523 ed.2 a souv. vztzměn.
Prostředí venkovní dle PNE 22 0000-2.
Ochrana před úrazem elektrickým proudem dle ČSN 33 2000-4-41 ed.3 samočinným odpojením od zdroje.
Ochrana proti NDN samočinným odpojením dle PNE 33 0000-1.

Pozn.:
Před zahájením stavební činnosti bude provedeno vytyčení trasy
všech sítí a přesné určení jejich uložení provozovateli těchto sítí.
Při souběhu a křížení inženýrských sítí budou dodrženy jejich minimální
odstupové vzdálenosti dle ČSN 73 6005 Prostorové uspořádání sítí
technického vybavení.

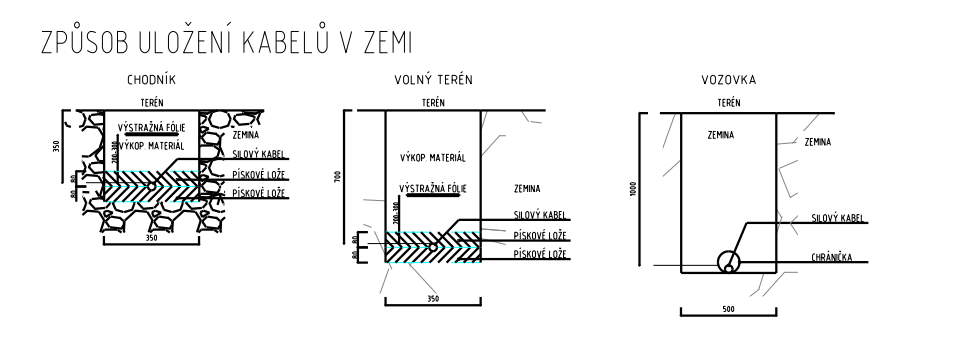

SÍŤ TECHNICKÉ INFRASTRUKTURY

VZDÁLENOSTI PŘI SOUBĚHU

	SILOVÝ KABEL DO 1kV	SDĚLOVACÍ KABEL	PLYNOVOD	VODOVOD	KANALIZACE
SILOVÝ KABEL DO 1kV	0,05 m	0,30 m chráněno 0,1 m	0,40 m	0,40 m	0,50 m
SDĚLOVACÍ KABEL	0,30 m chráněno 0,1 m	-	0,40 m	0,40 m	0,50 m
PLYNOVOD	0,40 m	0,40 m	0,40 m	0,50 m	1,00 m
VODOVOD	0,40 m	0,40 m	0,50 m	0,60 m	0,60 m
KANALIZACE	0,50 m	0,50 m	1,00 m	0,60 m	-

VZDÁLENOSTI PŘI KŘÍŽENÍ


	SILOVÝ KABEL DO 1kV	SDĚLOVACÍ KABEL	PLYNOVOD	VODOVOD	KANALIZACE
SILOVÝ KABEL DO 1kV	0,05 m	0,30 m chráněno 0,1 m	0,10 m	0,40 m chr. 0,2 m	0,30 m
SDĚLOVACÍ KABEL	0,30 m chráněno 0,1 m	-	0,10 m	0,20 m	0,20 m
PLYNOVOD	0,10 m	0,10 m	0,10 m	0,15 m	0,50 m
VODOVOD	0,40 m chráněno 0,2 m	0,20 m	0,15 m	-	0,10 m
KANALIZACE	0,30 m	0,20 m	0,50 m	0,10 m	-

HLOUBKY ULOŽENÍ

	SILOVÝ KABEL DO 1kV	SDĚLOVACÍ KABEL	PLYNOVOD	VODOVOD	KANALIZACE
V CHOCHNÍKU	0,35 m	0,40 m	0,80 m	1,00-1,60 m	min. 1,00 m
VE VOLNÉM TERÉNU	0,70 m	0,60 m	0,80 m	1,00-1,60 m	min. 1,00 m
V KOMUNIKACI	1,00 m	0,90 m	1,00 m	1,50 m	min. 1,80 m

SO 01 - 2. ETAPA - venkovní osvětlení

Pi max 100W

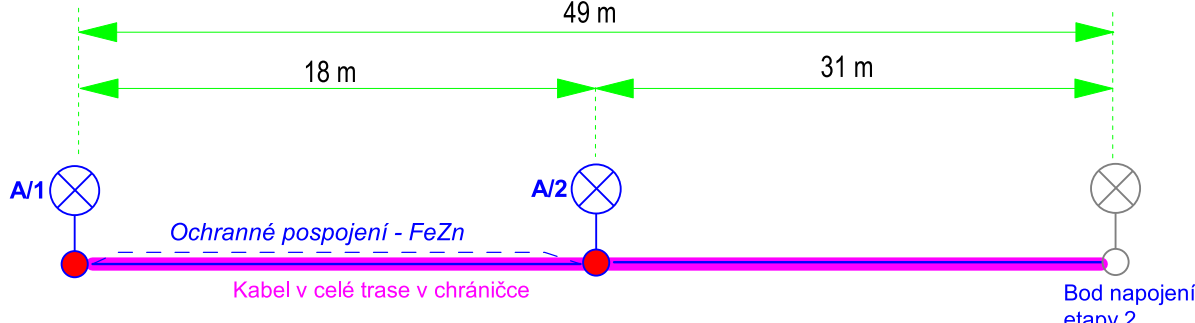

2 a 3. ETAPA

HIP:
Ing. Kateřina Ivanek, Kunratice u Cvikova 336, 471 55
VYPRACOVAL:
Ing. Ota Pour - ČKAIT 0500775

INVESTOR: Město Česká Lípa
T.G. Masaryka 1, Česká Lípa, 470 36

AKCE:
2. a 3. etapa kolumbária na hřbitově v České Lípě

k.č.: Česká Lípa p.p.č.: 58781
D.1.4 TECHNOLOGICKÁ ZAŘÍZENÍ STAVEB
SO 01 - Venkovní osvětlení 2.etapa
40.000 = 271,62 m.n.m Bpv
MĚŘÍTKO: 1:75
ČÍSLO ZAKÁZKY: 73/2024
ČÍSLO VÝKRESU: E-01
DATUM: I/2025