


**OPRAVA HAVARIJNÍHO STAVU STŘECHY**  
ZŠ Nerudova 627/10, Česká Lípa  
**KROV - STÁVAJÍCÍ STAV - PŮDORYS :**

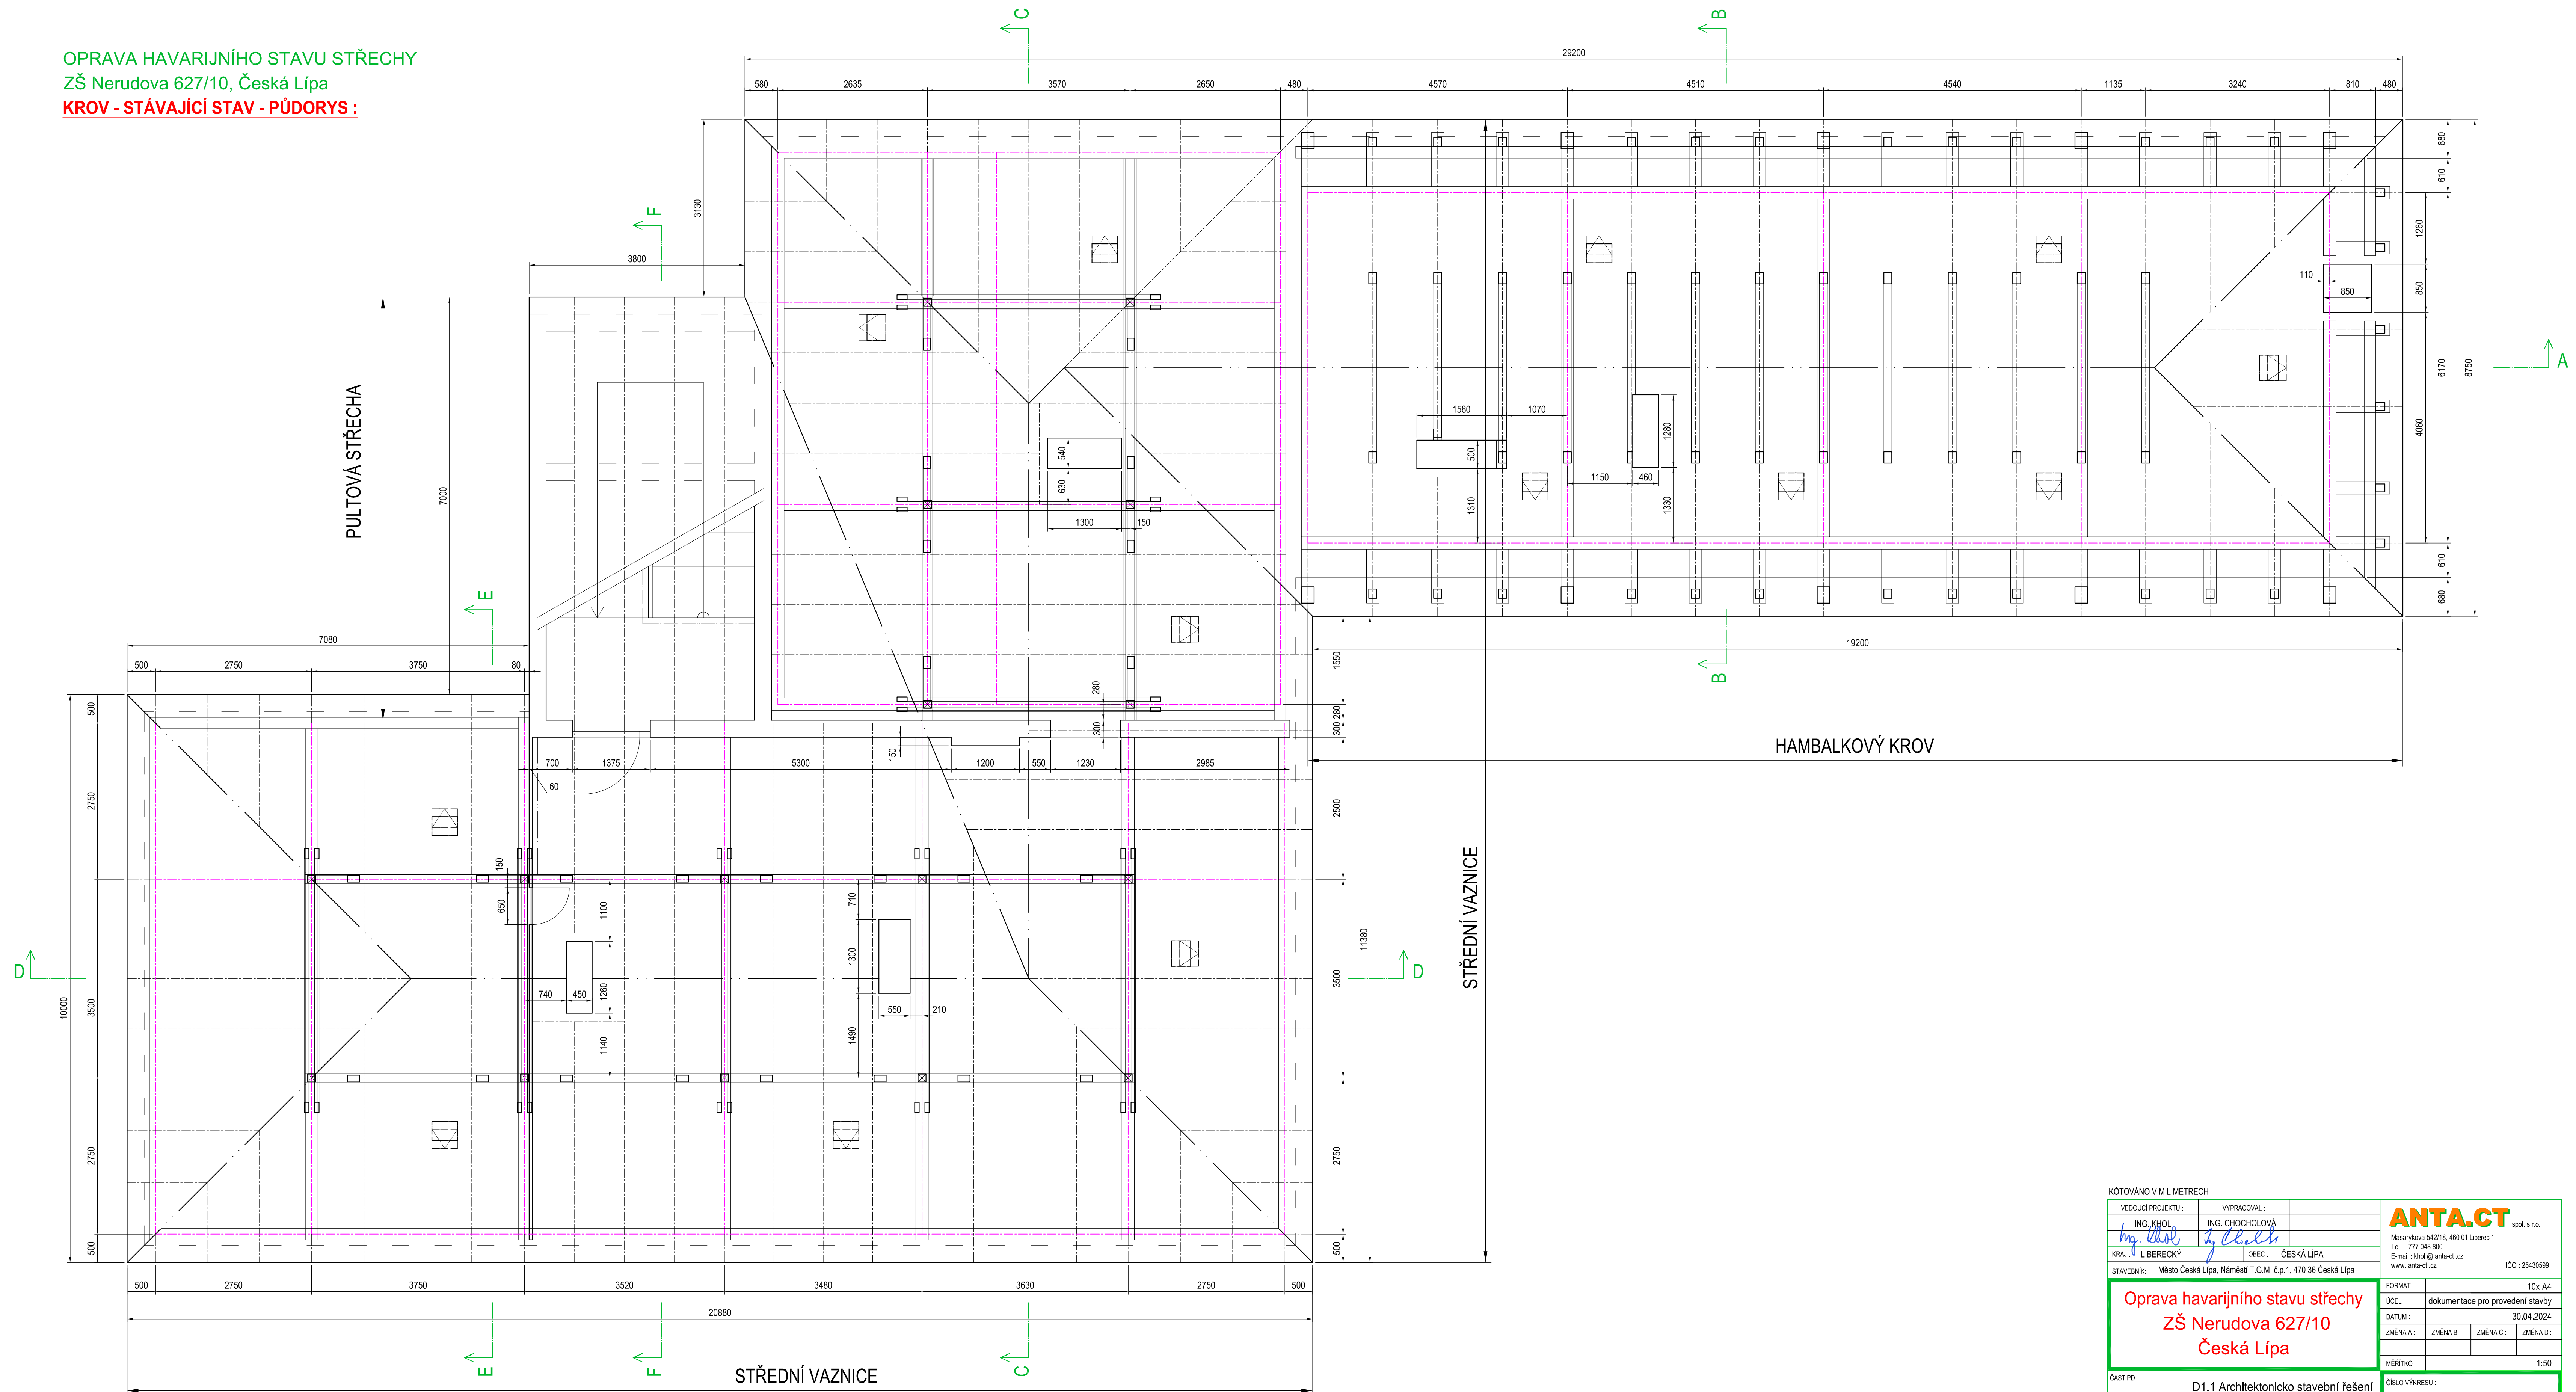

KÓTOVÁNO V MILIMETRECH

VEDOUcí PROJEKTU :		VÝPRAVCOVAL :	
ING. KHOL		ING. CHCHOHOLOVA	
<i>Ing. Khol</i>		<i>Ing. Chchohova</i>	
KRAJ :	LIBERECKÝ	OBEC :	ČESKÁ LÍPA
STAVEBNÍK : Město Česká Lípa, Náměstí T.G.M. č.p.1, 470 36 Česká Lípa			

ANTA.CT

spol. s r.o.

Maasnykova 542/18, 460 01 Liberec 1  
Tel. : 777 048 800  
E-mail : khol@anta.cz  
www.anta.cz

ČCO : 25430569

FORMAT :	10x A4		
ÚČEL :	dokumentace pro provedení stavby		
DATUM :	30.04.2024		
ZMĚNA A :	ZMĚNA B :	ZMĚNA C :	ZMĚNA D :
MĚŘÍTKO :			
			1:50

ČÁST PD :

D1,1 Architektonicko stavební řešení

NÁZEV VÝKRESU :

Krov - stávající stav - půdorys

ČÍSLO VÝKRESU :

ZŠ Ner -2024 - D01