


OPRAVA HAVARIJNÍHO STAVU STŘECHY
ZŠ Nerudova 627/10, Česká Lípa
STŘECHA - STÁVAJÍCÍ STAV - PŮDORYS :

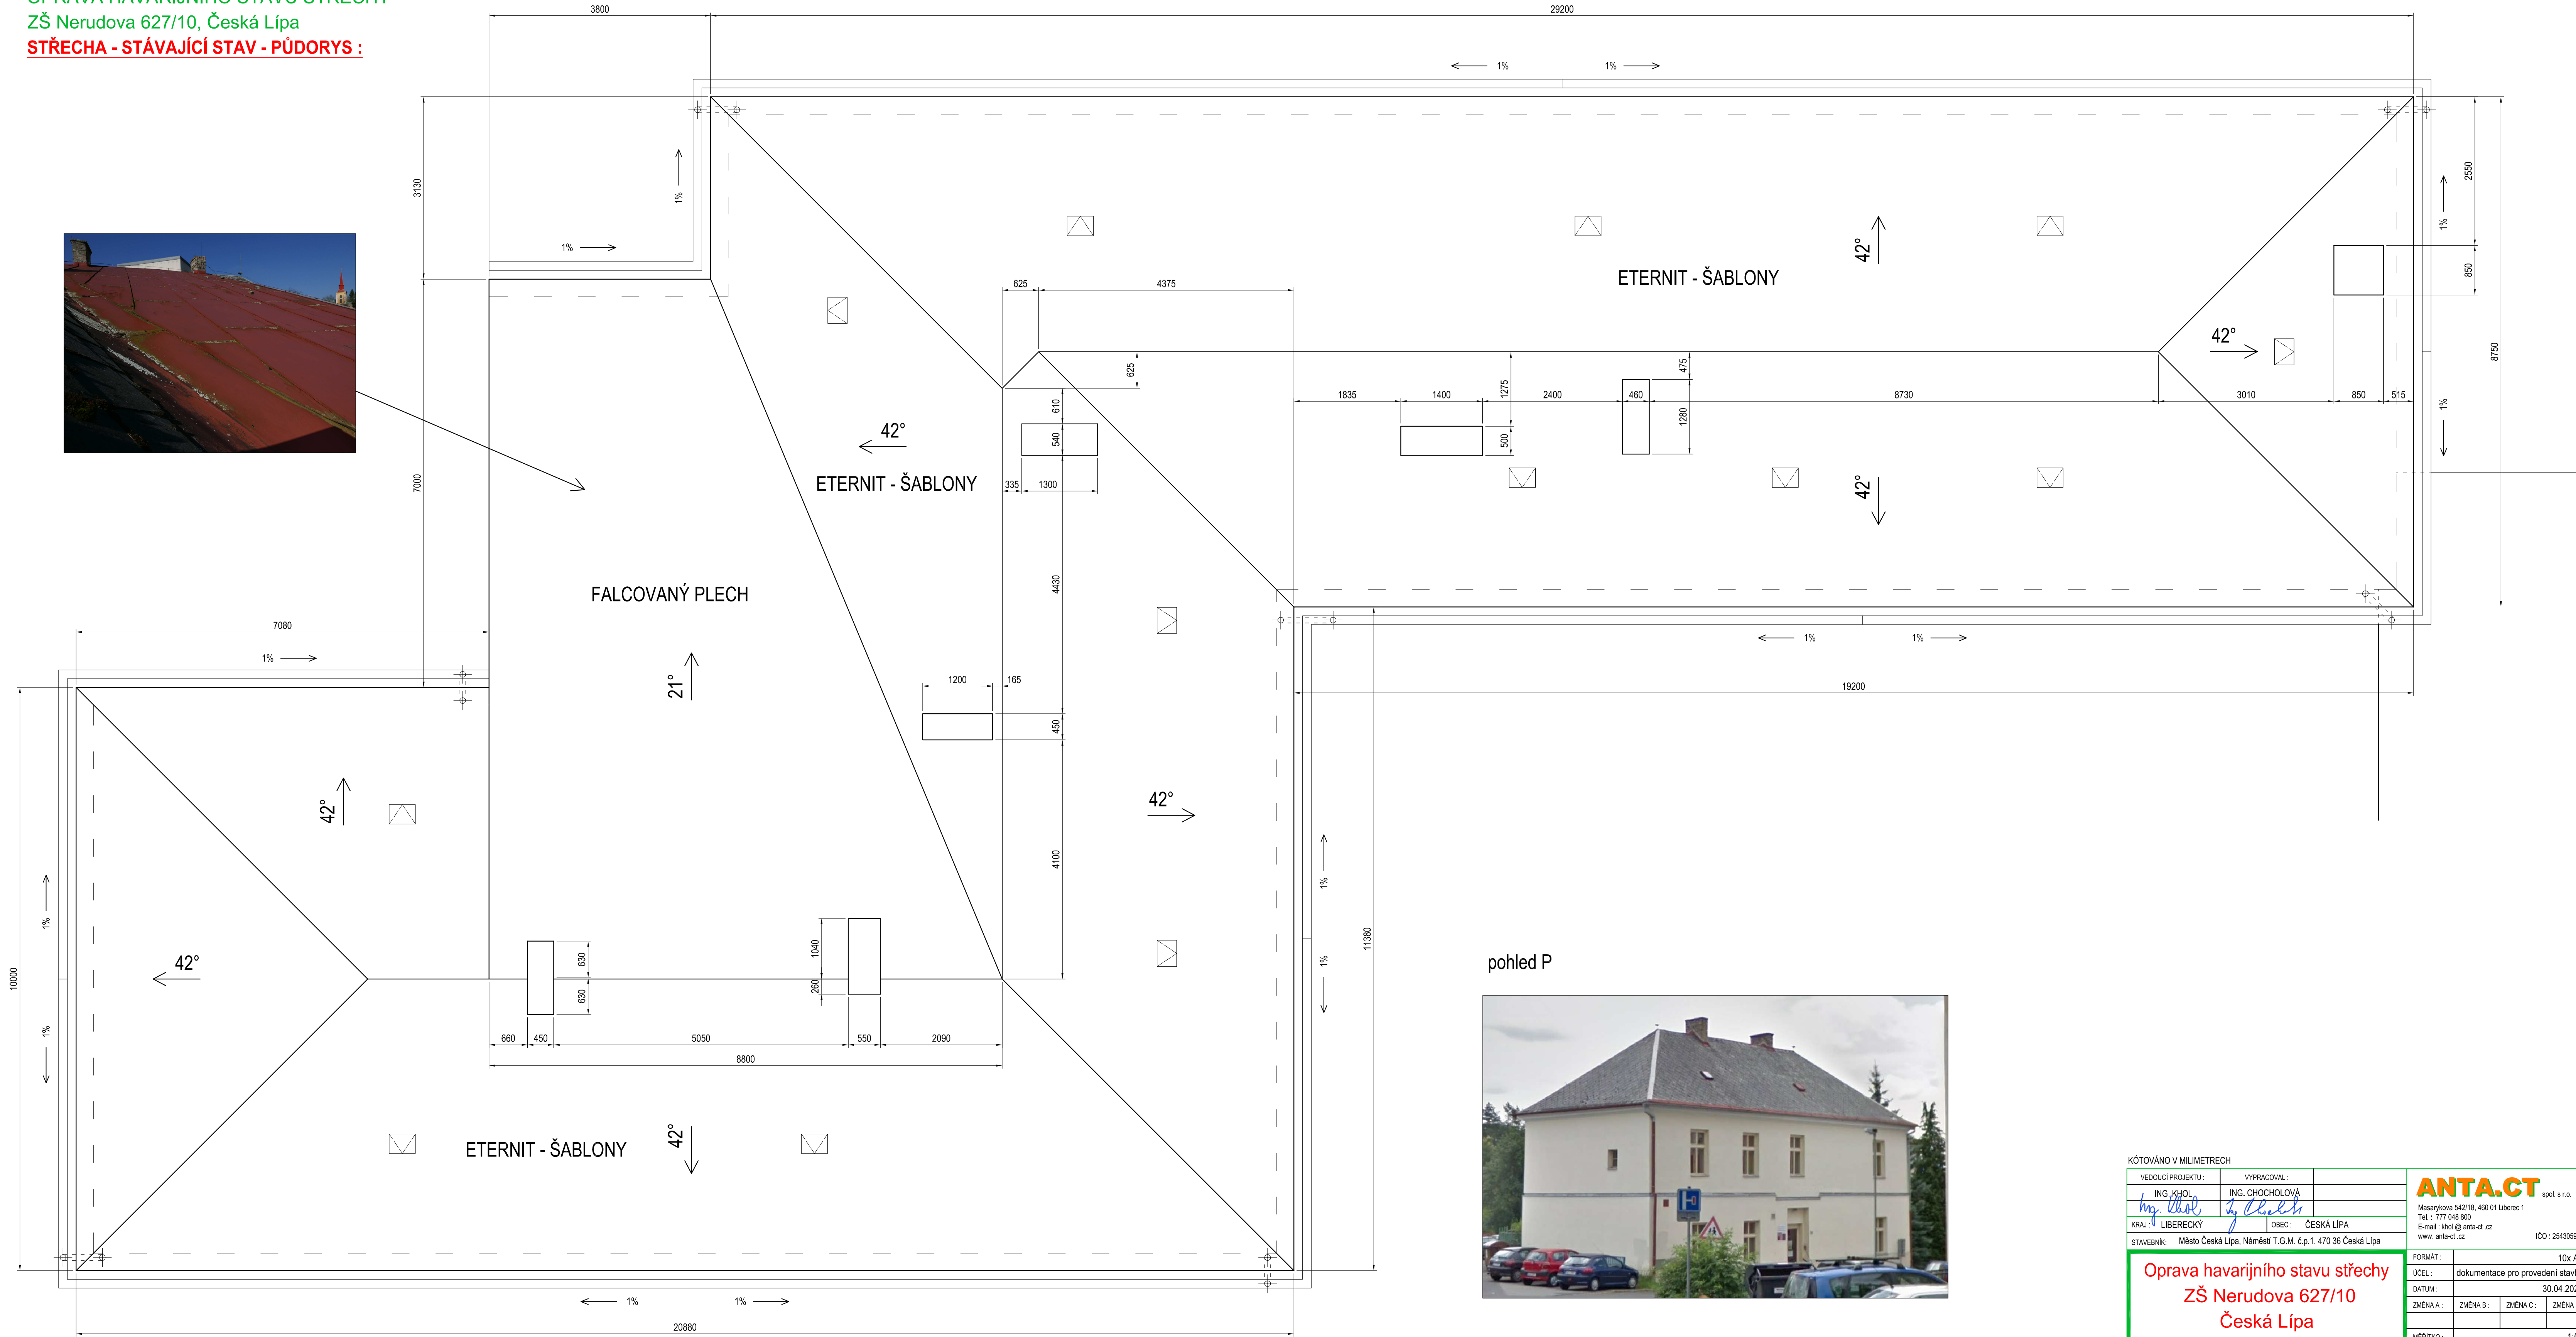

pohled P



KÓTOVÁNO V MILIMETRECH			
VEDOUcí PROJEKTU :	VYPRACOVAL :		
ING. KHOL	ING. CHOCHOLOVÁ		
KRAJ : LIBERECKÝ	OBEC : ČESKÁ LÍPA		
STAVEBNÍK : Město Česká Lípa, Náměstí T.G.M. č.p.1, 470 36 Česká Lípa			
FORMÁT :		10x A4	
ÚČEL :		dokumentace pro provedení stavby	
DATUM :		30.04.2024	
ZMĚNA A :	ZMĚNA B :	ZMĚNA C :	ZMĚNA D :
MĚŘÍTKO :		1:50	
ČÁST PD :		D1.1 Architektonicko stavební řešení	
NÁZEV VÝKRESU :		Střecha - stávající stav - půdorys	
		ČÍSLO VÝKRESU :	
		ZŠ Ner -2024 - D03	