

OPRAVA HAVARIJNÍHO STAVU STŘECHY  
ZŠ Nerudova 627/10, Česká Lípa  
KROV - VYZNAČENÍ NUTNÝCH OPRAV STÁVAJ. KONSTRUKCÍ KROVU :


Zatékání u střešního okna




Havarijní stav plechové krytiny nad schodištěm



Zatékání u útlabí - mokrá pozednic

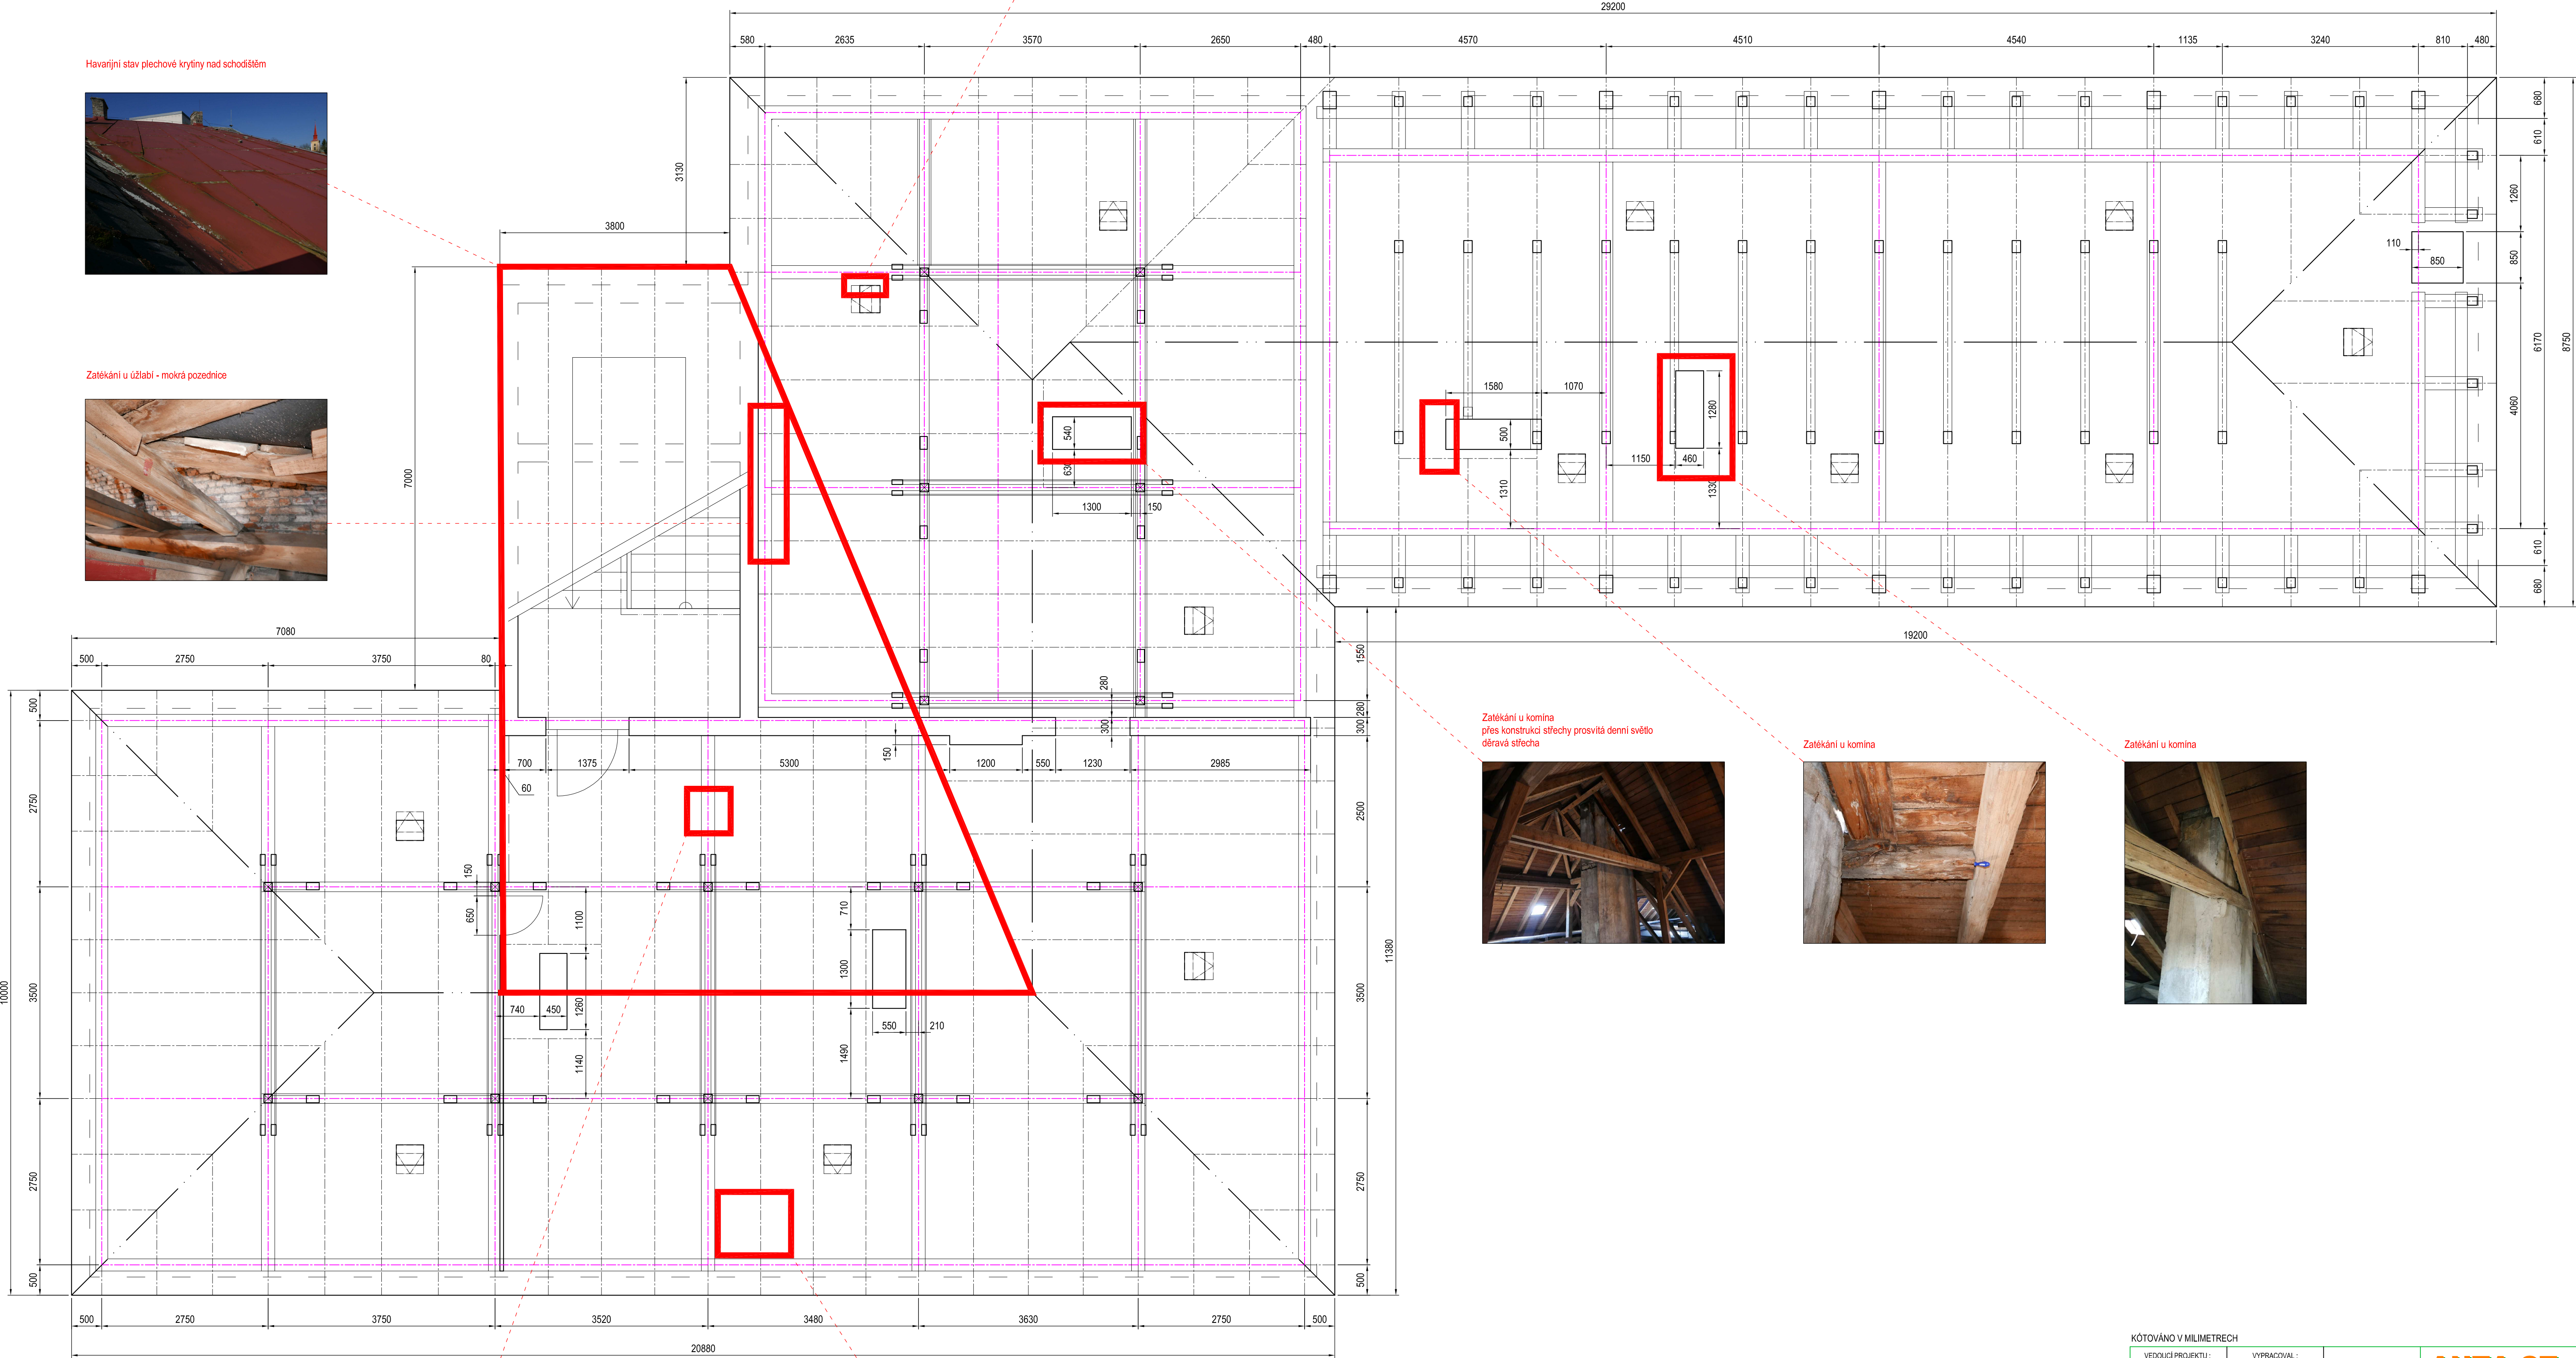

Zatékání u komína  
přes konstrukci střechy prosivá denní světlo  
dávavá střecha

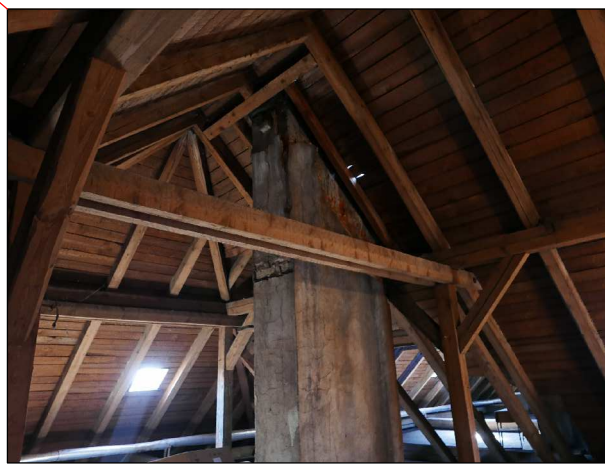

Zatékání u komína



Zatékání u komína



Uhníly vazný trám



Zatékání netěsnou střechou



KÓTOVÁNO V MILIMETRECH			
VEDOUcí PROJEKTU:		VYPRACOVAL:	
ING. KJOL		ING. CHOCHOLOVA	
KRAJ: LIBERECKÝ		OBEC: ČESKÁ LÍPA	
STAVEBNÍK: Město Česká Lípa, Náměstí T.G.M. č.p.1, 470 36 Česká Lípa			
<div>Oprava havarijního stavu střechy ZŠ Nerudova 627/10 Česká Lípa</div>			
ČÁST PD:		D1.1 Architektonicko stavební řešení	
NÁZEV VÝKRESU:		Krov - vyznačení nutných oprav stávaj. kčí krovu	
		ČÍSLO VÝKRESU:	
		ZŠ Ner -2024 - D04	

<b>ANTA.CT</b> spol. s r.o.	
Masarykova 542/18, 460 01 Liberec 1	
Tel.: 777 048 800	
E-mail: ktol@anta-ct.cz	
www.anta-ct.cz	
IČO: 25430599	
FORMÁT:	10x A4
ÚČEL:	dokumentace pro provedení stavby
DATUM:	30.04.2024
ZMĚNA A:	ZMĚNA B:
ZMĚNA C:	ZMĚNA D:
MĚŘÍTKO:	1:50