


OPRAVA HAVARIJNÍHO STAVU STŘECHY
ZŠ Nerudova 627/10, Česká Lípa
OPRAVA STÁVAJÍCÍCH KOMÍNŮ :

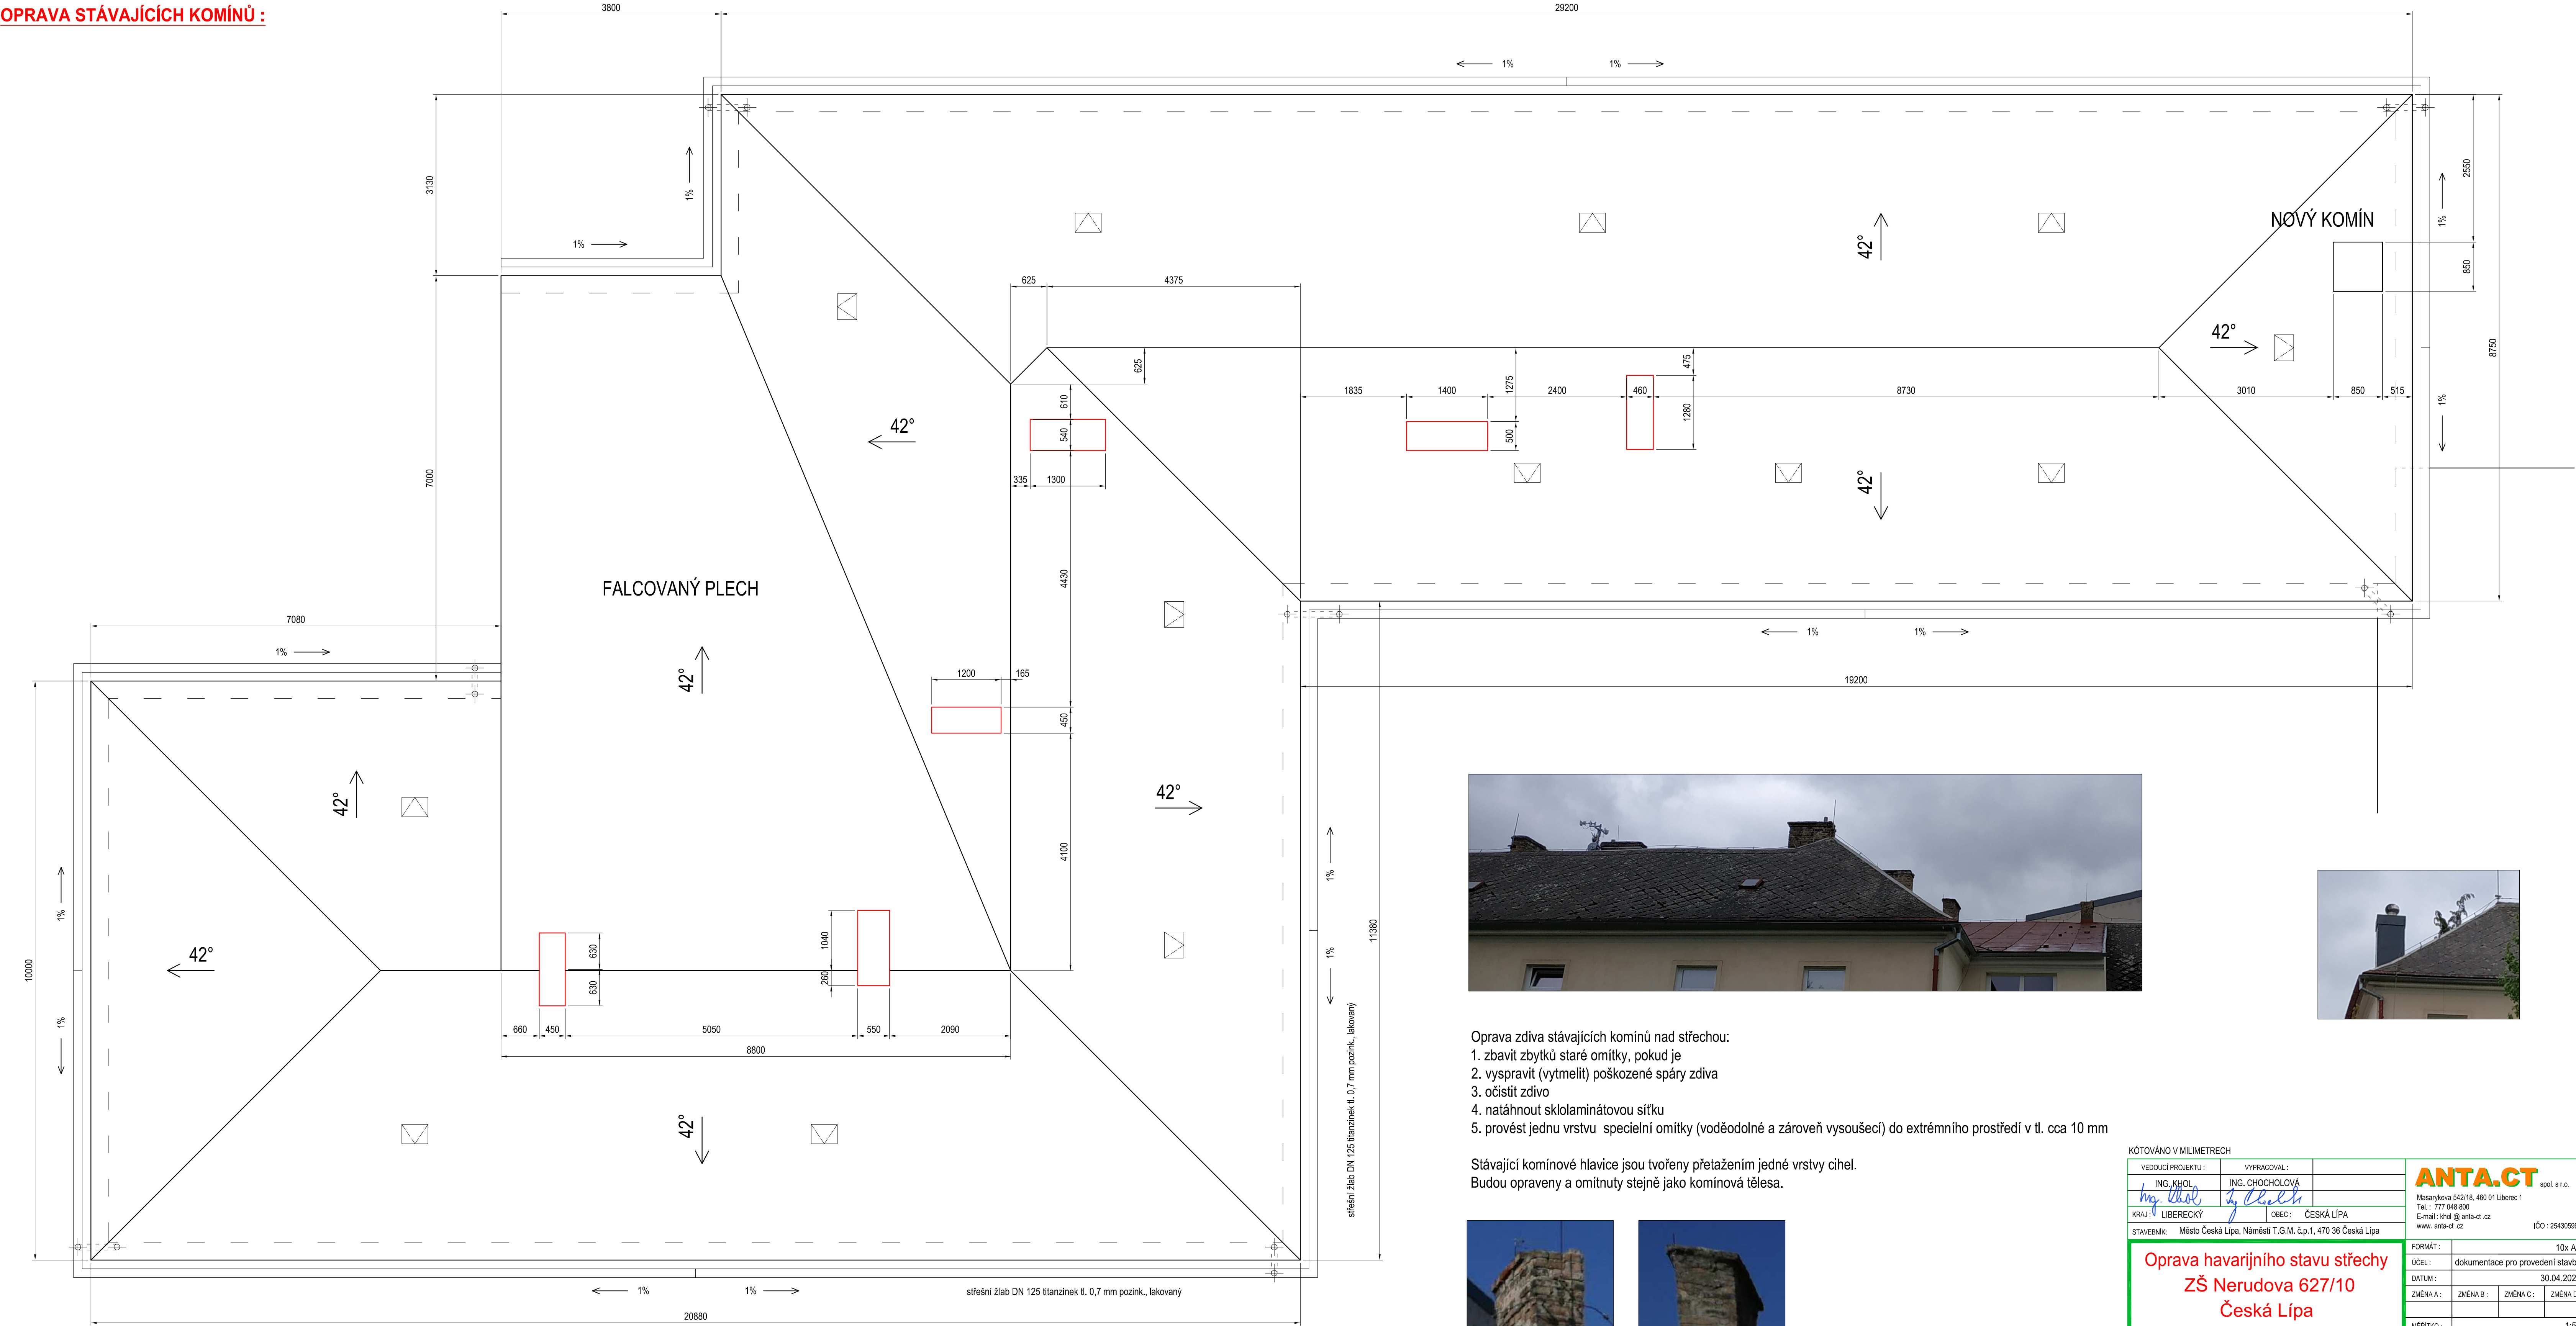

- Oprava zdiva stávajících komínů nad střechou:
1. zbavit zbytků staré omítky, pokud je
 2. vyspravit (vytmelit) poškozené spáry zdiva
 3. očistit zdivo
 4. natáhnout sklolaminátovou síťku
 5. provést jednu vrstvu speciální omítky (voděodolné a zároveň vysoušecí) do extrémního prostředí v tl. cca 10 mm

Stávající komínové hlavice jsou tvořeny přetažením jedné vrstvy cihel.
Budou opraveny a omítnuty stejně jako komínová tělesa.



KOTOVÁNO V MILIMETRECH				<div>ANTA.CT spol. s r.o.</div> <div>Masarykova 542/18, 460 01 Liberec 1</div> <div>Tel. : 777 048 800</div> <div>E-mail : khol @ anta-ct .cz</div> <div>www. anta-ct .cz</div> <div>IČO : 25430599</div>	
VEDOUcí PROJEKTU :	VYPRACOVAL :				
ING. KHOL	ING. CHOCHOLOVÁ				
KRAJ : LIBERECKÝ	OBEC : ČESKÁ LÍPA				
STAVEBNÍK : Město Česká Lípa, Náměstí T.G.M. č.p.1, 470 36 Česká Lípa					
<div>Oprava havarijního stavu střechy</div> <div>ZŠ Nerudova 627/10</div> <div>Česká Lípa</div>					
ČÁST PD :				D1.1 Architektonicko stavební řešení	
NÁZEV VÝKRESU :				Oprava stávajících komínů	
<div>ZŠ Ner -2024 - D08</div>					