


BOURÁNÍ - PŮDORYS 1. NADZEMNÍ PODLAŽÍ M 1 : 100

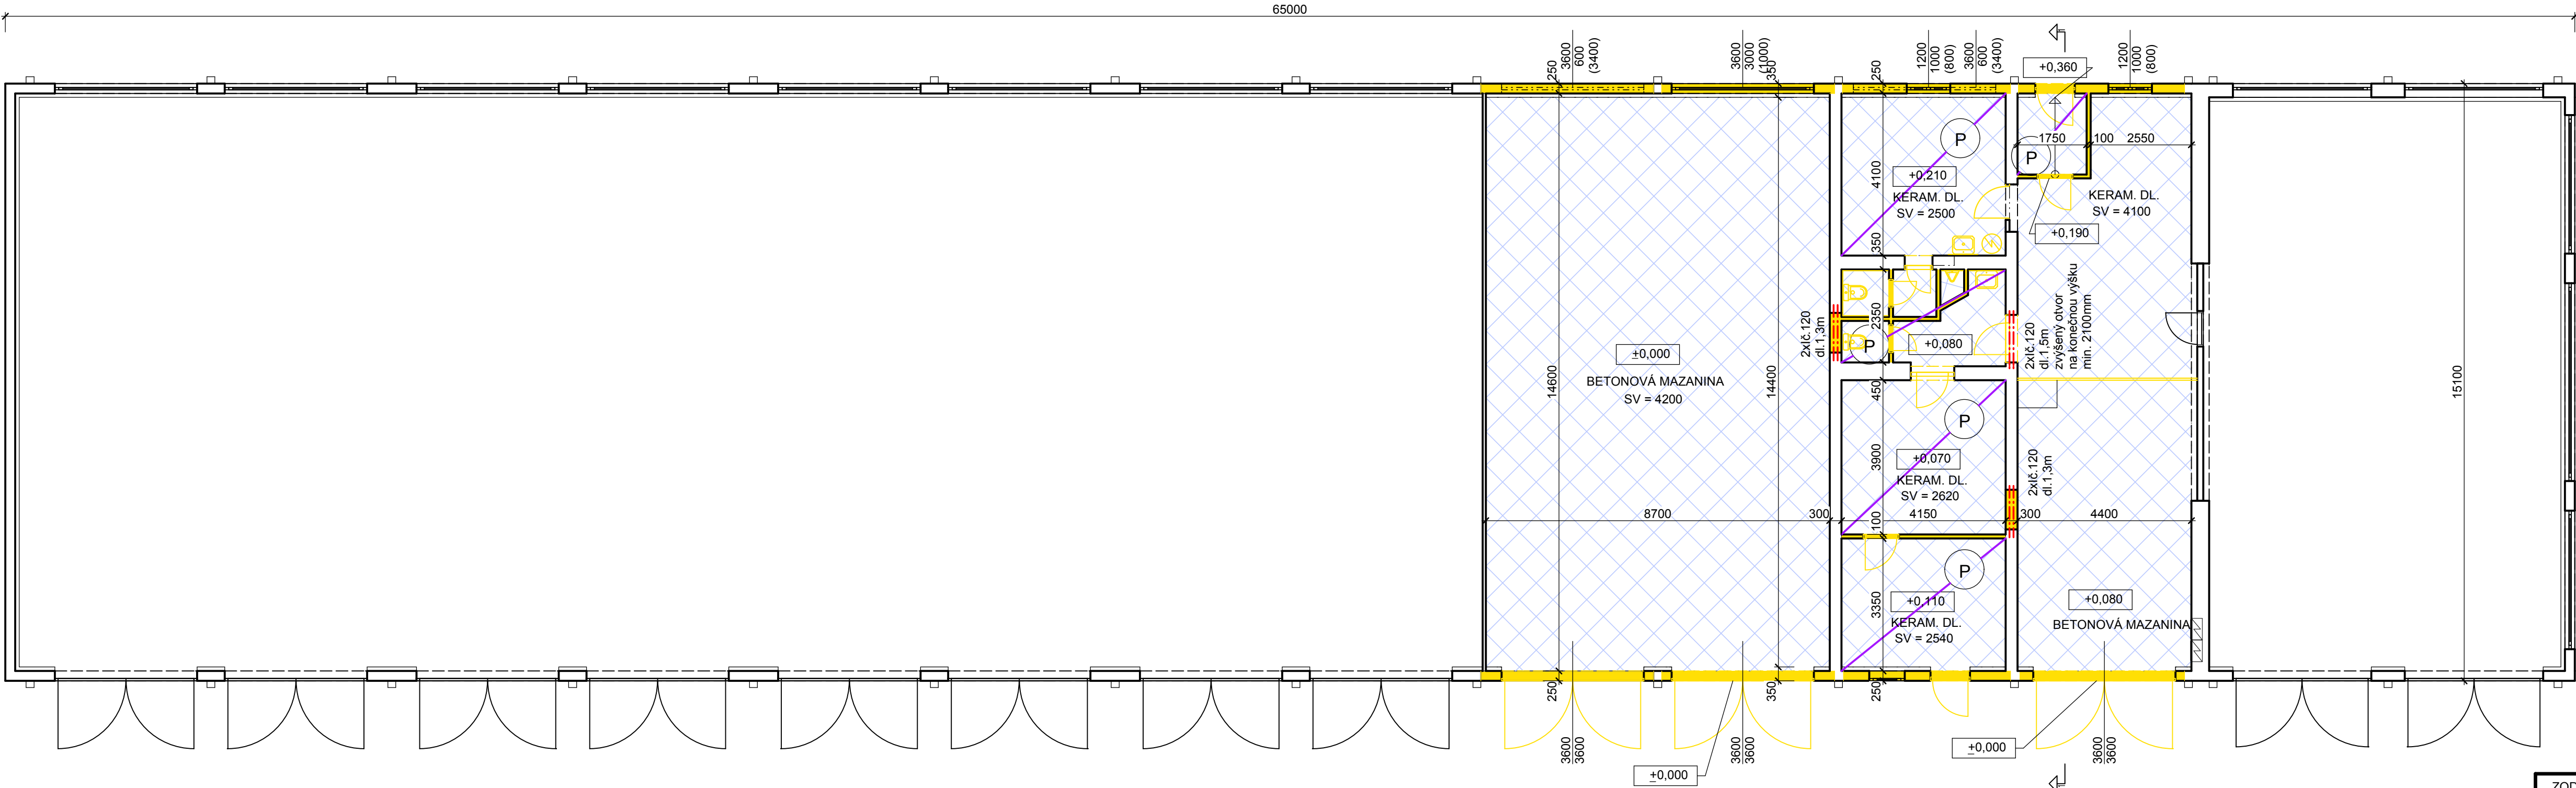

POZNÁMKA

V DOTČENÉ ČÁSTI BUDE PO CELÉ PLOŠE DEMONTOVÁN
STÁVAJÍCÍ PLECHOVÝ PODHLED

LEGENDA HMOT

	ZDIVO A STAVEBNÍ KONSTRUKCE STÁVAJÍCÍ - BEZE ZMĚN
	ZDIVO A STAVEBNÍ KONSTRUKCE STÁVAJÍCÍ - BOURÁNÍ
	VYBOURÁNÍ PODLAH NA ÚROVEŇ STÁVAJÍCÍ HYDROIZOLACE
	VYBOURÁNÍ SNÍŽENÝCH PODHLEDŮ
	NOVÉ OCELOVÉ PŘEKLADY NAD NOVÝMI NEBO UPRAVENÝMI OTVORY

UPOZORNĚNÍ

KONSTRUKCE BUDOU ROZEBÍRÁNY OD SHORA DOLŮ TAK,
ABY NEDOŠLO KE ZŘÍČENÍ KONSTRUKCÍ.
PŘED ZAPOČATÍM BOURACÍCH PRACÍ V NOSNÝCH KONSTRUKCÍCH
BUDE PROVEDENO STATICKÉ ZAJIŠTĚNÍ NEBOURANÝCH
KONSTRUKCÍ TAK, ABY BYLO ZAMEZENO POŠKOZENÍ ČI
ZHROUCENÍ STÁVAJÍCÍCH KONSTRUKCÍ.

JEDNÁ SE O STAVEBNÍ ÚPRAVY STÁVAJÍCÍCH KONSTRUKCÍ -
VEŠKERÉ ROZMĚRY JE TŘEBA PROVĚRIT NA STAVBĚ
DŮKLADNÝM ROZMĚŘENÍM

ZODP. PROJEKTANT	VYPRACOVAL	SCHVÁLIL	JAROSLAVA KUČEROVÁ NÁBŘEŽNÍ 110, NOVÝ BOR ČKAIT 500 993 tel.: 721 510 816 e-mail: jkuceroval@tiscali.cz	
J. NEŠNĚRA	J.KUČEROVÁ	J. KUČEROVÁ		
MÍSTO STAVBY:	k.ú. Česká Lípa, p.p.č. 3356/2, 3356/1			
INVESTOR:	Město Česká Lípa, T.G.Masarykan 1, Česká Lípa			
AKCE: PŘESTAVBA GARÁŽE V AREÁLU V ULICI POŘÍČNÍ NA ŠATNÝ A SOCIÁLNÍ ZÁZEMÍ PRO PRACOVNÍKY VPP, ČESKÁ LÍPA			STUPEŇ	DSP
			DATUM	08 / 2016
			FORMÁT	4x A4
			MĚŘÍTKO	1 : 100
OBSAH: BOURÁNÍ - PŮDORYS 1. NP			Č.KOPIE	Č.VÝKRESU
			D.1.1 - 8	